






PLANTA BAJA_E: 1/300

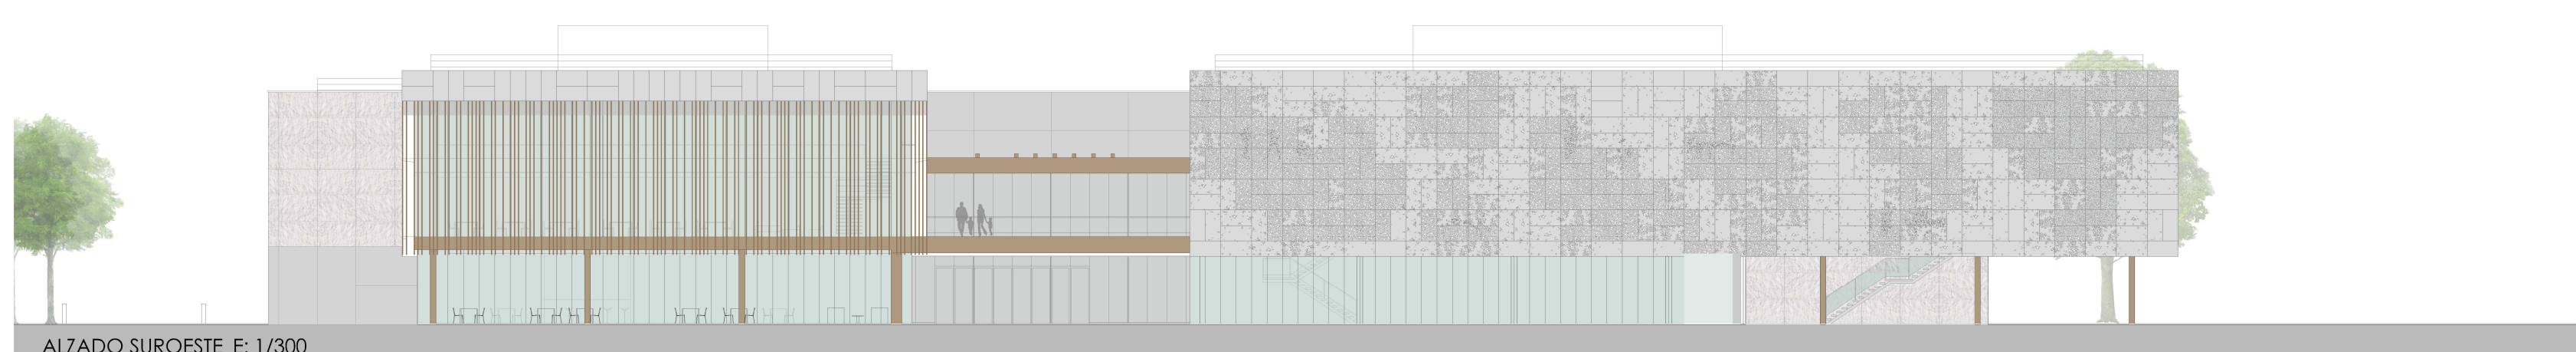


ALZADO SUROESTE_E: 1/300

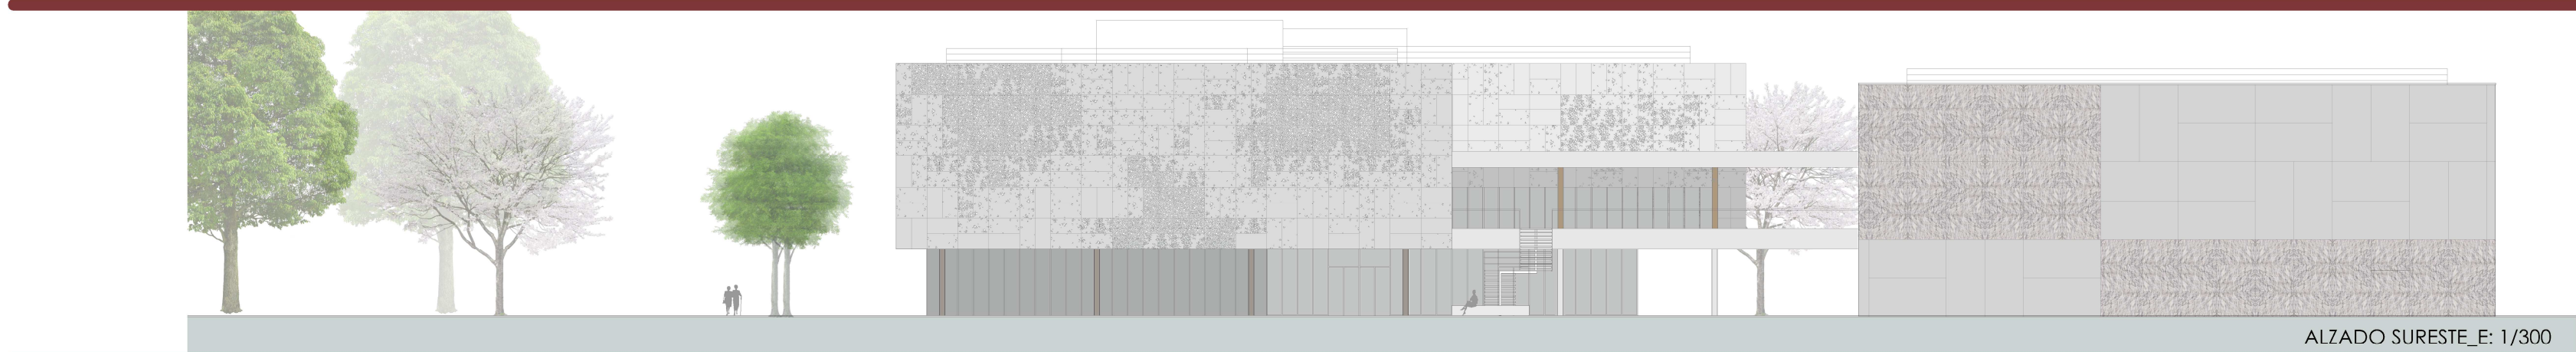


ALZADO SURESTE_E: 1/300

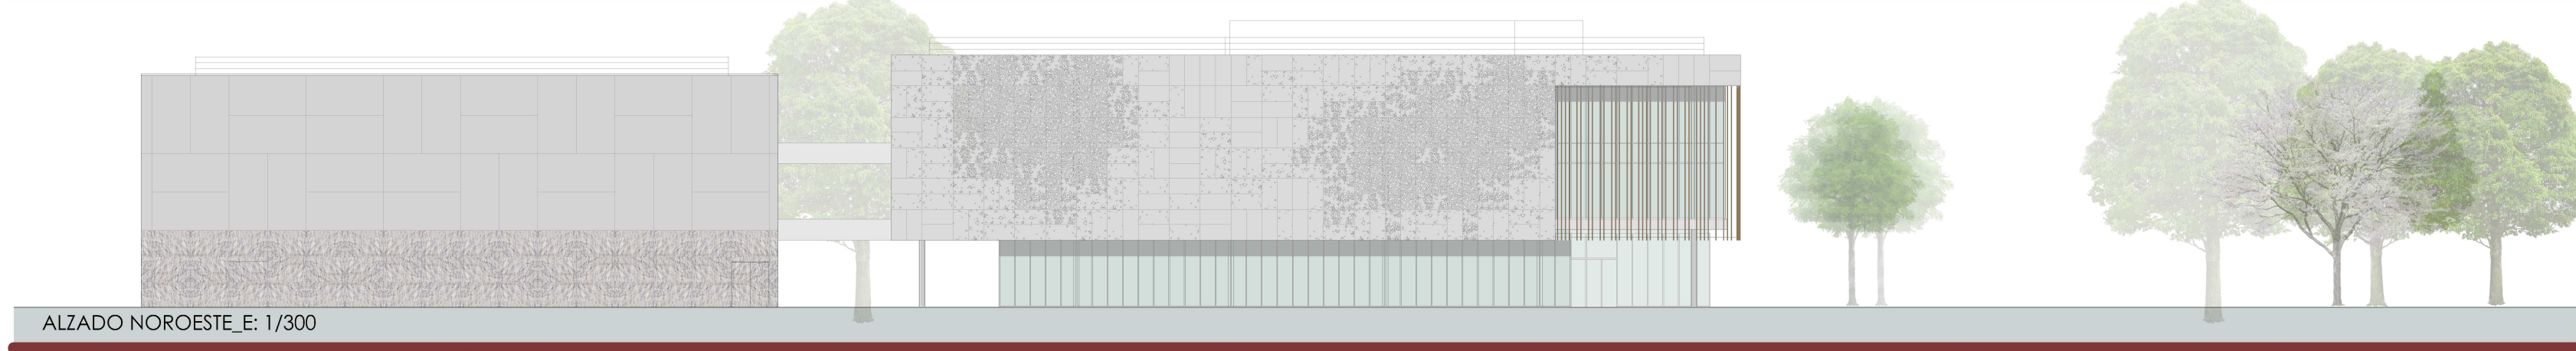


ALZADO NOROESTE_E: 1/300

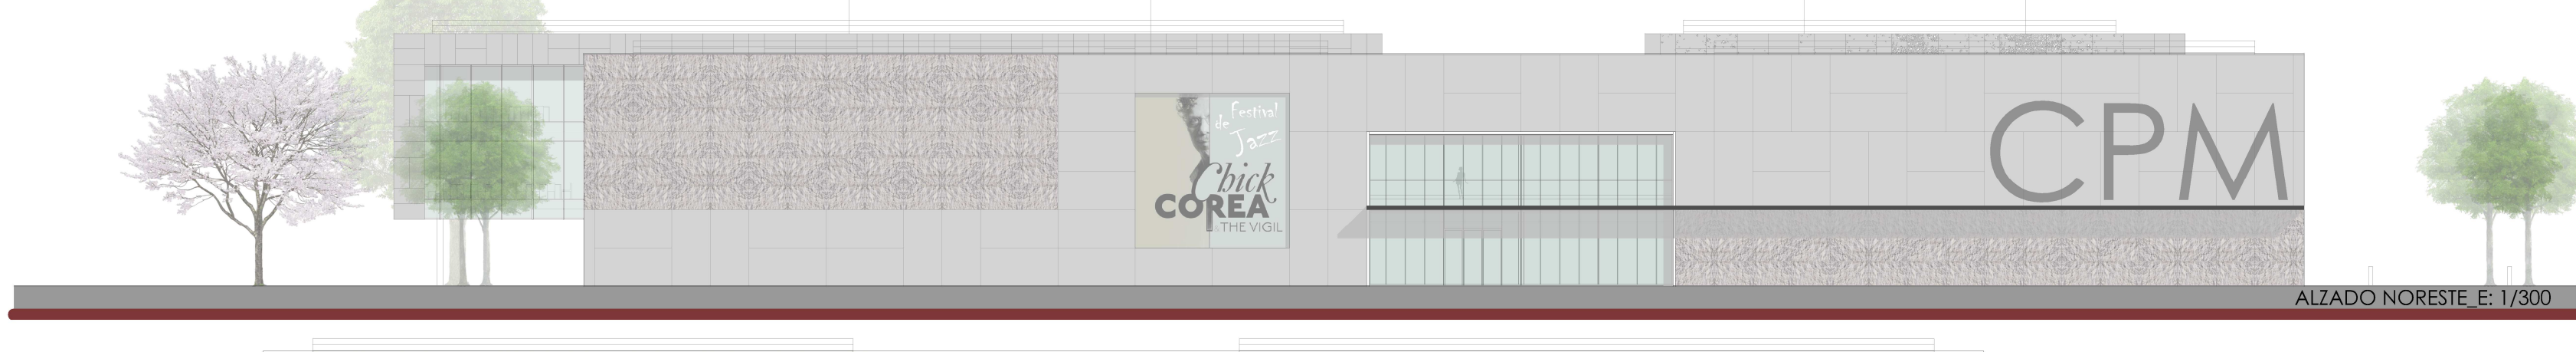


ALZADO NORESTE_E: 1/300

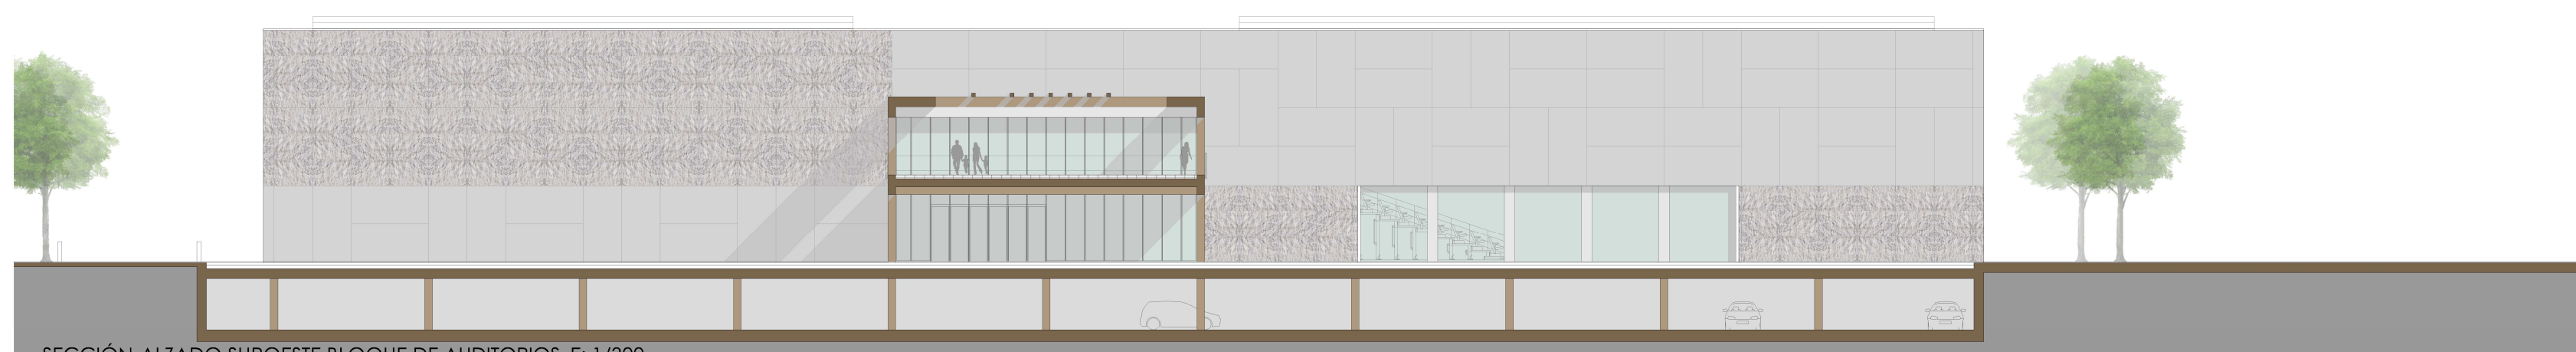

SECCIÓN-ALZADO SUROESTE BLOQUE DE AUDITORIOS_E: 1/300

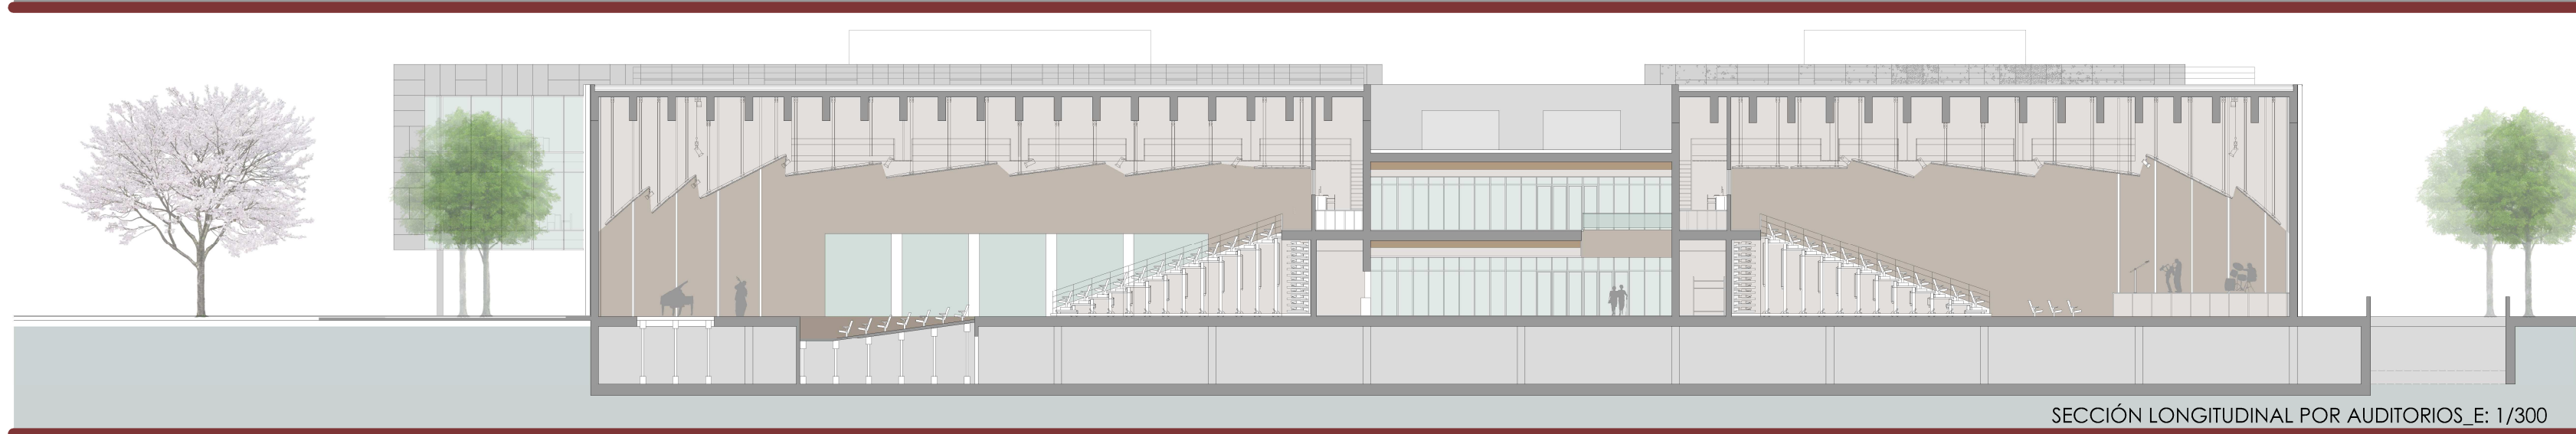

SECCIÓN LONGITUDINAL POR AUDITORIOS_E: 1/300

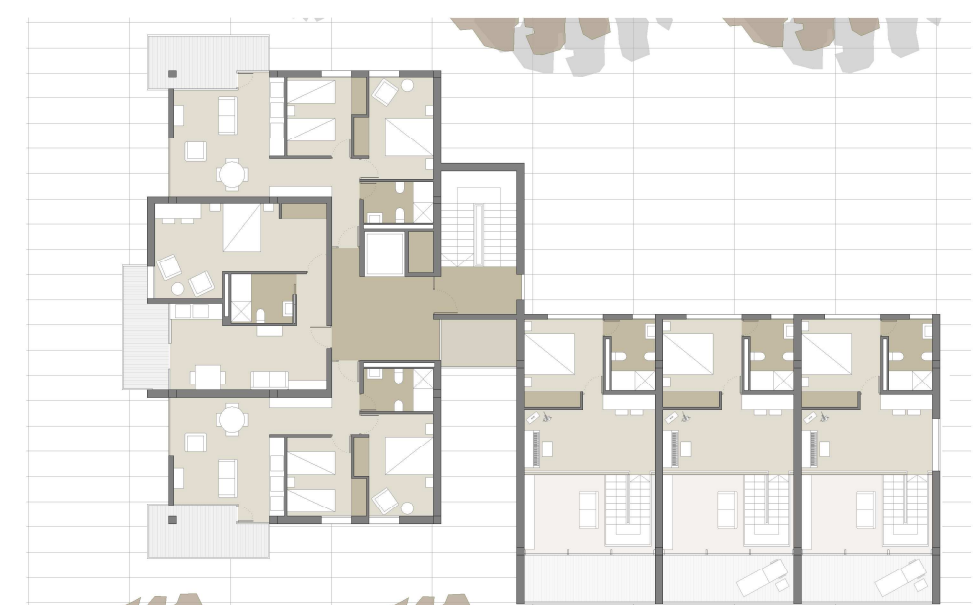

PLANTAS SEGUNDA Y CUARTA_E: 1/300



PLANTAS PRIMERA Y TERCERA_E: 1/300



PLANTA BAJA_E: 1/300

Planta baja

Alzados

Secciones

02

Ferrando Ortiz, Adela