



PLANTA PRIMERA\_E: 1/300

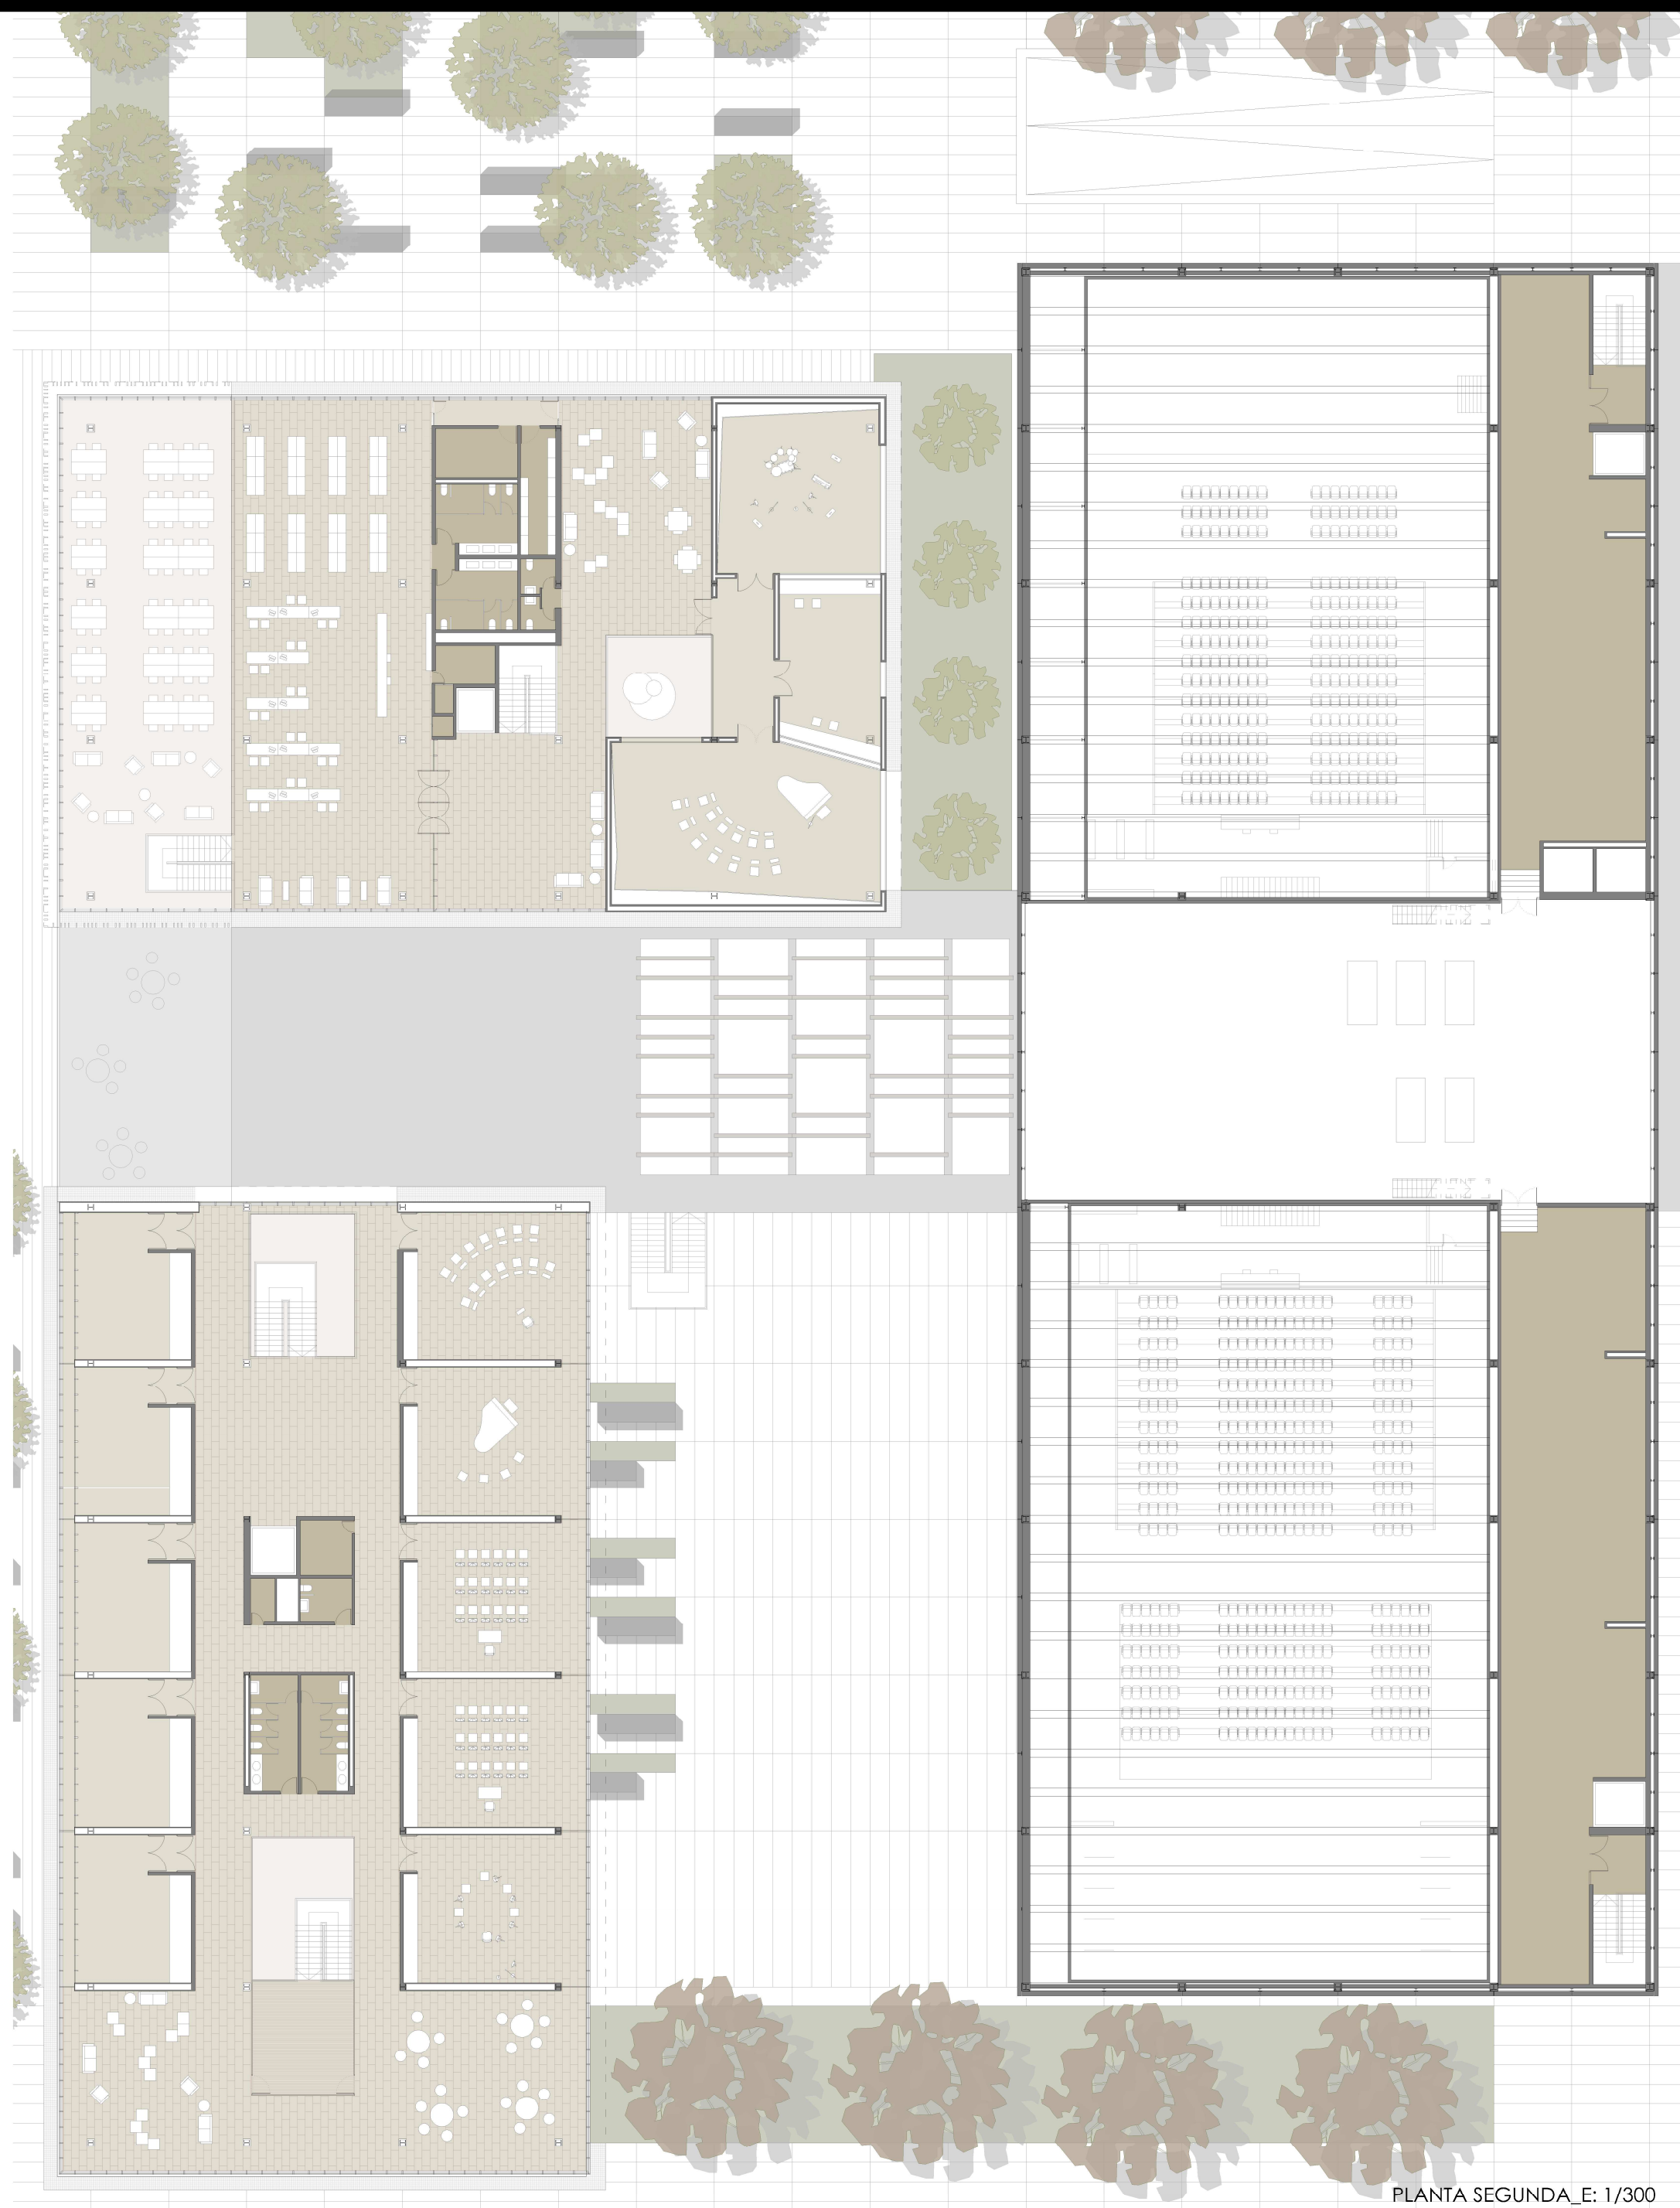


PLANTA SEGUNDA\_E: 1/300

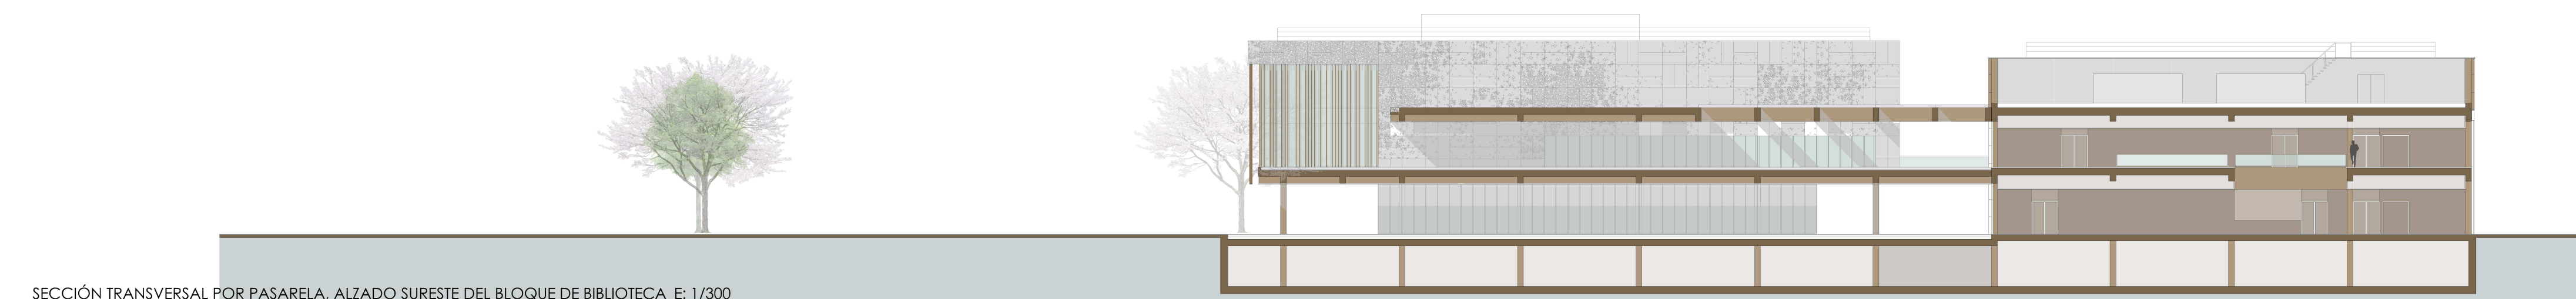

SECCIÓN TRANSVERSAL POR PASARELA, ALZADO SURESTE DEL BLOQUE DE BIBLIOTECA\_E: 1/300




SECCIÓN TRANSVERSAL POR PASARELA, ALZADO SUROESTE DEL BLOQUE DE AULAS\_E: 1/300

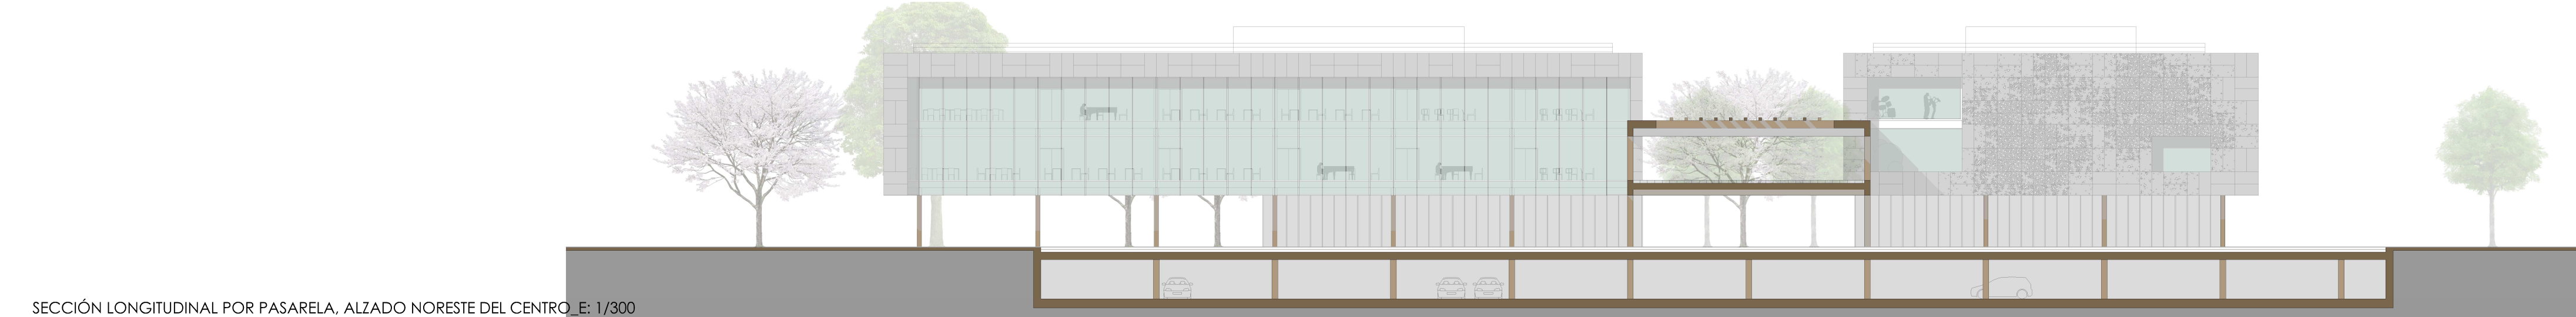

SECCIÓN LONGITUDINAL POR PASARELA, ALZADO NORESTE DEL CENTRO\_E: 1/300



SECCIÓN TRANSVERSAL POR SALA PEQUEÑA Y BIBLIOTECA\_E: 1/300

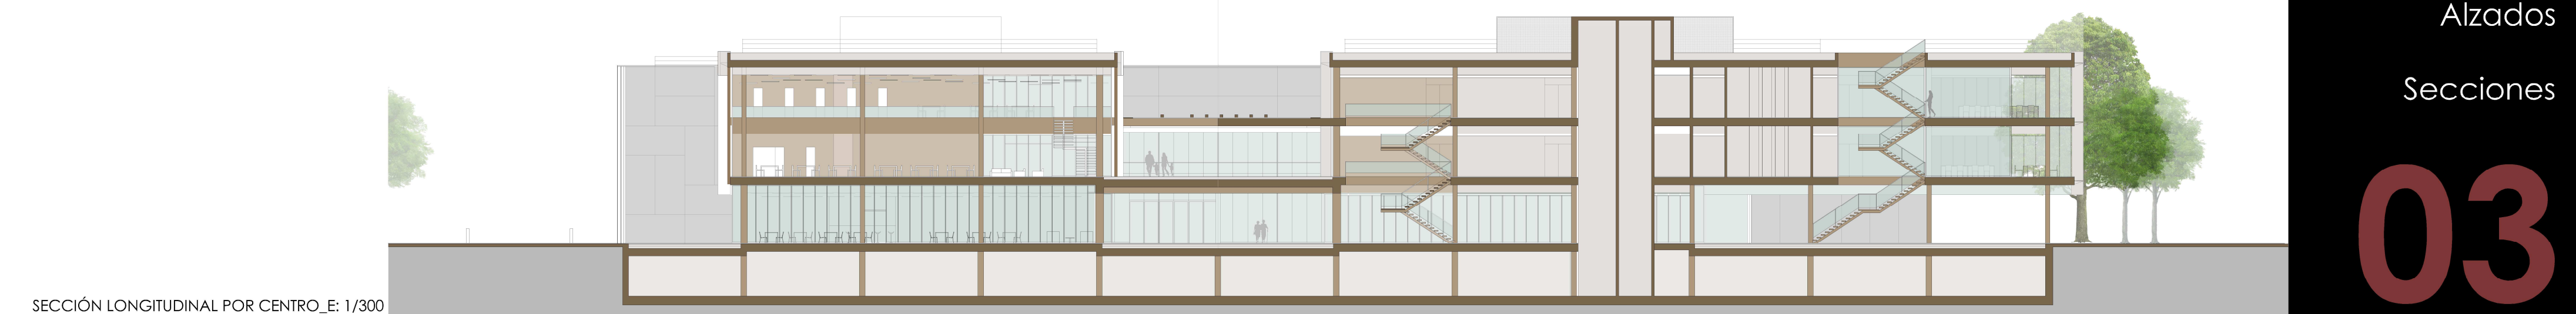

SECCIÓN LONGITUDINAL POR CENTRO\_E: 1/300

Planta primera

Planta segunda

Alzados

Secciones

# 03

Ferrando Ortiz, Adela