


GEOMETRÍA Y ESTRUCTURA


E 1:400




PISCINAS LEÇA DA PALMEIRA, Á. SIZA _ ANEXOS RUA VILARINHA, E. SOUTO DE MOURA

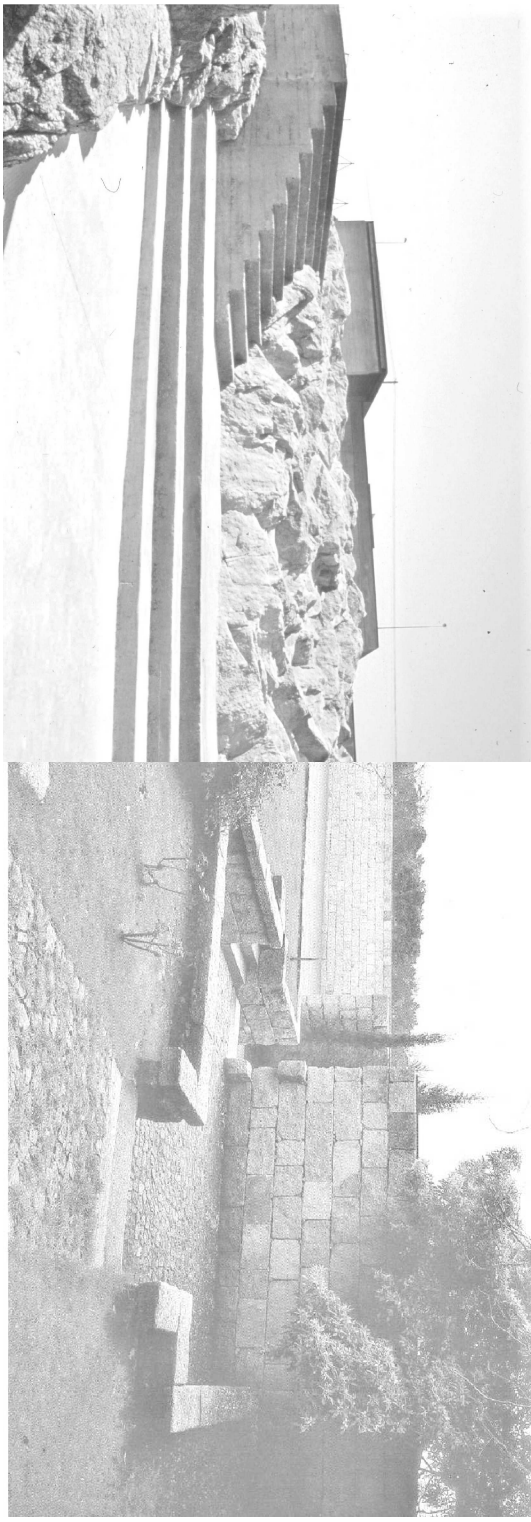


CASA EN MOLEDO, E. SOUTO DE MOURA _ PISCINAS LEÇA DA PALMEIRA, Á. SIZA

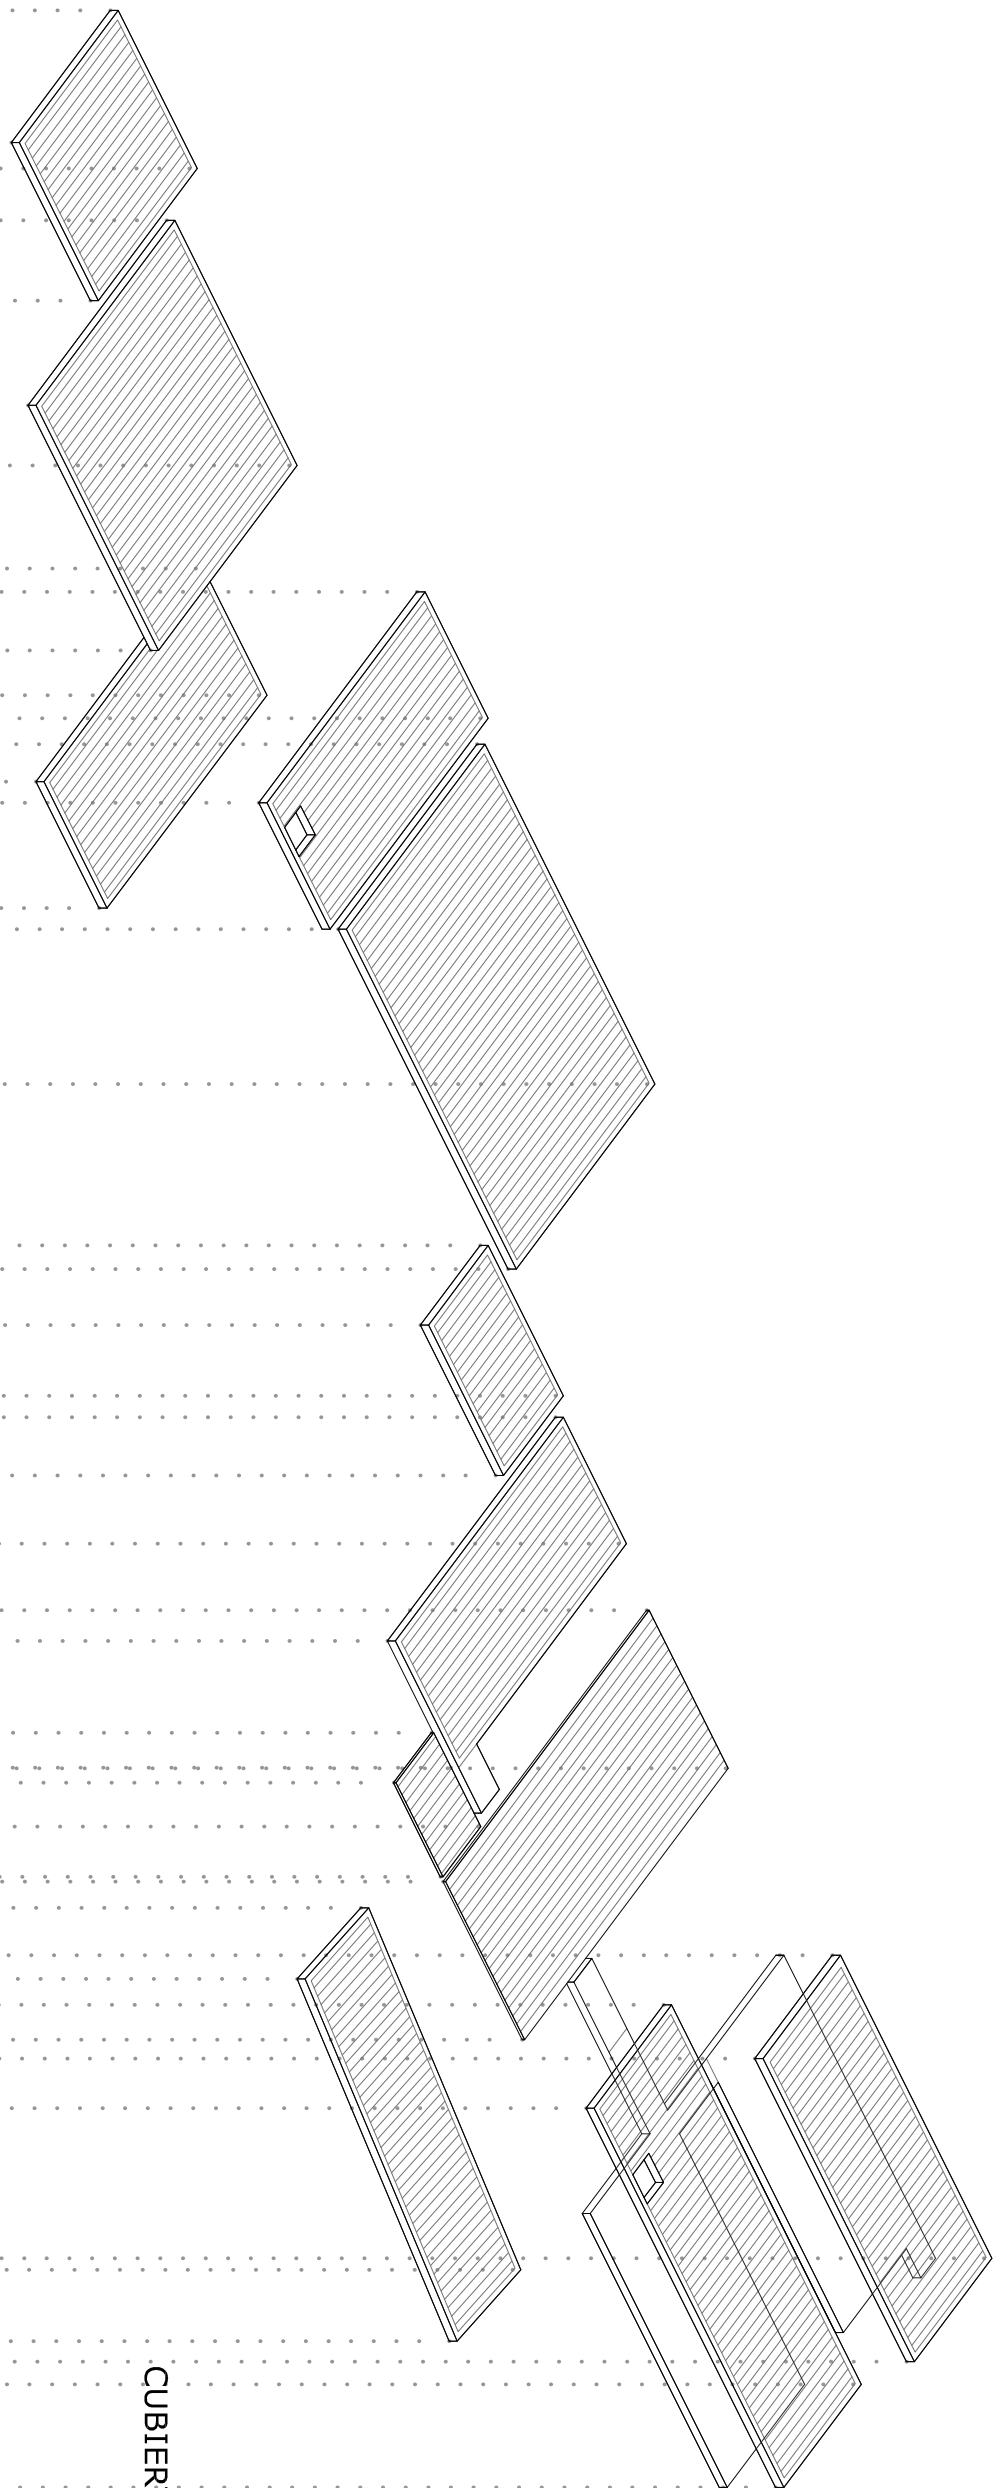


CUBIERTAS

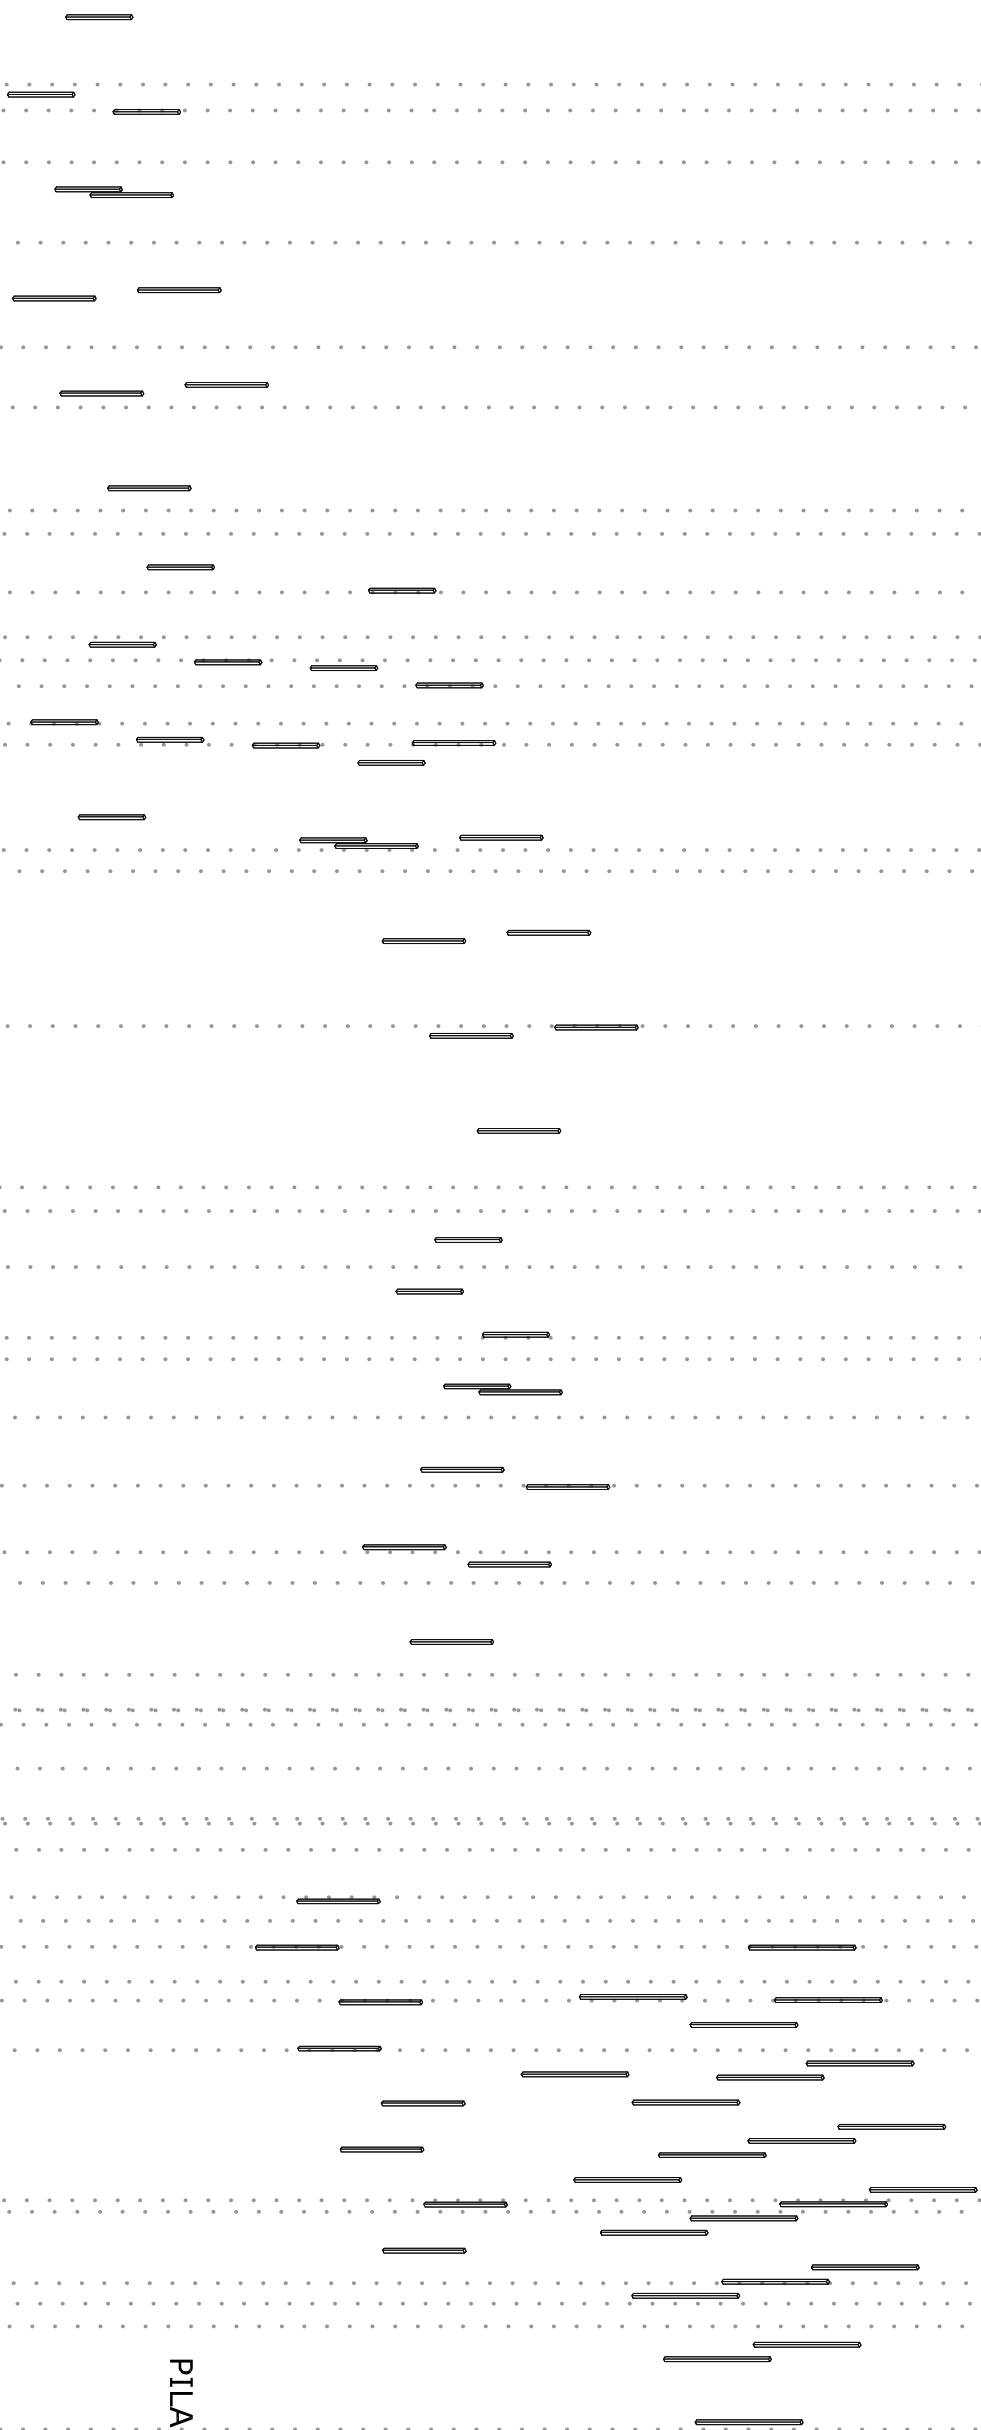

PLAQUES

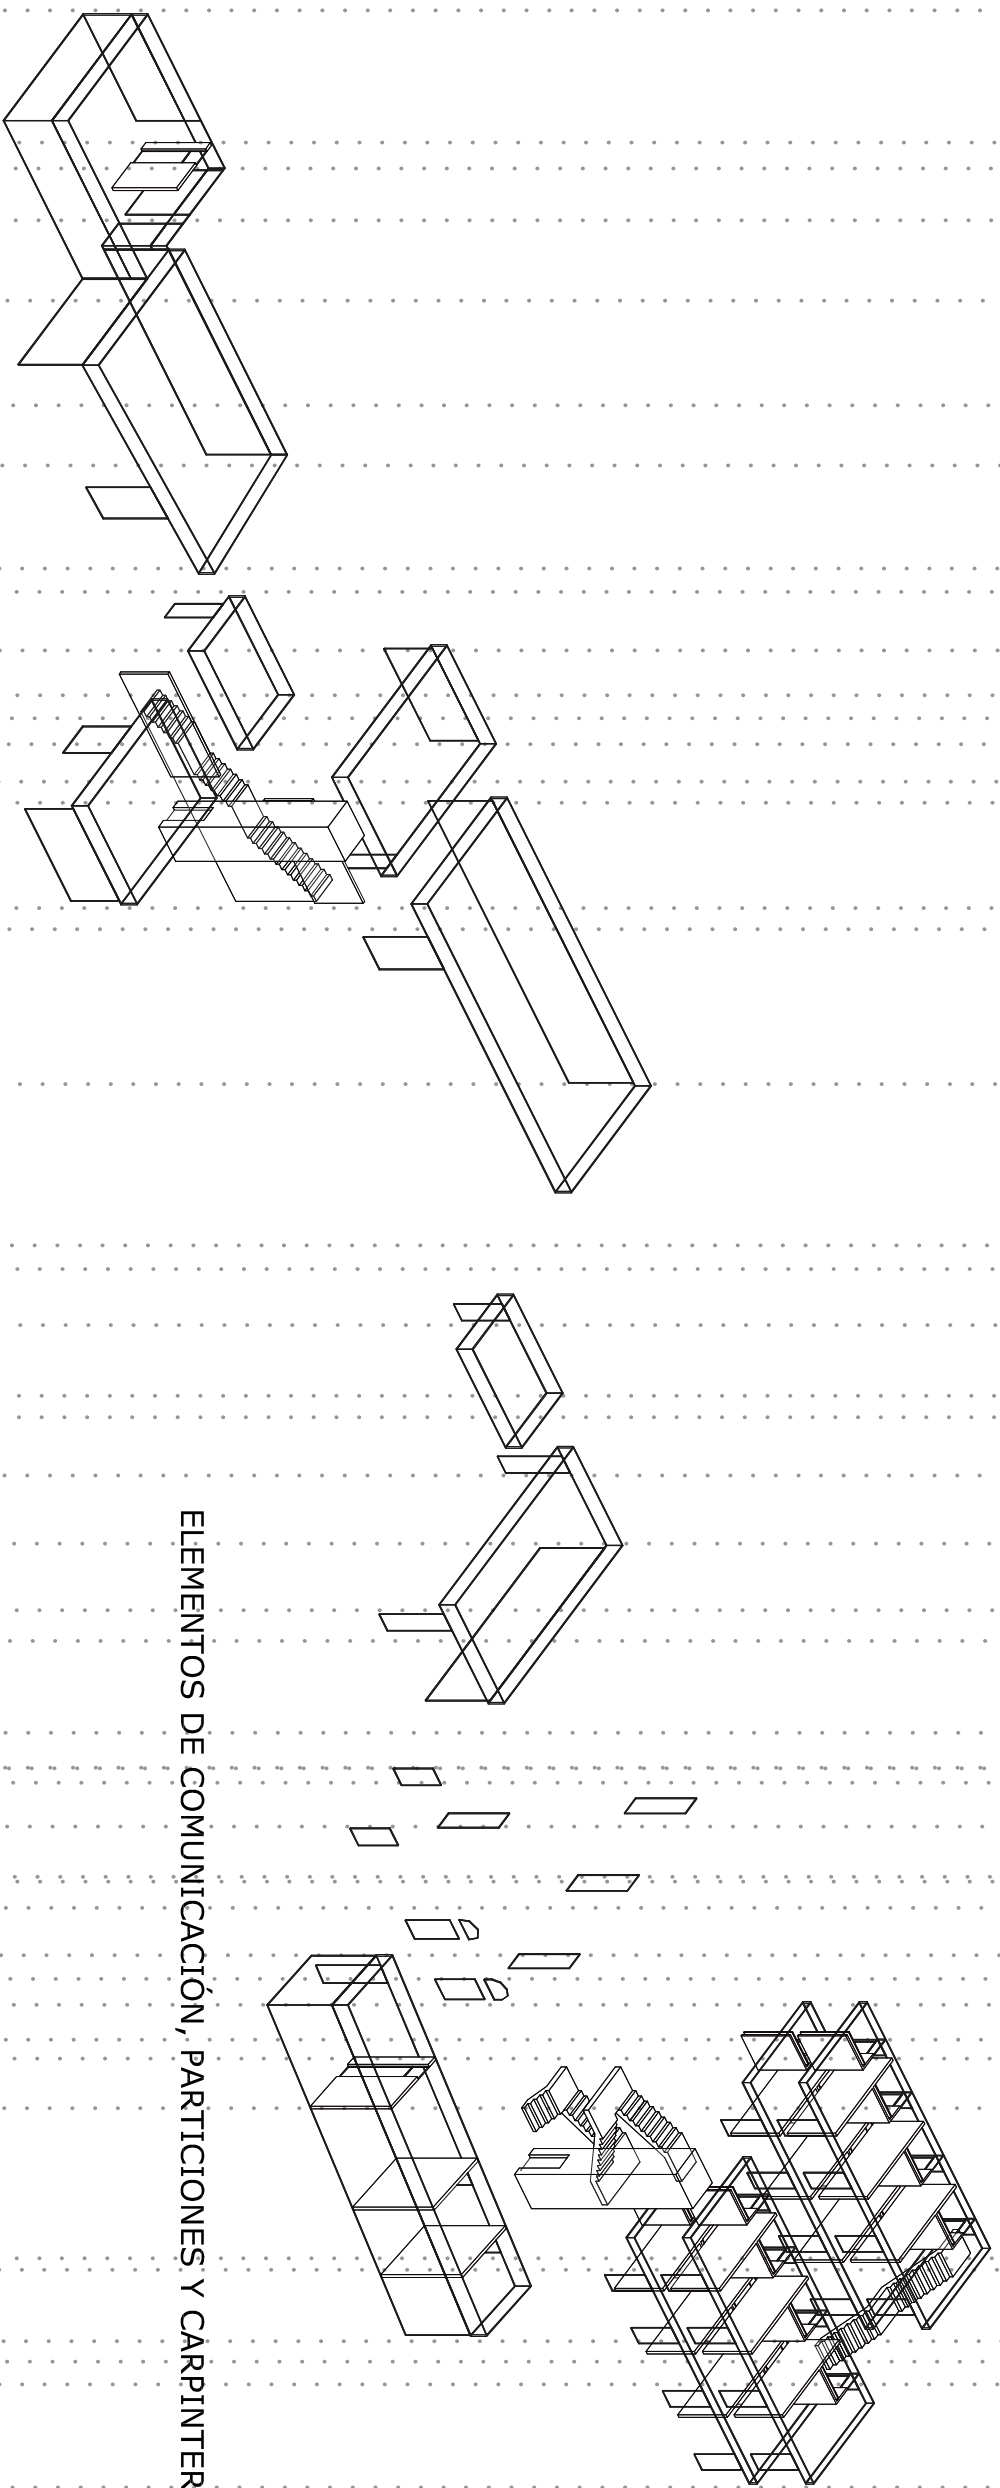

ELEMENTOS DE COMUNICACIÓN, PARTICIONES Y CARPINTERÍAS

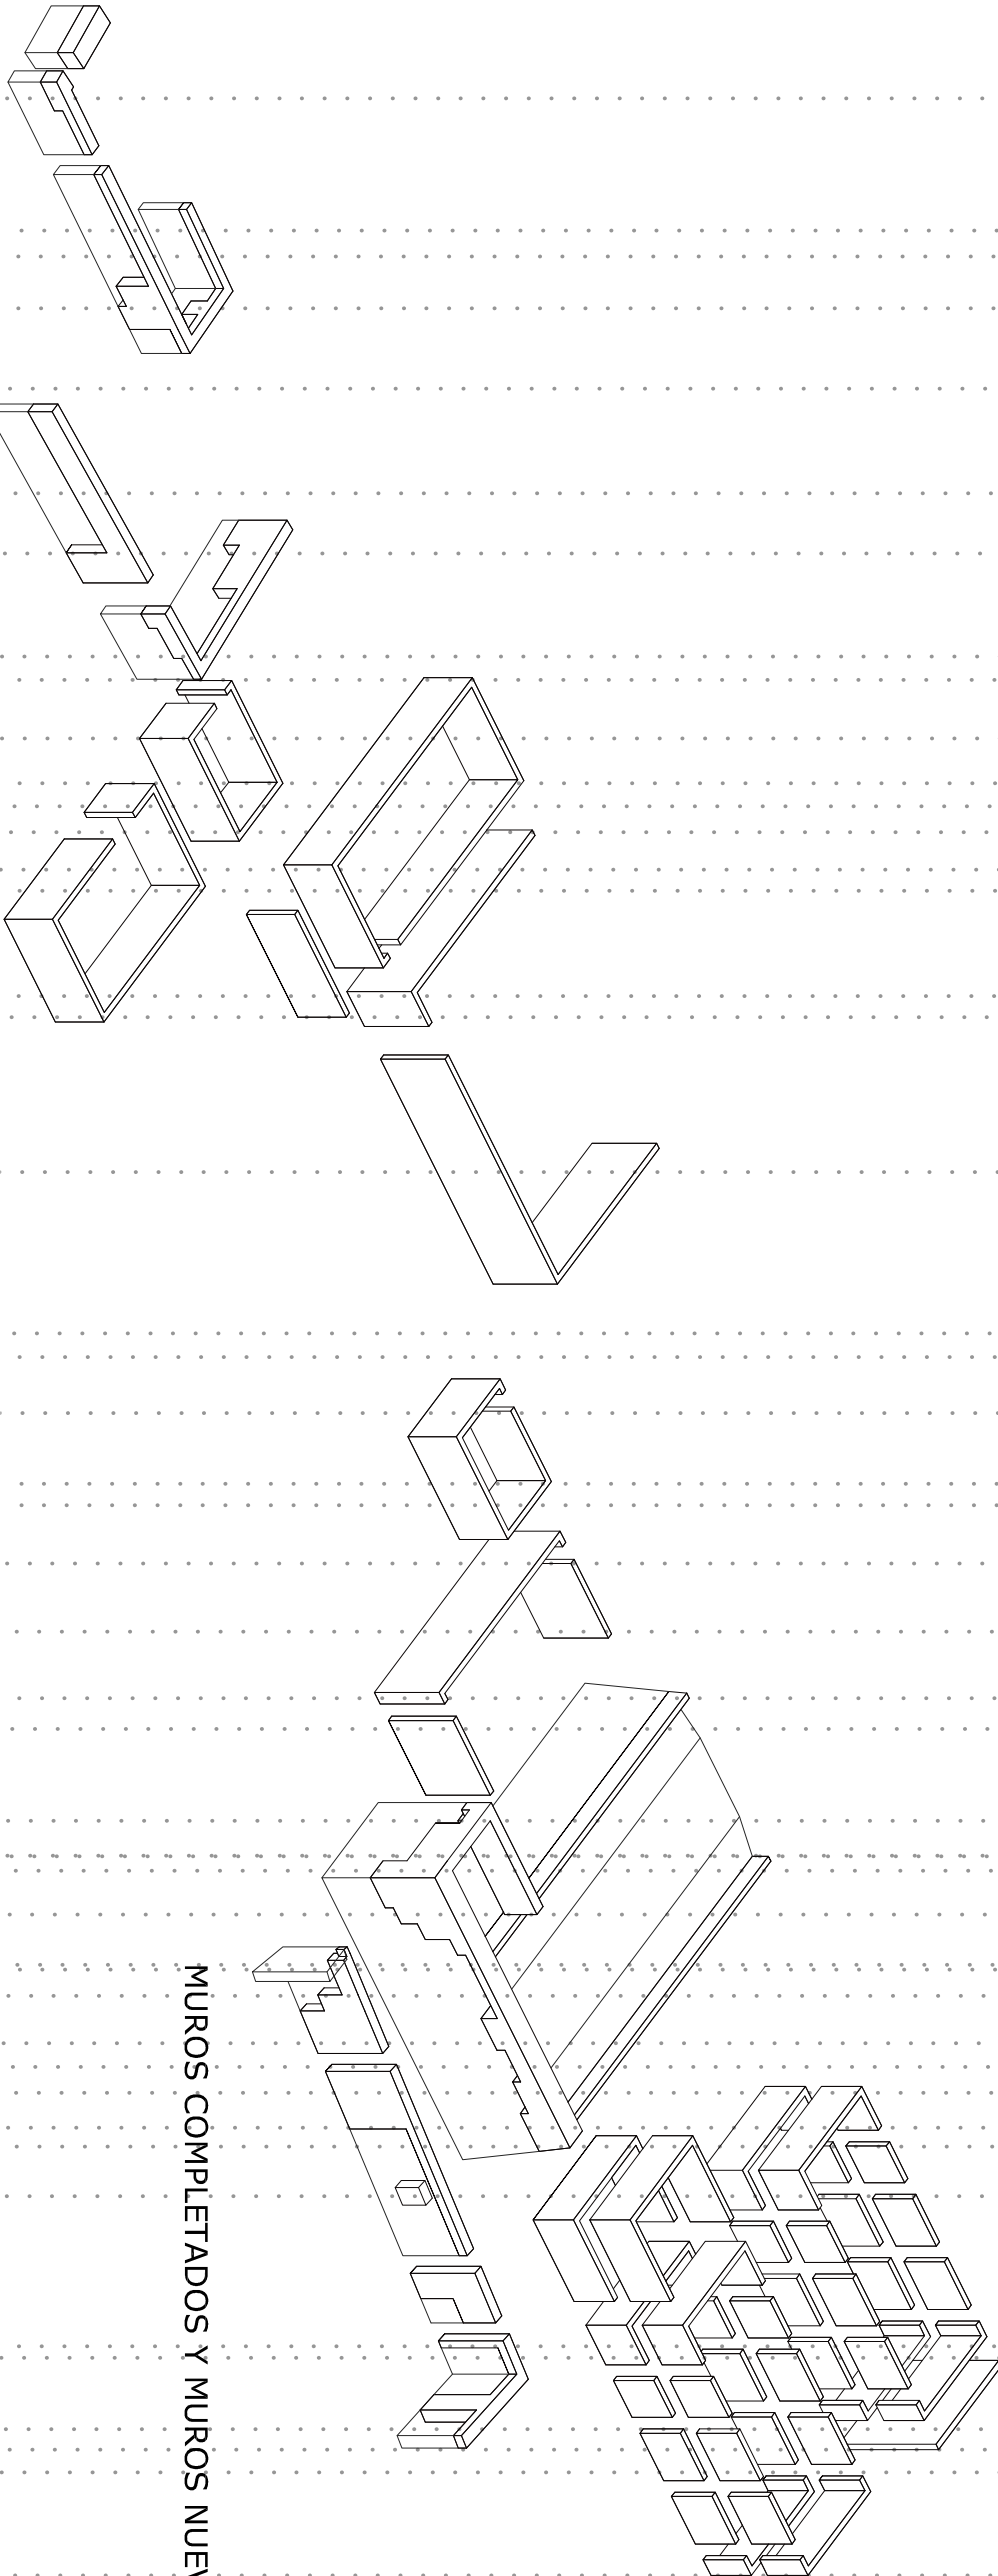

MUROS COMPLETADOS Y MUROS NUEVOS