




PLANTA COTA - 4,70 ms

ESCALA 1/400


DETALLE 6

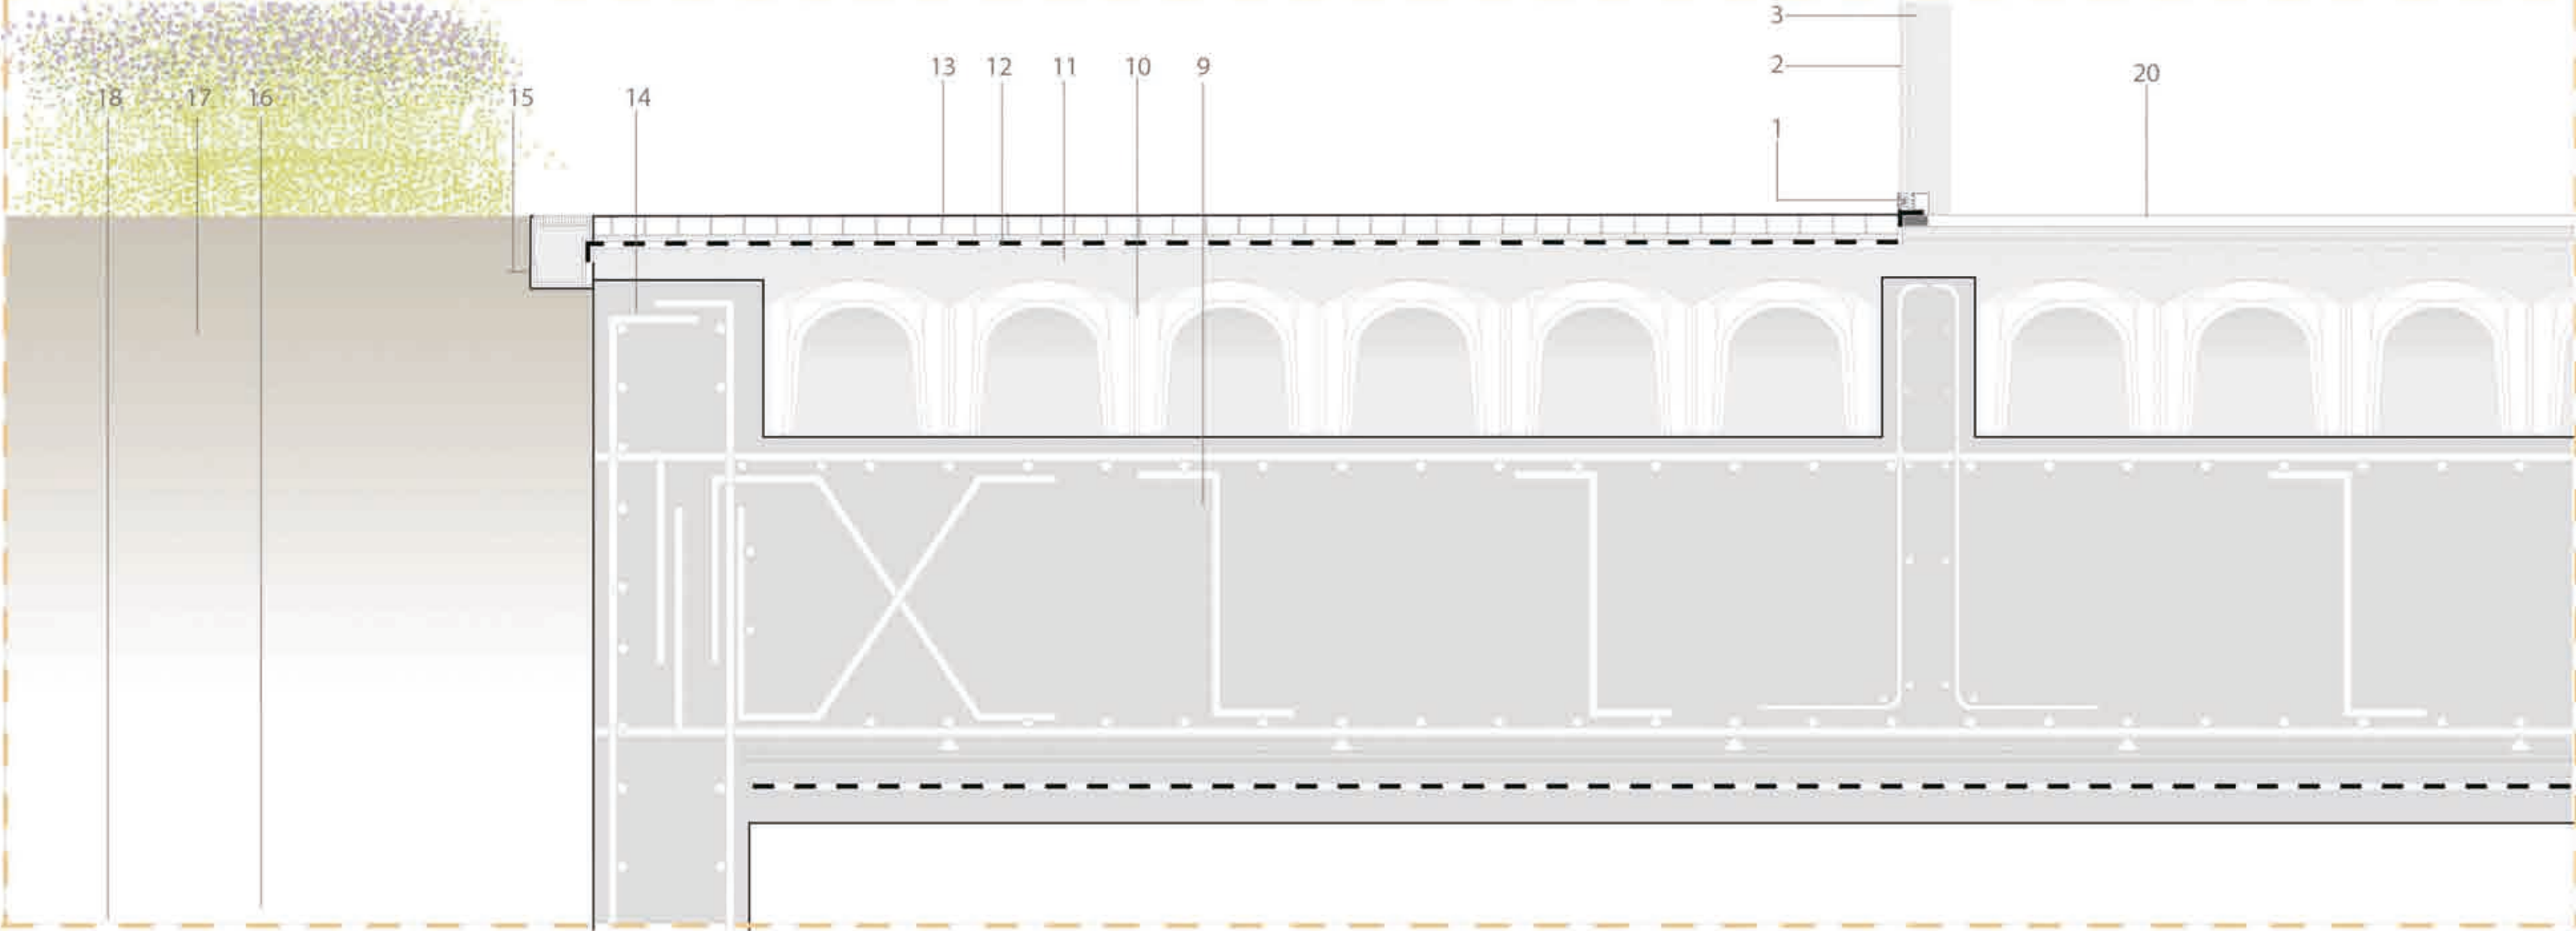

DETALLES 5 Y 6

1. Carpintería metálica
2. Doble vidrio de baja emisividad
3. Montante vertical
4. Techo suspendido Knauf D 112E (listón contrachapado M1)
5. caballete de cuelgue CD 60x27
6. Goterón
7. Forjado de hormigón armado H = 35 cms
8. Cubierta ajardinada intensiva
9. Losa de Hormigón armado H=1,20 m
10. Encofrado perdido modelo Caviti C-45
11. Vertido de Hormigón mediante bomba, y mallazo electrosoldado cumpliendo requisitos técnicos prescritos en la UNE 36092:96
12. Lámina impermeable de caucho modificado EPDM
13. Adoquín de hormigón prefabricado 100x200 mm y 60 mm de espesor
14. Muro pantalla
15. Canalón de hormigón prefabricado
16. tubo DREN
17. Terreno
18. Gravas H = 45 cm
19. Lámina impermeable y antipunzonamiento
20. Pavimento interior, hormigón pulido.

ESCALA 1/20

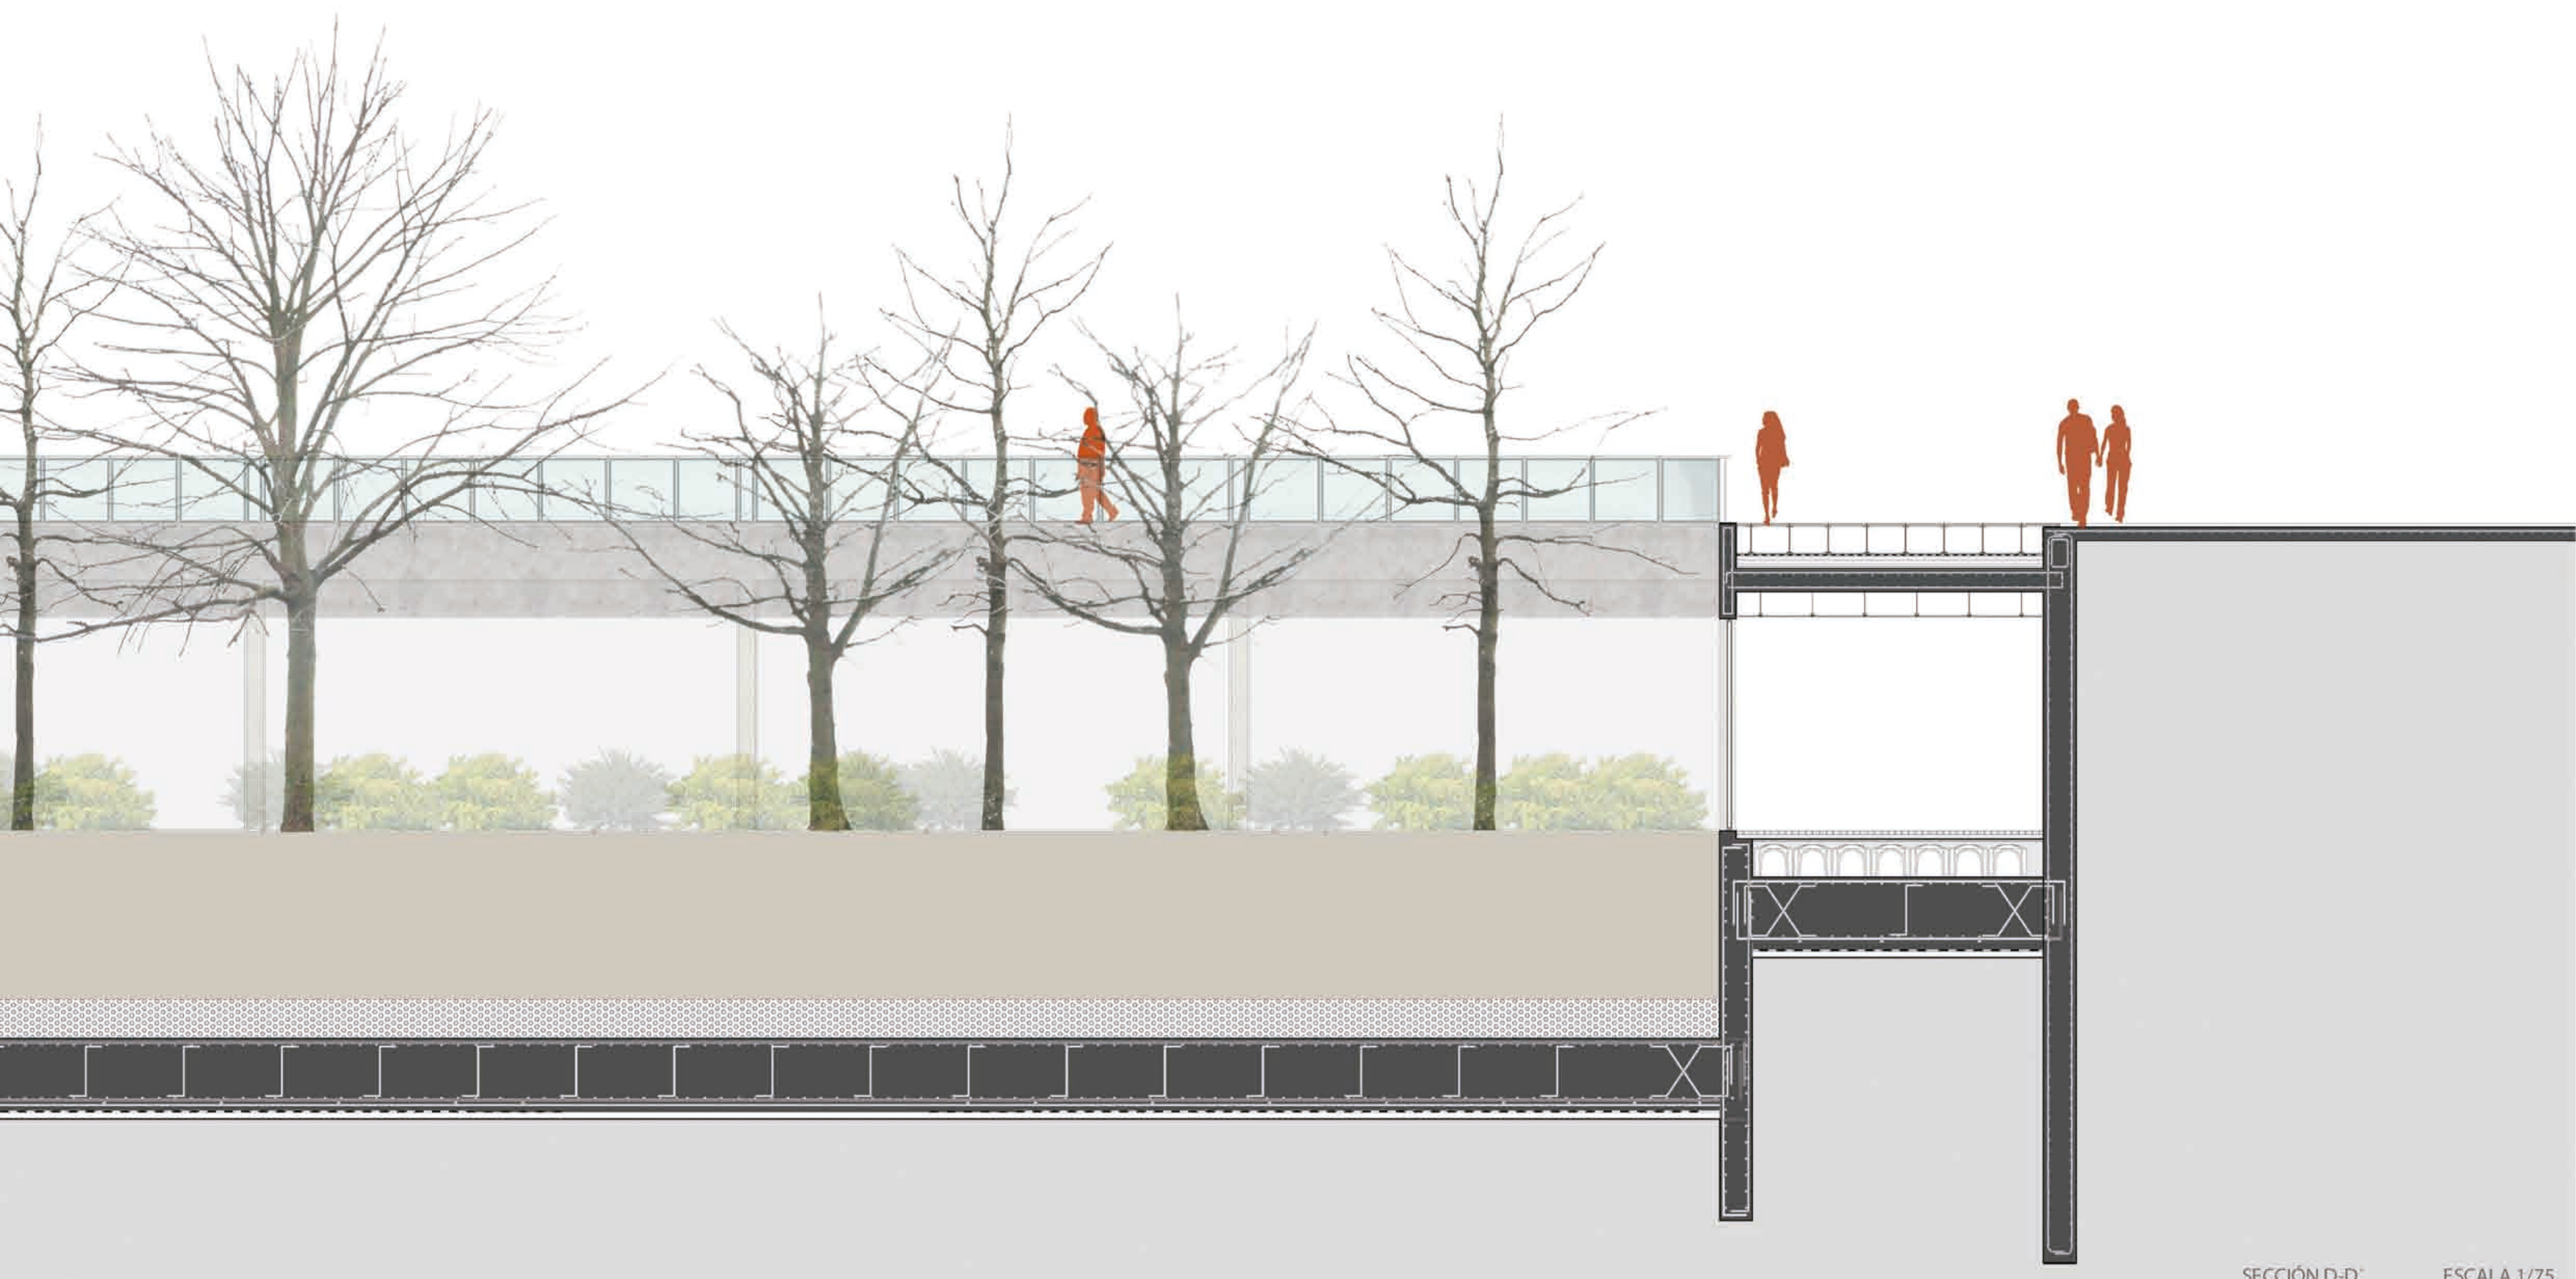

SECCIÓN D-D'

ESCALA 1/75