



EXPOSICION / VENTA

VENTA / PRODUCCION

PRODUCCION/ FORMACION

NECESIDADES DEL PROGRAMA:


Con nuestra intervención pretendemos cumplir 3 objetivos:

- La realización del propio mercado y espacio de venta.
- El diseño de la zona verde, no únicamente de la parcela sino también de los alrededores.
- La escuela de Artes y Oficios como dotación.


Podemos organizar el programa en 3 bandas:

- En la banda Norte se ubican las tiendas dedicadas a la exposición, así como la cafetería que está pensada también para la exposición.
- En la banda central, se sitúan los locales de Producción-Venta y está relación se produce en la doble altura de los mismos.
- En la banda Sur, se sitúa la Escuela de Artes y Oficios con un espacio verde anexo de carácter Semi-público.

ACCESOS Y RECORRIDOS:

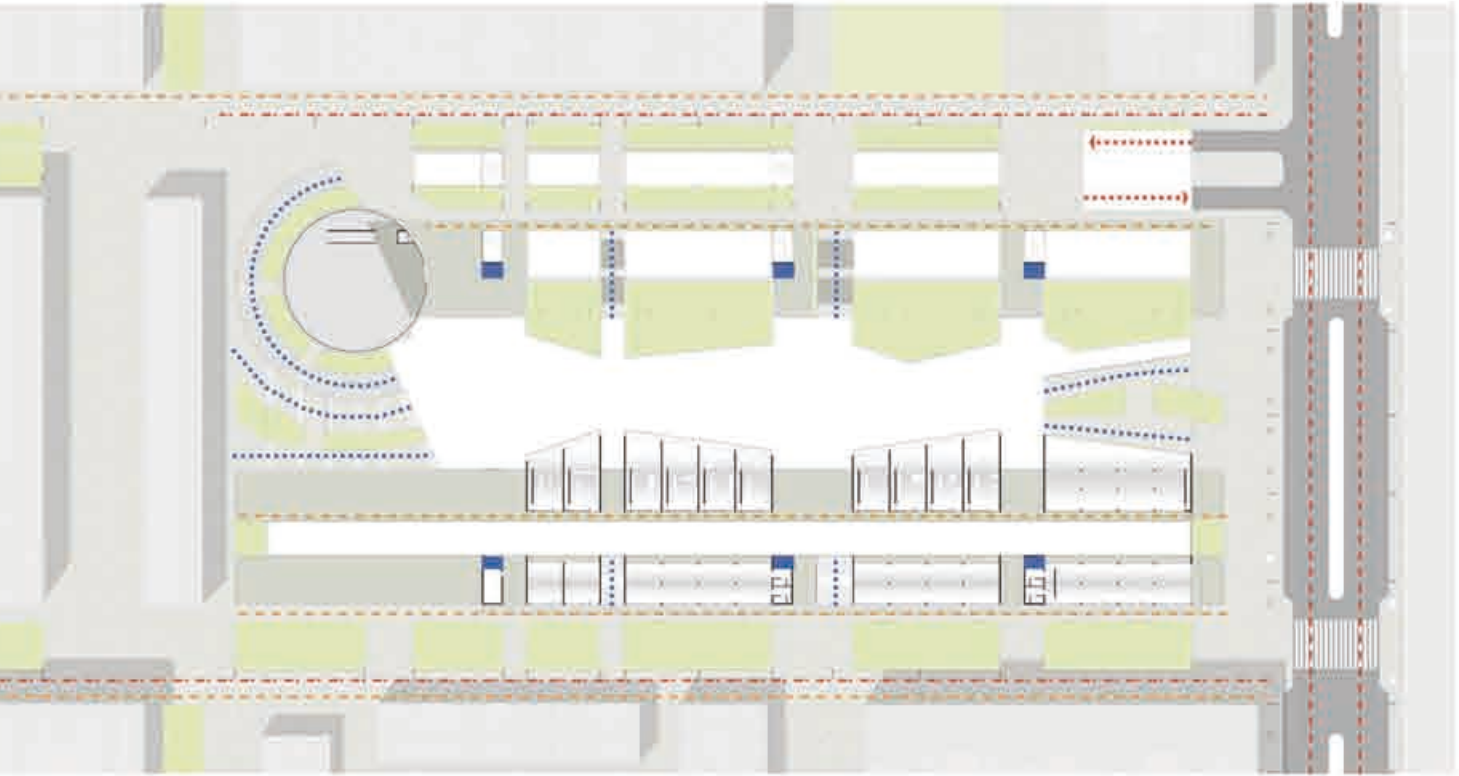

- Recorrido peatonal
- Recorrido tráfico rodado
- Recorrido tráfico rodado, limitación vecinos
- Acceso aparcamiento
- Acceso escaleras
- Acceso Rampa
- Recorrido Comercial

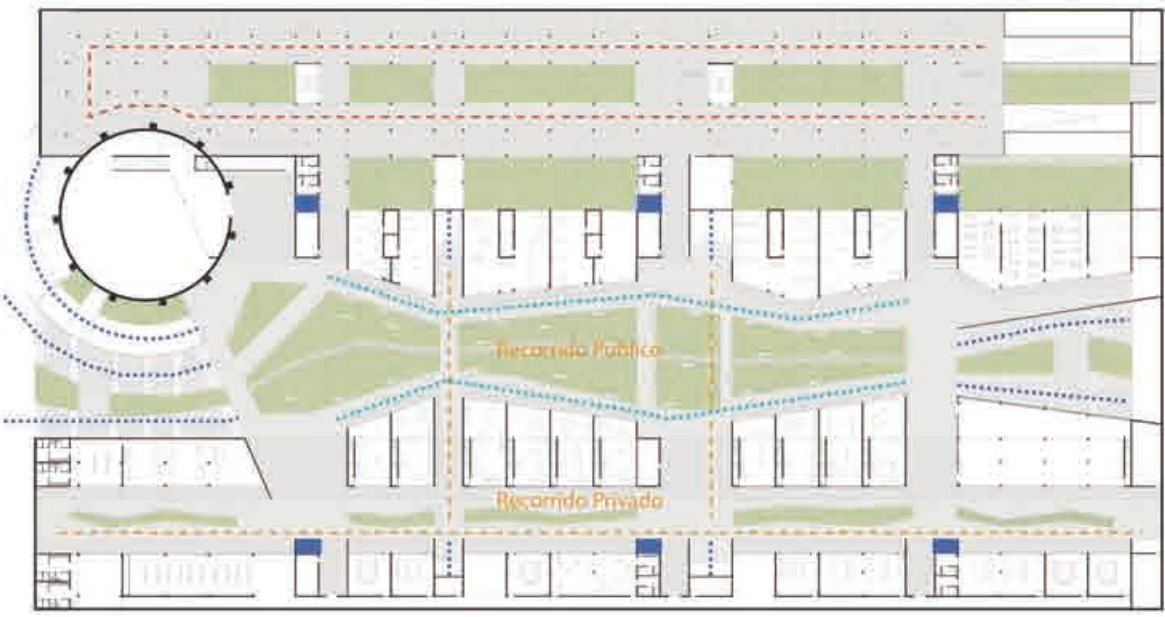

El acceso principal al mercado, se realiza por el eje central Este-Oeste, coincidiendo con la calle de mayor tráfico. En todo momento se acompaña éste recorrido con el elemento verde. Lo mismo ocurre en el resto de accesos, ya que a través de grandes maceteros o de plantas trepadoras nos acompaña la vegetación en los diferentes accesos.

El acceso a la plaza a través de la escuela de Artes y Oficios queda indicada por el arbolado de mayor dimensión.

ESTUDIO DE PAISAJE



Hemos usado la vegetación como elemento de construcción, produciendo un gran beneficio en el entorno y áreas degradadas.

Mejora del ambiente:

- Protección solar (usando especies de hoja caduca en puntos concretos para aprovecharnos del sol en invierno y protegernos de éste en verano)
- Actúa de filtro, entre la vía pública y nuestra parcela. Además se encarga de absorber el dióxido de carbono y liberar oxígeno.
- Aporta un elevado grado de humedad en el ambiente.

Usamos diferentes especies según los recorridos para que el usuario pueda orientarse en todo momento.