

UNIVERSIDAD POLITÉCNICA DE VALENCIA
MÁSTER EN TRANSPORTE, TERRITORIO Y URBANISMO

TÍTULO DEL PROYECTO:

Estudio de la mejora de la seguridad vial en la carretera N-1, en el tramo Burgos-Miranda de Ebro

AUTOR:

RUBÉN IBÁÑEZ REQUEJO

TUTOR:

JORDI ALBERT ESPARZA SORIA

DESIGNACIÓN:

Propuesta de señalización de la N-1, a su paso por Monasterio de Rodilla

ESCALA:

1:200.000


FECHA:

Abril de 2015

CURSO:


Nº PLANO:

3.2

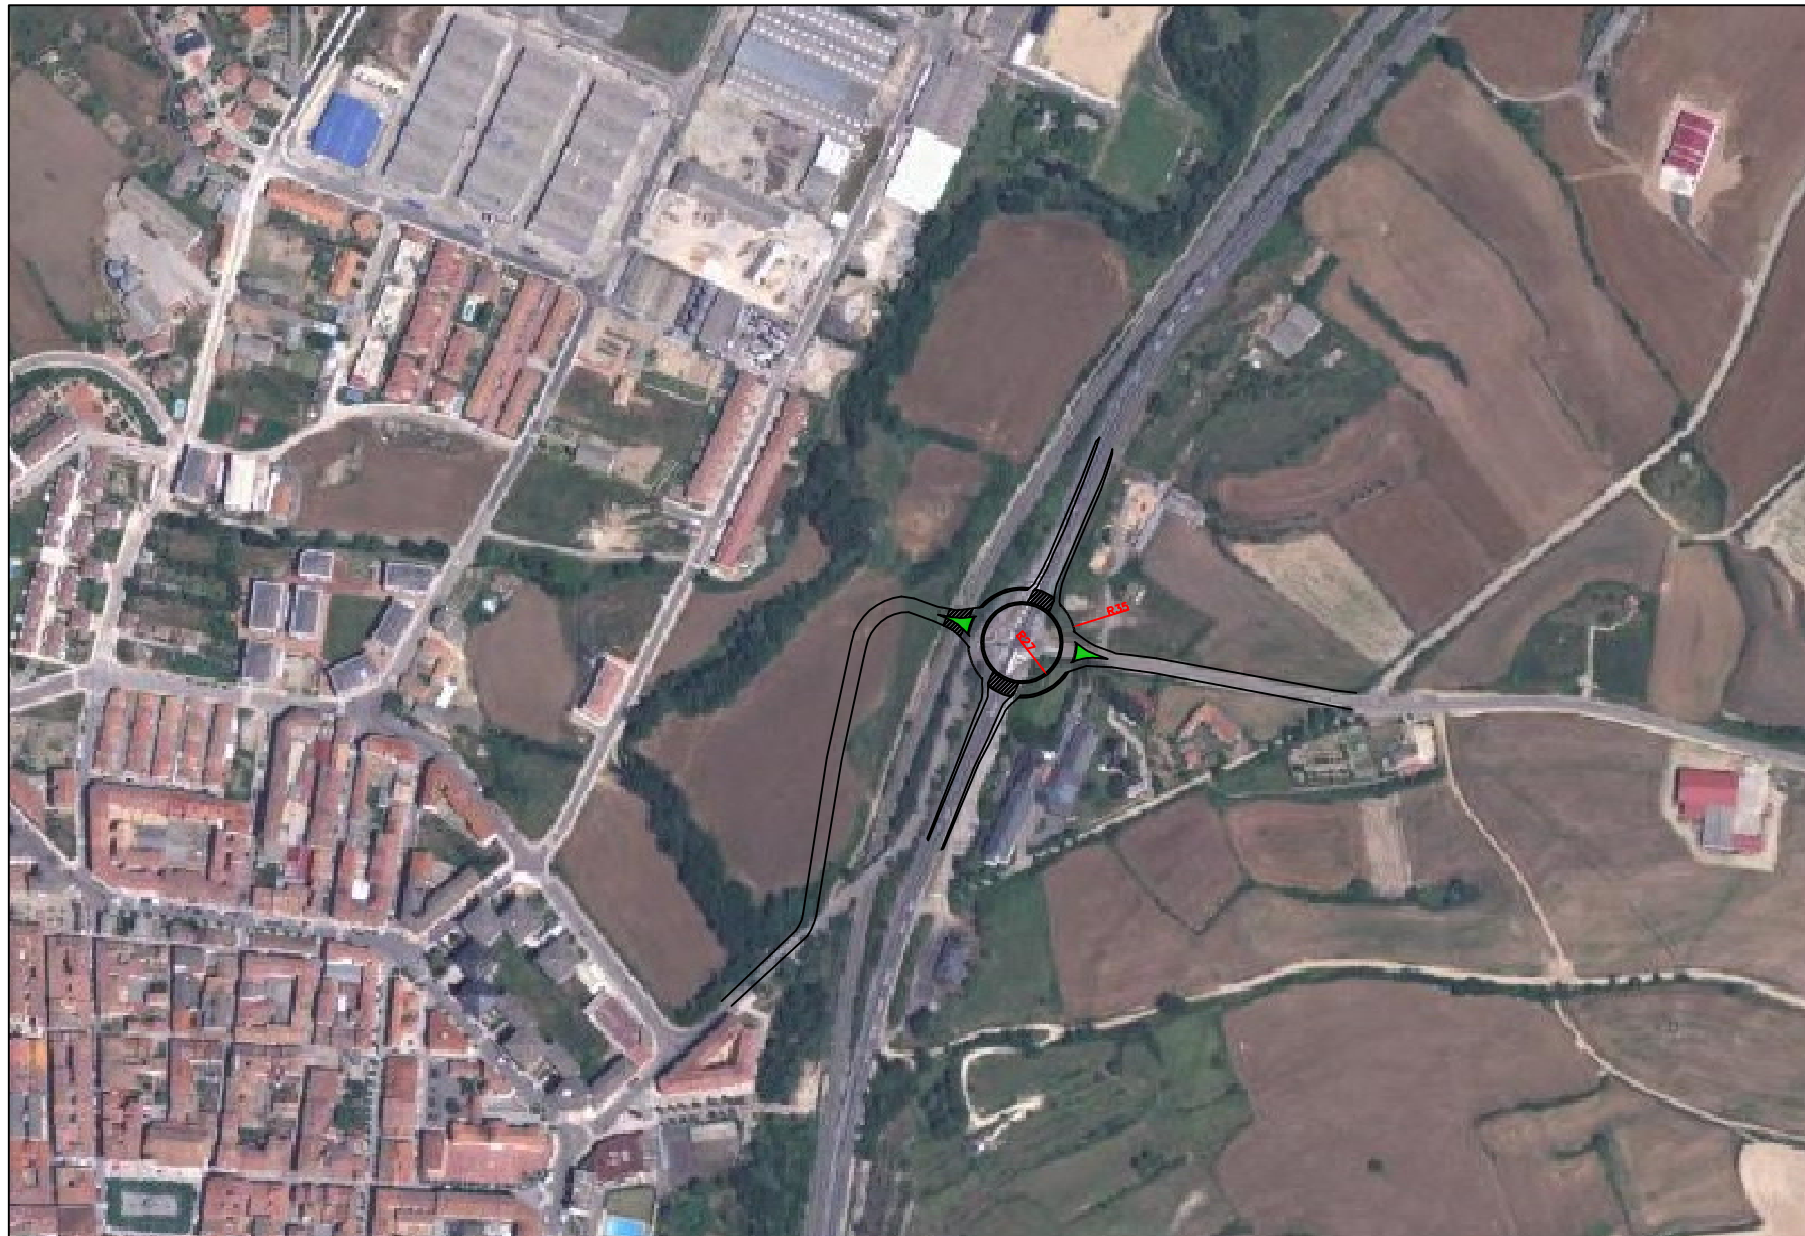


ESCALA 1:50.000

ESCALA 1:10.000

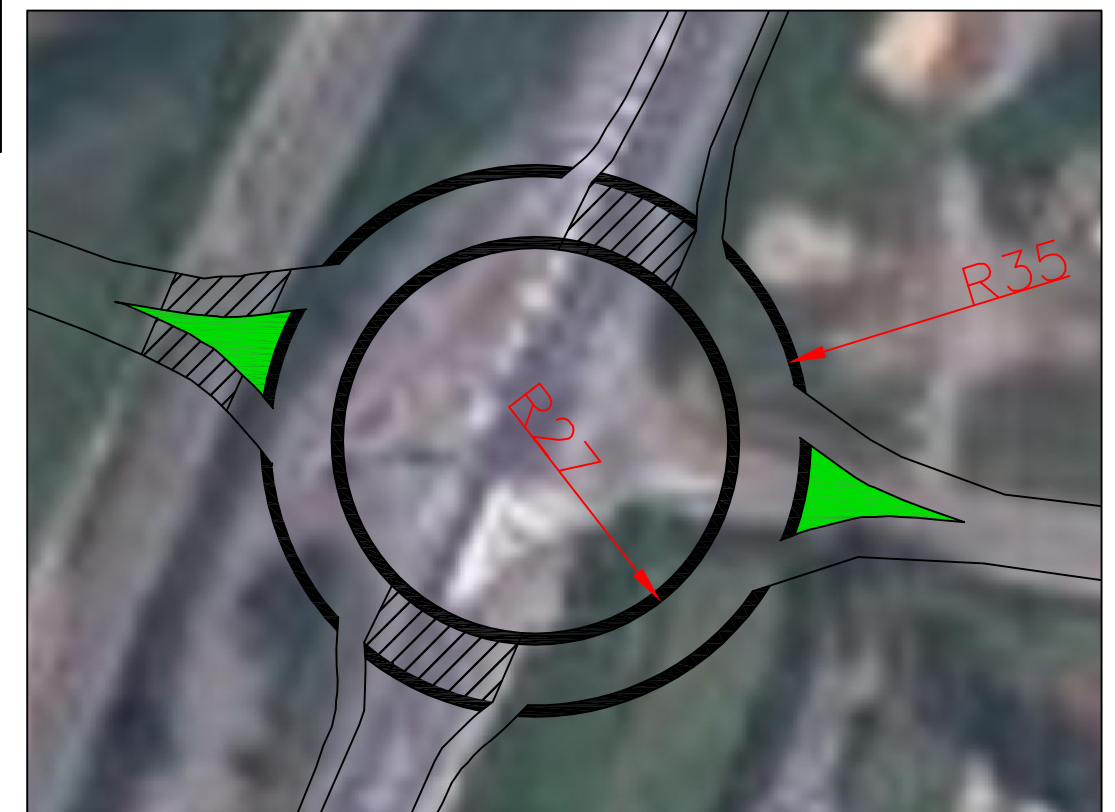





Escala 1:100.000

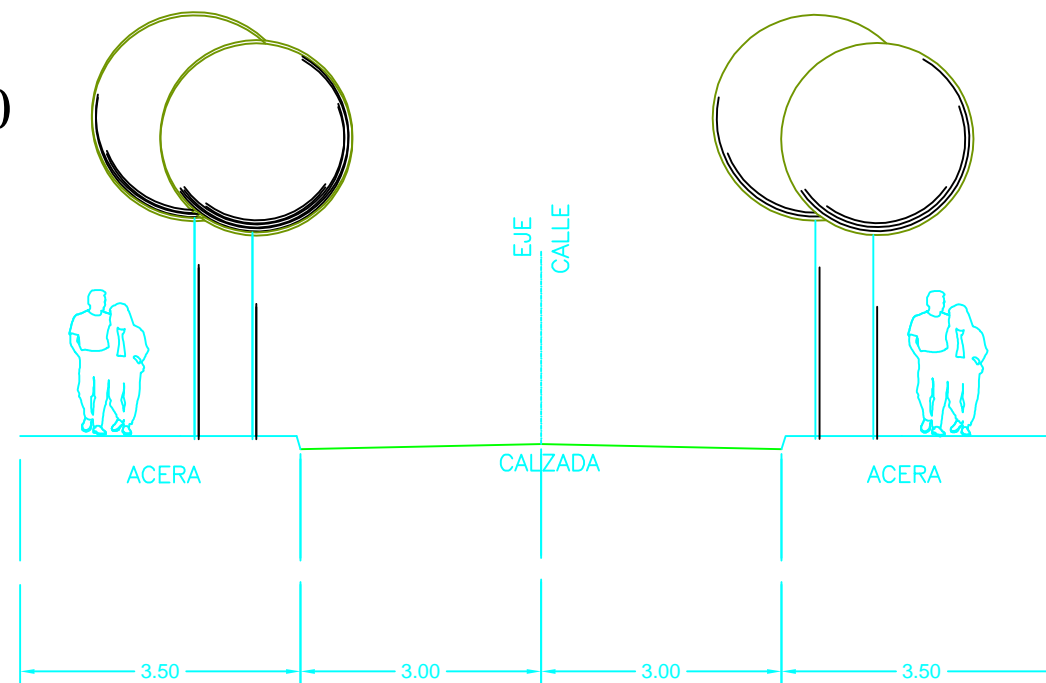

Escala 1:100

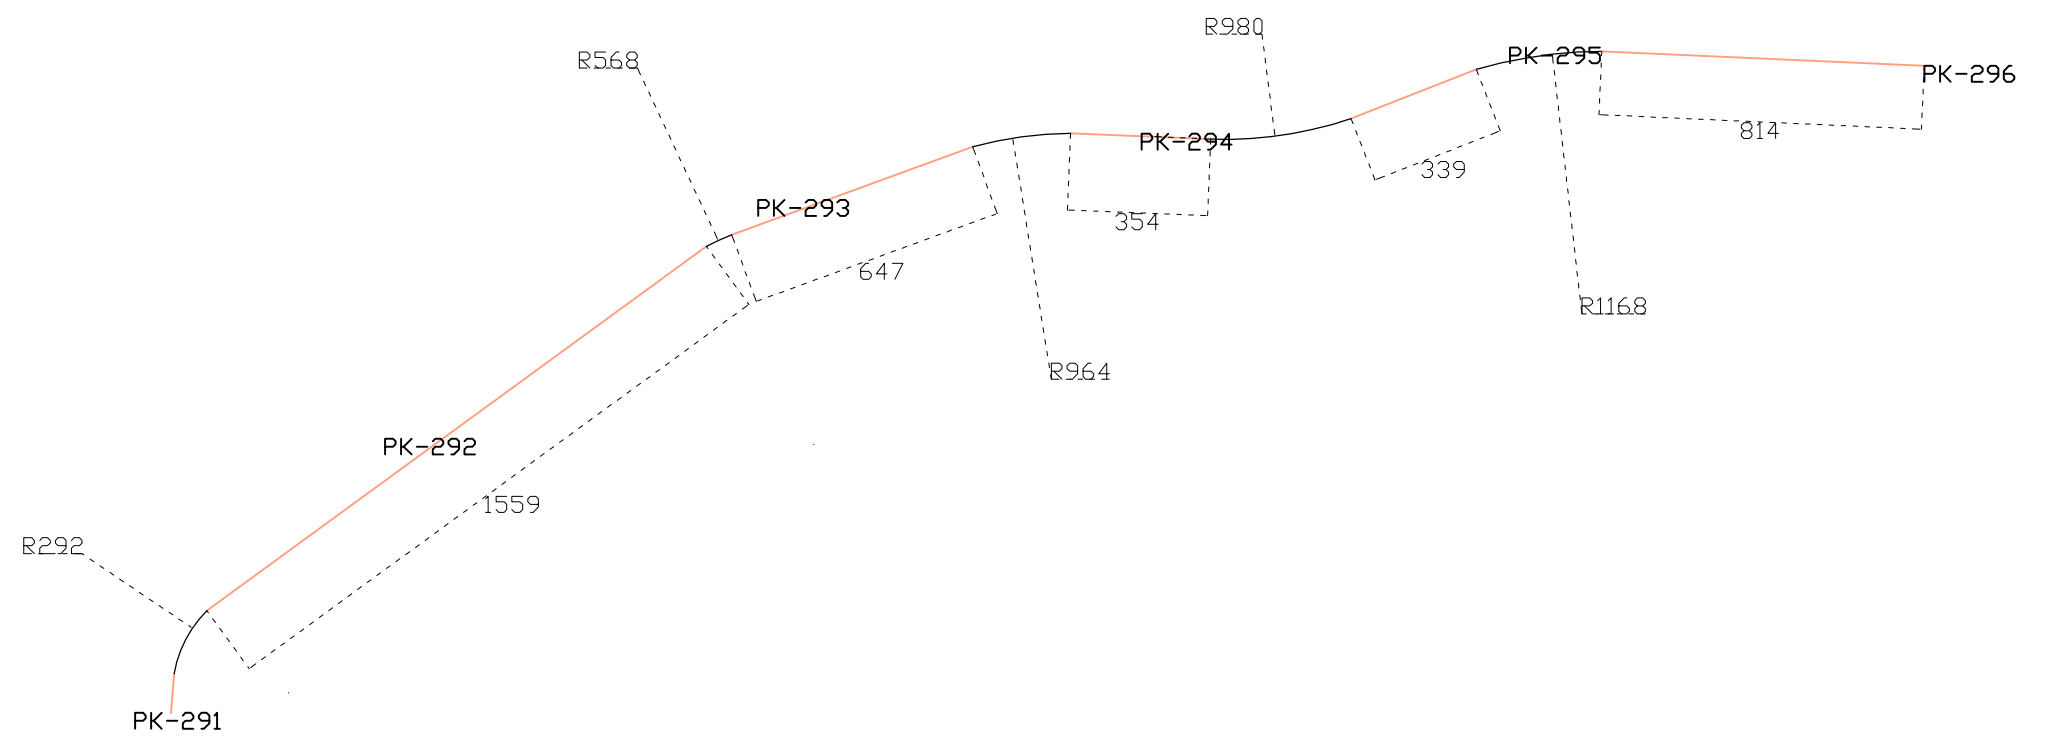

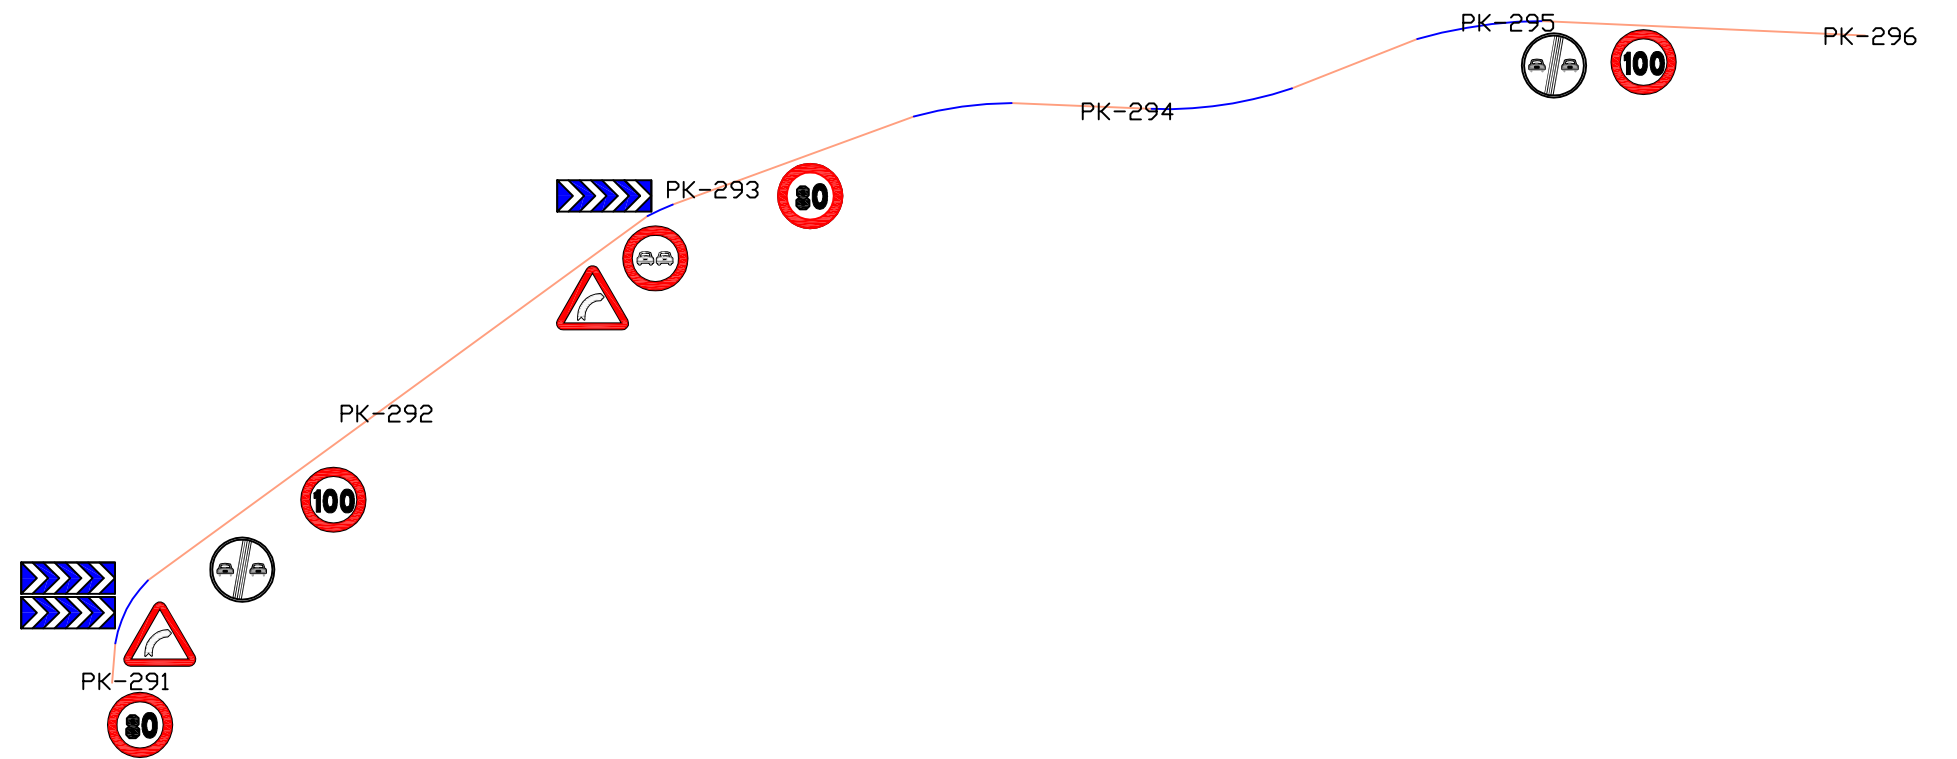

UNIVERSIDAD POLITÉCNICA DE VALENCIA
MÁSTER EN TRANSPORTE, TERRITORIO Y URBANISMO

TÍTULO DEL PROYECTO:

Estudio de la mejora de la seguridad vial en la carretera N-1, en el tramo Burgos-Miranda de Ebro

AUTOR:

RUBÉN IBÁÑEZ REQUEJO

TUTOR:

JORDI ALBERT ESPARZA SORIA

DESIGNACIÓN:

Propuesta de señalización de la N-1, a su paso por Cubo de Bureba

ESCALA:

1:200.000

FECHA:

Abril de 2015

CURSO:

Nº PLANO:

3.7



UNIVERSIDAD POLITÉCNICA DE VALENCIA
MÁSTER EN TRANSPORTE, TERRITORIO Y URBANISMO

TÍTULO DEL PROYECTO:

Estudio de la mejora de la seguridad vial en la carretera N-1, en el tramo Burgos-Miranda de Ebro

AUTOR:

RUBÉN IBÁÑEZ REQUEJO

TUTOR:

JORDI ALBERT ESPARZA SORIA

DESIGNACIÓN:

Plano de localización de la N-1, a su paso por Ameyugo

ESCALA:

1:200.000


FECHA:


Abril de 2015


CURSO:

Nº PLANO:

1.9

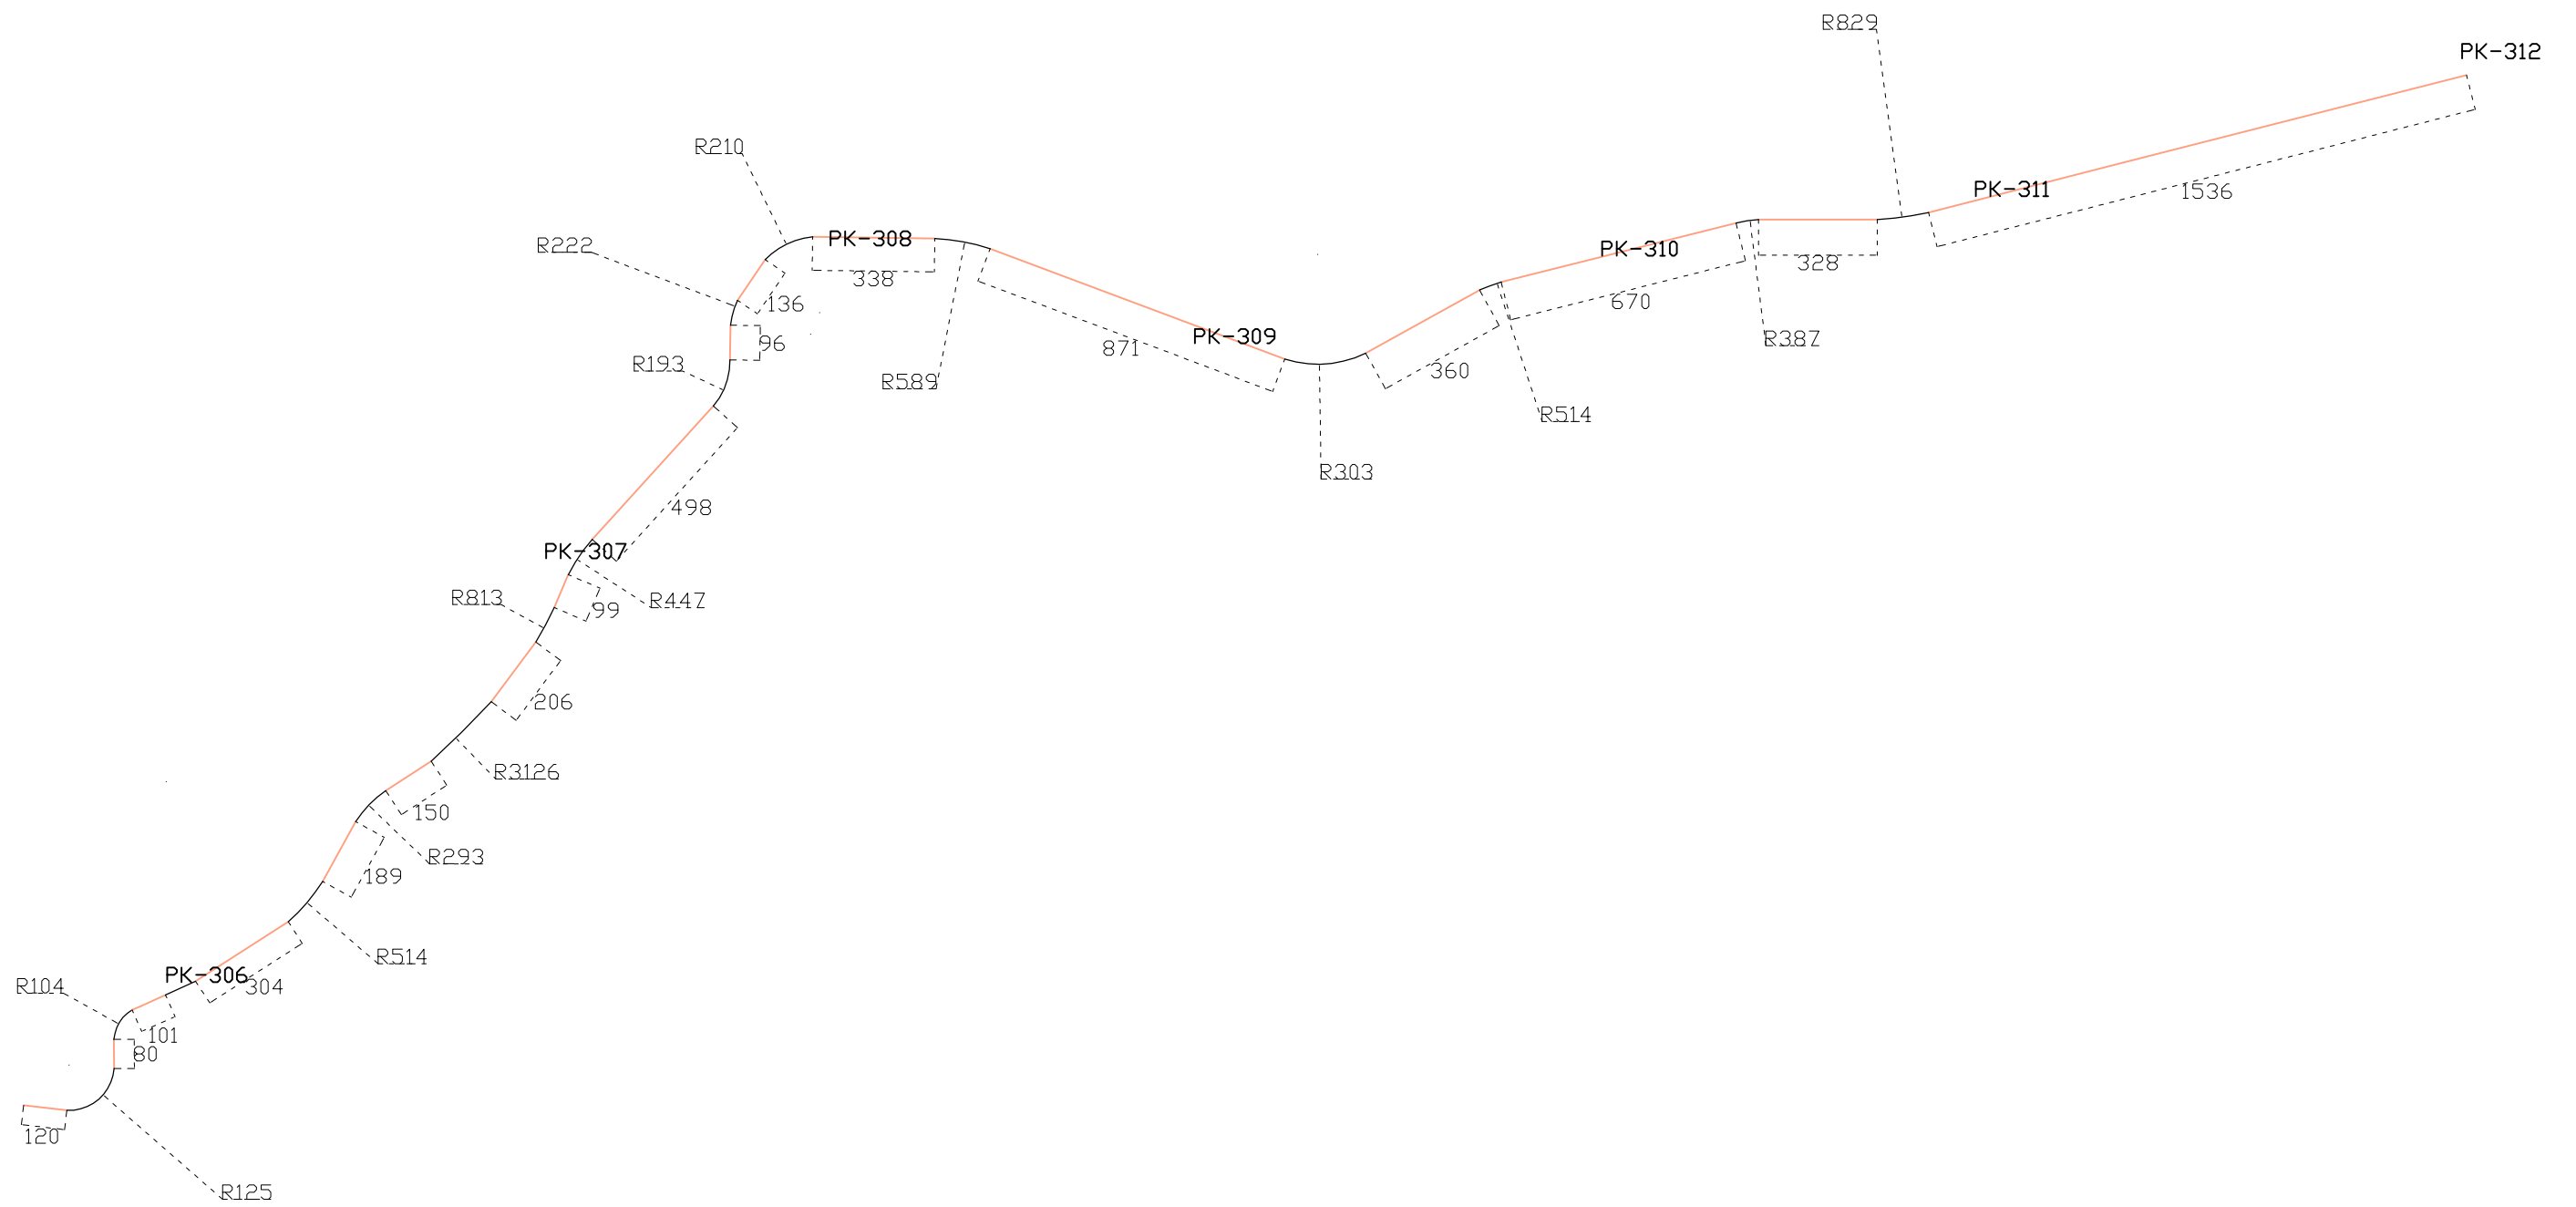

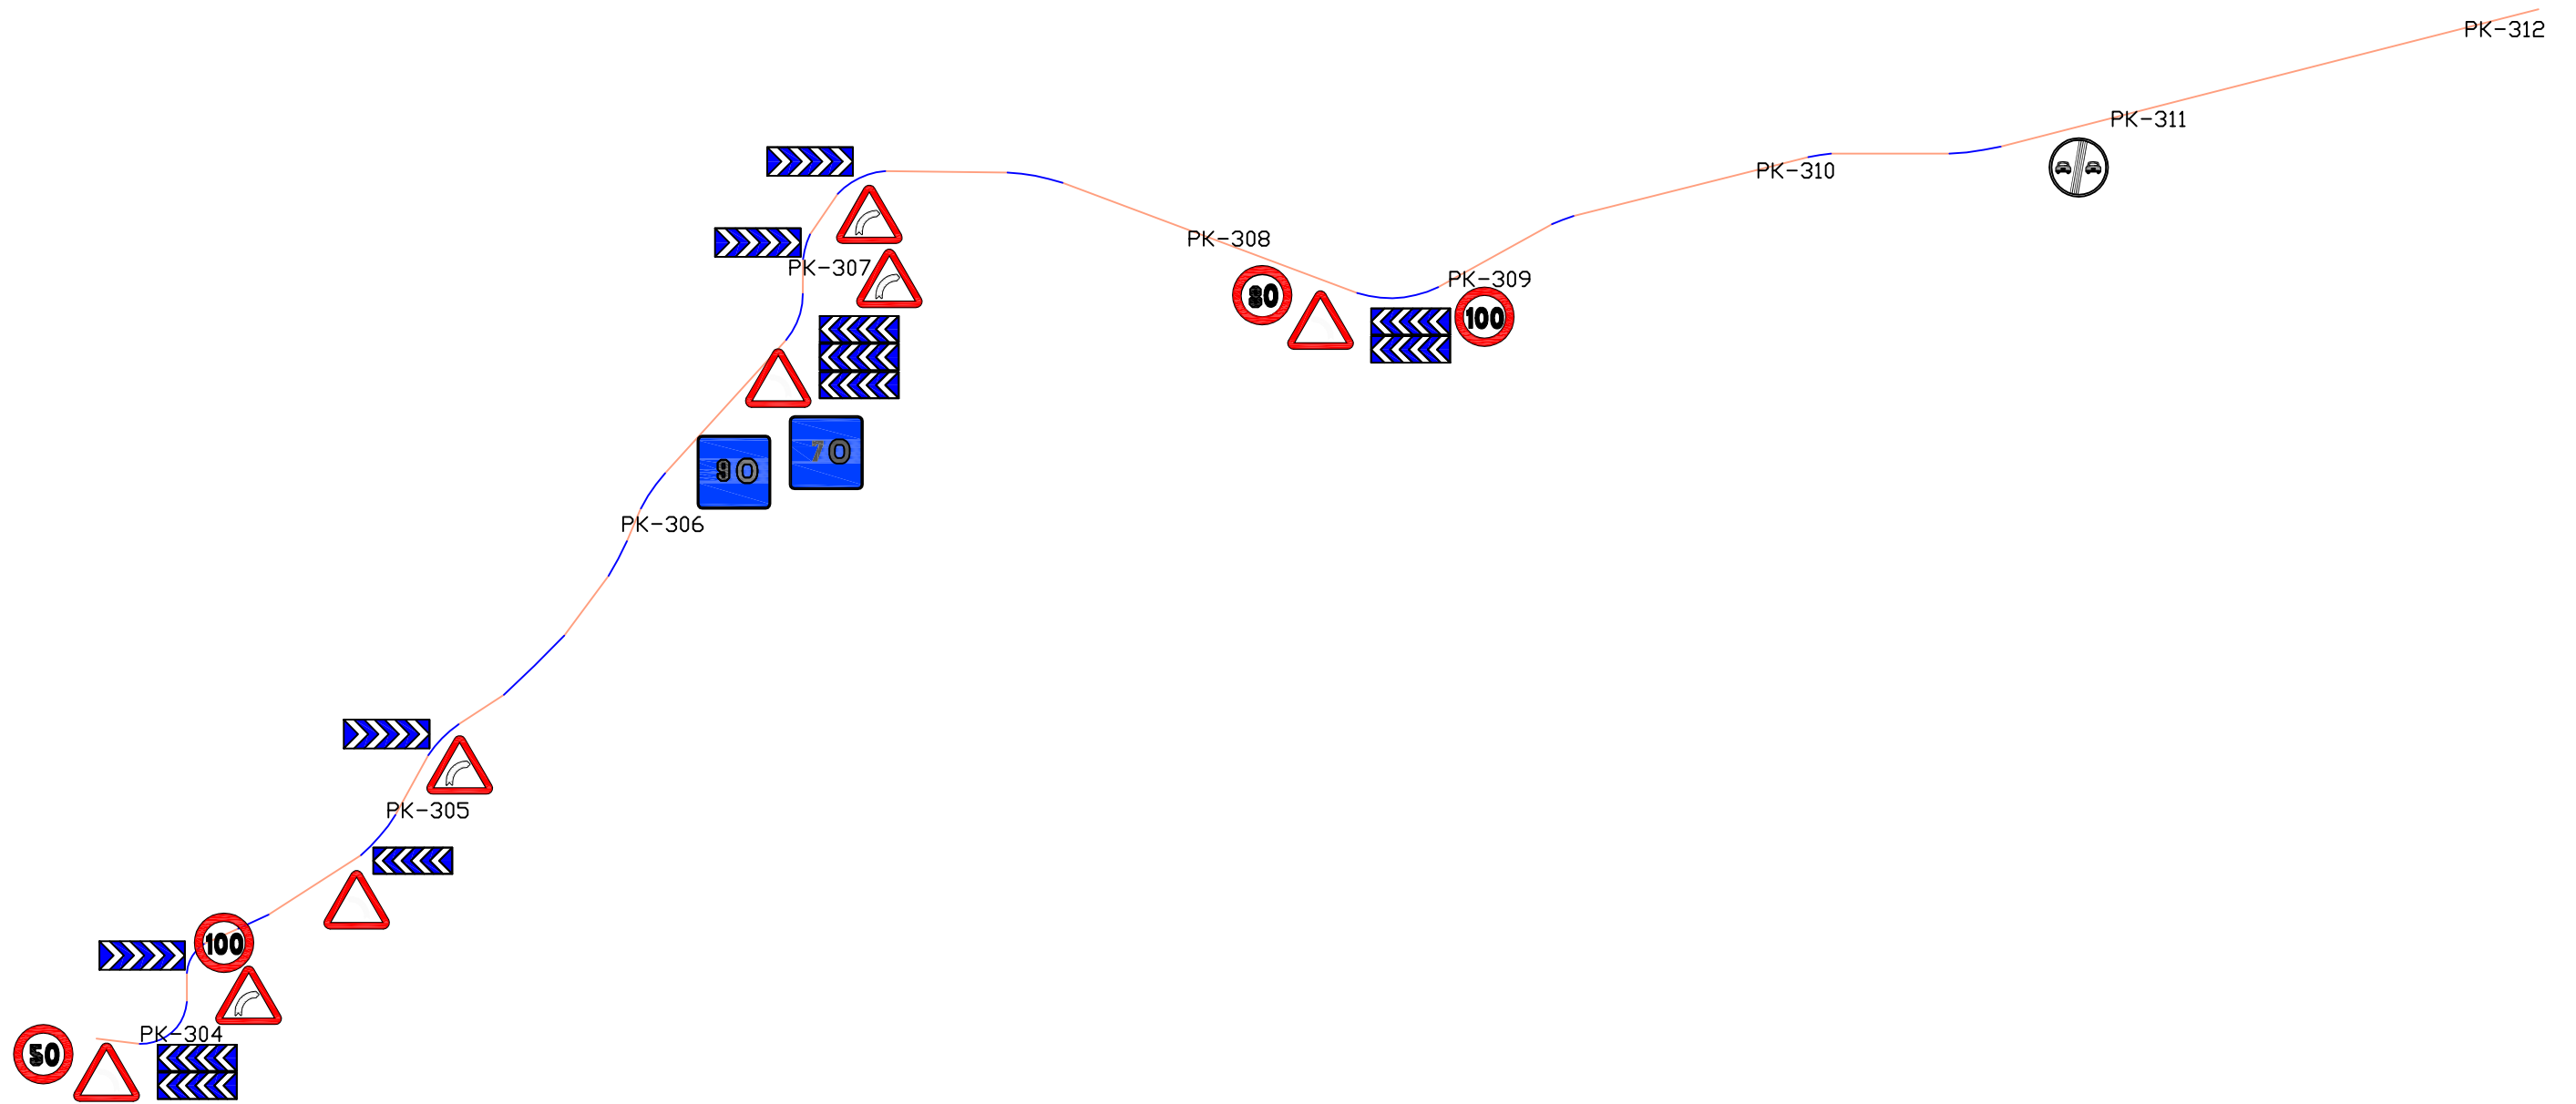

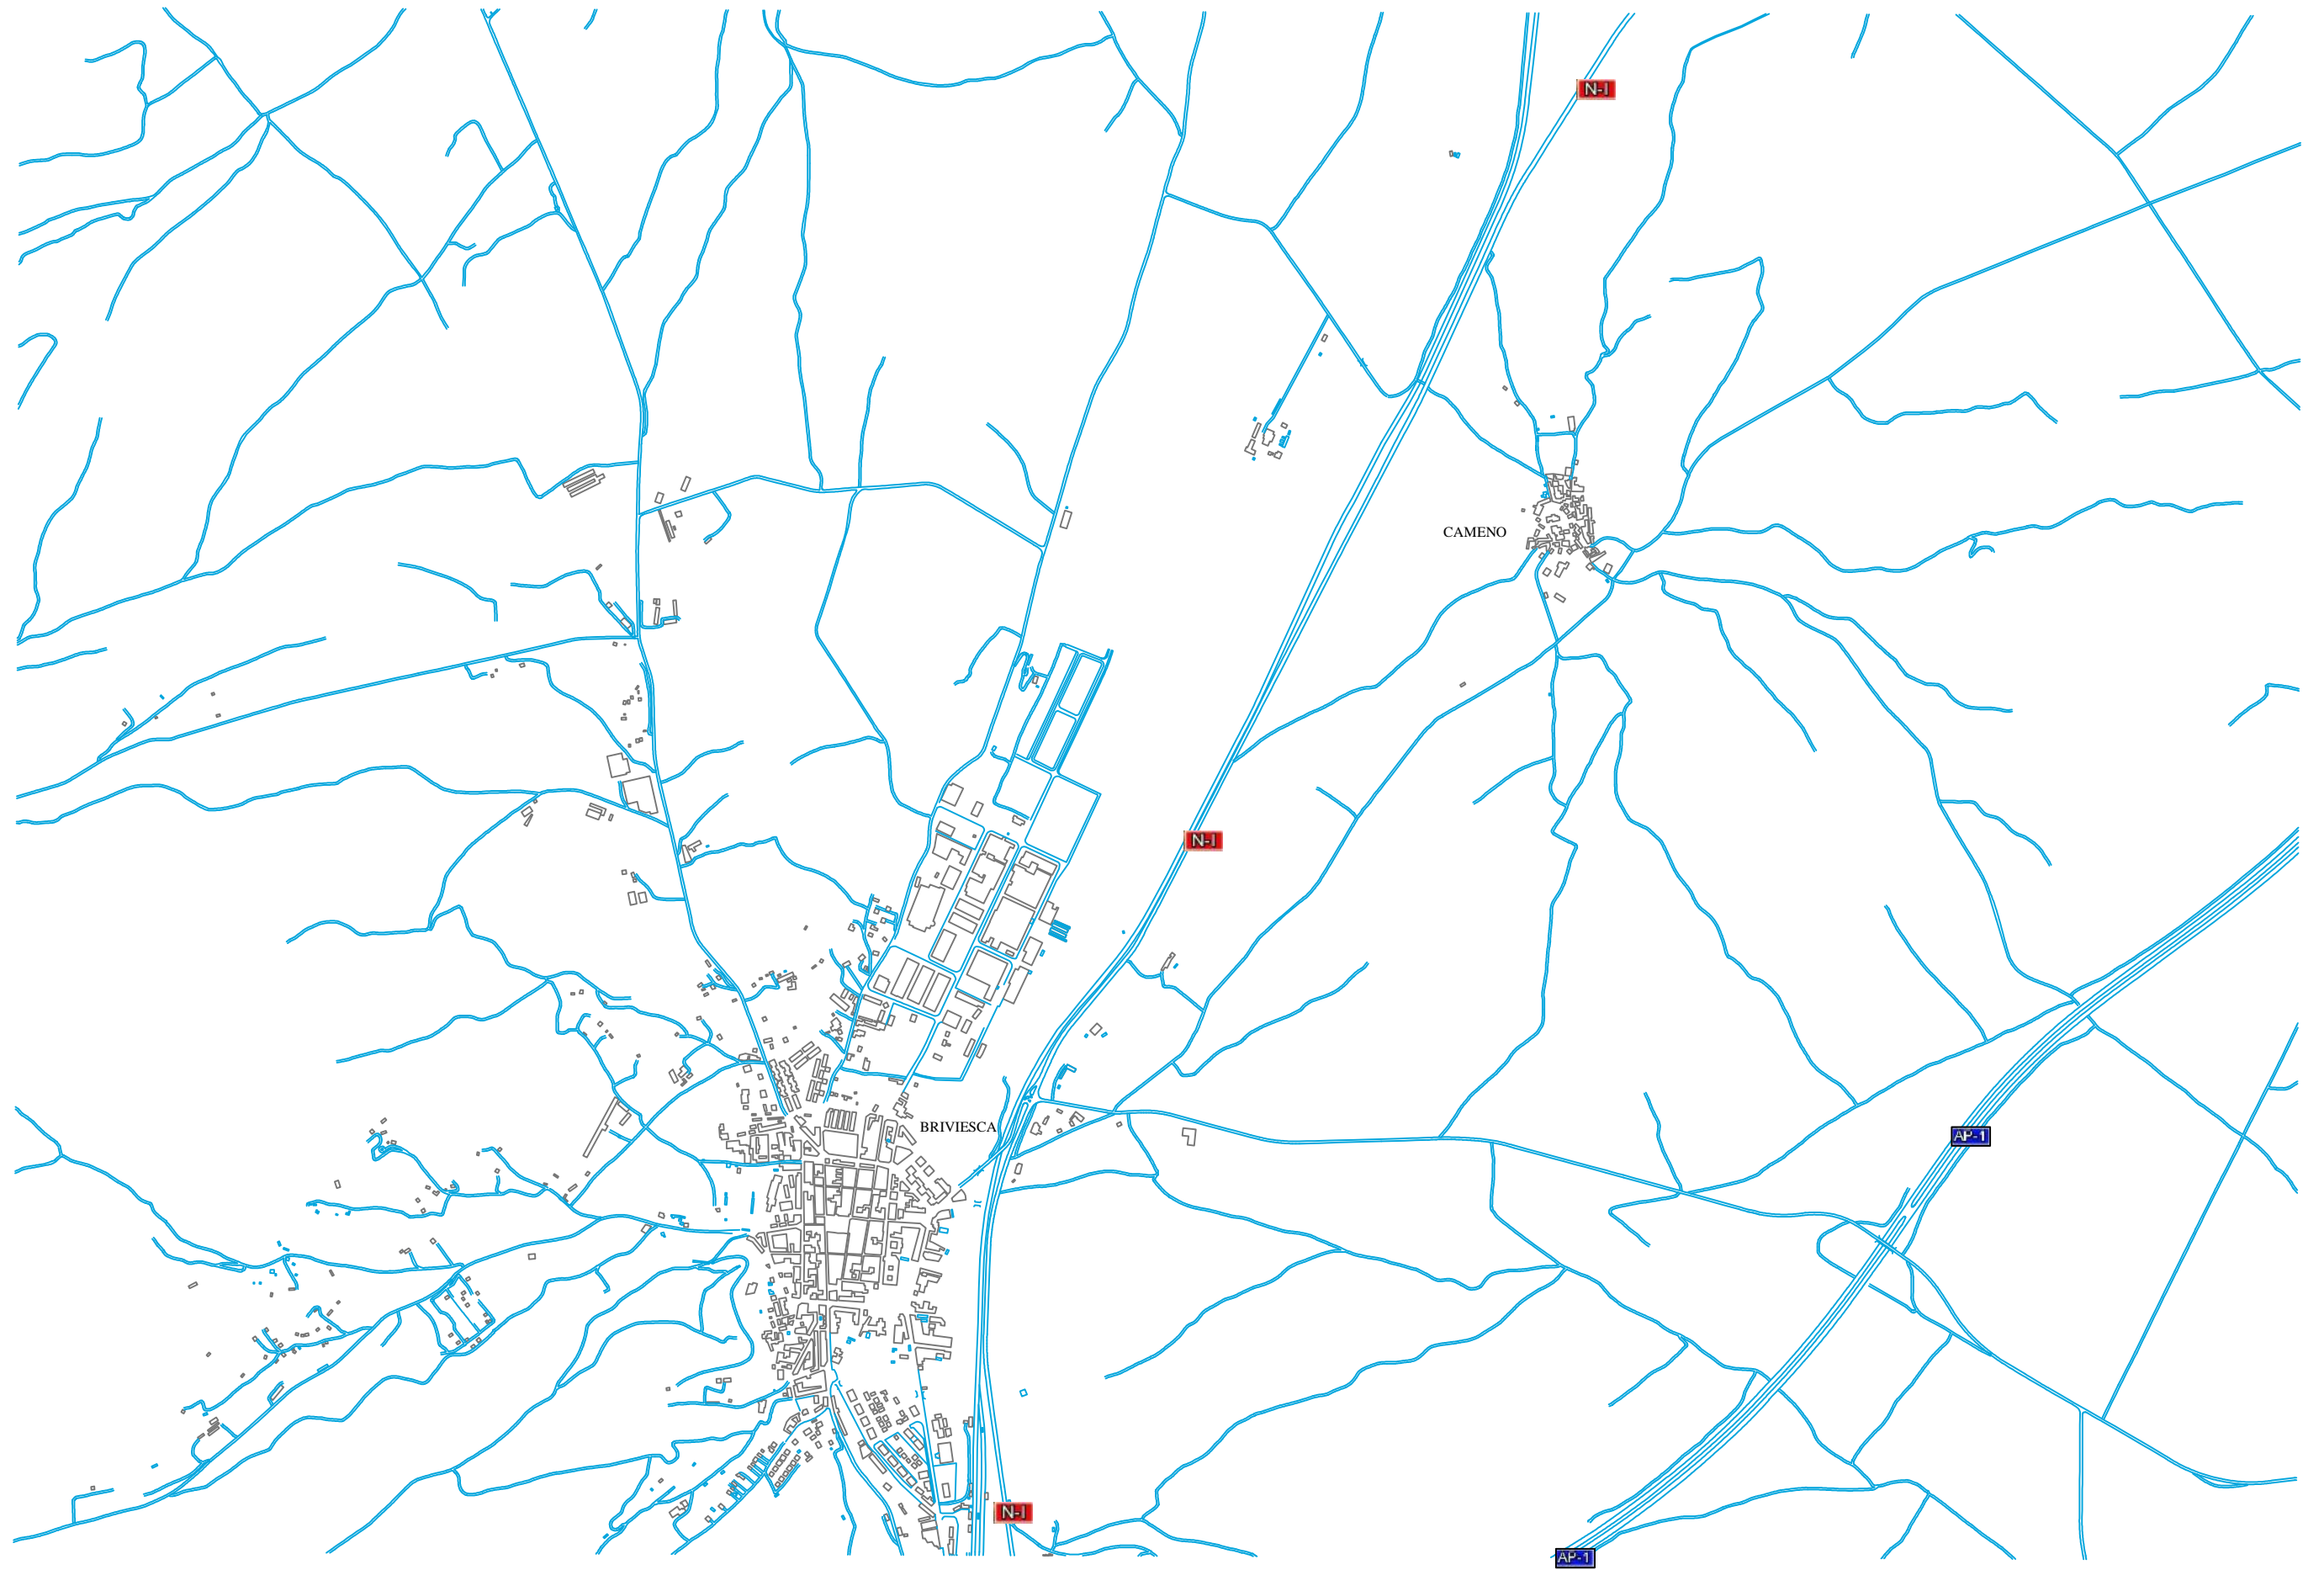

UNIVERSIDAD POLITÉCNICA DE VALENCIA
MÁSTER EN TRANSPORTE, TERRITORIO Y URBANISMO

TÍTULO DEL PROYECTO:

Estudio de la mejora de la seguridad vial en la carretera N-1, en el tramo Burgos-Miranda de Ebro

AUTOR:

RUBÉN IBÁÑEZ REQUEJO

TUTOR:

JORDI ALBERT ESPARZA SORIA

DESIGNACIÓN:

Plano de localización de la N-1, a su paso por Briviesca

ESCALA:

1:200.000


FECHA:

Abril de 2015

CURSO:

Nº PLANO:

1.5

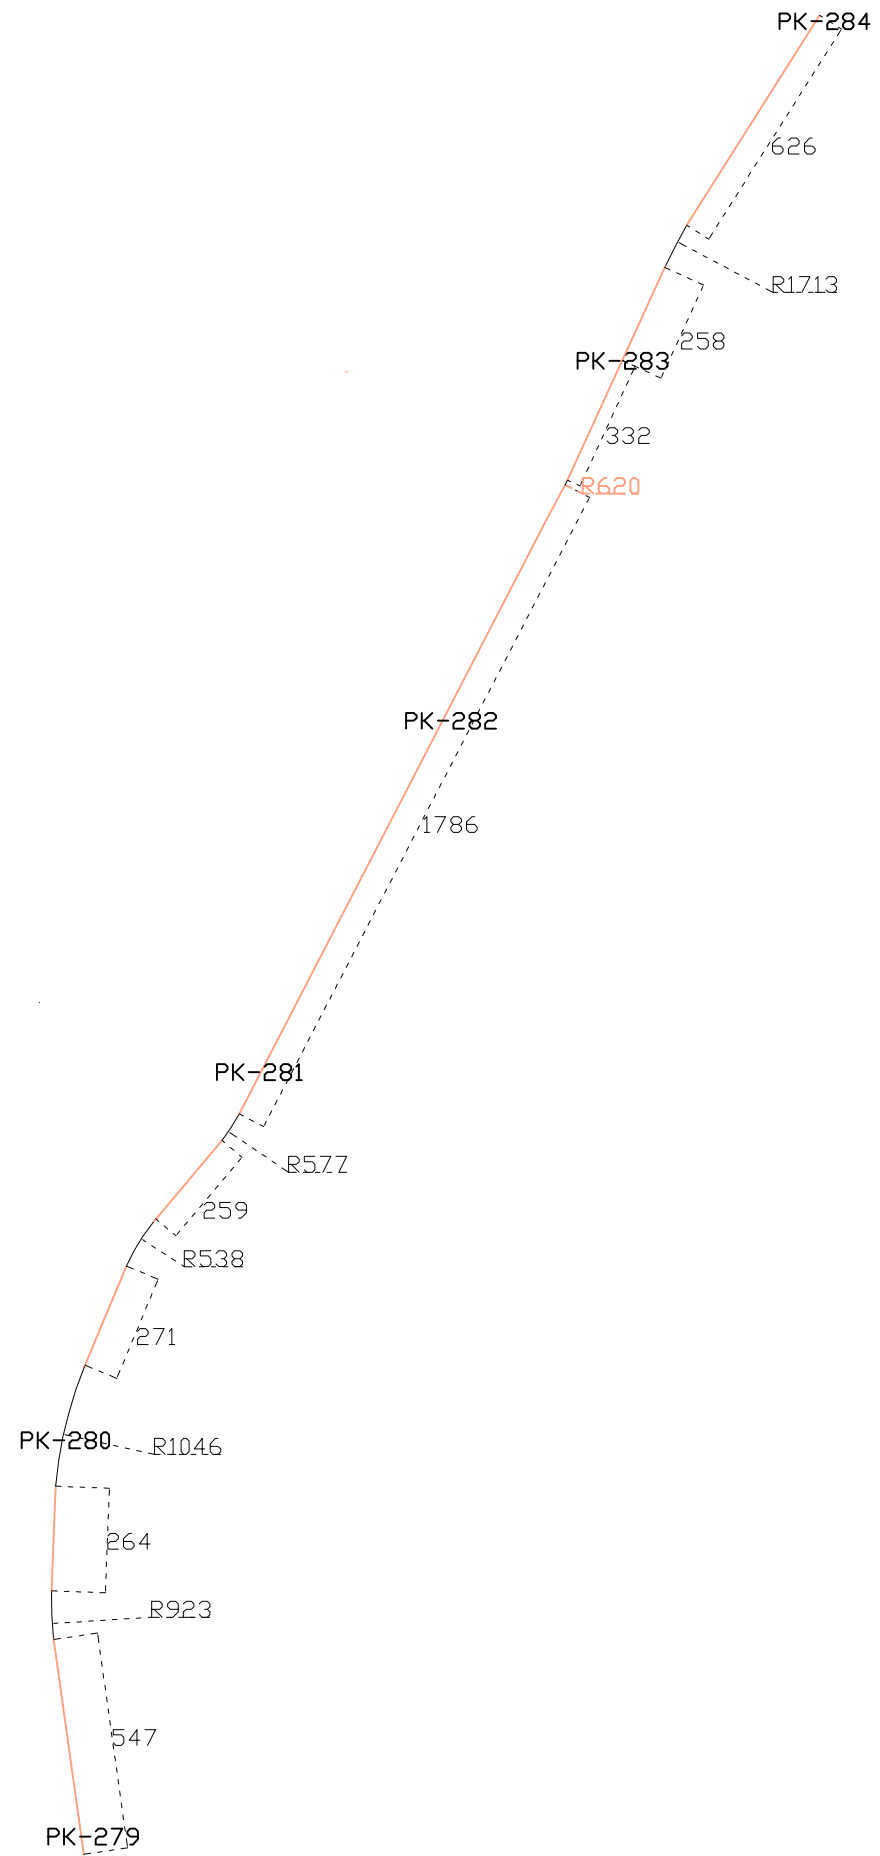

UNIVERSIDAD POLITÉCNICA DE VALENCIA
MÁSTER EN TRANSPORTE, TERRITORIO Y URBANISMO

TÍTULO DEL PROYECTO:
Estudio de la mejora de la seguridad vial en la carretera N-1, en el tramo Burgos-Miranda de Ebro

AUTOR:
RUBÉN IBÁÑEZ REQUEJO

TUTOR:
JORDI ALBERT ESPARZA SORIA


DESIGNACIÓN:
Estudio del trazado en planta de la N-1, a su paso por Briviesca

ESCALA:
1:200.000

FECHA:
Abril de 2015

Nº PLANO:
2.5

CURSO:

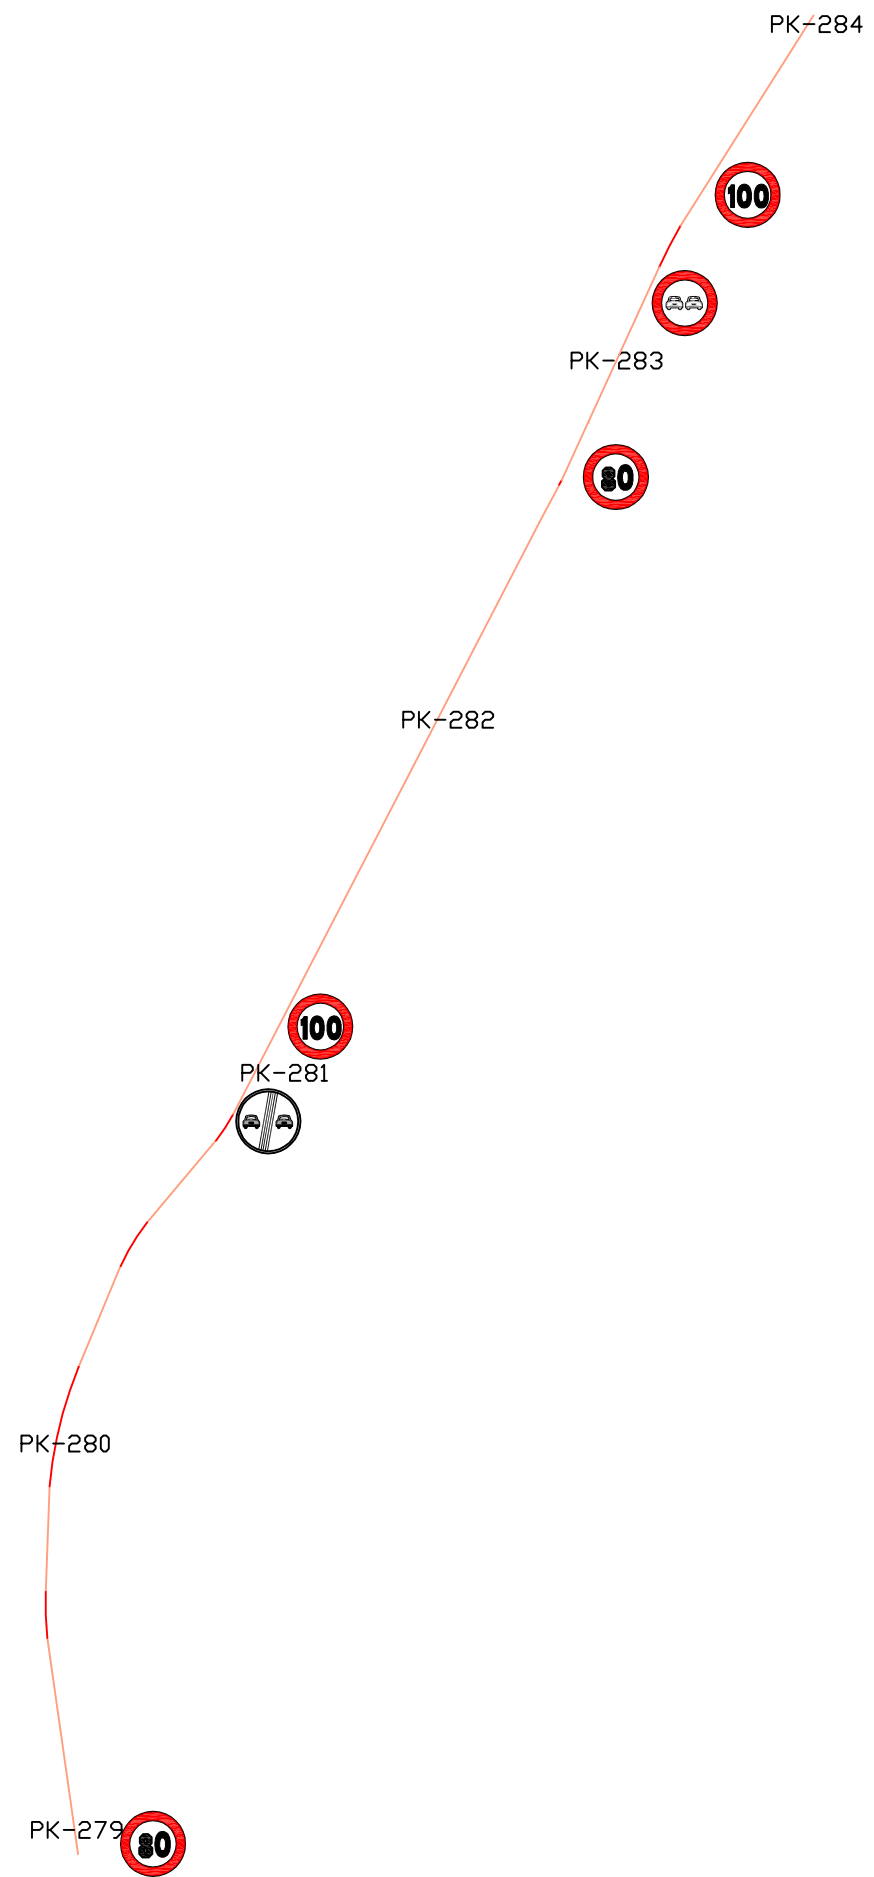

UNIVERSIDAD POLITÉCNICA DE VALENCIA
MÁSTER EN TRANSPORTE, TERRITORIO Y URBANISMO

TÍTULO DEL PROYECTO:

Estudio de la mejora de la seguridad vial en la carretera N-1, en el tramo Burgos-Miranda de Ebro

AUTOR:

RUBÉN IBÁÑEZ REQUEJO

TUTOR:

JORDI ALBERT ESPARZA SORIA

DESIGNACIÓN:

Propuesta de señalización de la N-1, a su paso por Briviesca

ESCALA:


1:200.000

FECHA:
Abril de 2015

CURSO:

Nº PLANO:

3.5

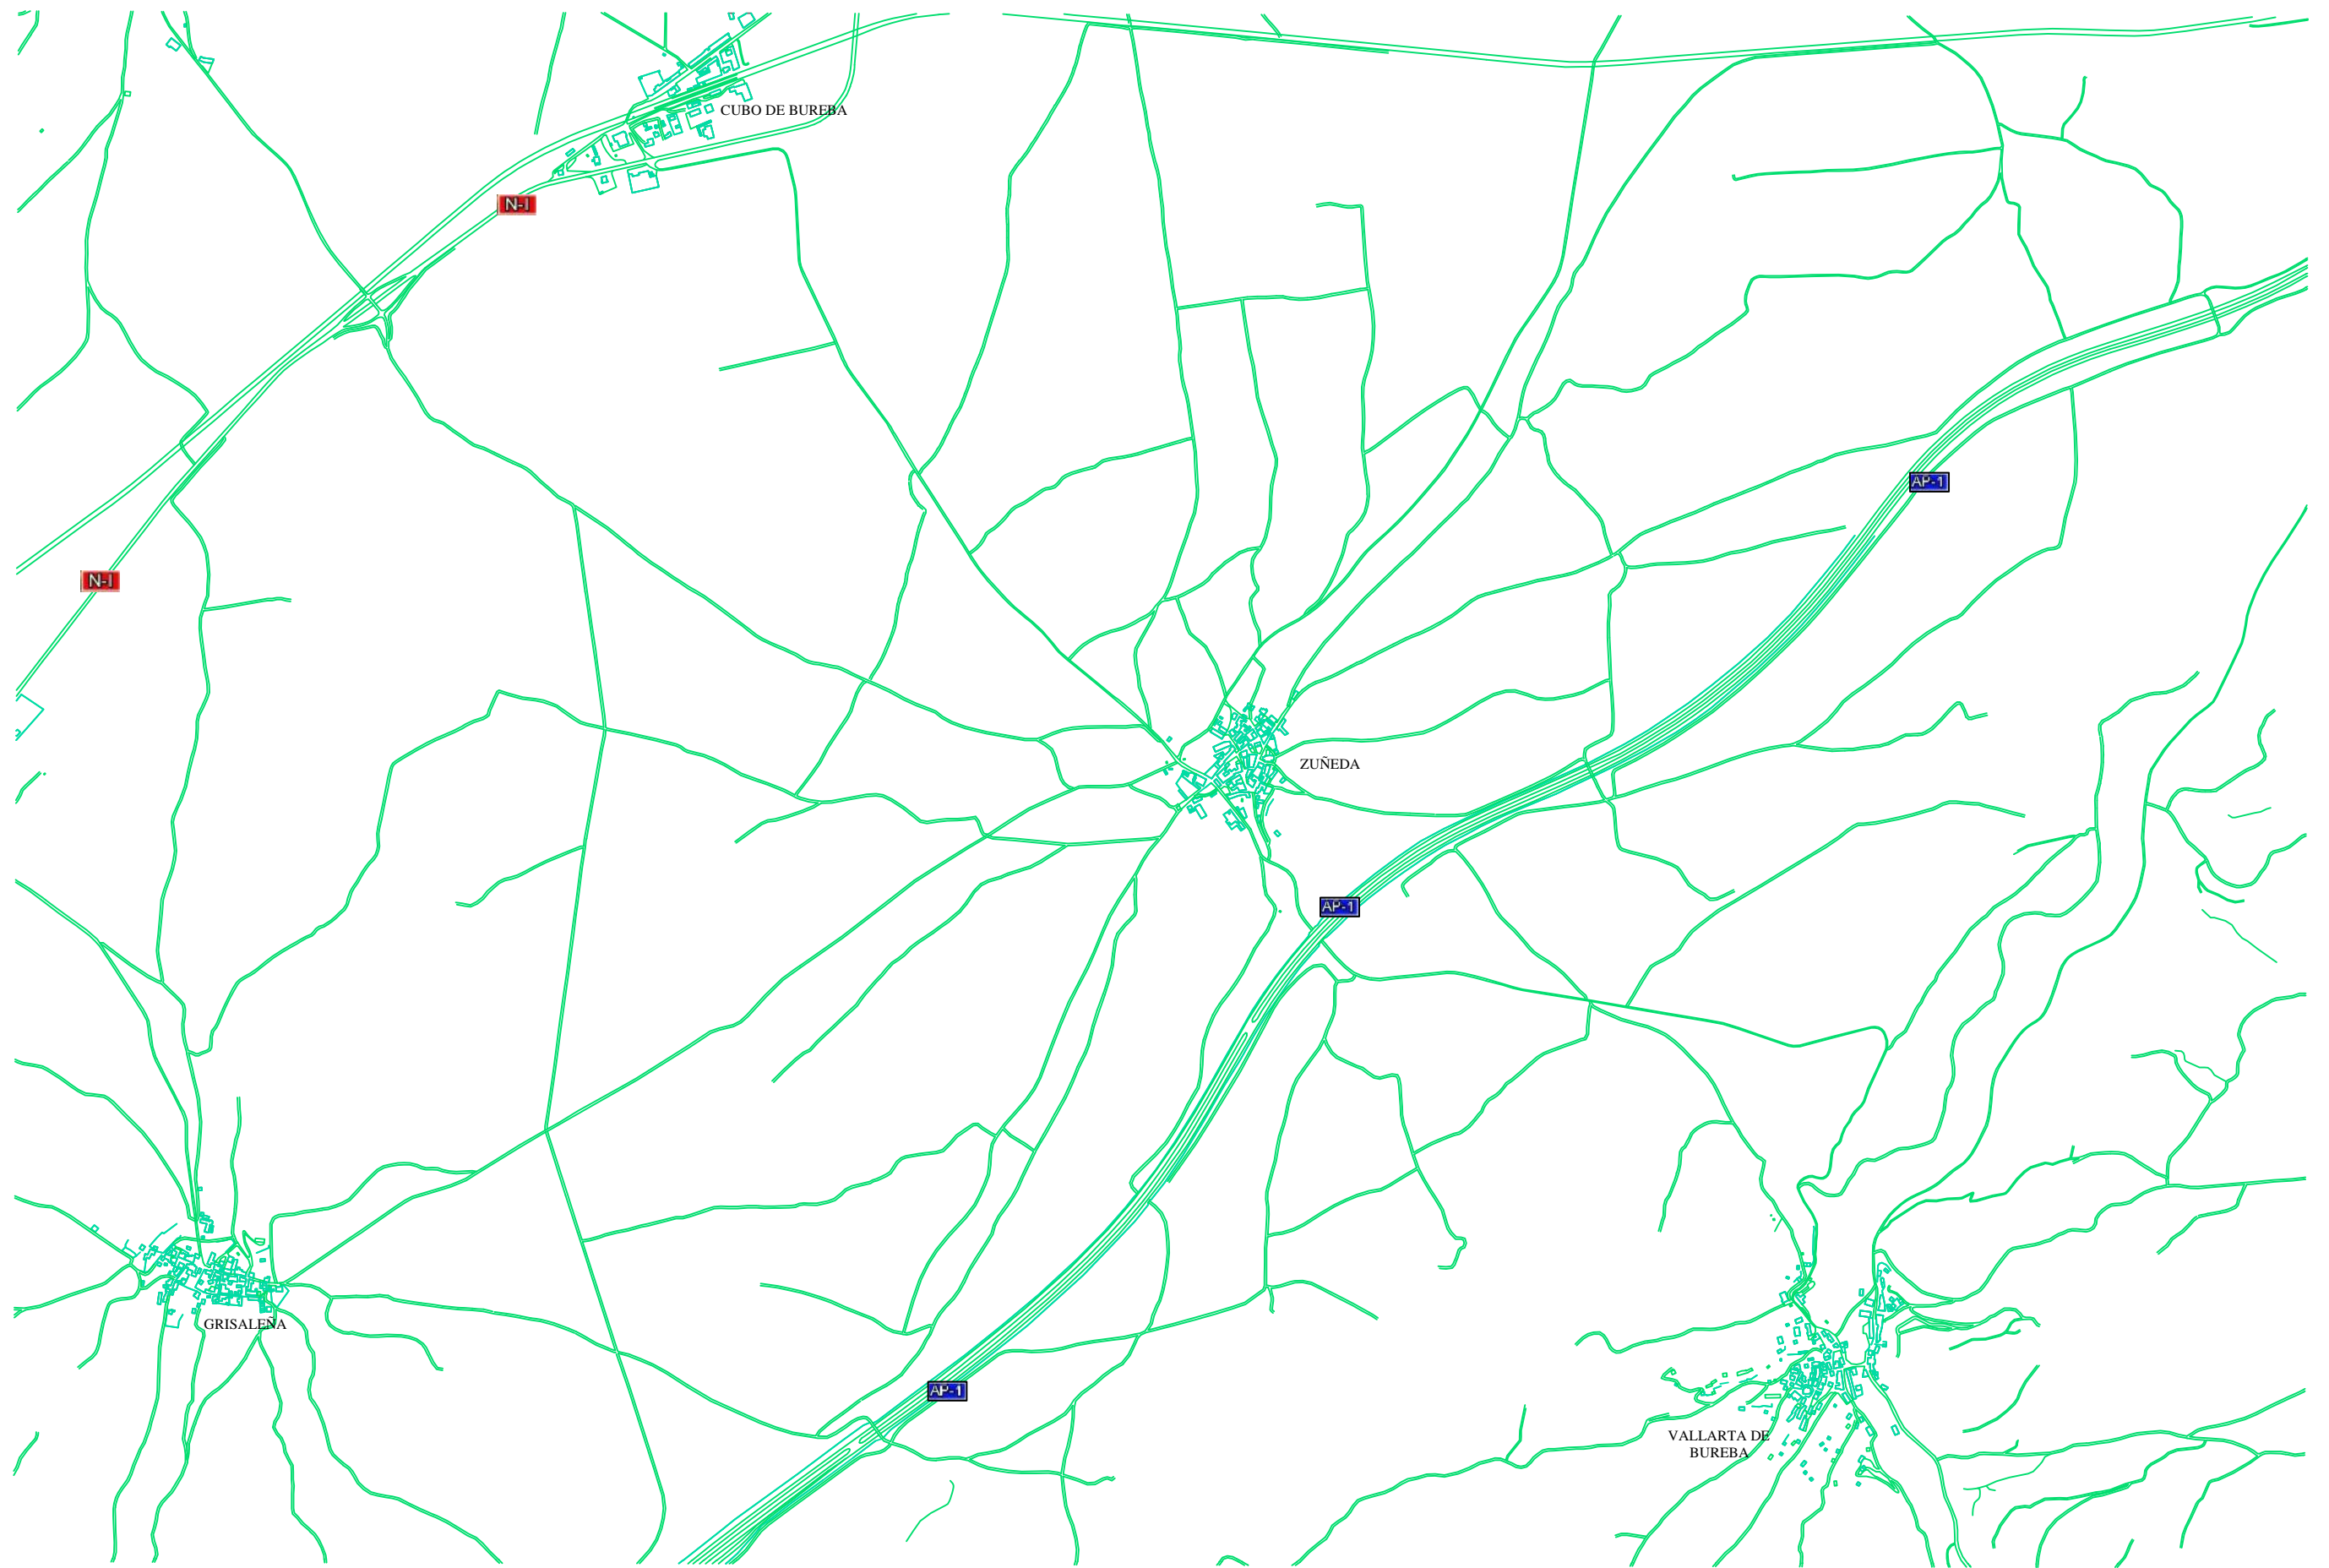

UNIVERSIDAD POLITÉCNICA DE VALENCIA
MÁSTER EN TRANSPORTE, TERRITORIO Y
URBANISMO

TÍTULO DEL PROYECTO:
Estudio de la mejora de la seguridad vial en la
carretera N-1, en el tramo Burgos-Miranda de Ebro

AUTOR:
RUBÉN IBÁÑEZ REQUEJO


TUTOR:
JORDI ALBERT ESPARZA SORIA


DESIGNACIÓN:
Plano de localización de la N-1, a su paso por Grisaleña

ESCALA:
1:200.000

FECHA:
Abril de 2015
CURSO:

Nº PLANO:
1.7

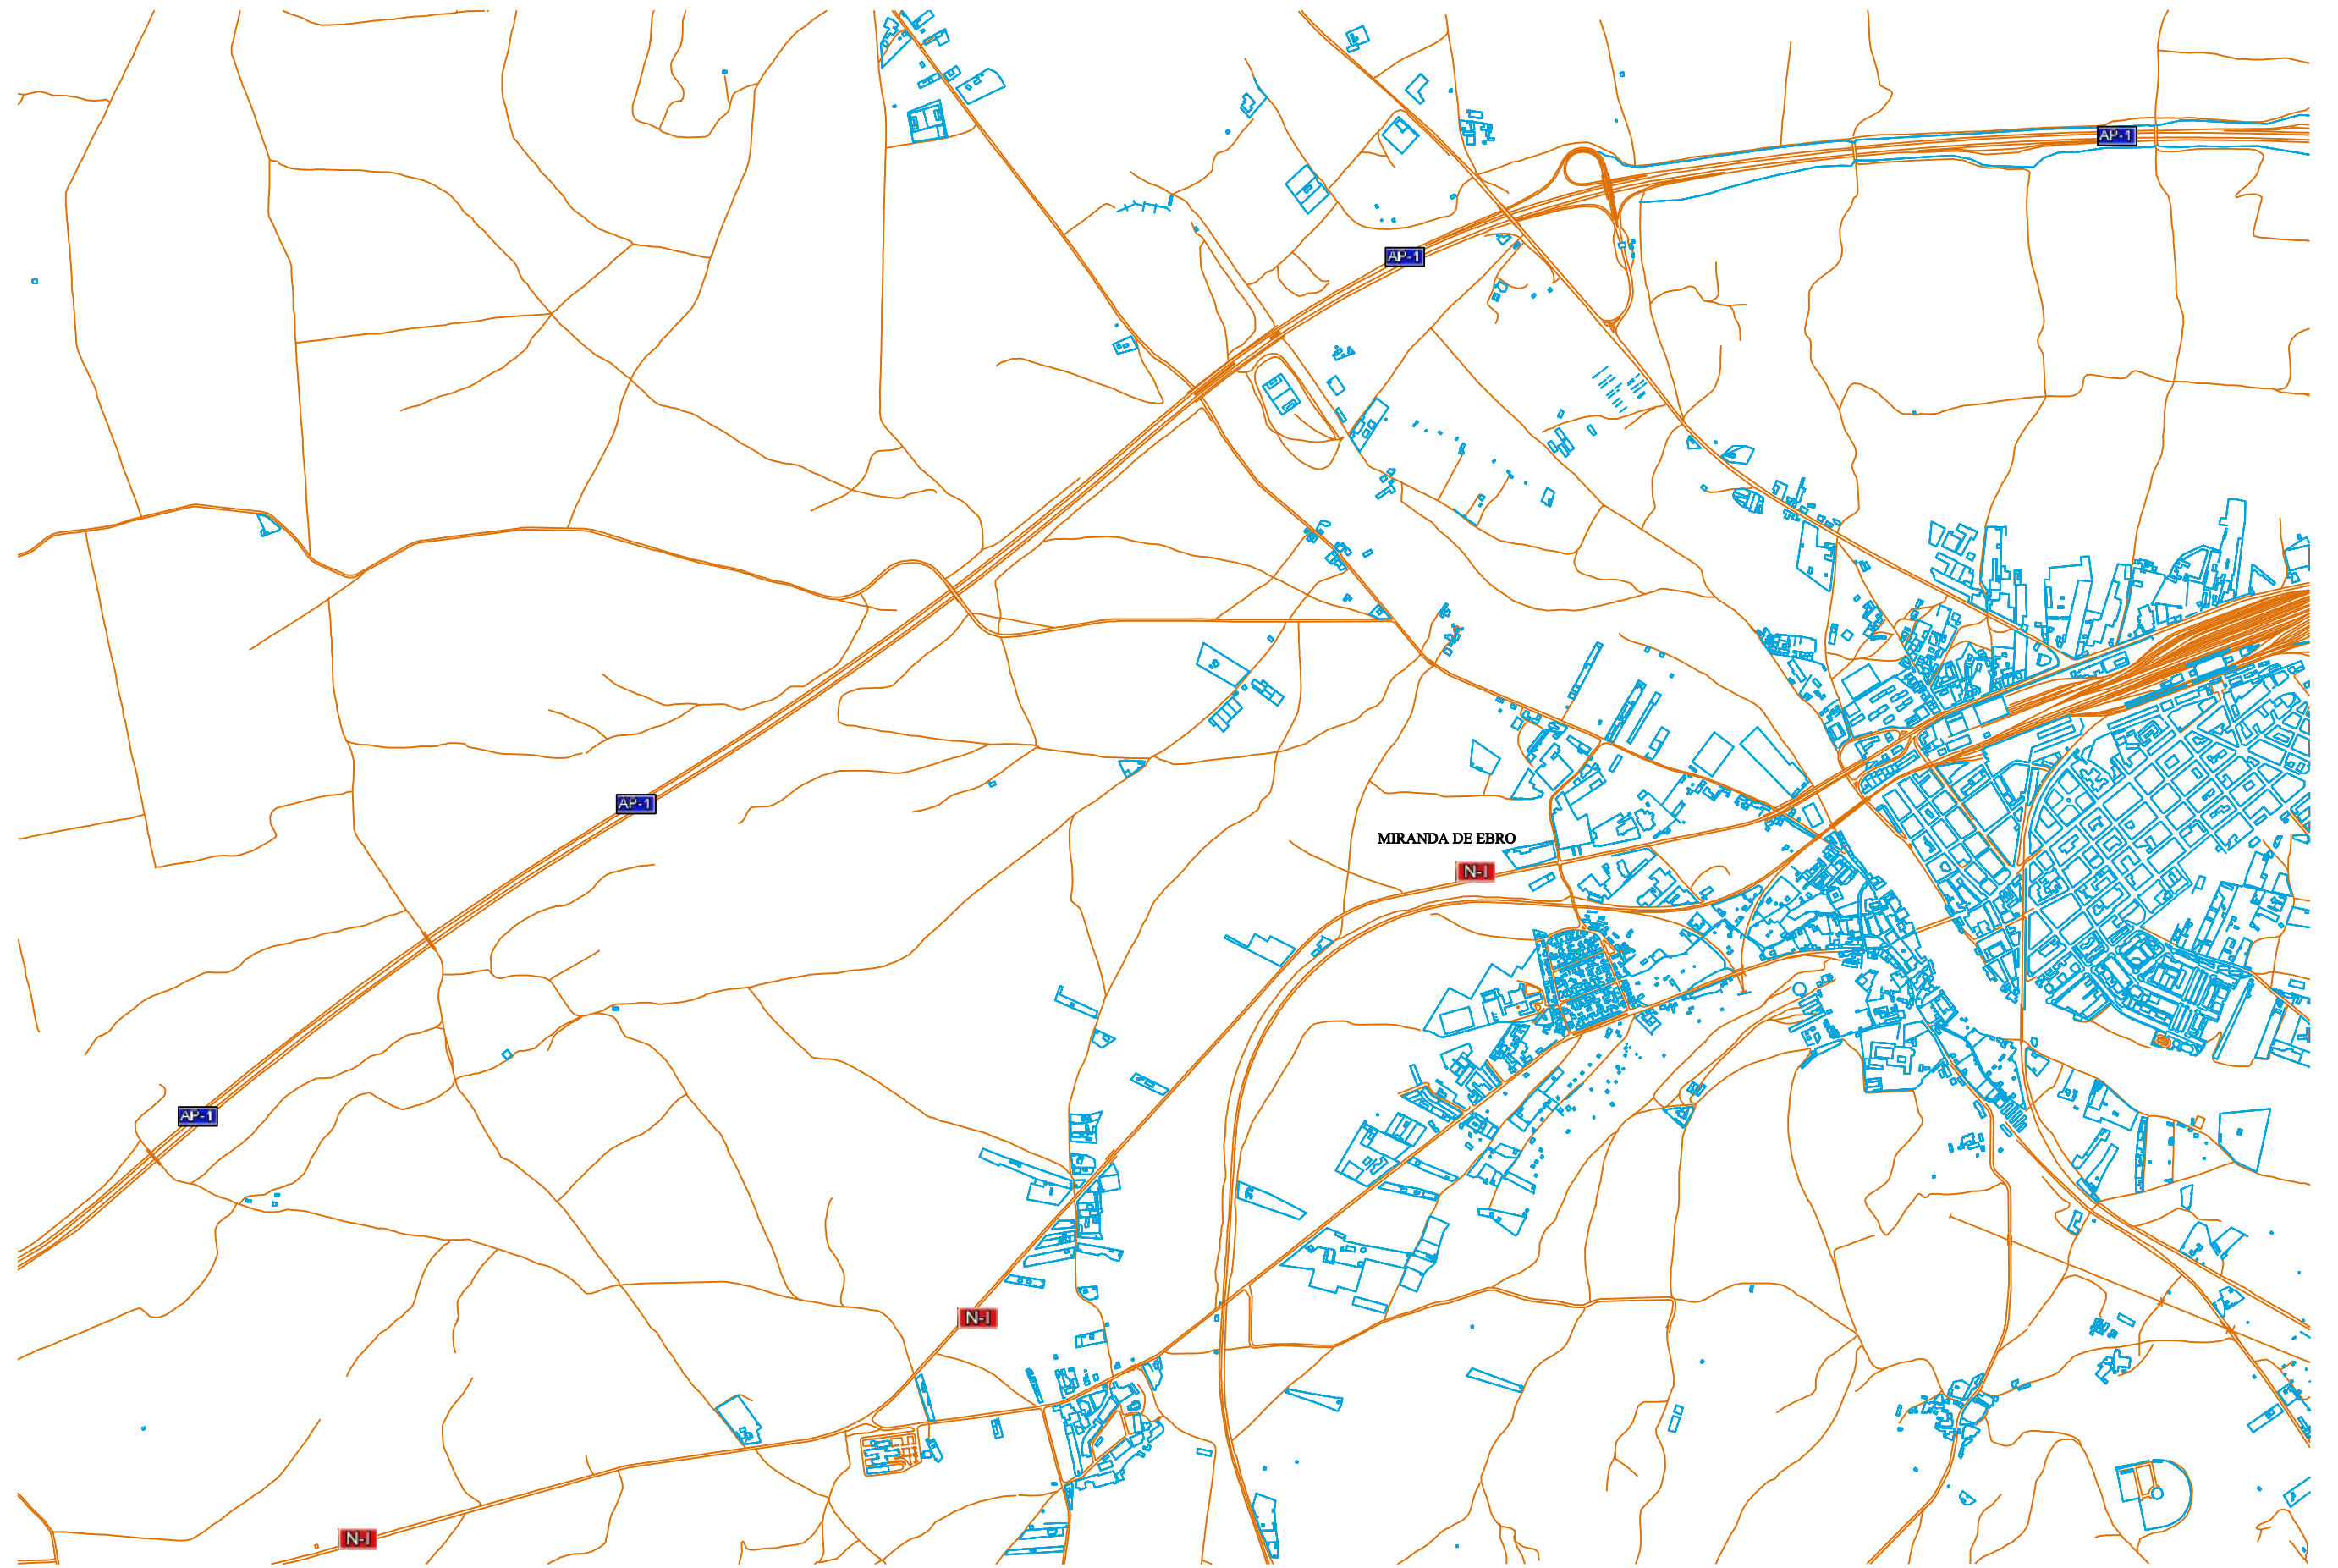

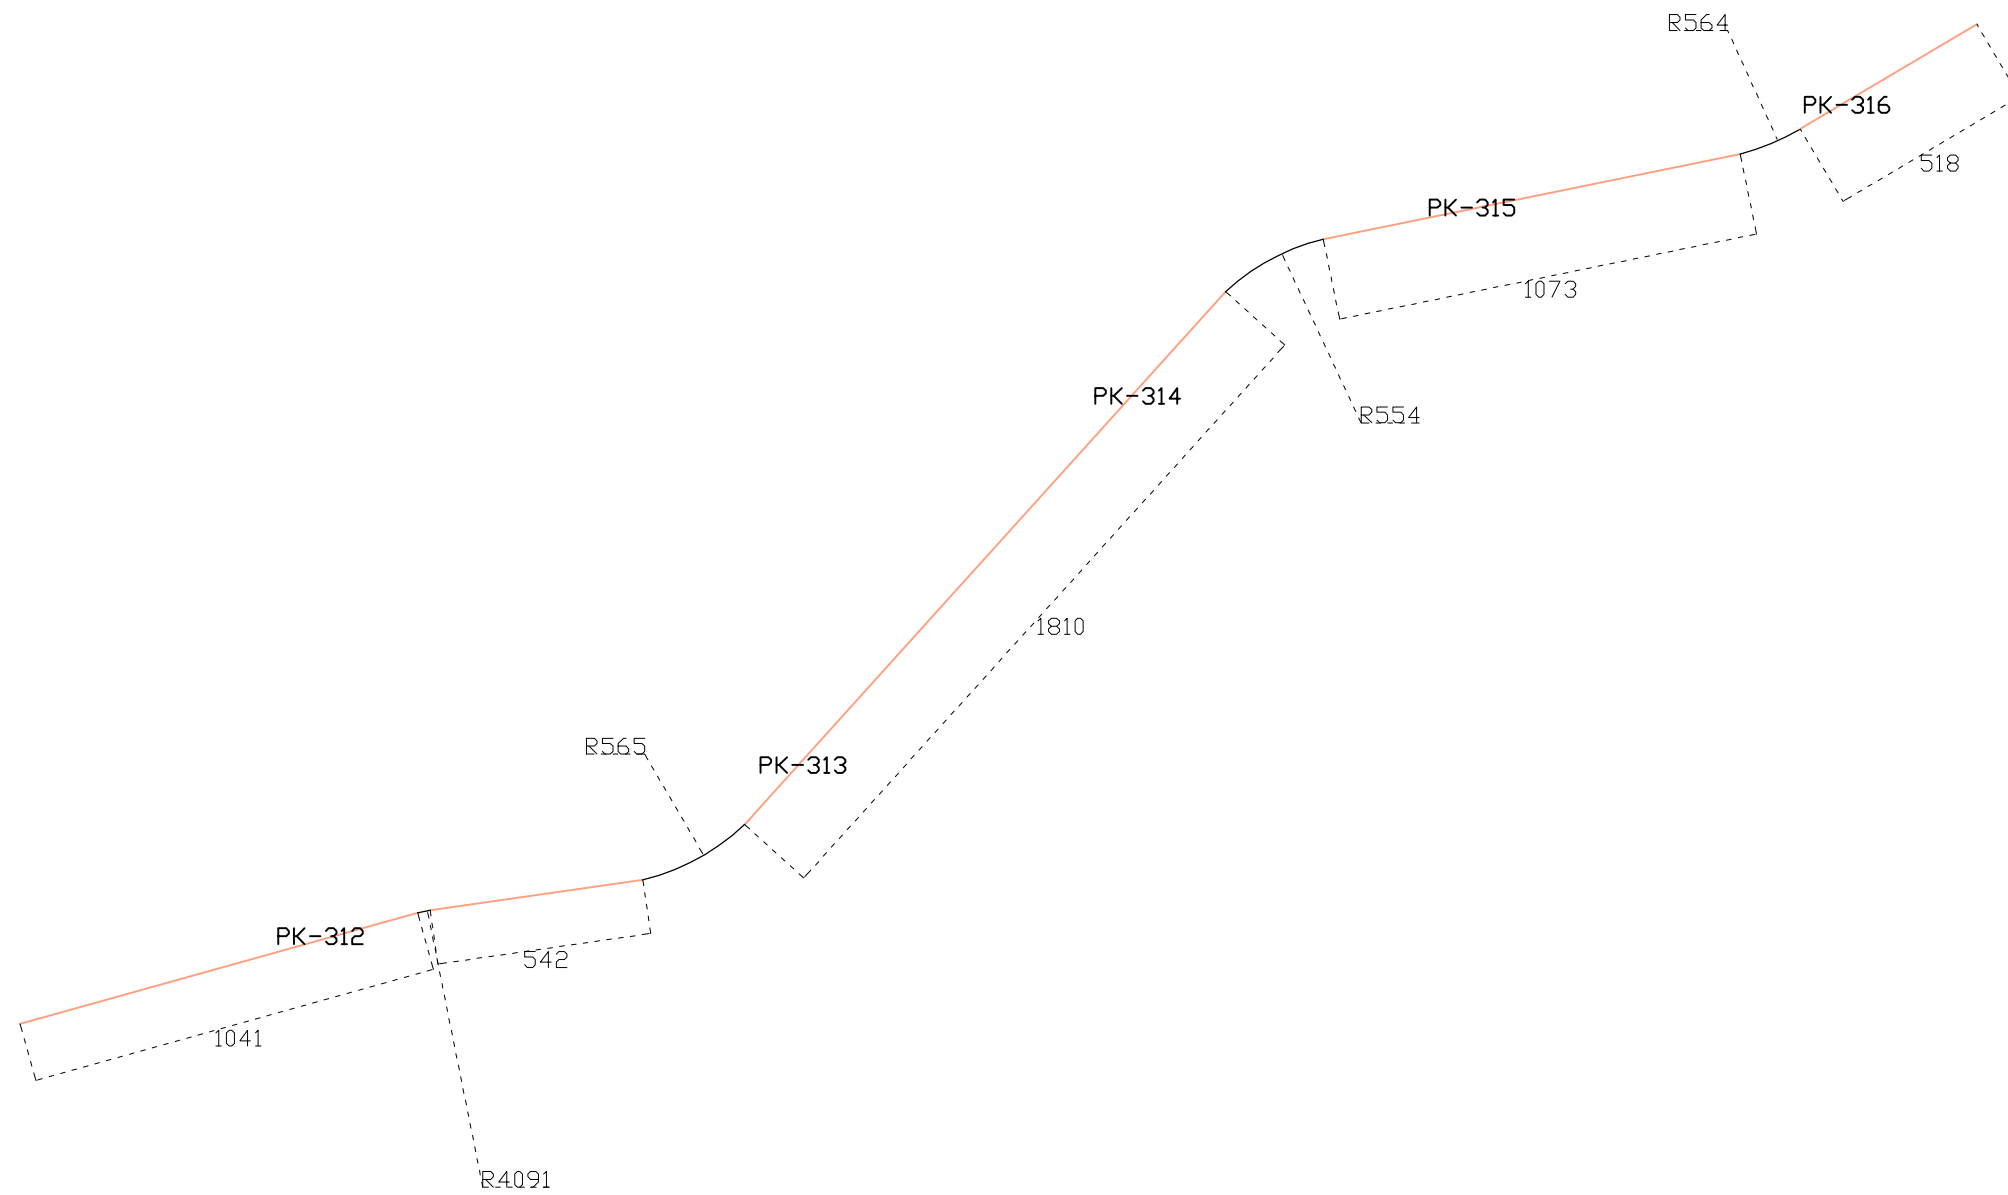

UNIVERSIDAD POLITÉCNICA DE VALENCIA
MÁSTER EN TRANSPORTE, TERRITORIO Y URBANISMO

TÍTULO DEL PROYECTO:

Estudio de la mejora de la seguridad vial en la carretera N-1, en el tramo Burgos-Miranda de Ebro

AUTOR:

RUBÉN IBÁÑEZ REQUEJO

TUTOR:

JORDI ALBERT ESPARZA SORIA

DESIGNACIÓN:

Estudio del trazado en planta de la N-1, a su paso por Miranda de Ebro

ESCALA:

1:200.000


FECHA:


Abril de 2015

CURSO:

Nº PLANO:

2.10

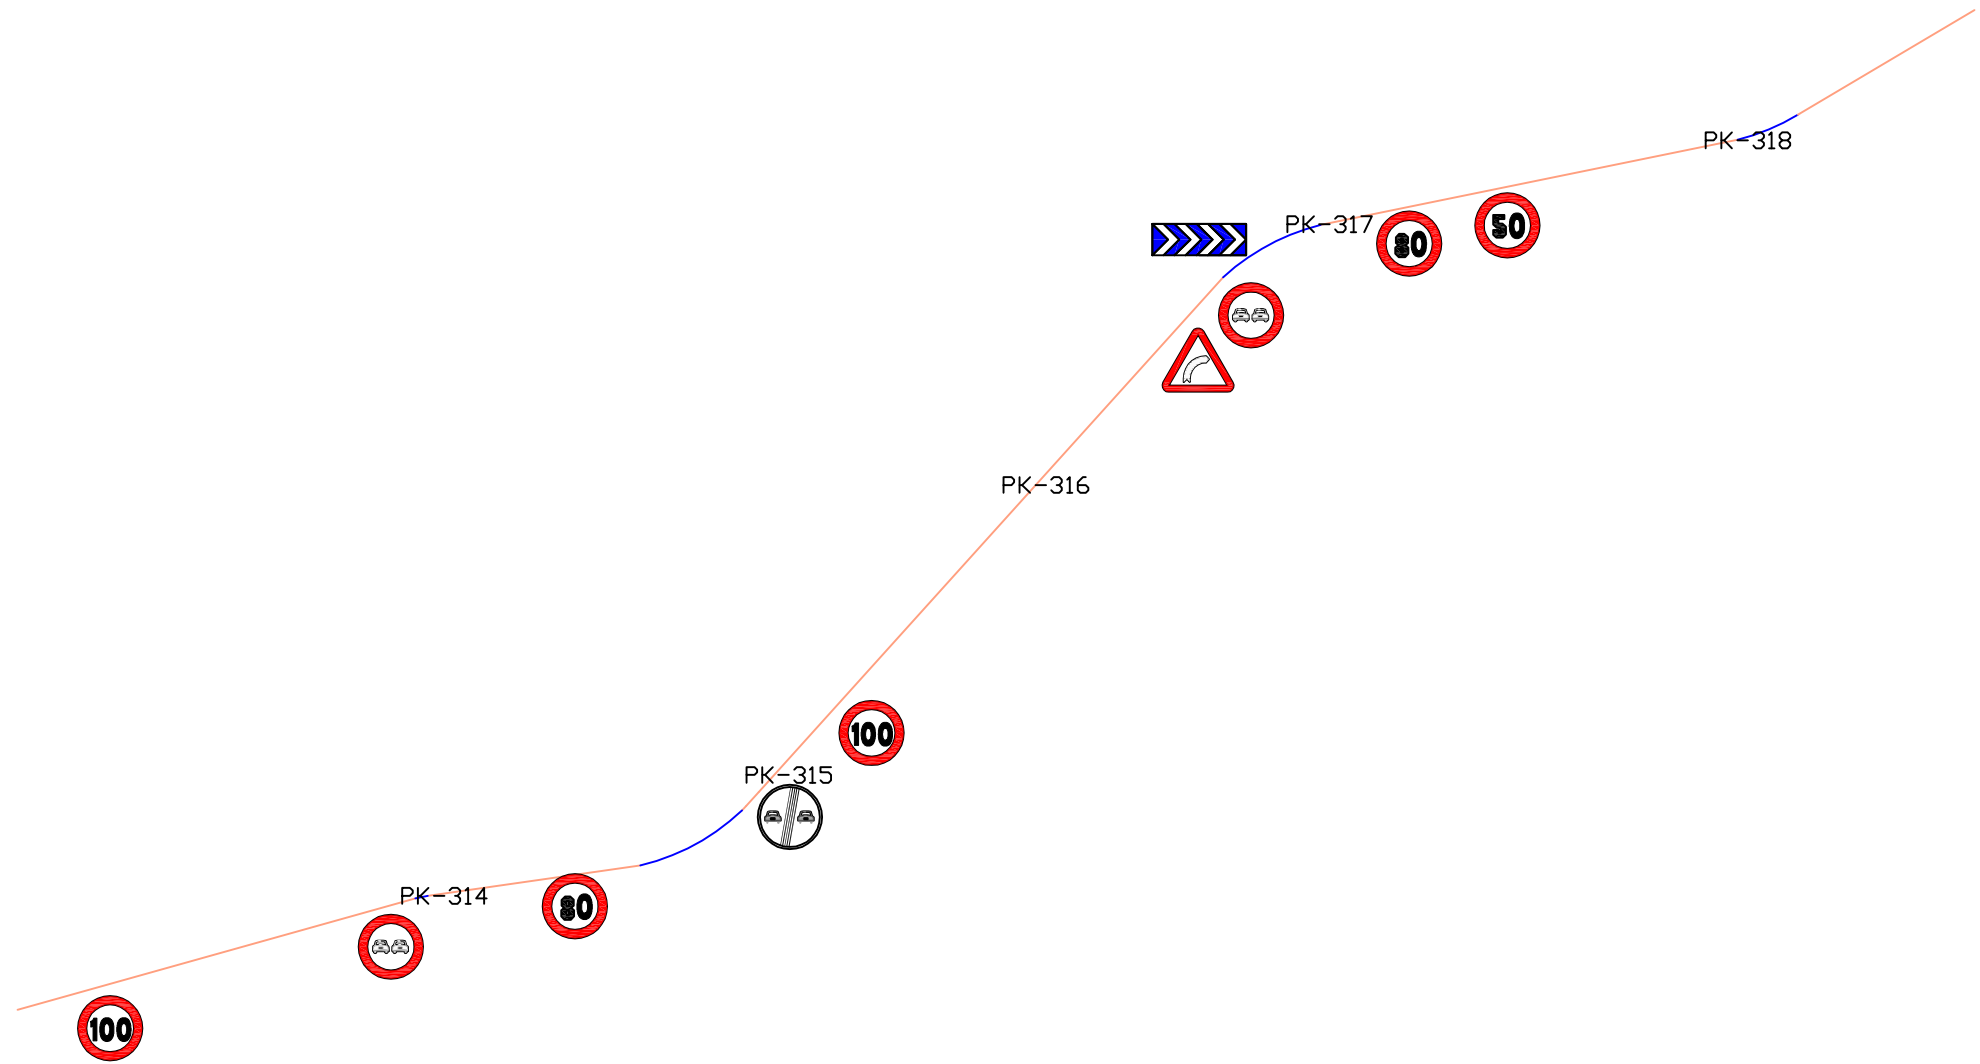

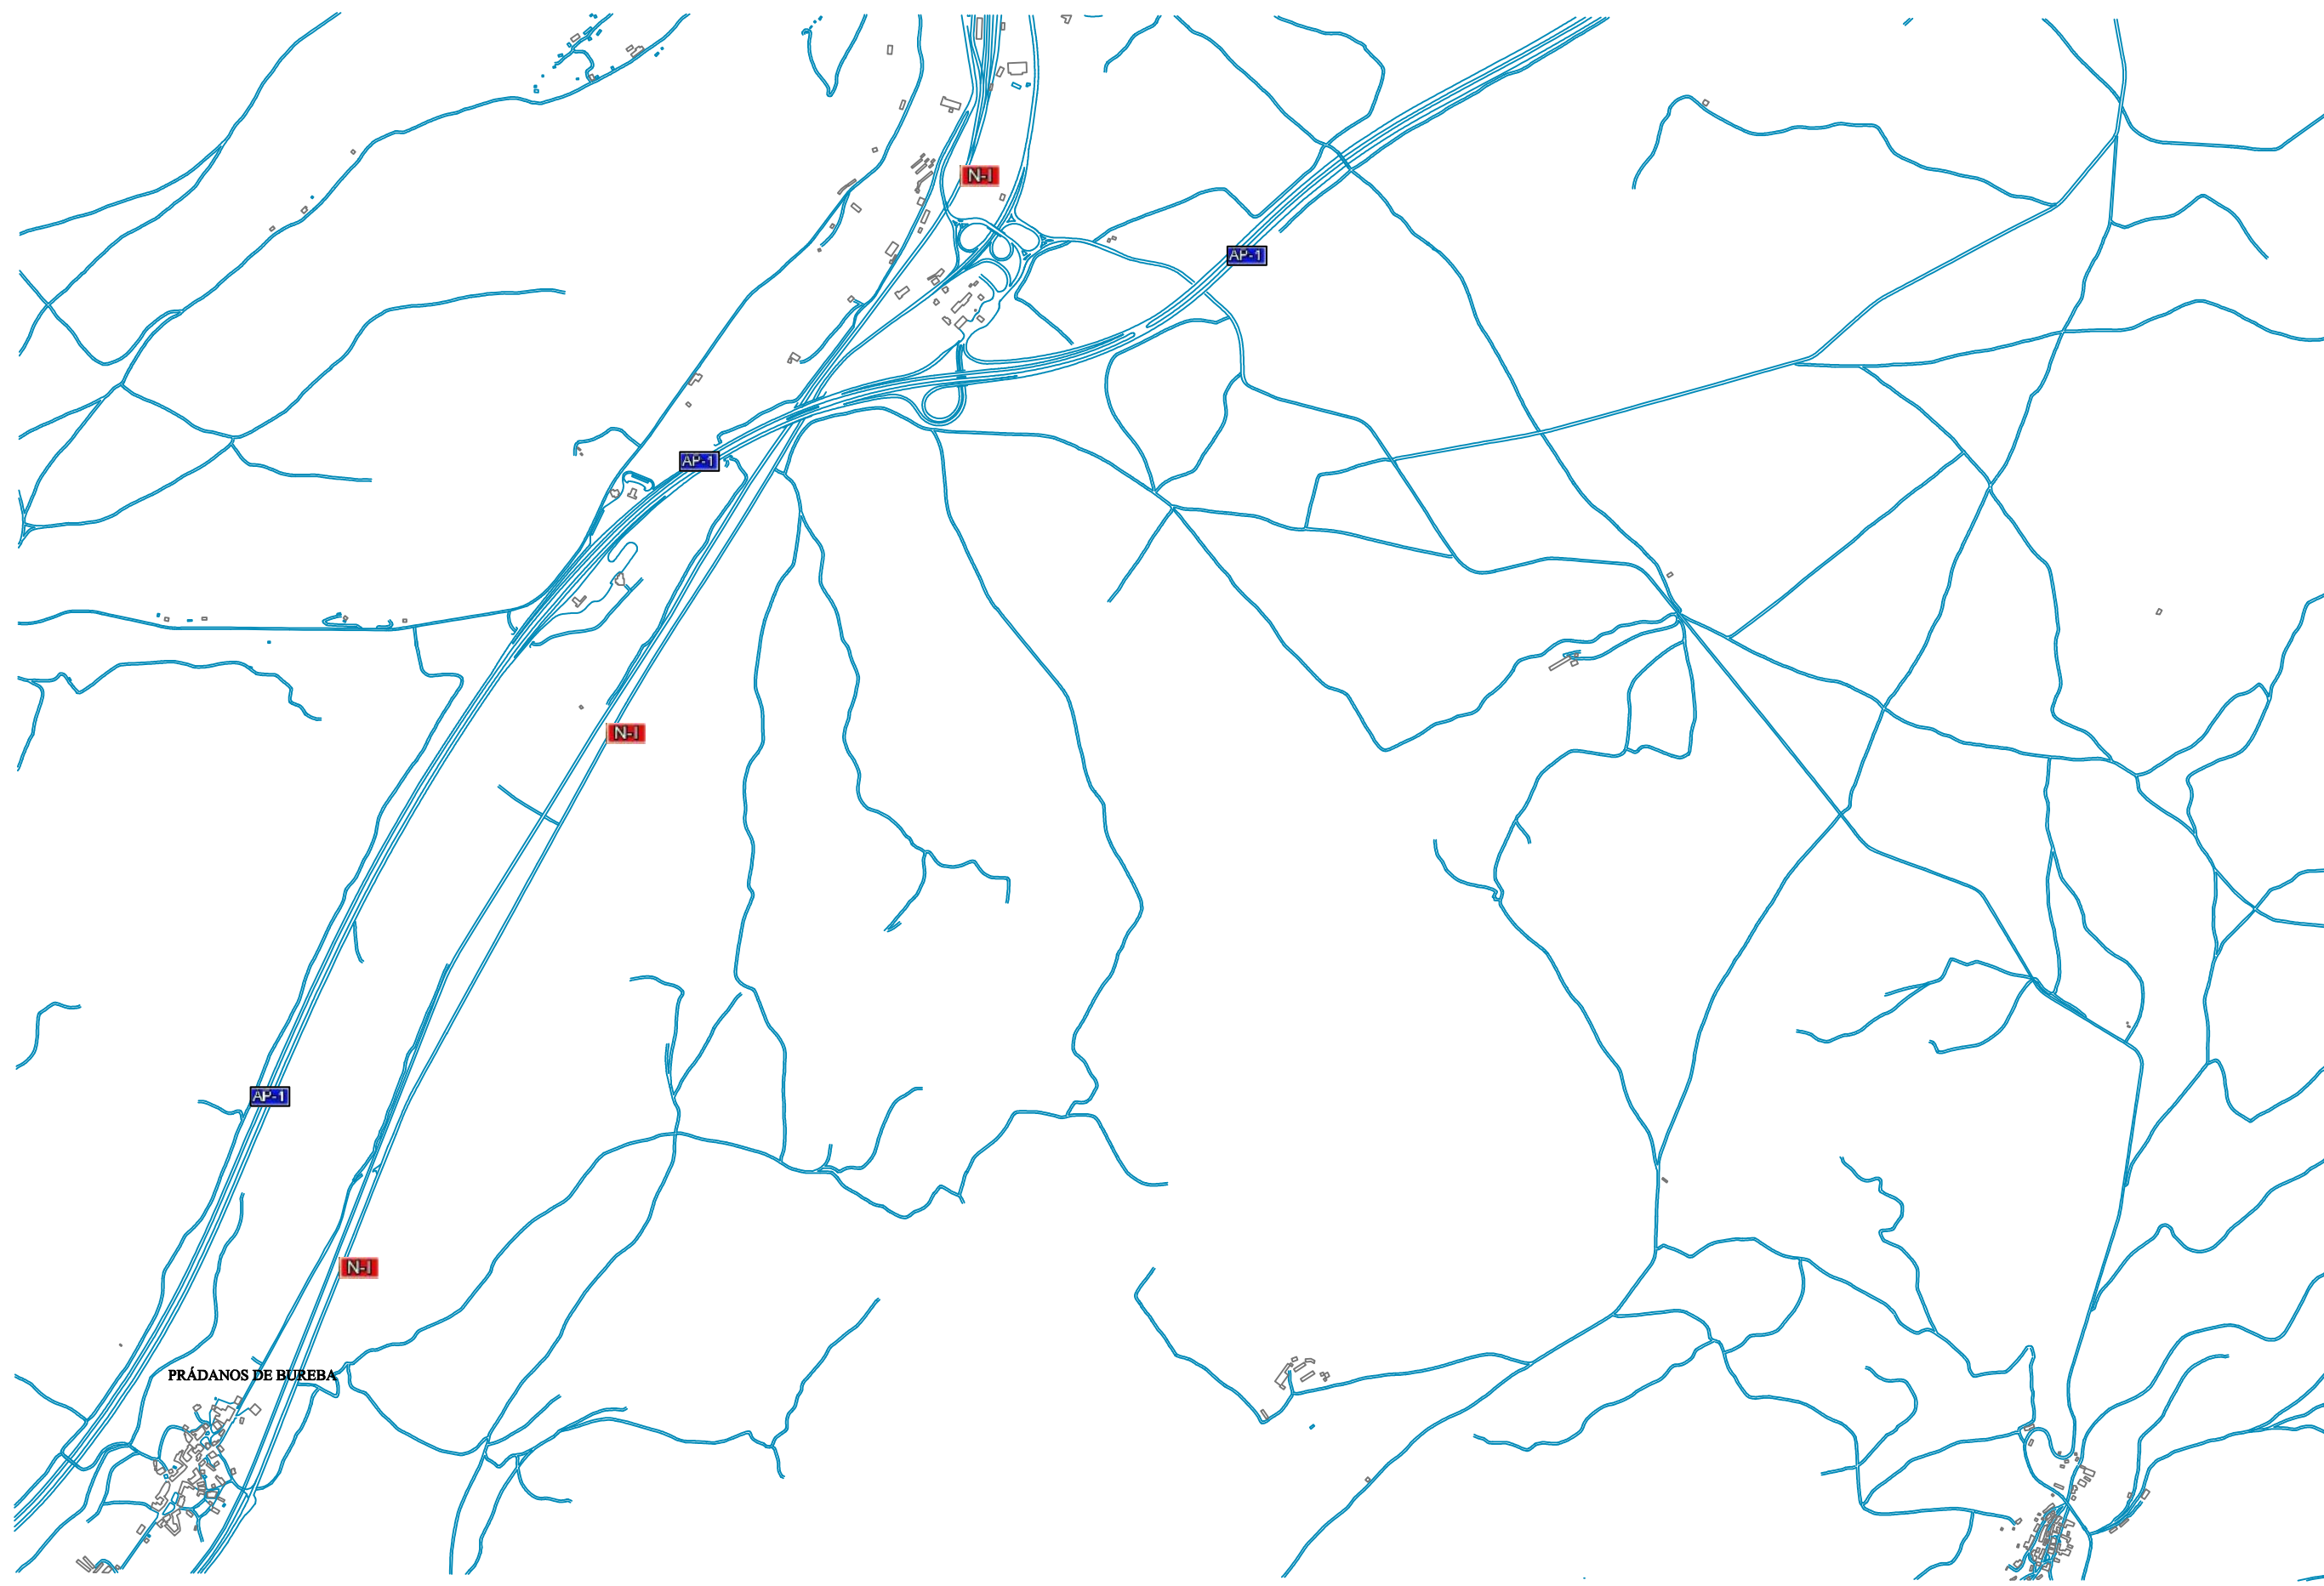

PRÁDANOS DE BUREBA



UNIVERSIDAD POLITÉCNICA DE VALENCIA
MÁSTER EN TRANSPORTE, TERRITORIO Y
URBANISMO

TÍTULO DEL PROYECTO:
Estudio de la mejora de la seguridad vial en la
carretera N-1, en el tramo Burgos-Miranda de Ebro

AUTOR:
RUBÉN IBÁÑEZ REQUEJO

TUTOR:
JORDI ALBERT ESPARZA SORIA


DESIGNACIÓN:
Localización de la N-1 a su paso por Prádanos de Bureba


ESCALA:
1:200.000

FECHA:
Abril de 2015

CURSO:

Nº PLANO:
1.4

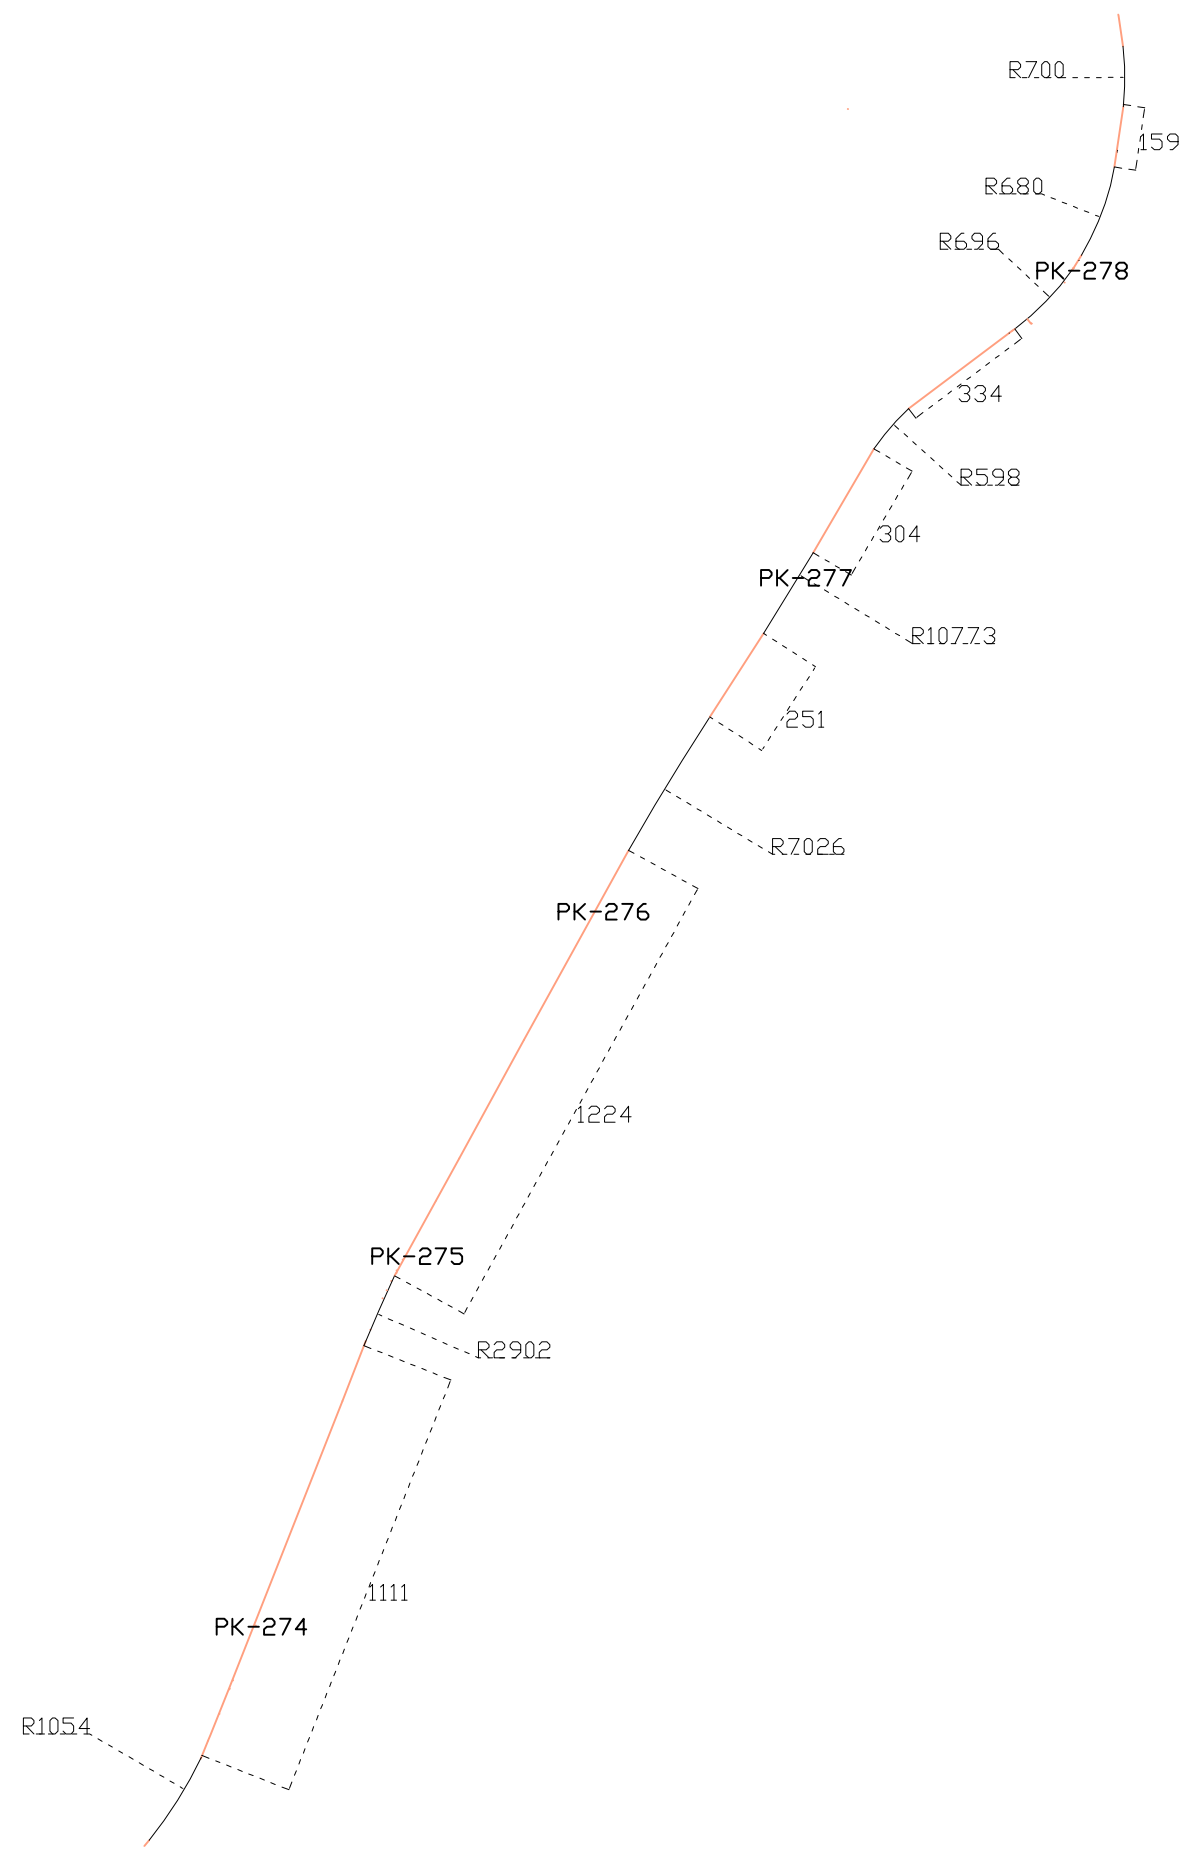

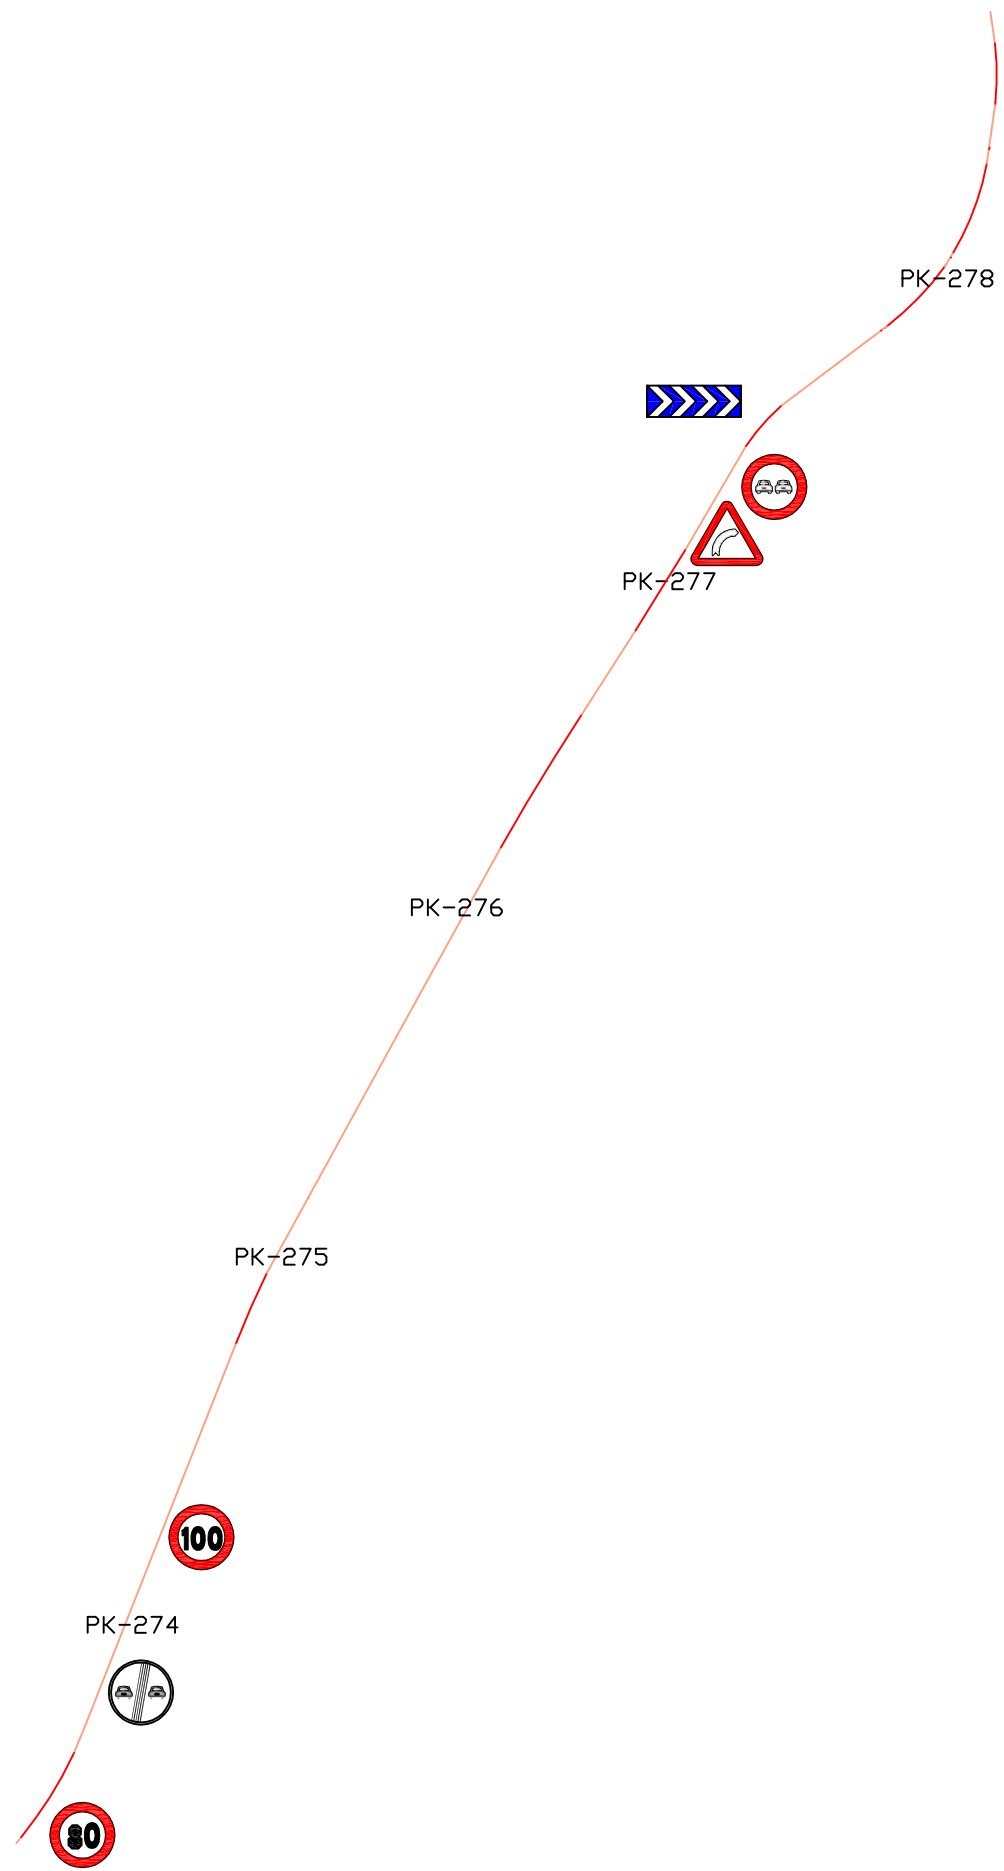

TÍTULO DEL PROYECTO:

Estudio de la mejora de la seguridad vial en la carretera N-1, en el tramo Burgos-Miranda de Ebro

AUTOR:

RUBÉN IBÁÑEZ REQUEJO

TUTOR:

JORDI ALBERT ESPARZA SORIA

DESIGNACIÓN:

Propuesta de señalización de la N-1, a su paso por Prádanos de Bureba

ESCALA:

1:200.000


FECHA:

Abril de 2015

CURSO:

Nº PLANO:

3.4

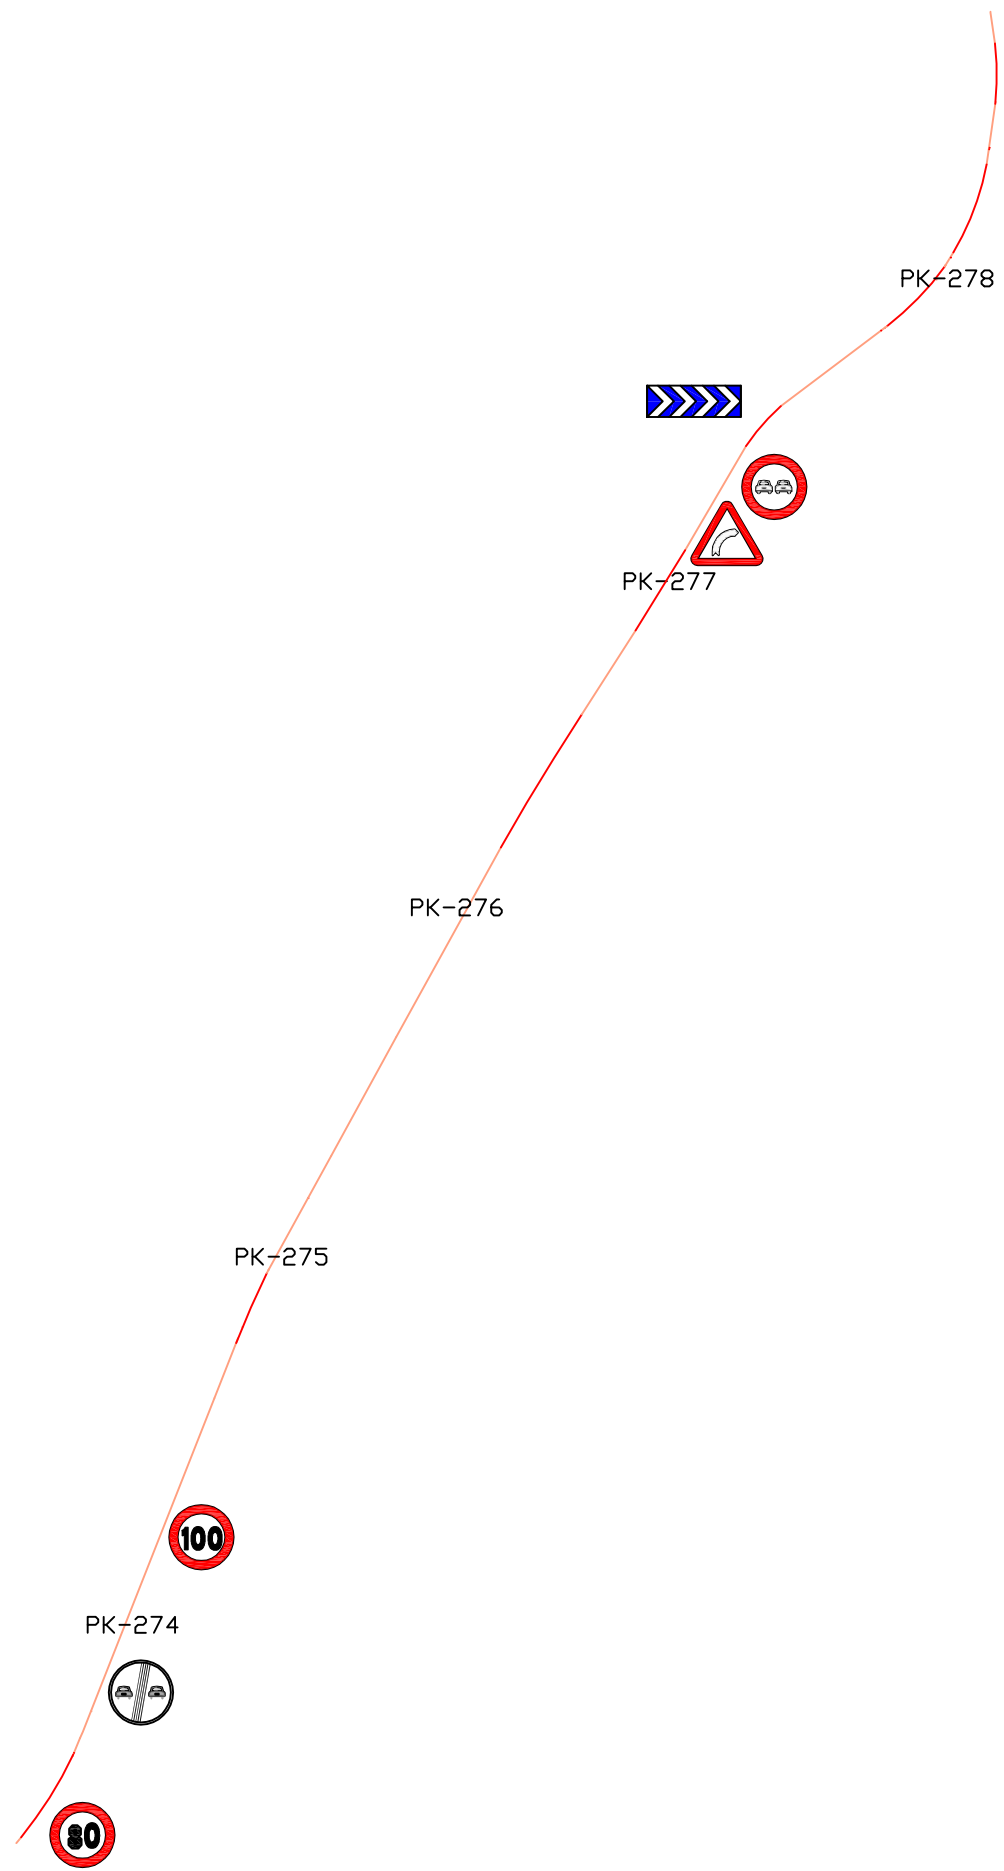

TÍTULO DEL PROYECTO:

Estudio de la mejora de la seguridad vial en la carretera N-1, en el tramo Burgos-Miranda de Ebro

AUTOR:

RUBÉN IBÁÑEZ REQUEJO

TUTOR:

JORDI ALBERT ESPARZA SORIA

DESIGNACIÓN:

Propuesta de señalización de la N-1, a su paso por Prádanos de Bureba

ESCALA:

1:200.000


FECHA:

Abril de 2015

CURSO:

Nº PLANO:

3.4

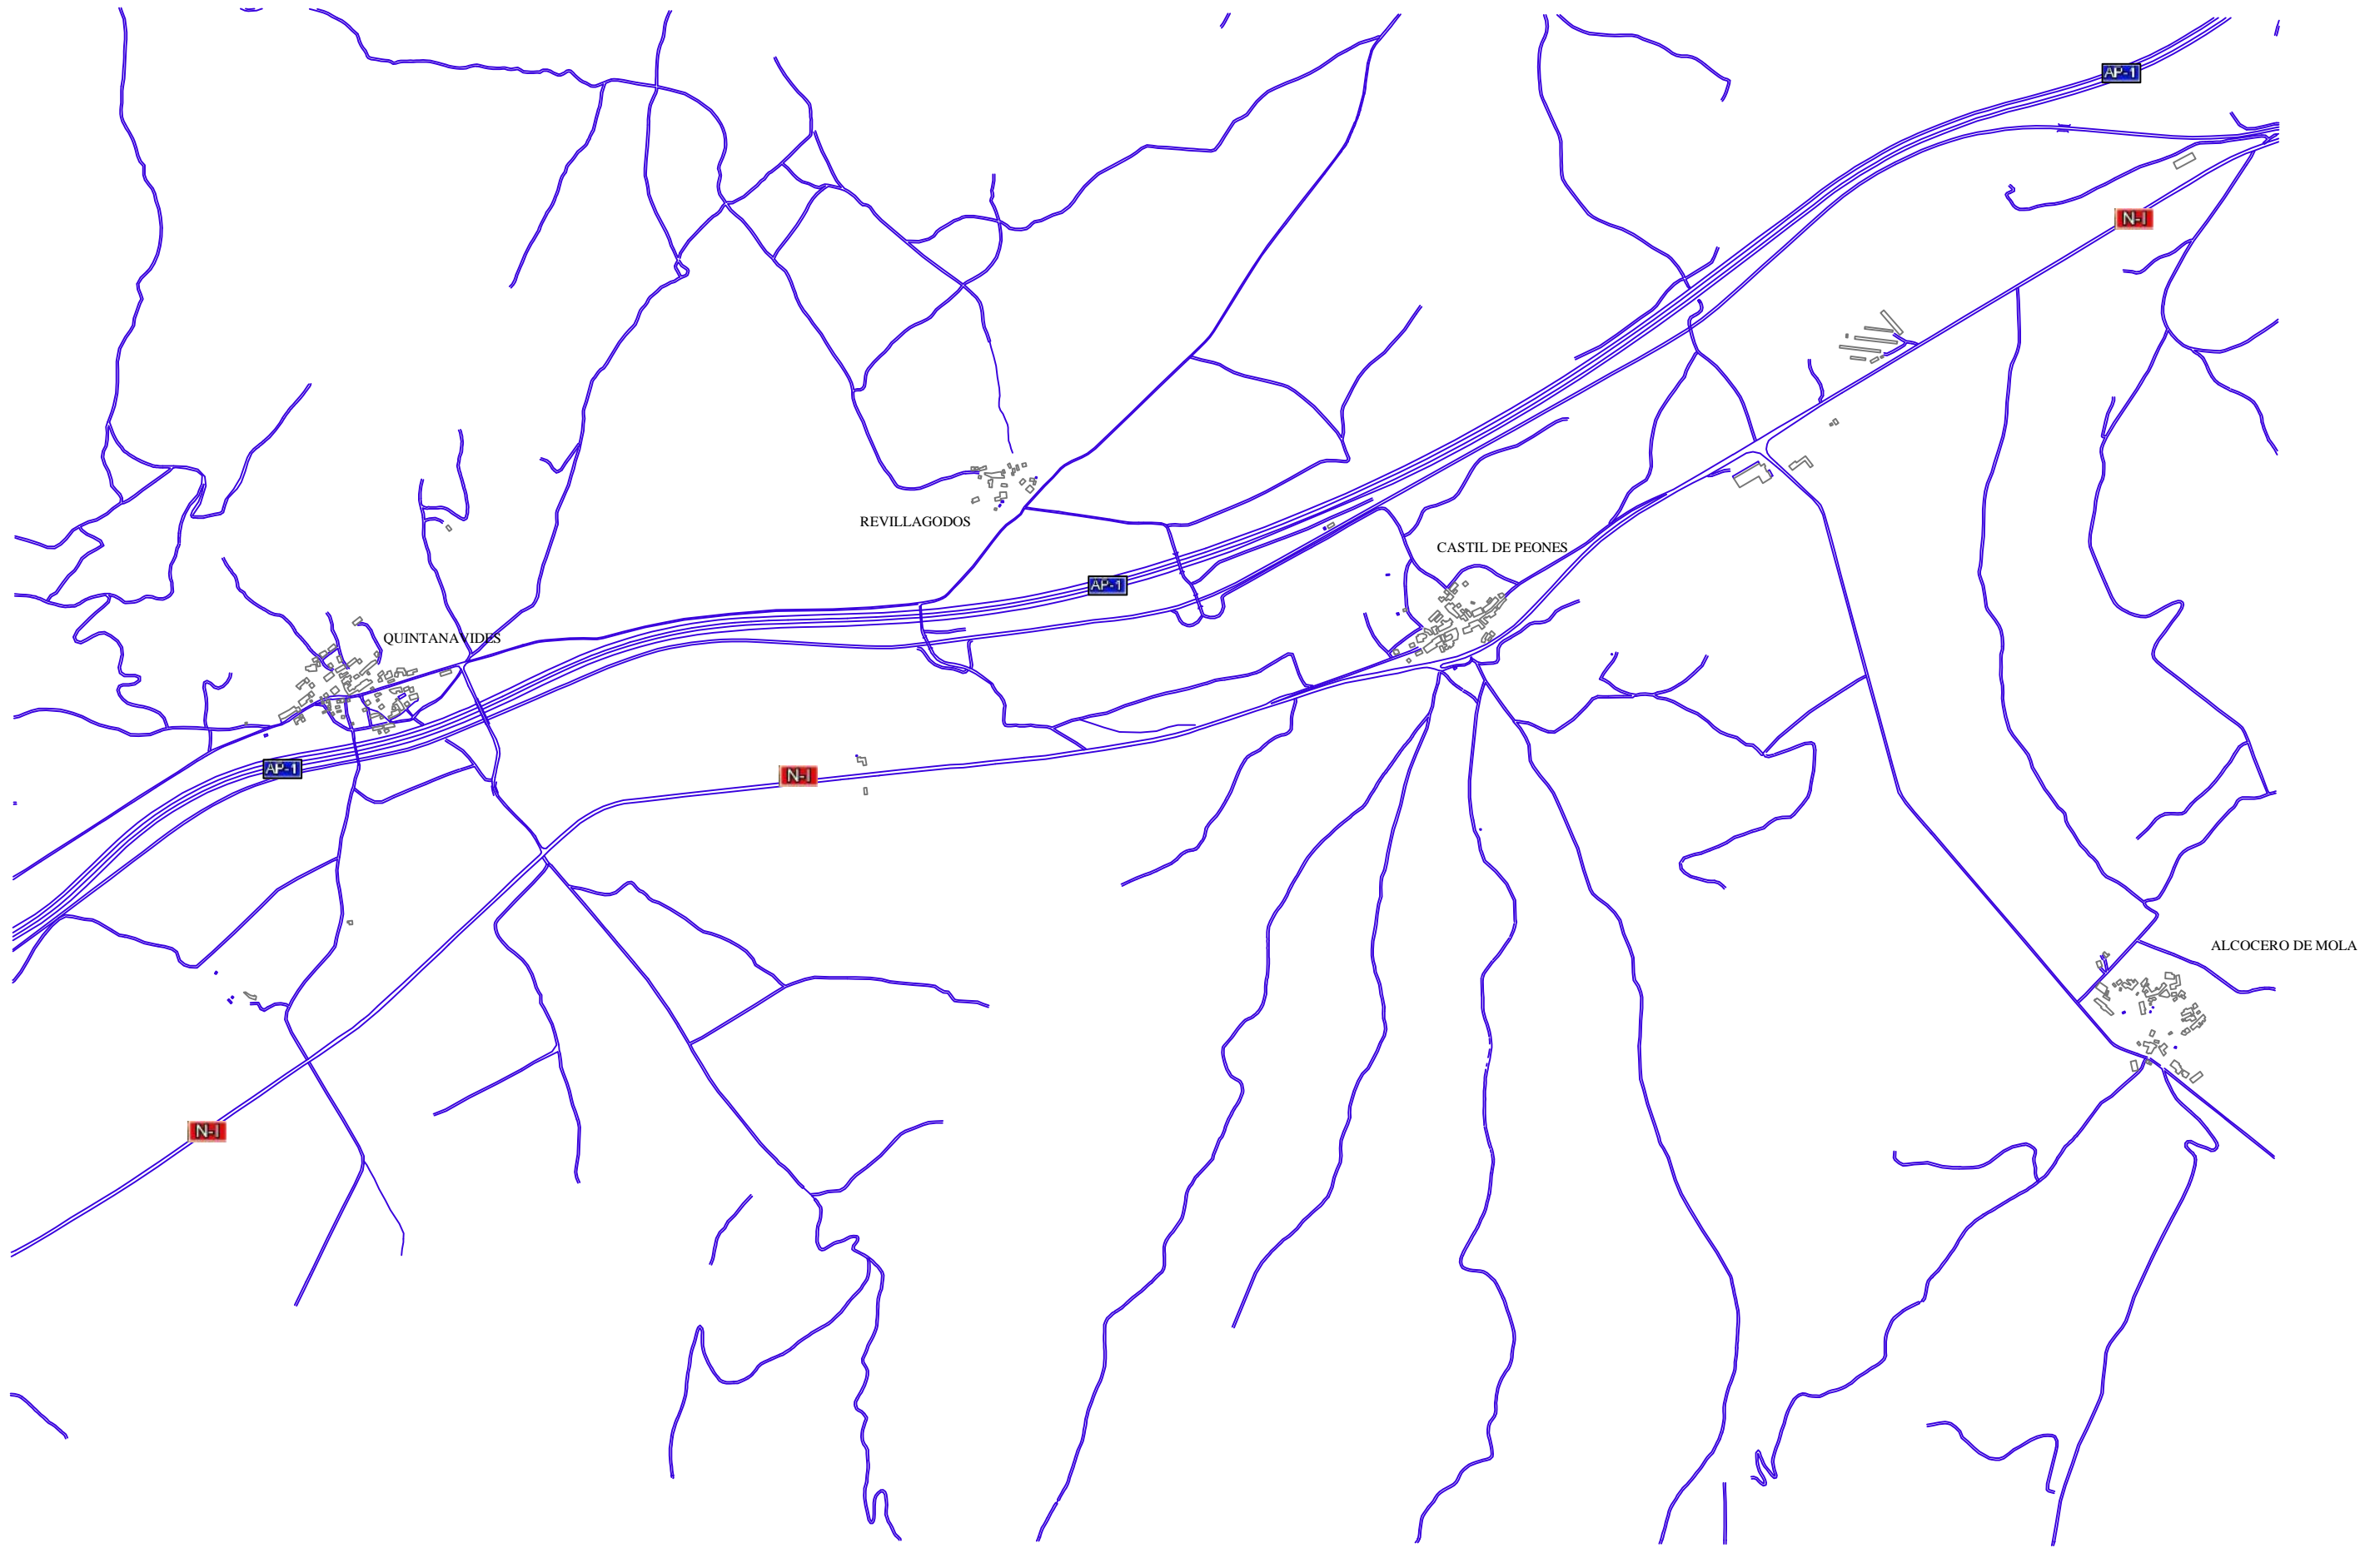

UNIVERSIDAD POLITÉCNICA DE VALENCIA
MÁSTER EN TRANSPORTE, TERRITORIO Y URBANISMO

TÍTULO DEL PROYECTO:

Estudio de la mejora de la seguridad vial en la carretera N-1, en el tramo Burgos-Miranda de Ebro

AUTOR:

RUBÉN IBÁÑEZ REQUEJO

TUTOR:

JORDI ALBERT ESPARZA SORIA

DESIGNACIÓN:

Plano de localización de la N-1, a su paso por Quintanavides

ESCALA:

1:200.000


FECHA:


Abril de 2015

CURSO:

Nº PLANO:

1.3

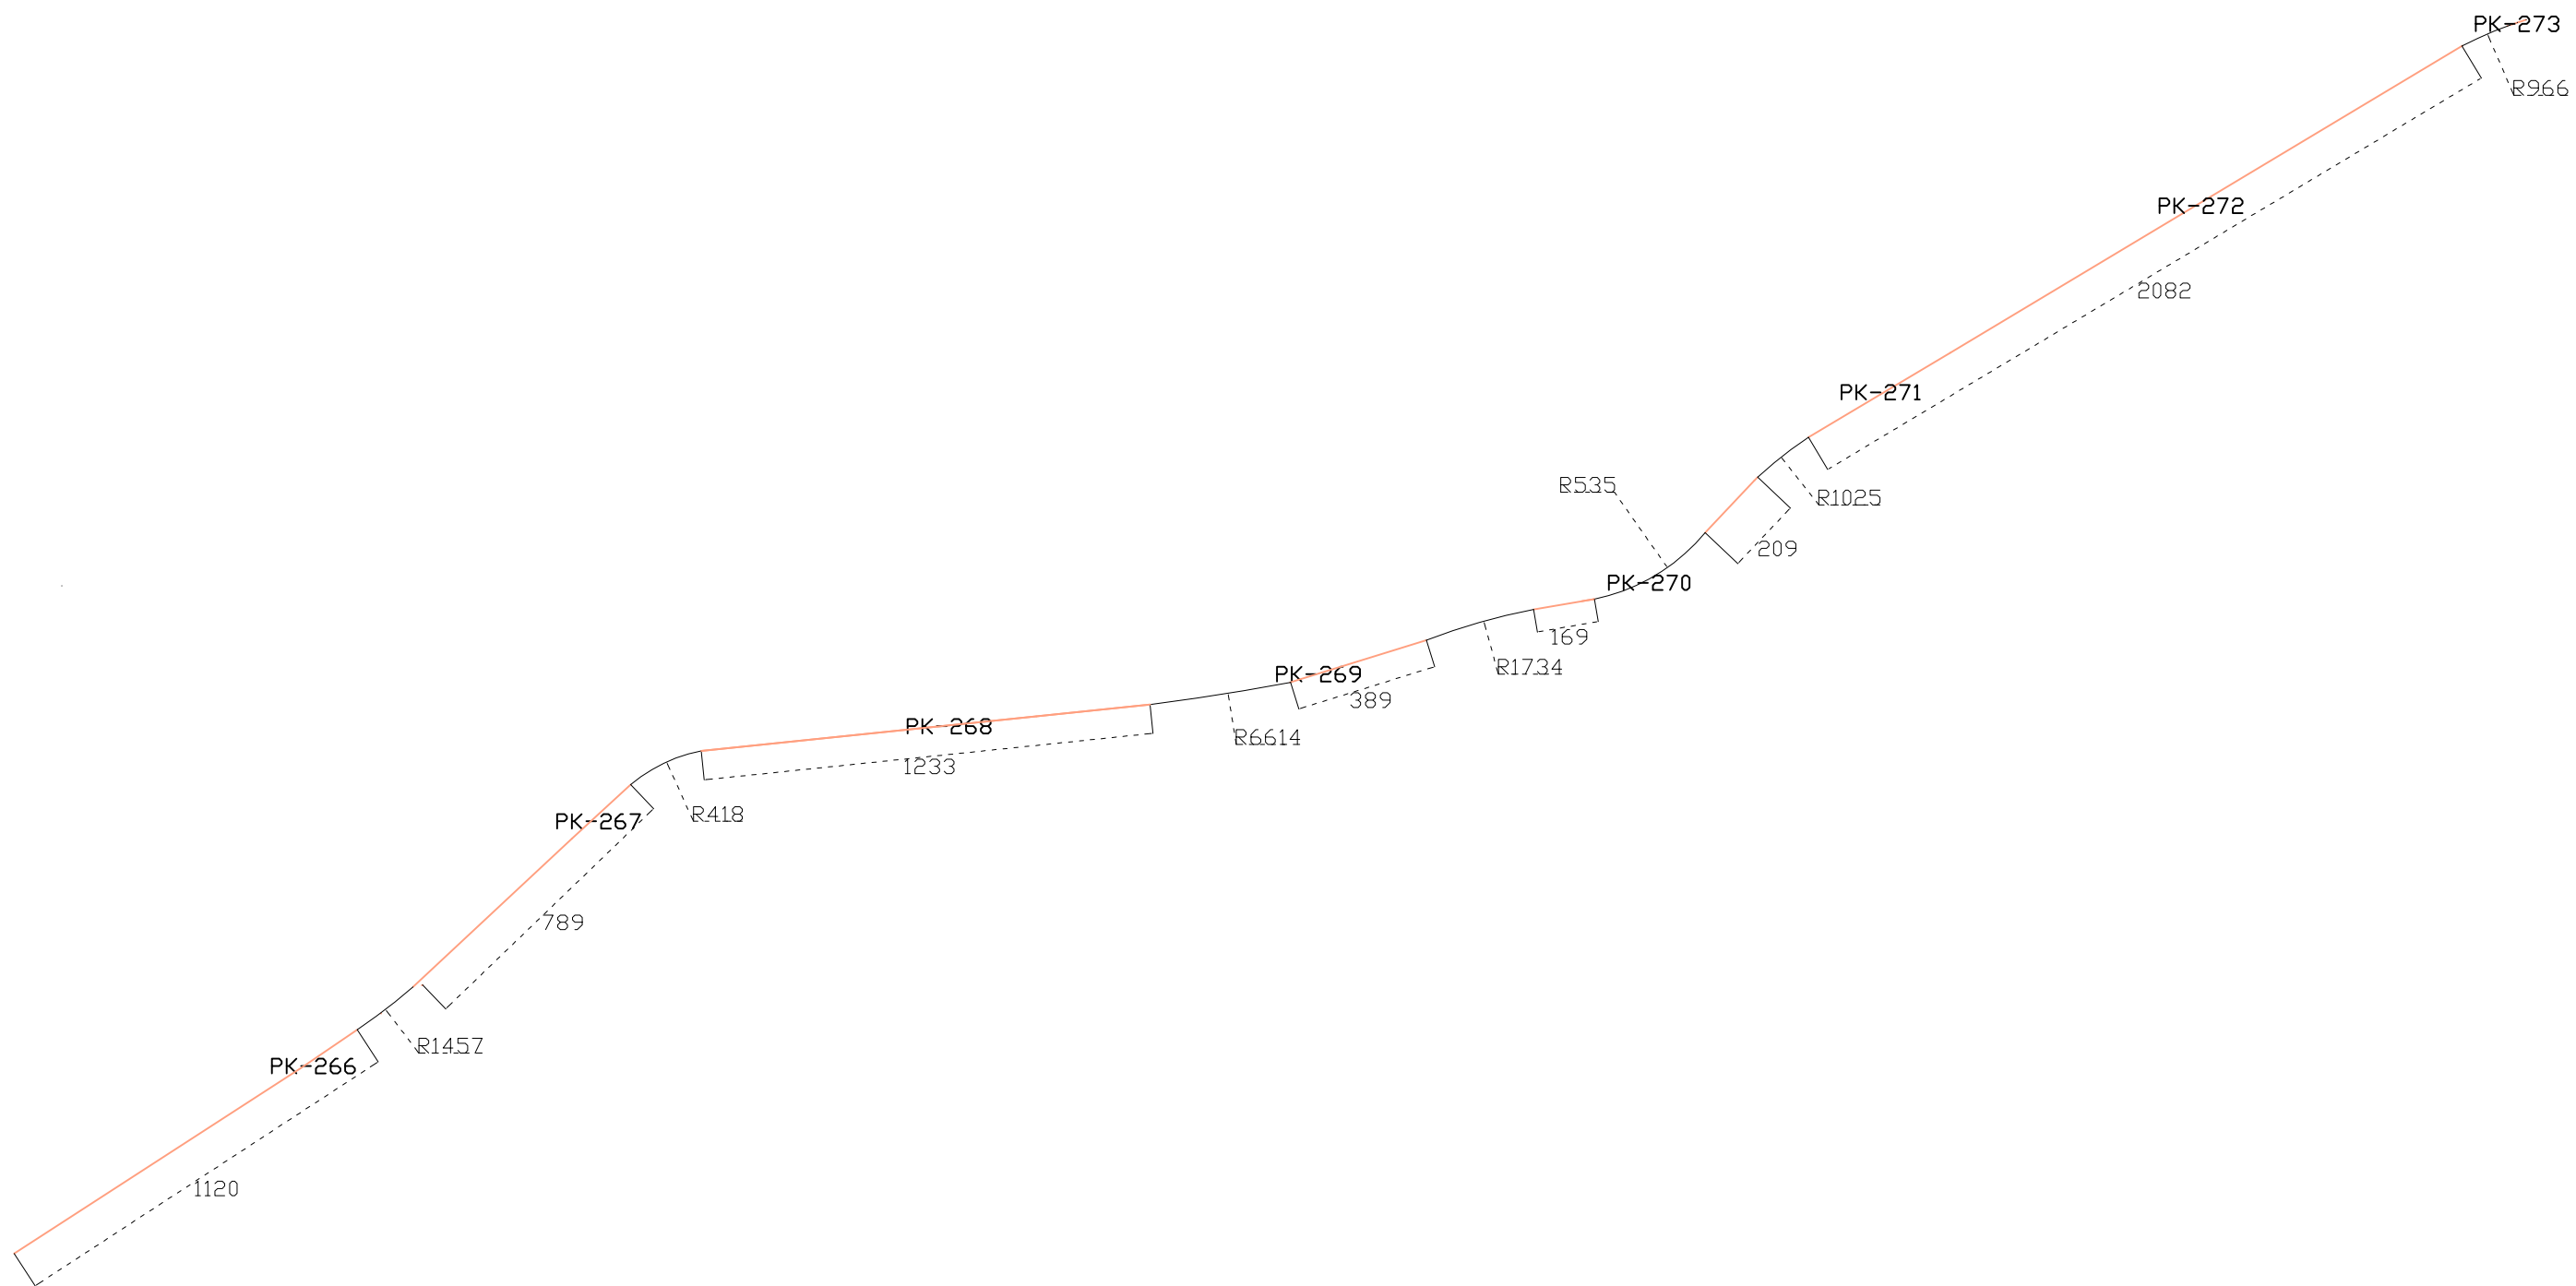

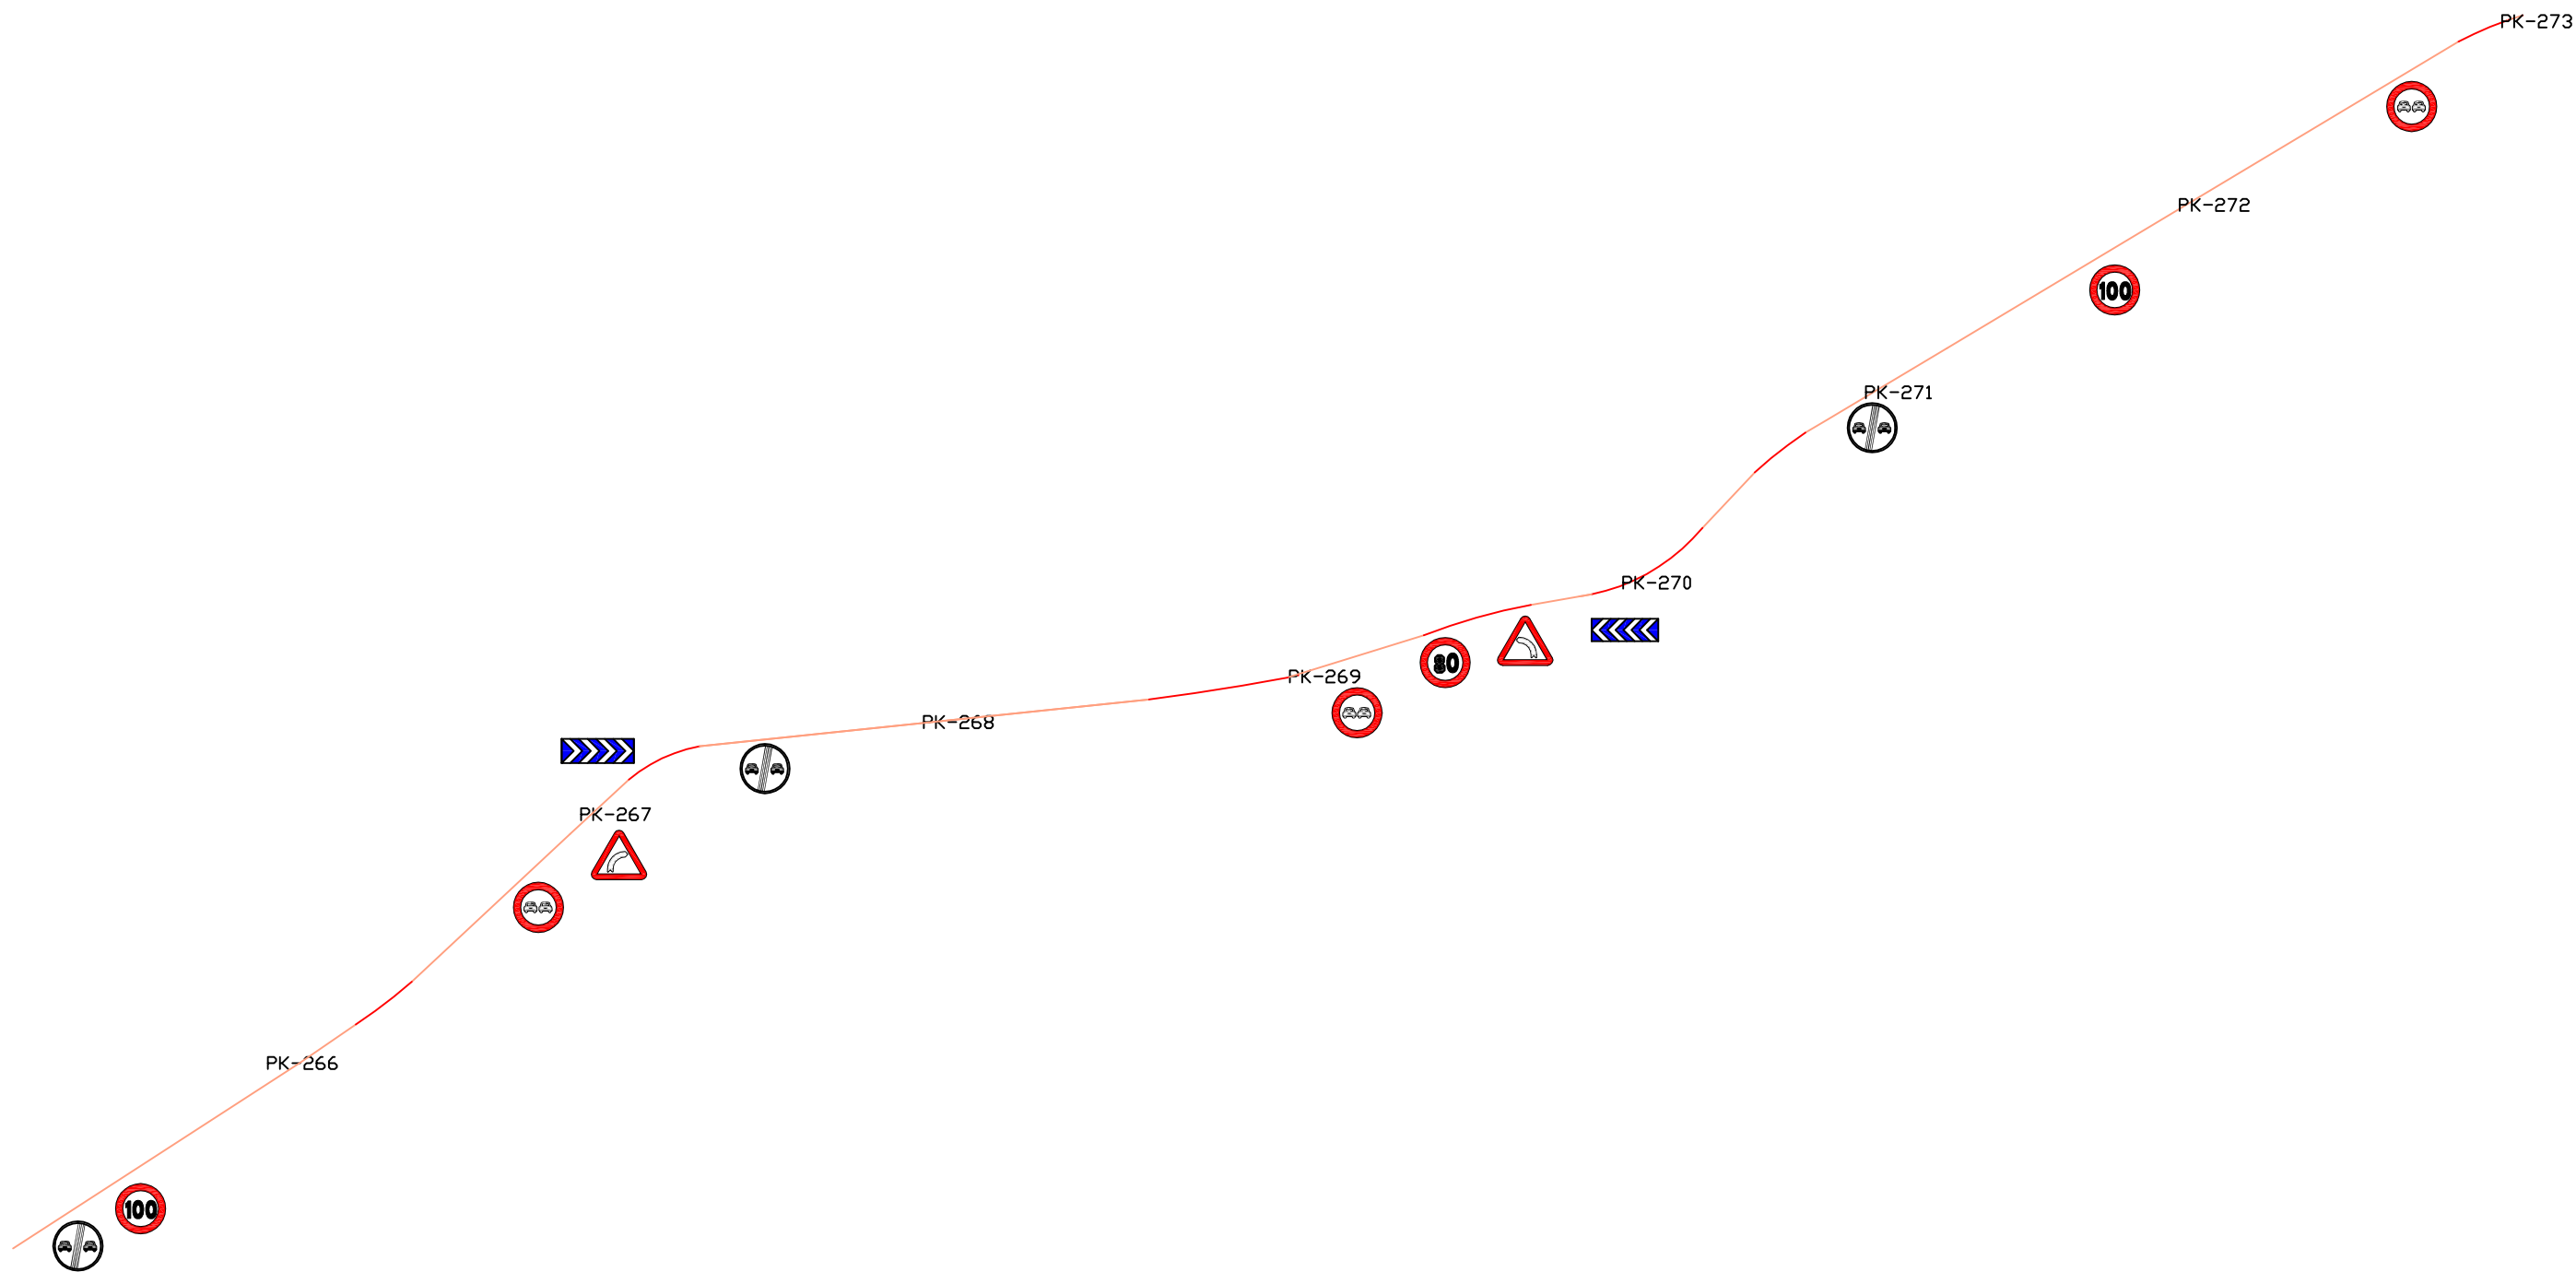



UNIVERSIDAD POLITÉCNICA DE VALENCIA
MÁSTER EN TRANSPORTE, TERRITORIO Y URBANISMO

TÍTULO DEL PROYECTO:

Estudio de la mejora de la seguridad vial en la carretera N-1, en el tramo Burgos-Miranda de Ebro

AUTOR:

RUBÉN IBÁÑEZ REQUEJO

TUTOR:

JORDI ALBERT ESPARZA SORIA

DESIGNACIÓN:

Plano de localización de la N-1, a su paso por Quintanillabón

ESCALA:


1:200.000


FECHA:
Abril de 2015

CURSO:

Nº PLANO:

1.6

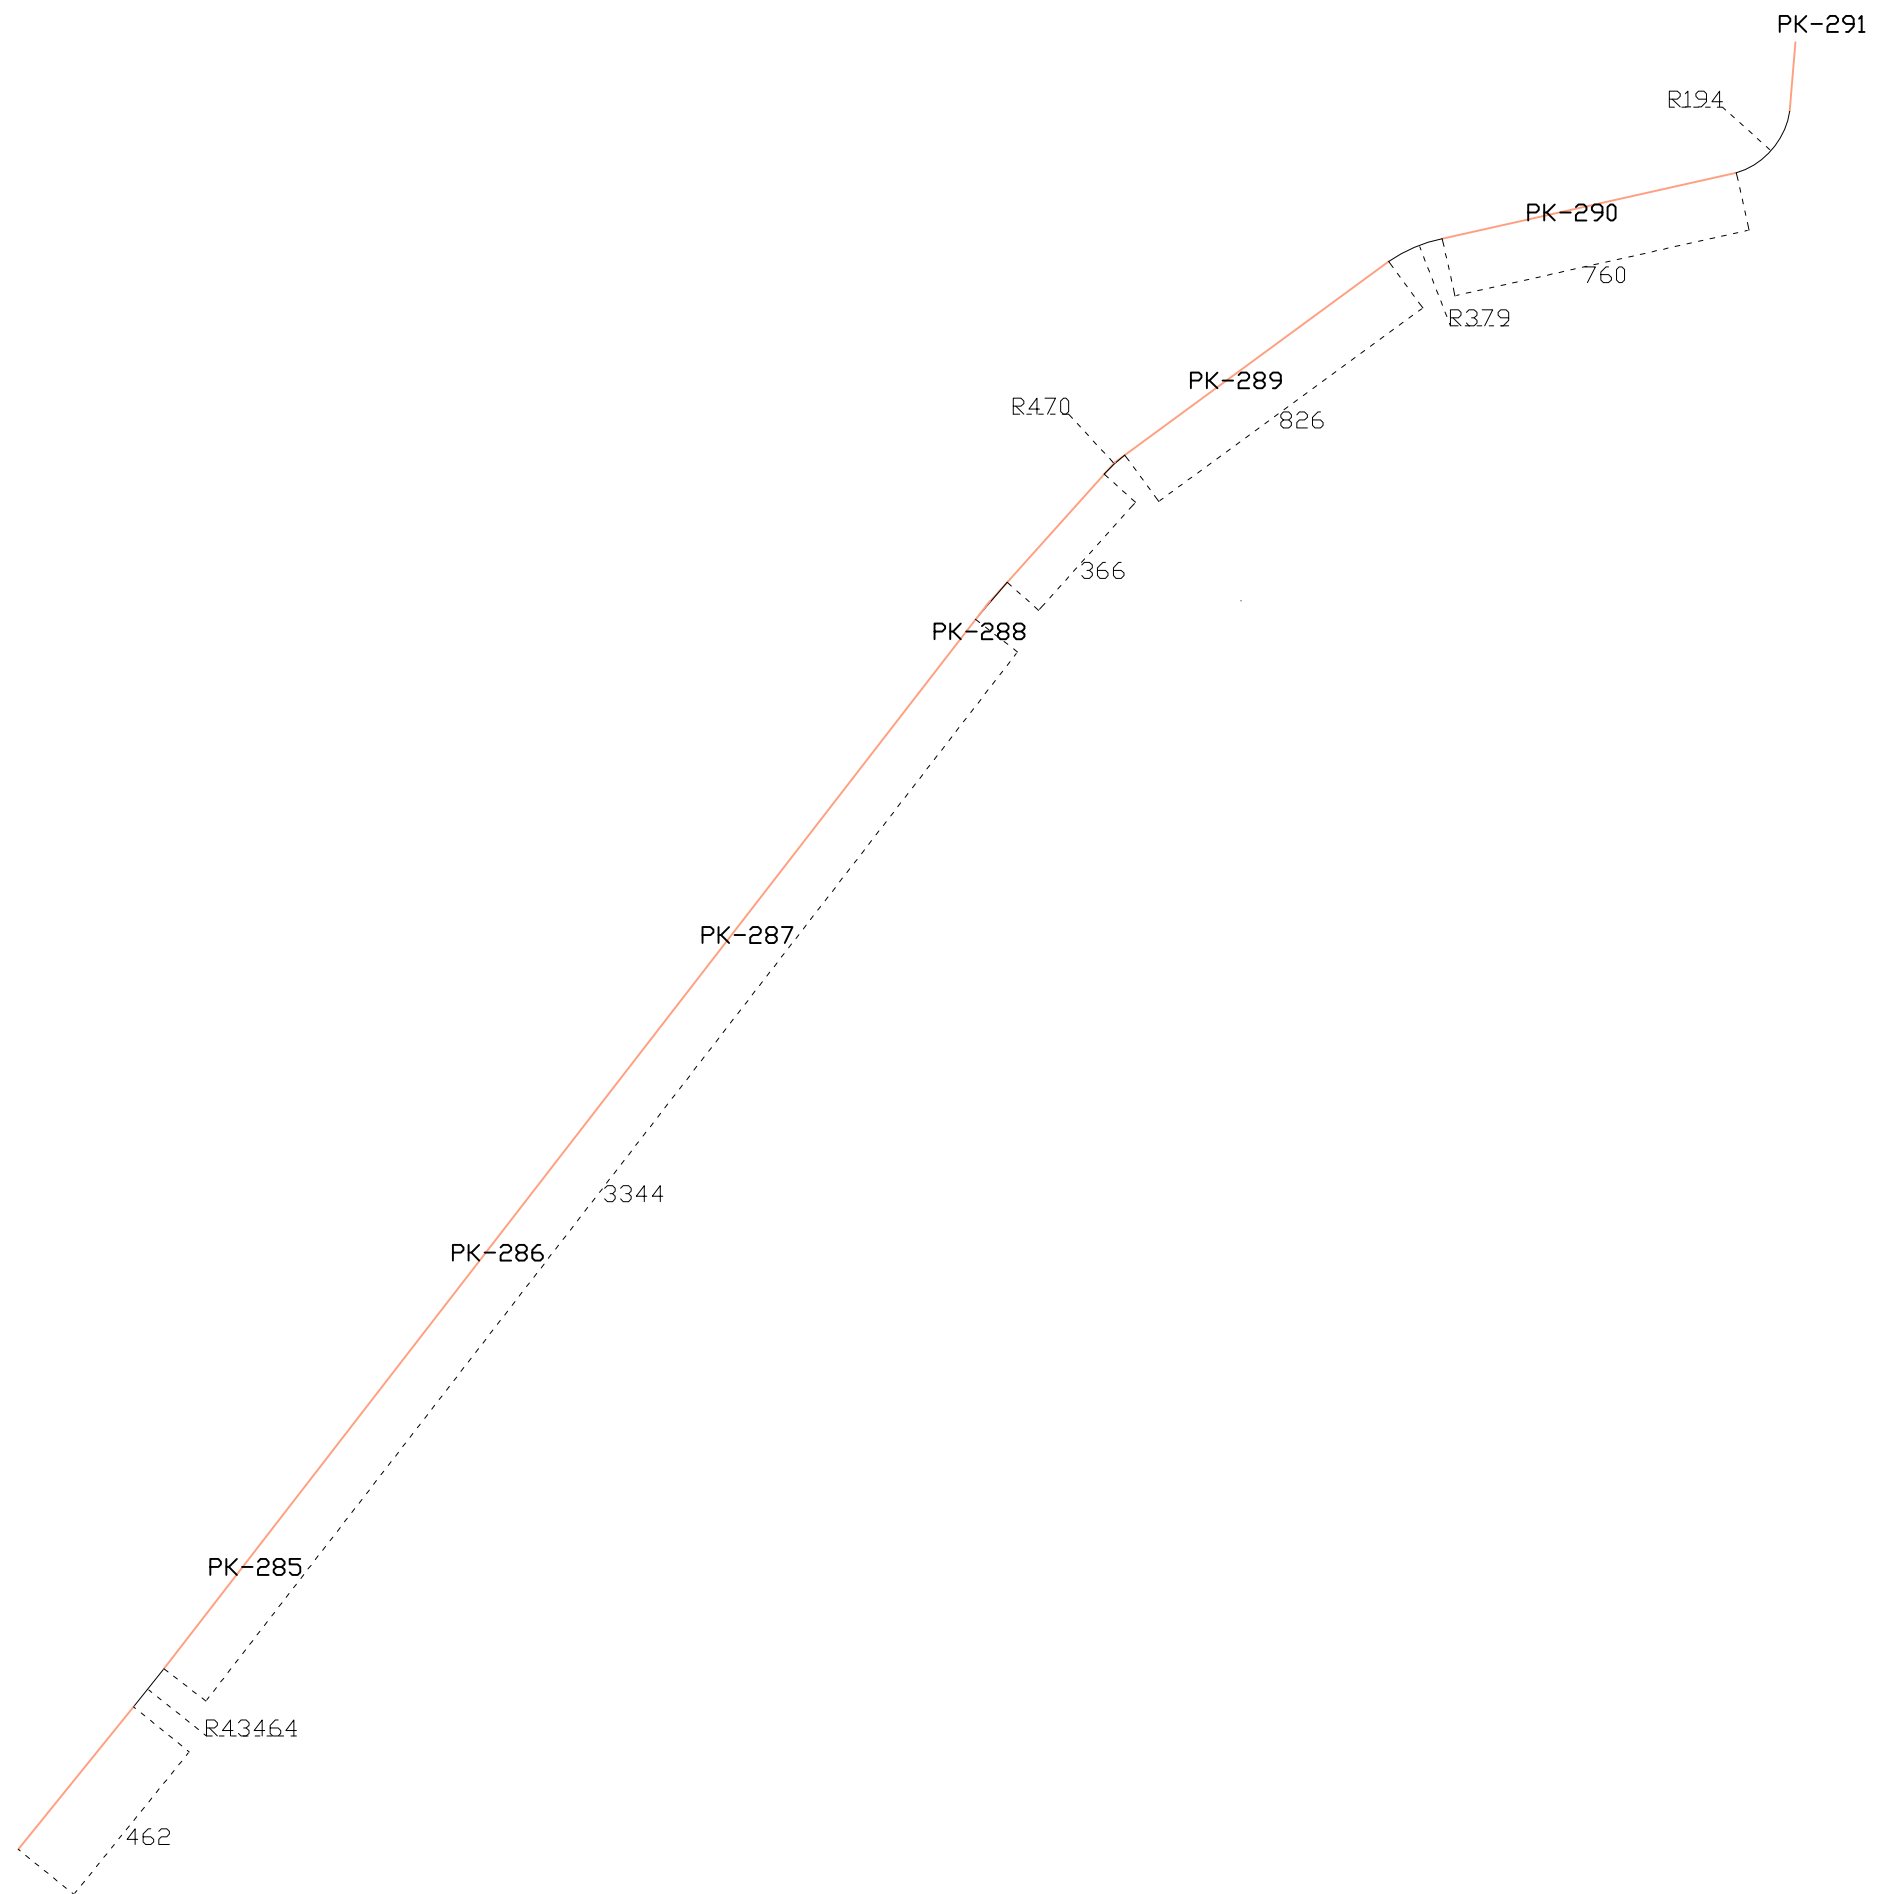

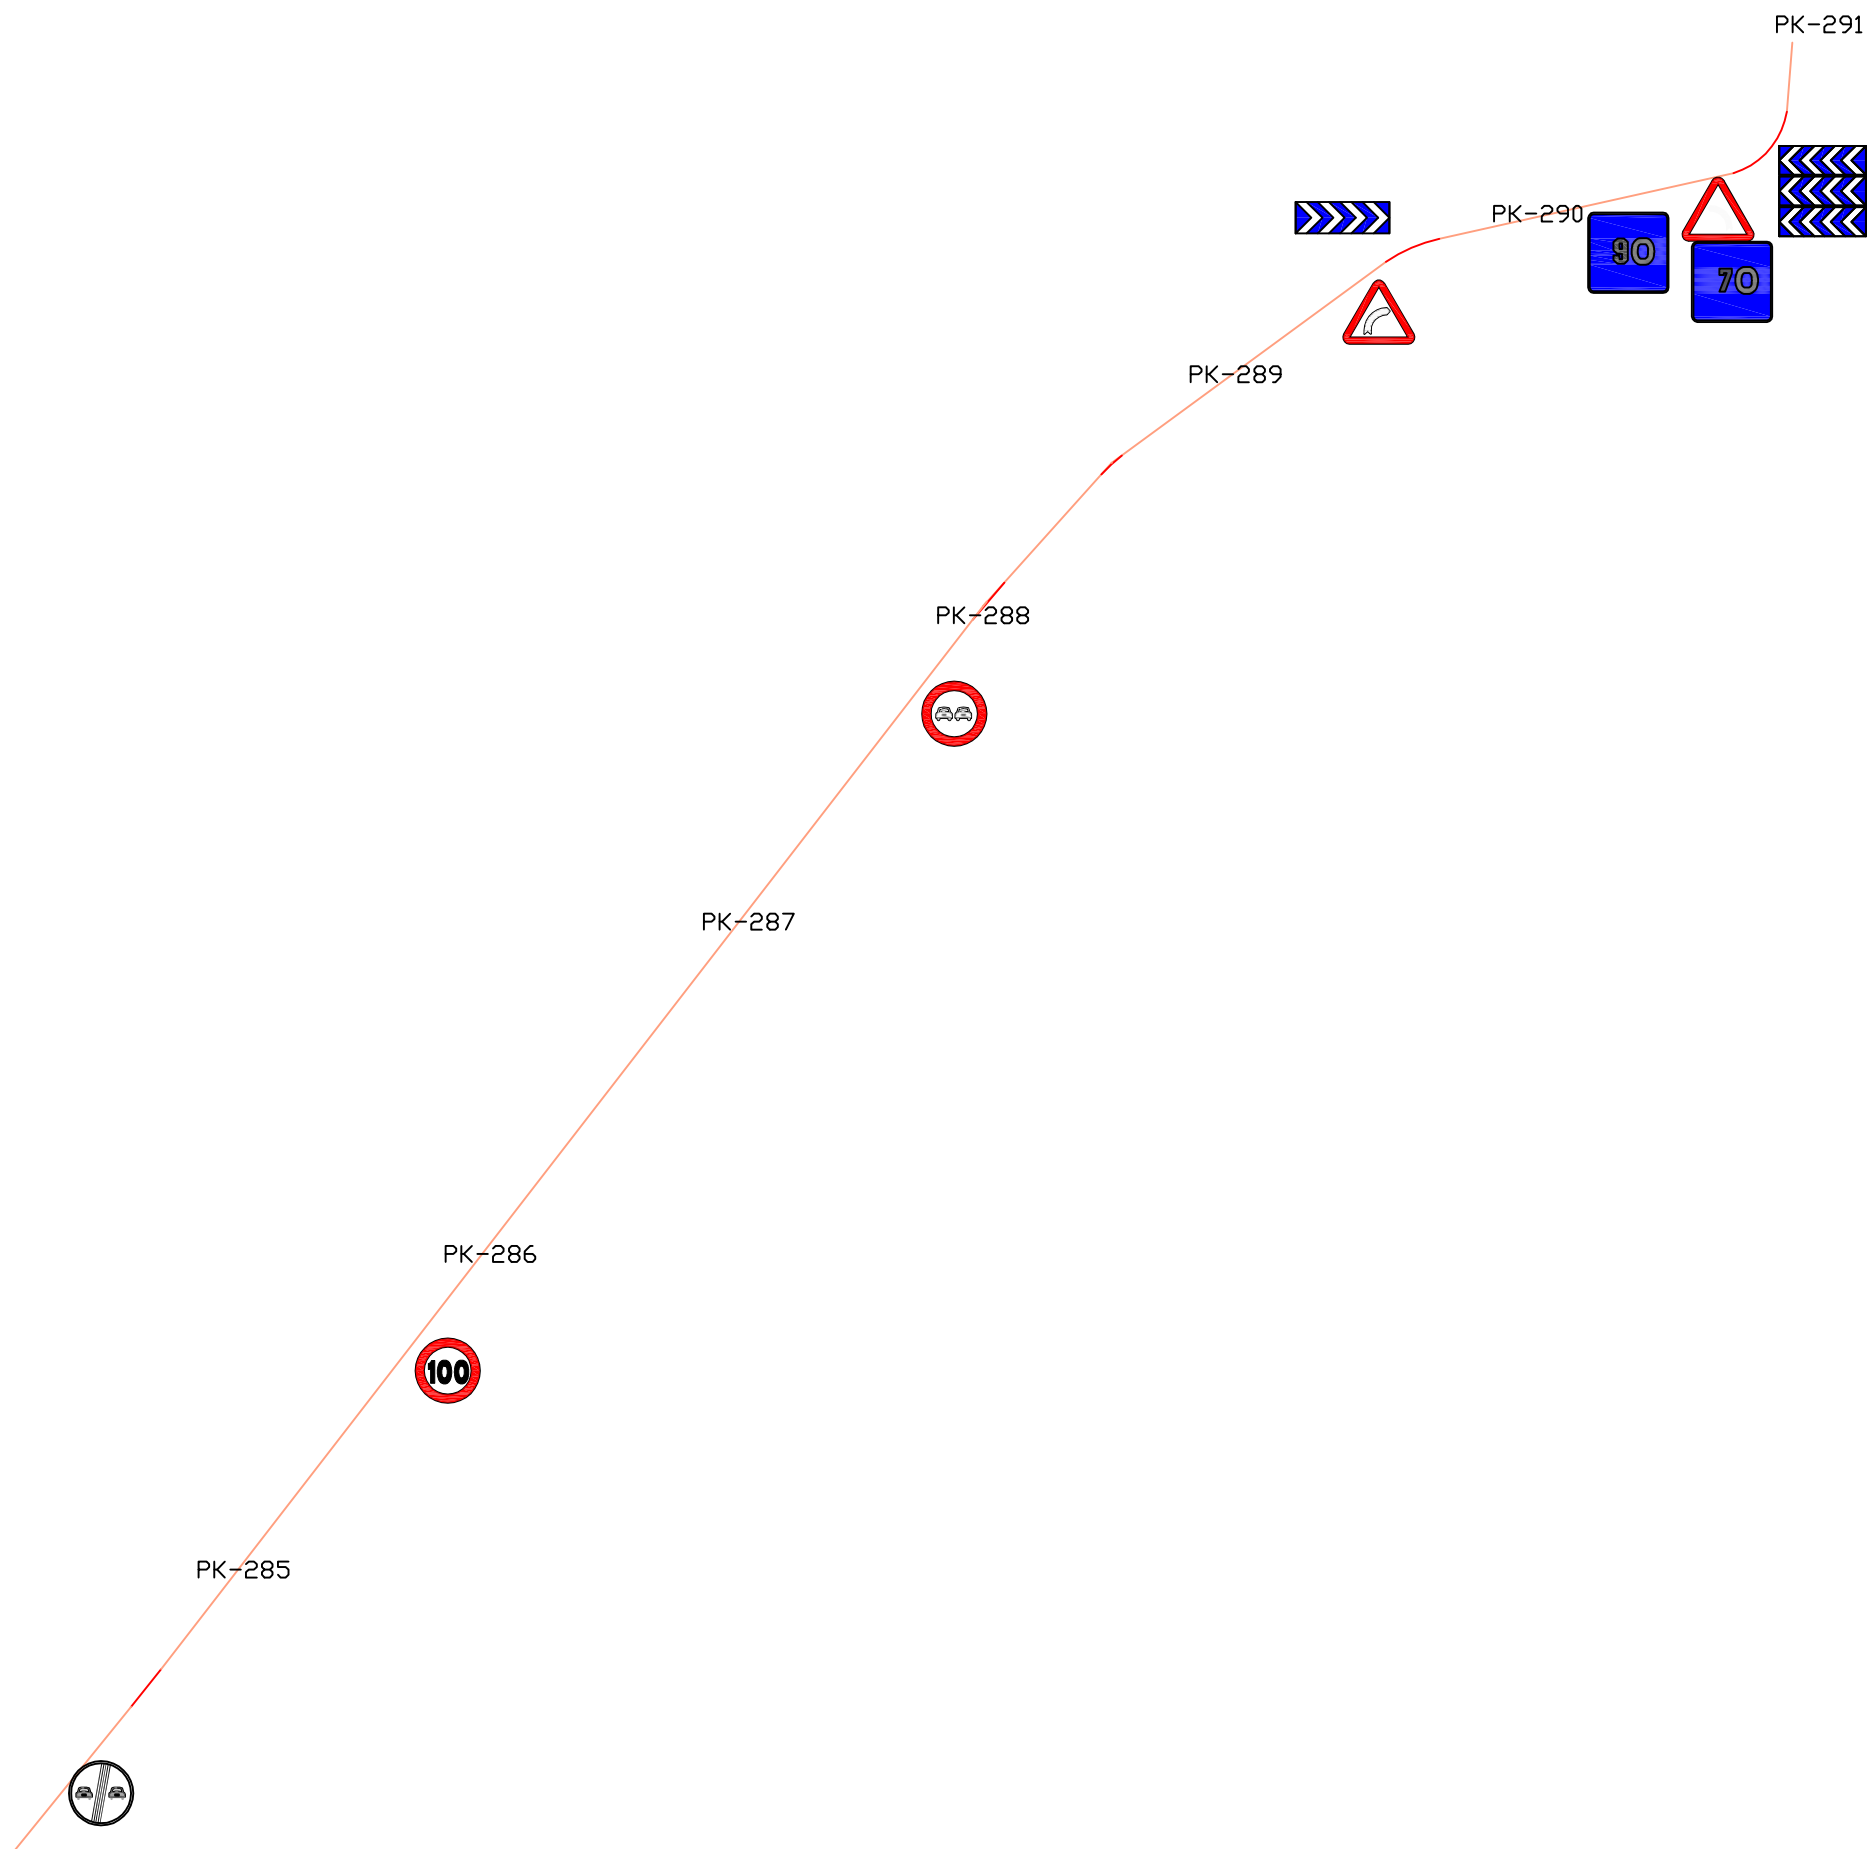



UNIVERSIDAD POLITÉCNICA DE VALENCIA
MÁSTER EN TRANSPORTE, TERRITORIO Y URBANISMO

TÍTULO DEL PROYECTO:

Estudio de la mejora de la seguridad vial en la carretera N-1, en el tramo Burgos-Miranda de Ebro

AUTOR:

RUBÉN IBÁÑEZ REQUEJO

TUTOR:

JORDI ALBERT ESPARZA SORIA

DESIGNACIÓN:

Plano de localización de la N-1, a su paso por Rubena

ESCALA:


1:200.000

FECHA:
Abril 2015

CURSO:

Nº PLANO:

1.1

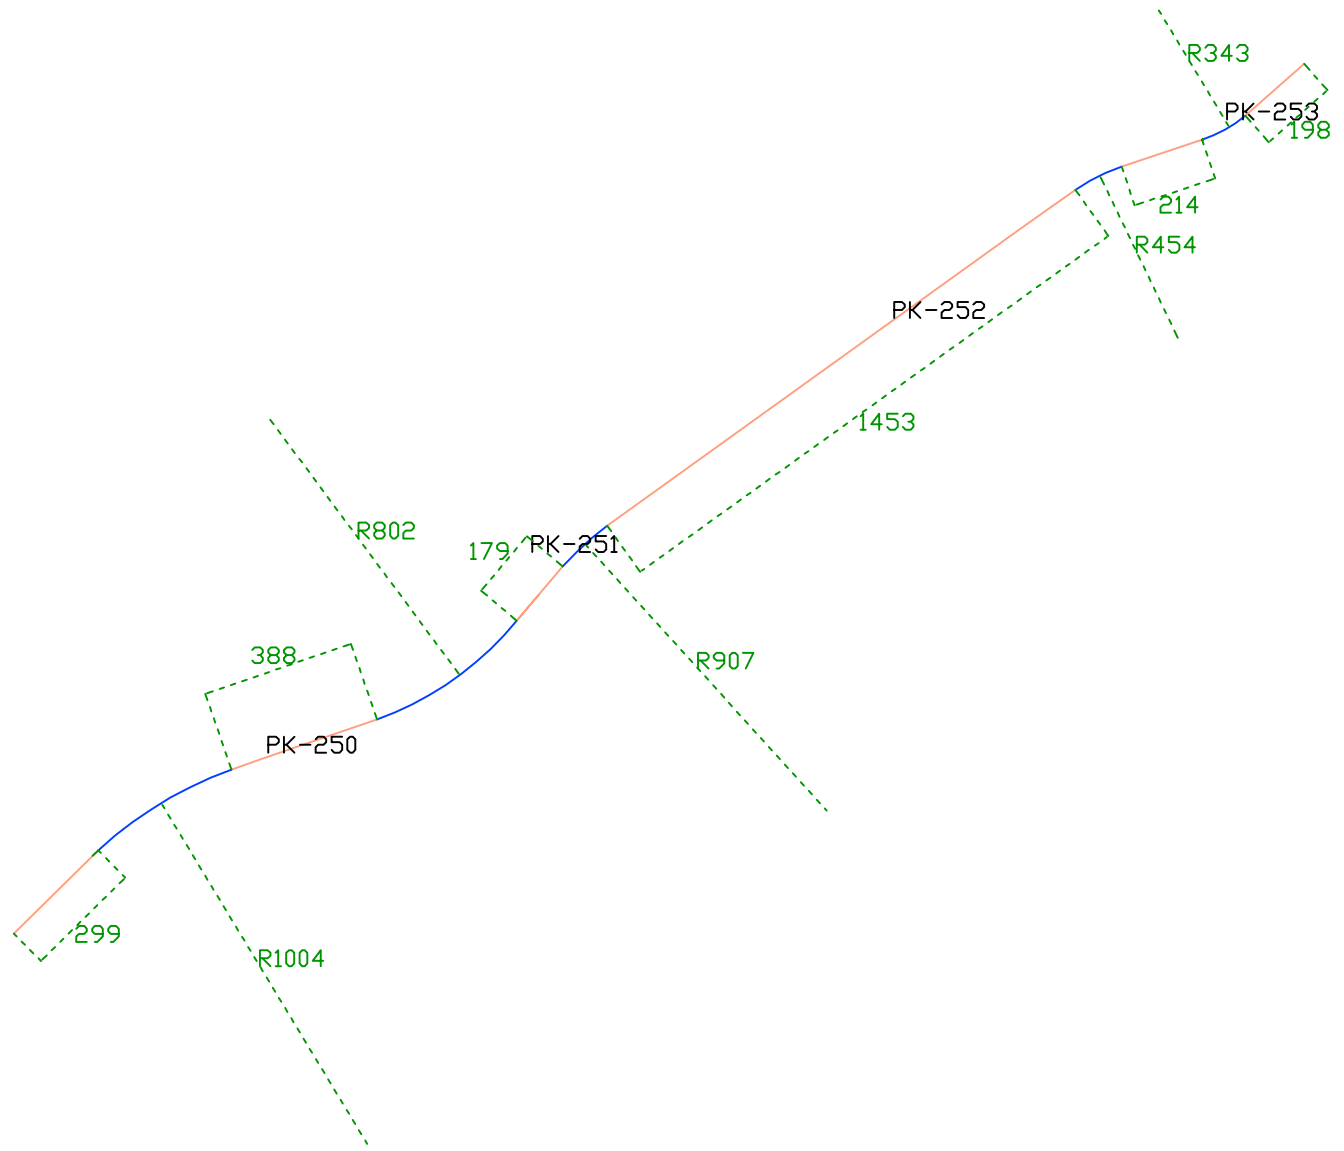

TÍTULO DEL PROYECTO:

Estudio de la mejora de la seguridad vial en la carretera N-1, en el tramo Burgos-Miranda de Ebro

AUTOR:

RUBÉN IBÁÑEZ REQUEJO

TUTOR:

JORDI ALBERT ESPARZA SORIA

DESIGNACIÓN:

Estudio del trazado en planta de la N-1, a su paso por Rubena

ESCALA:

1:200.000


FECHA:


Abril de 2015

CURSO:

Nº PLANO:

2.1

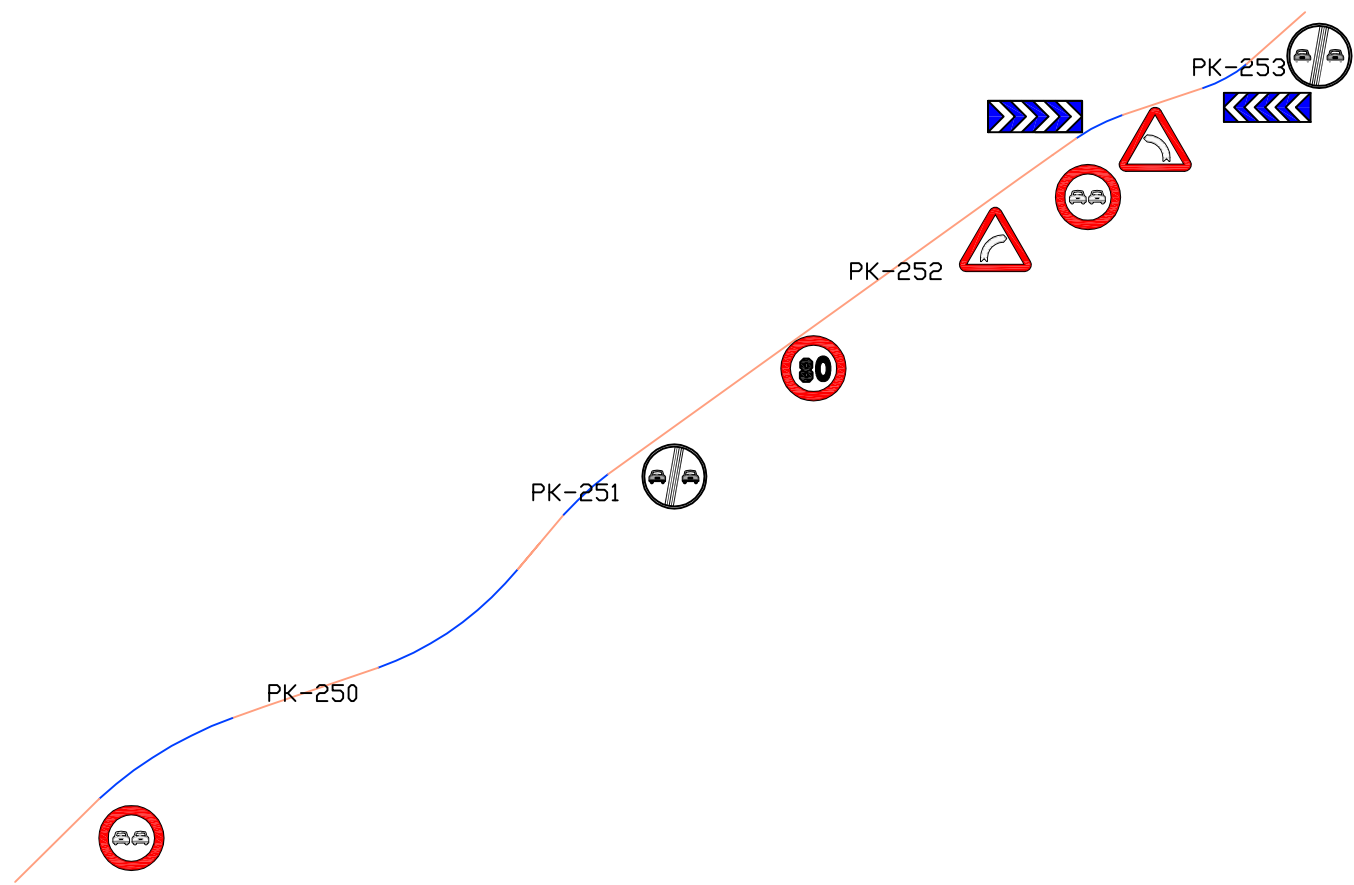

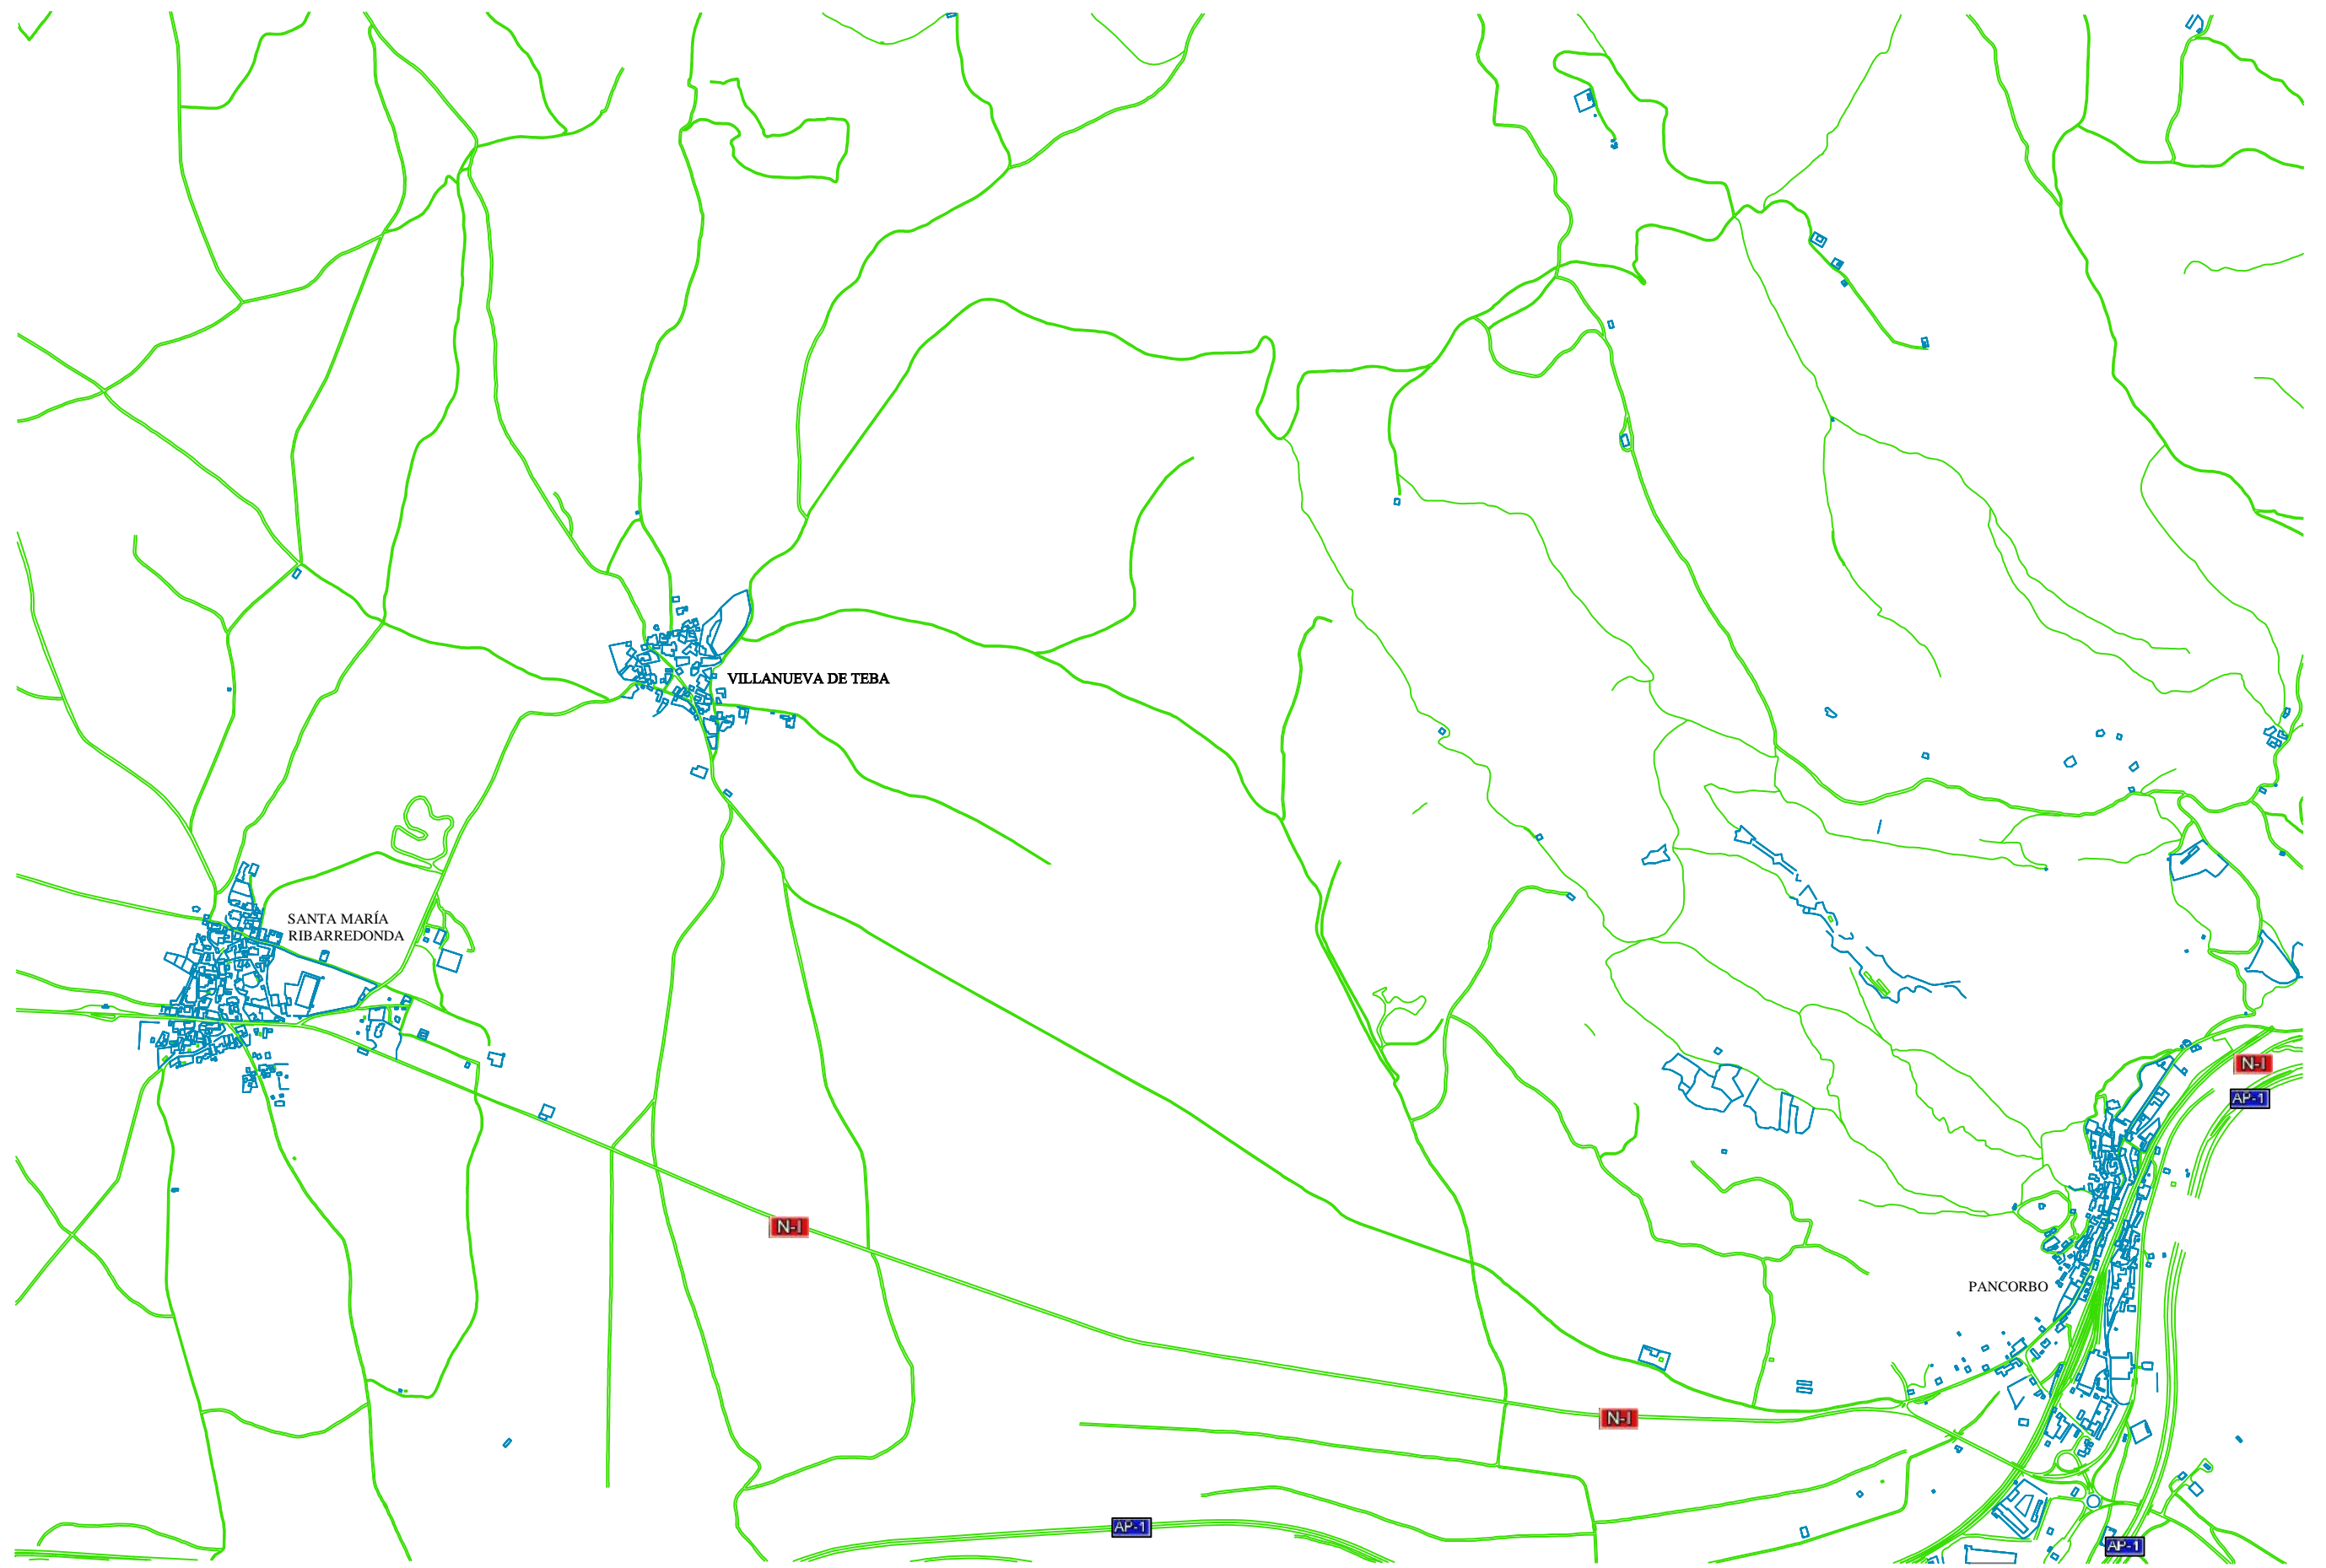

UNIVERSIDAD POLITÉCNICA DE VALENCIA
MÁSTER EN TRANSPORTE, TERRITORIO Y URBANISMO

TÍTULO DEL PROYECTO:

Estudio de la mejora de la seguridad vial en la carretera N-1, en el tramo Burgos-Miranda de Ebro

AUTOR:

RUBÉN IBÁÑEZ REQUEJO

TUTOR:

JORDI ALBERT ESPARZA SORIA

DESIGNACIÓN:

Localización de la N-1 a su paso por Santa María de Ribarredonda y Pancorbo

ESCALA:


1:200.000

FECHA:
Abril de 2015

CURSO:

Nº PLANO:

1.8

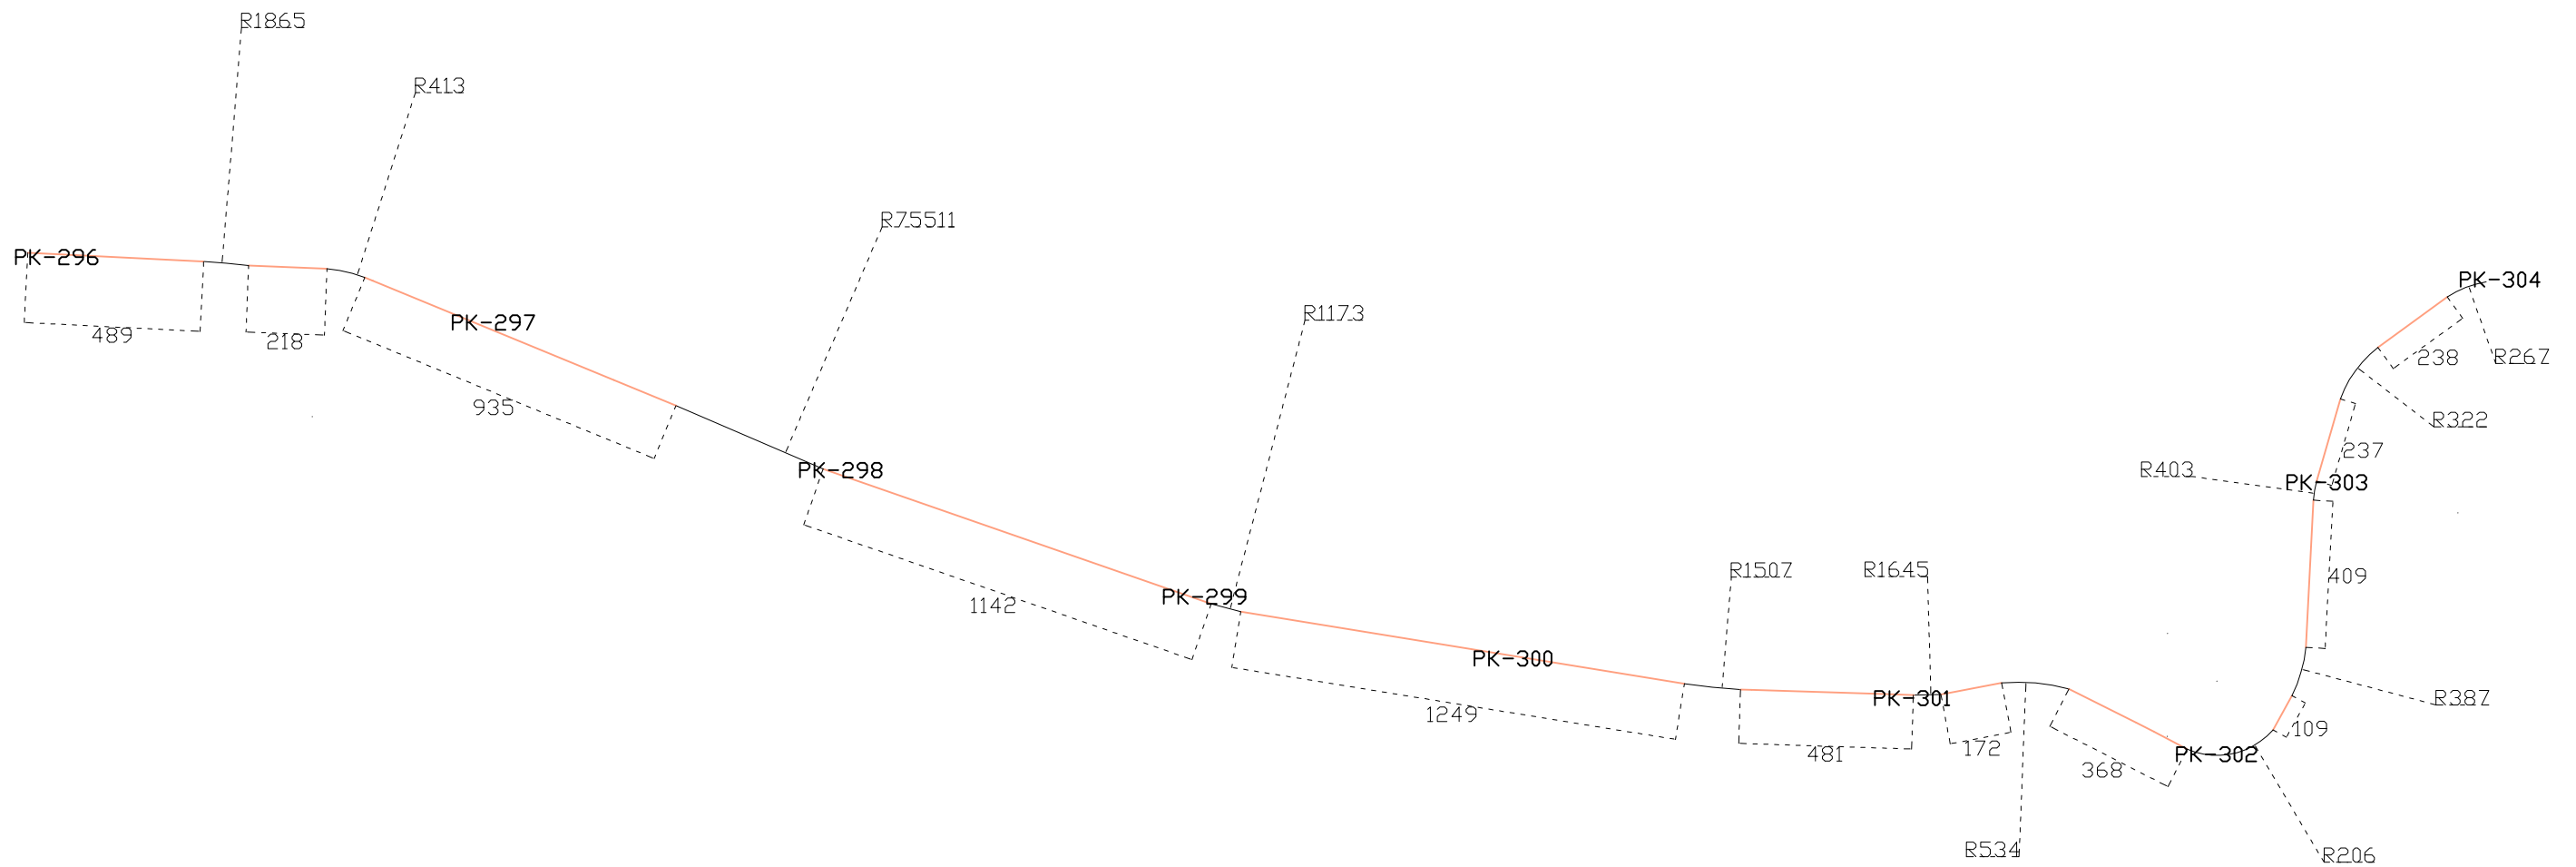

UNIVERSIDAD POLITÉCNICA DE VALENCIA
MÁSTER EN TRANSPORTE, TERRITORIO Y URBANISMO

TÍTULO DEL PROYECTO:

Estudio de la mejora de la seguridad vial en la carretera N-1, en el tramo Burgos-Miranda de Ebro

AUTOR:

RUBÉN IBÁÑEZ REQUEJO

TUTOR:

JORDI ALBERT ESPARZA SORIA

DESIGNACIÓN:

Estudio del trazado en planta de la N-1, a su paso por Santa María de Ribaredonda

ESCALA:


1:200.000


FECHA:
Abril de 2015

CURSO:

Nº PLANO:

2.8

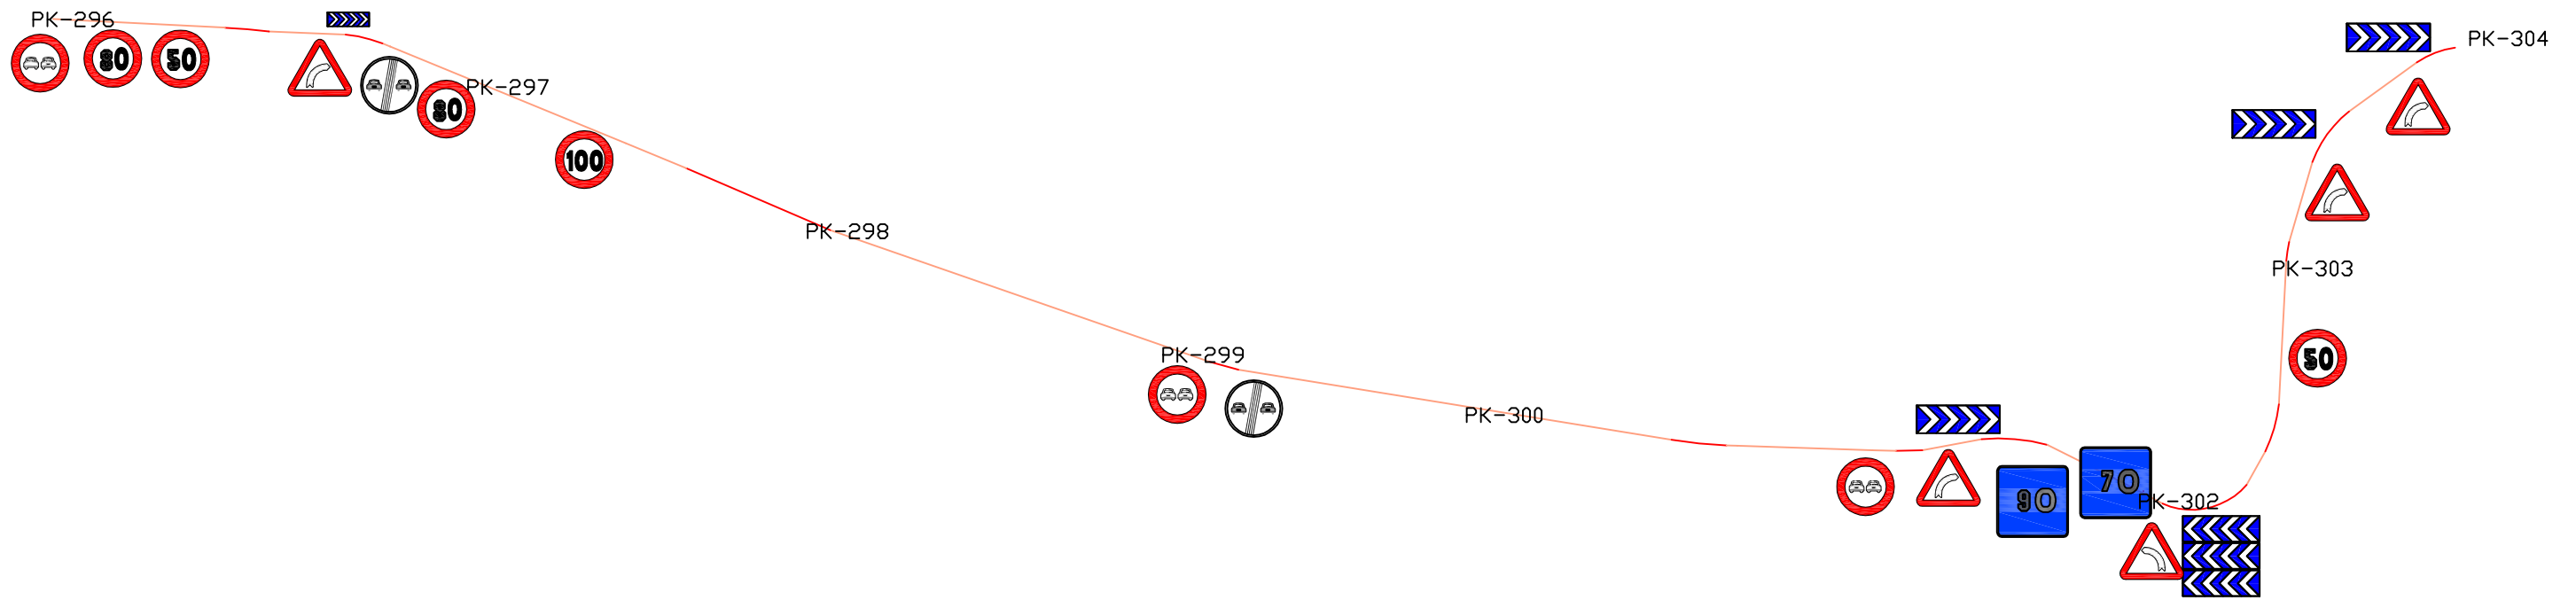

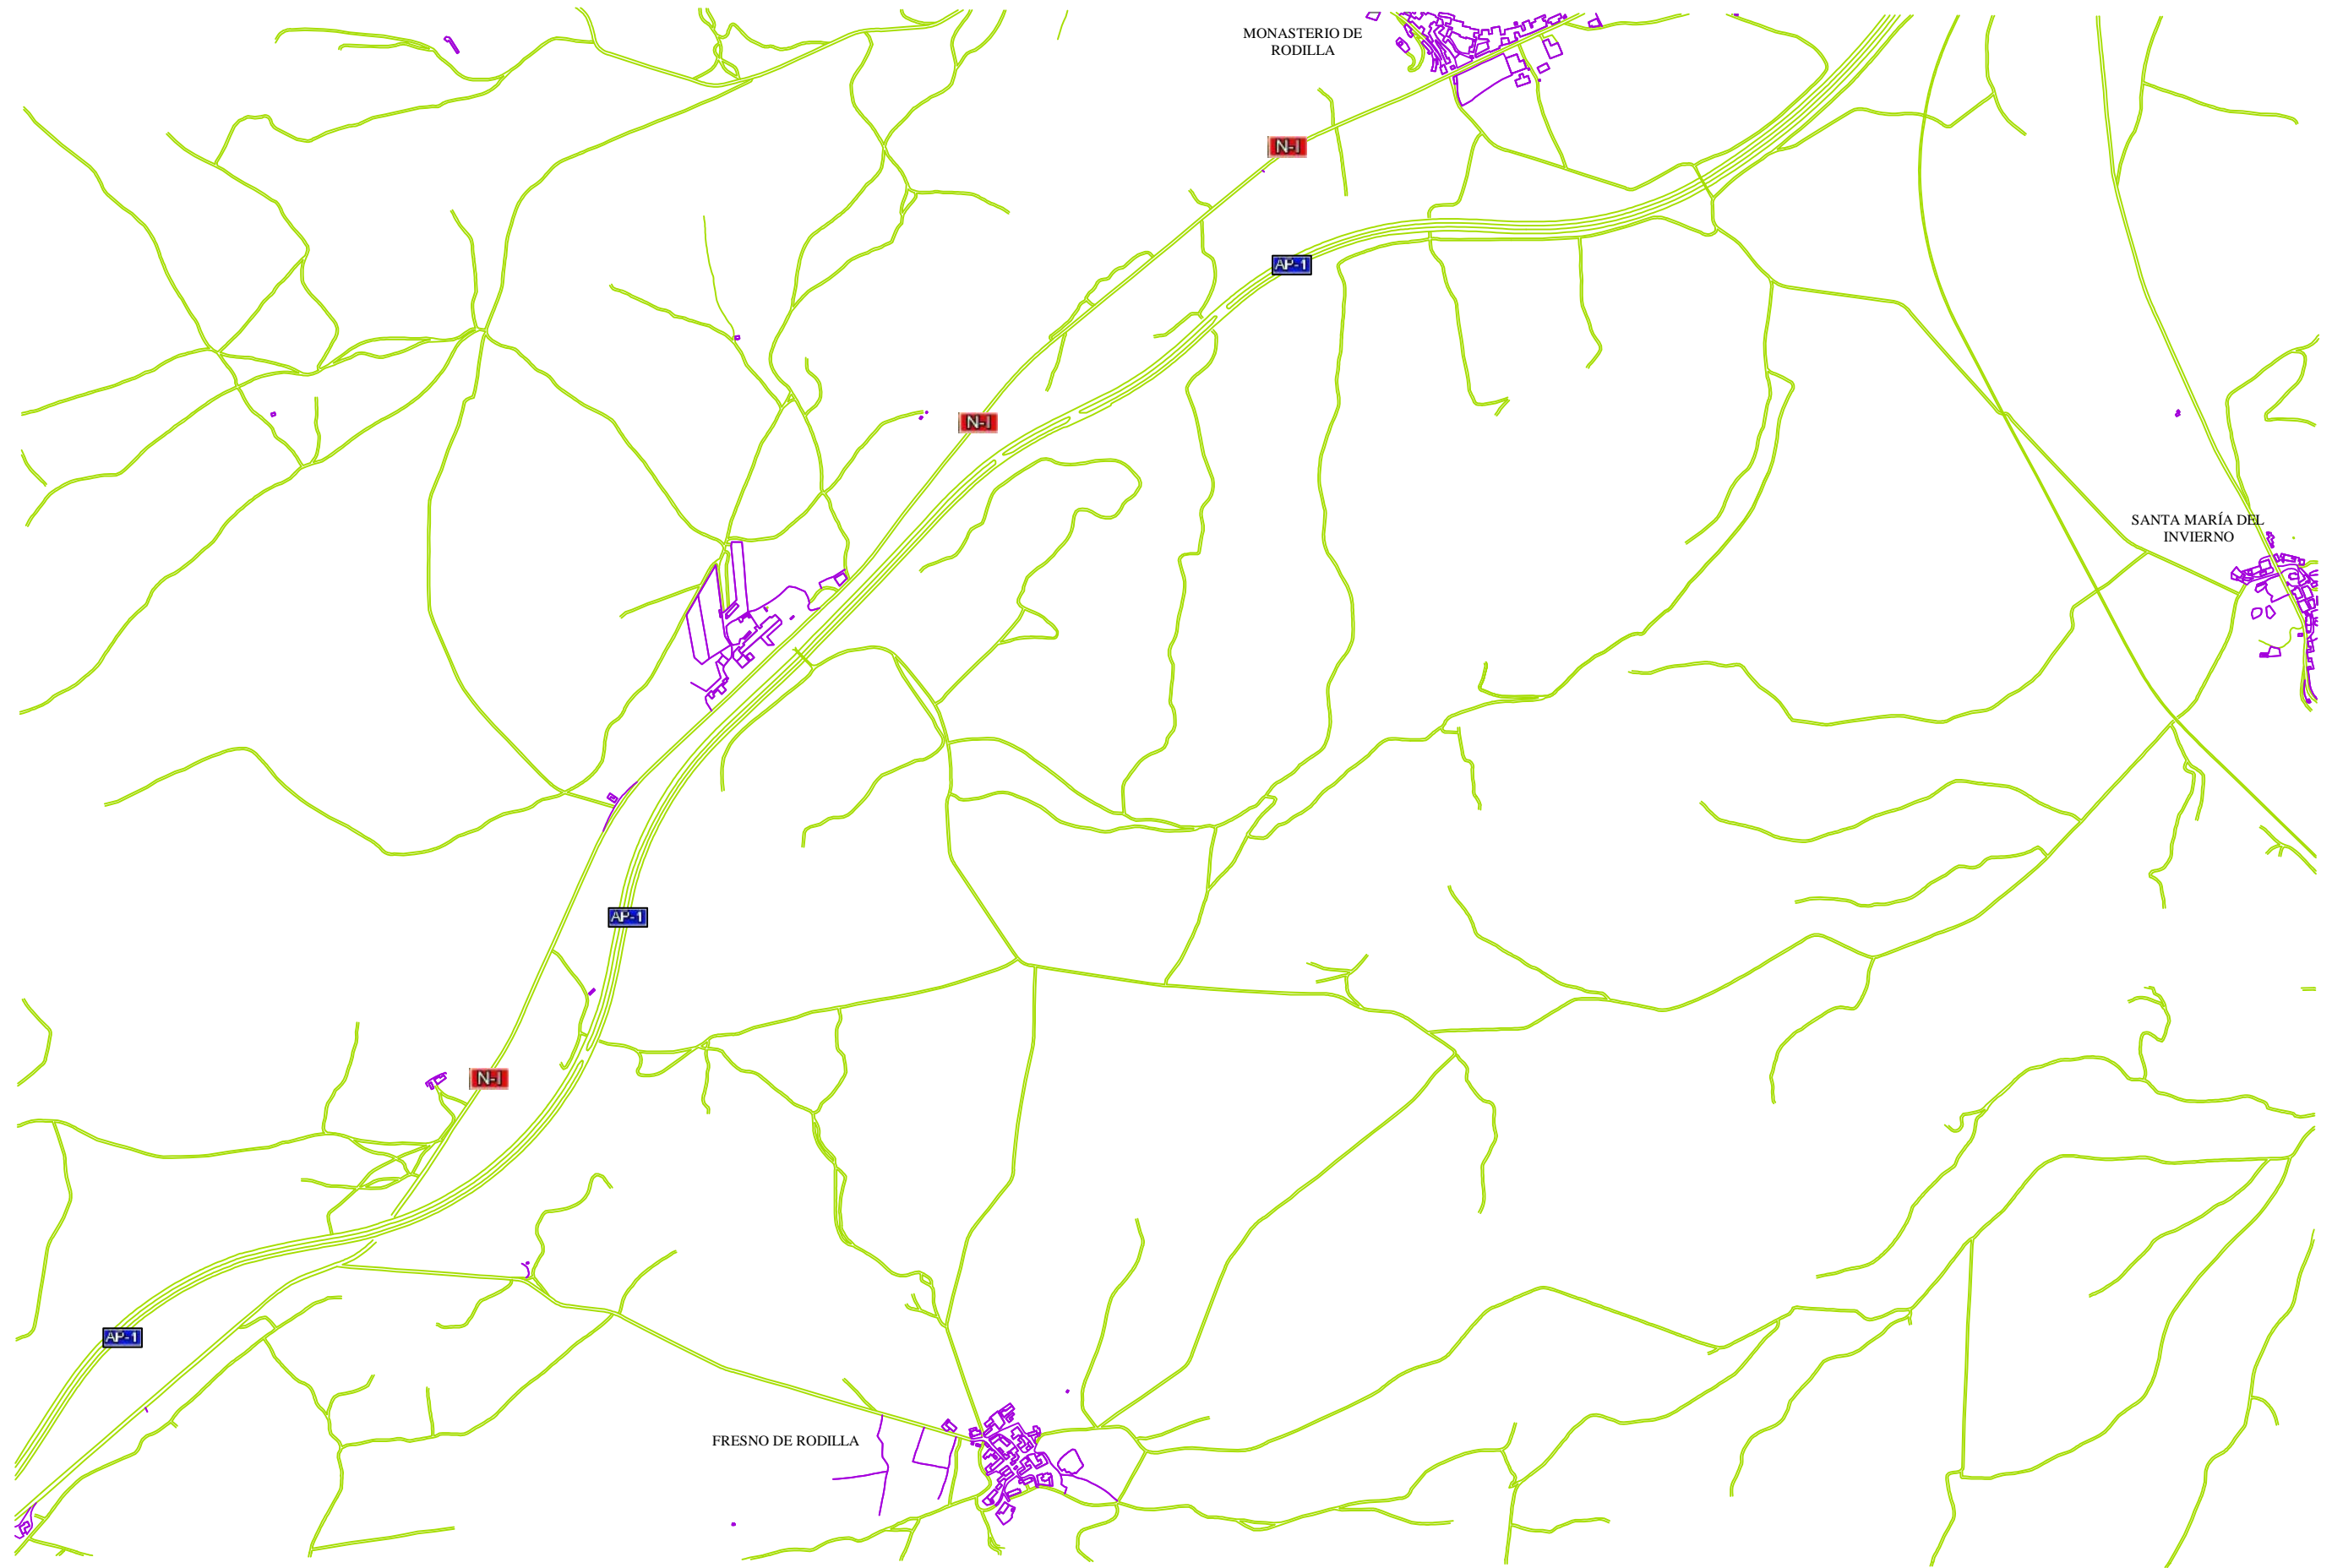

UNIVERSIDAD POLITÉCNICA DE VALENCIA
MÁSTER EN TRANSPORTE, TERRITORIO Y URBANISMO

TÍTULO DEL PROYECTO:

Estudio de la mejora de la seguridad vial en la carretera N-1, en el tramo Burgos-Miranda de Ebro

AUTOR:

RUBÉN IBÁÑEZ REQUEJO

TUTOR:

JORDI ALBERT ESPARZA SORIA

DESIGNACIÓN:

Plano de localización de la N-1, a su paso por Monasterio de Rodilla

ESCALA:


1:200.000

FECHA:
Abril de 2015

CURSO:

Nº PLANO:

1.2

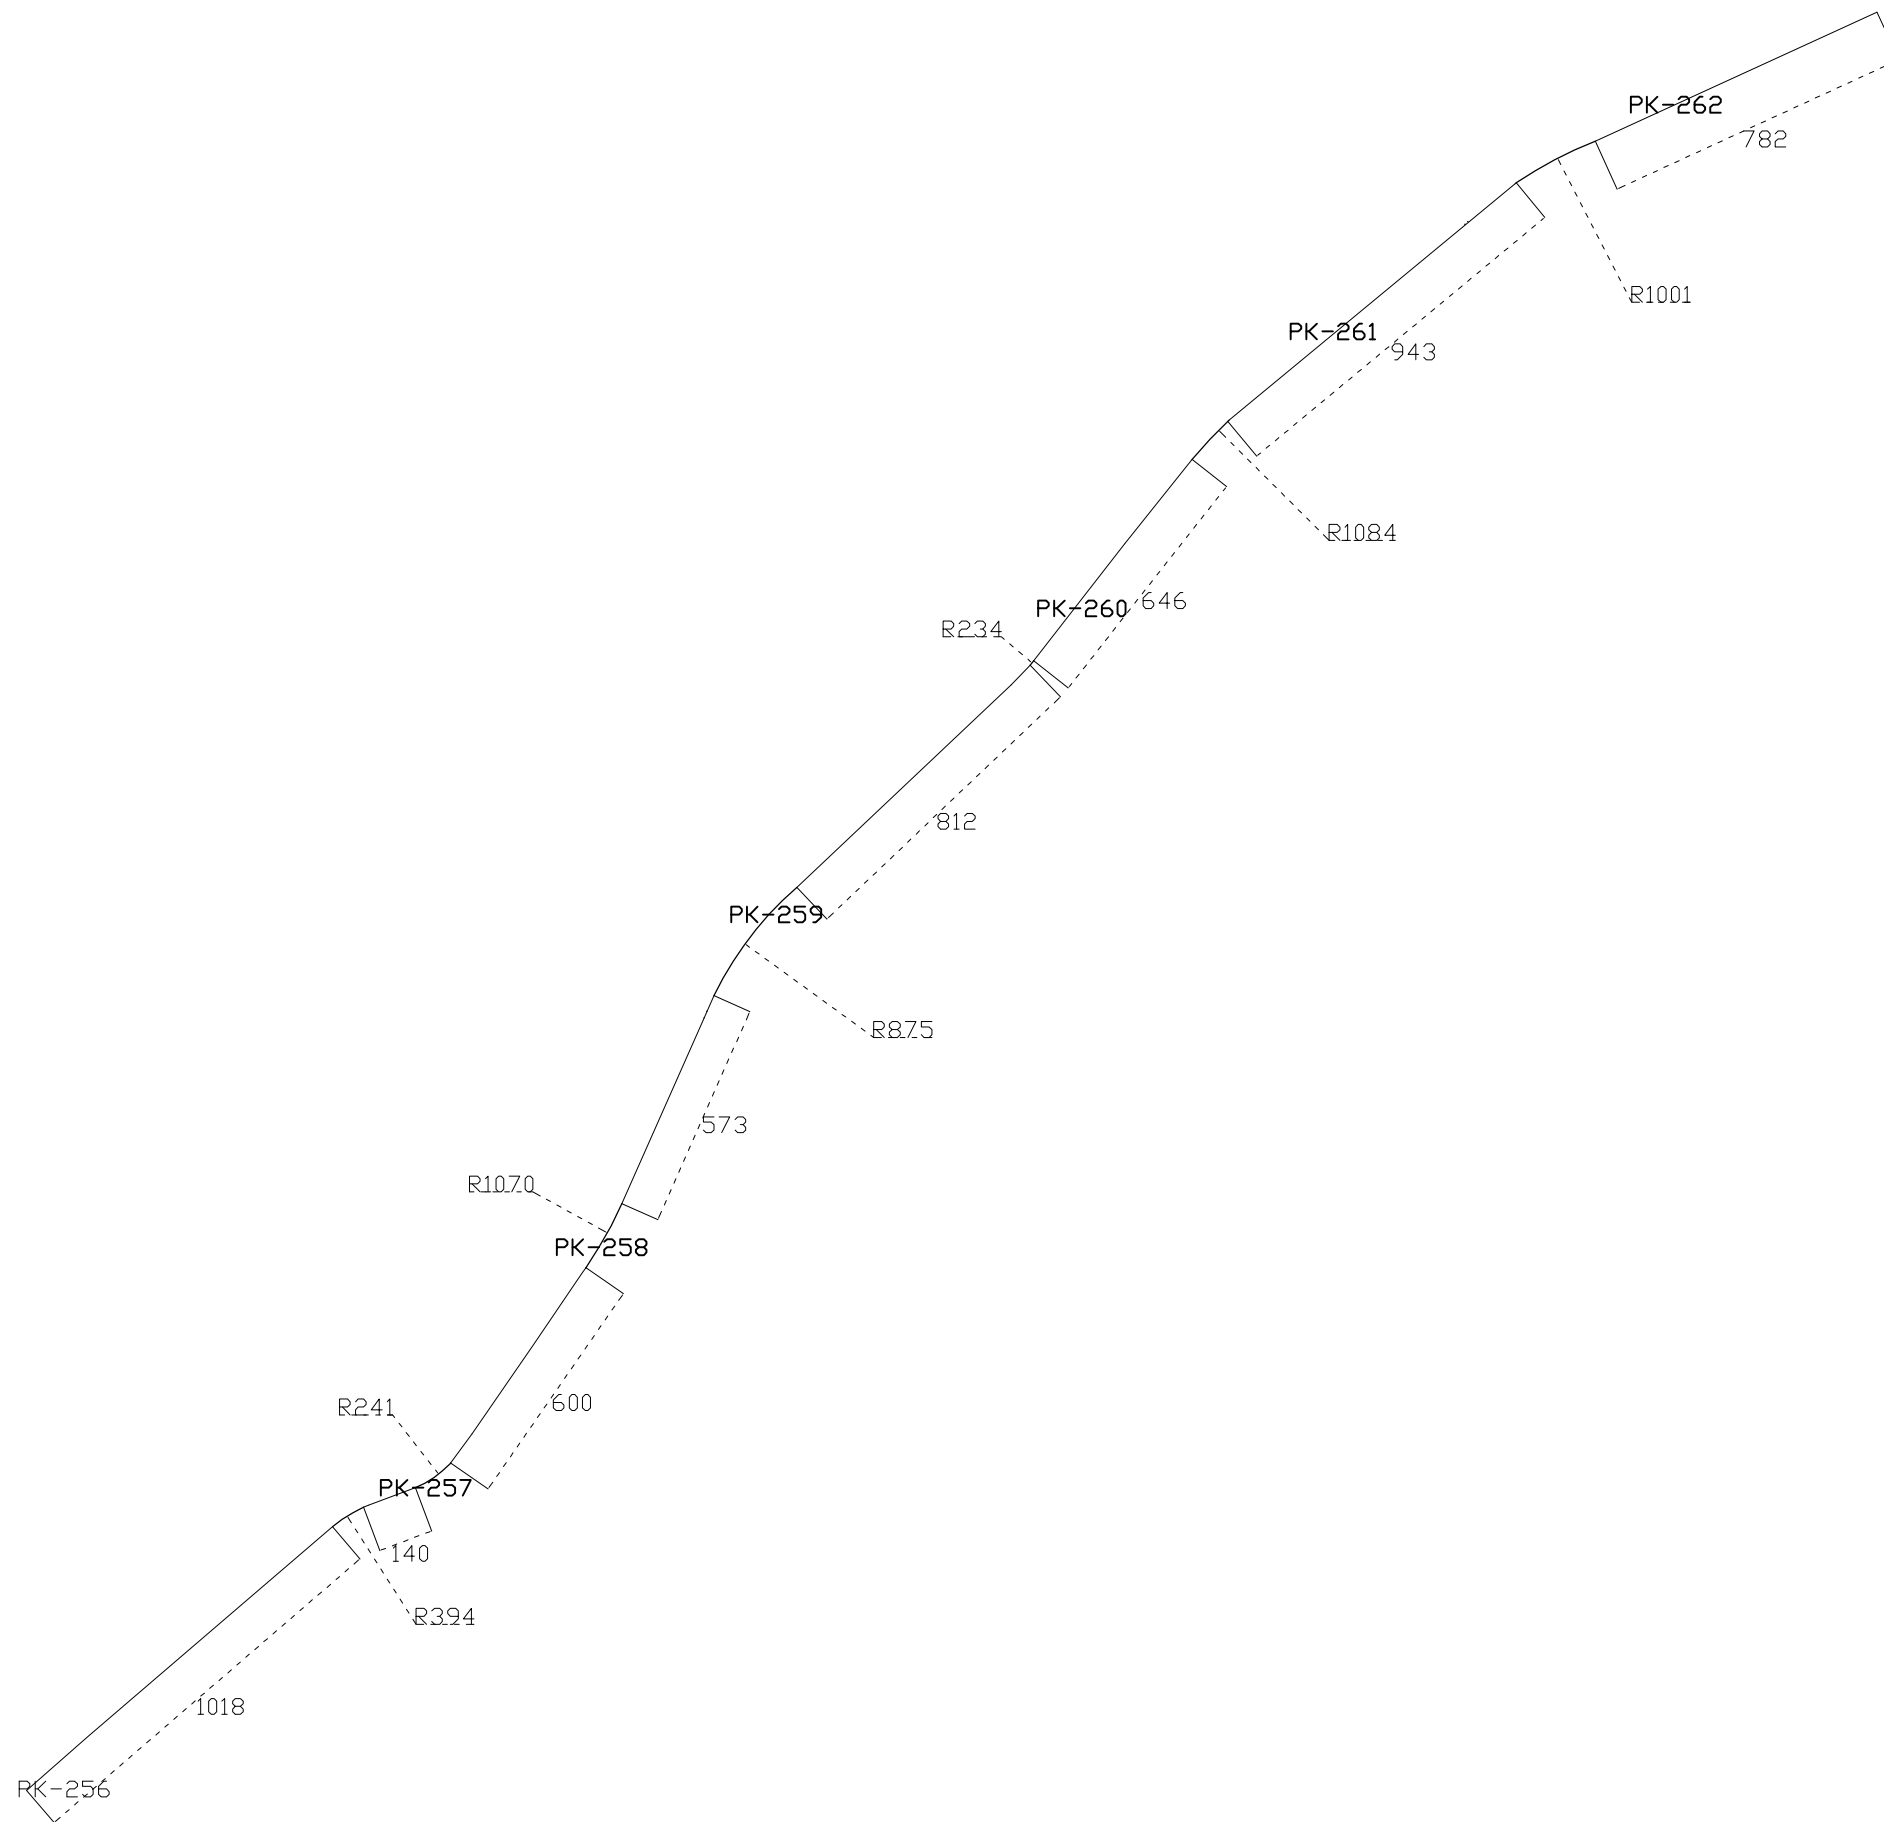

TÍTULO DEL PROYECTO:

Estudio de la mejora de la seguridad vial en la carretera N-1, en el tramo Burgos-Miranda de Ebro

AUTOR:

RUBÉN IBÁÑEZ REQUEJO

TUTOR:

JORDI ALBERT ESPARZA SORIA

DESIGNACIÓN:

Estudio del trazado en planta de la N-1, a su paso por Monasterio de Rodilla

ESCALA:

1:200.000

FECHA:

Abril de 2015

CURSO:

Nº PLANO:

2.2