



DETALLE DE LA BIBLIOTECA

Esc. 1/50

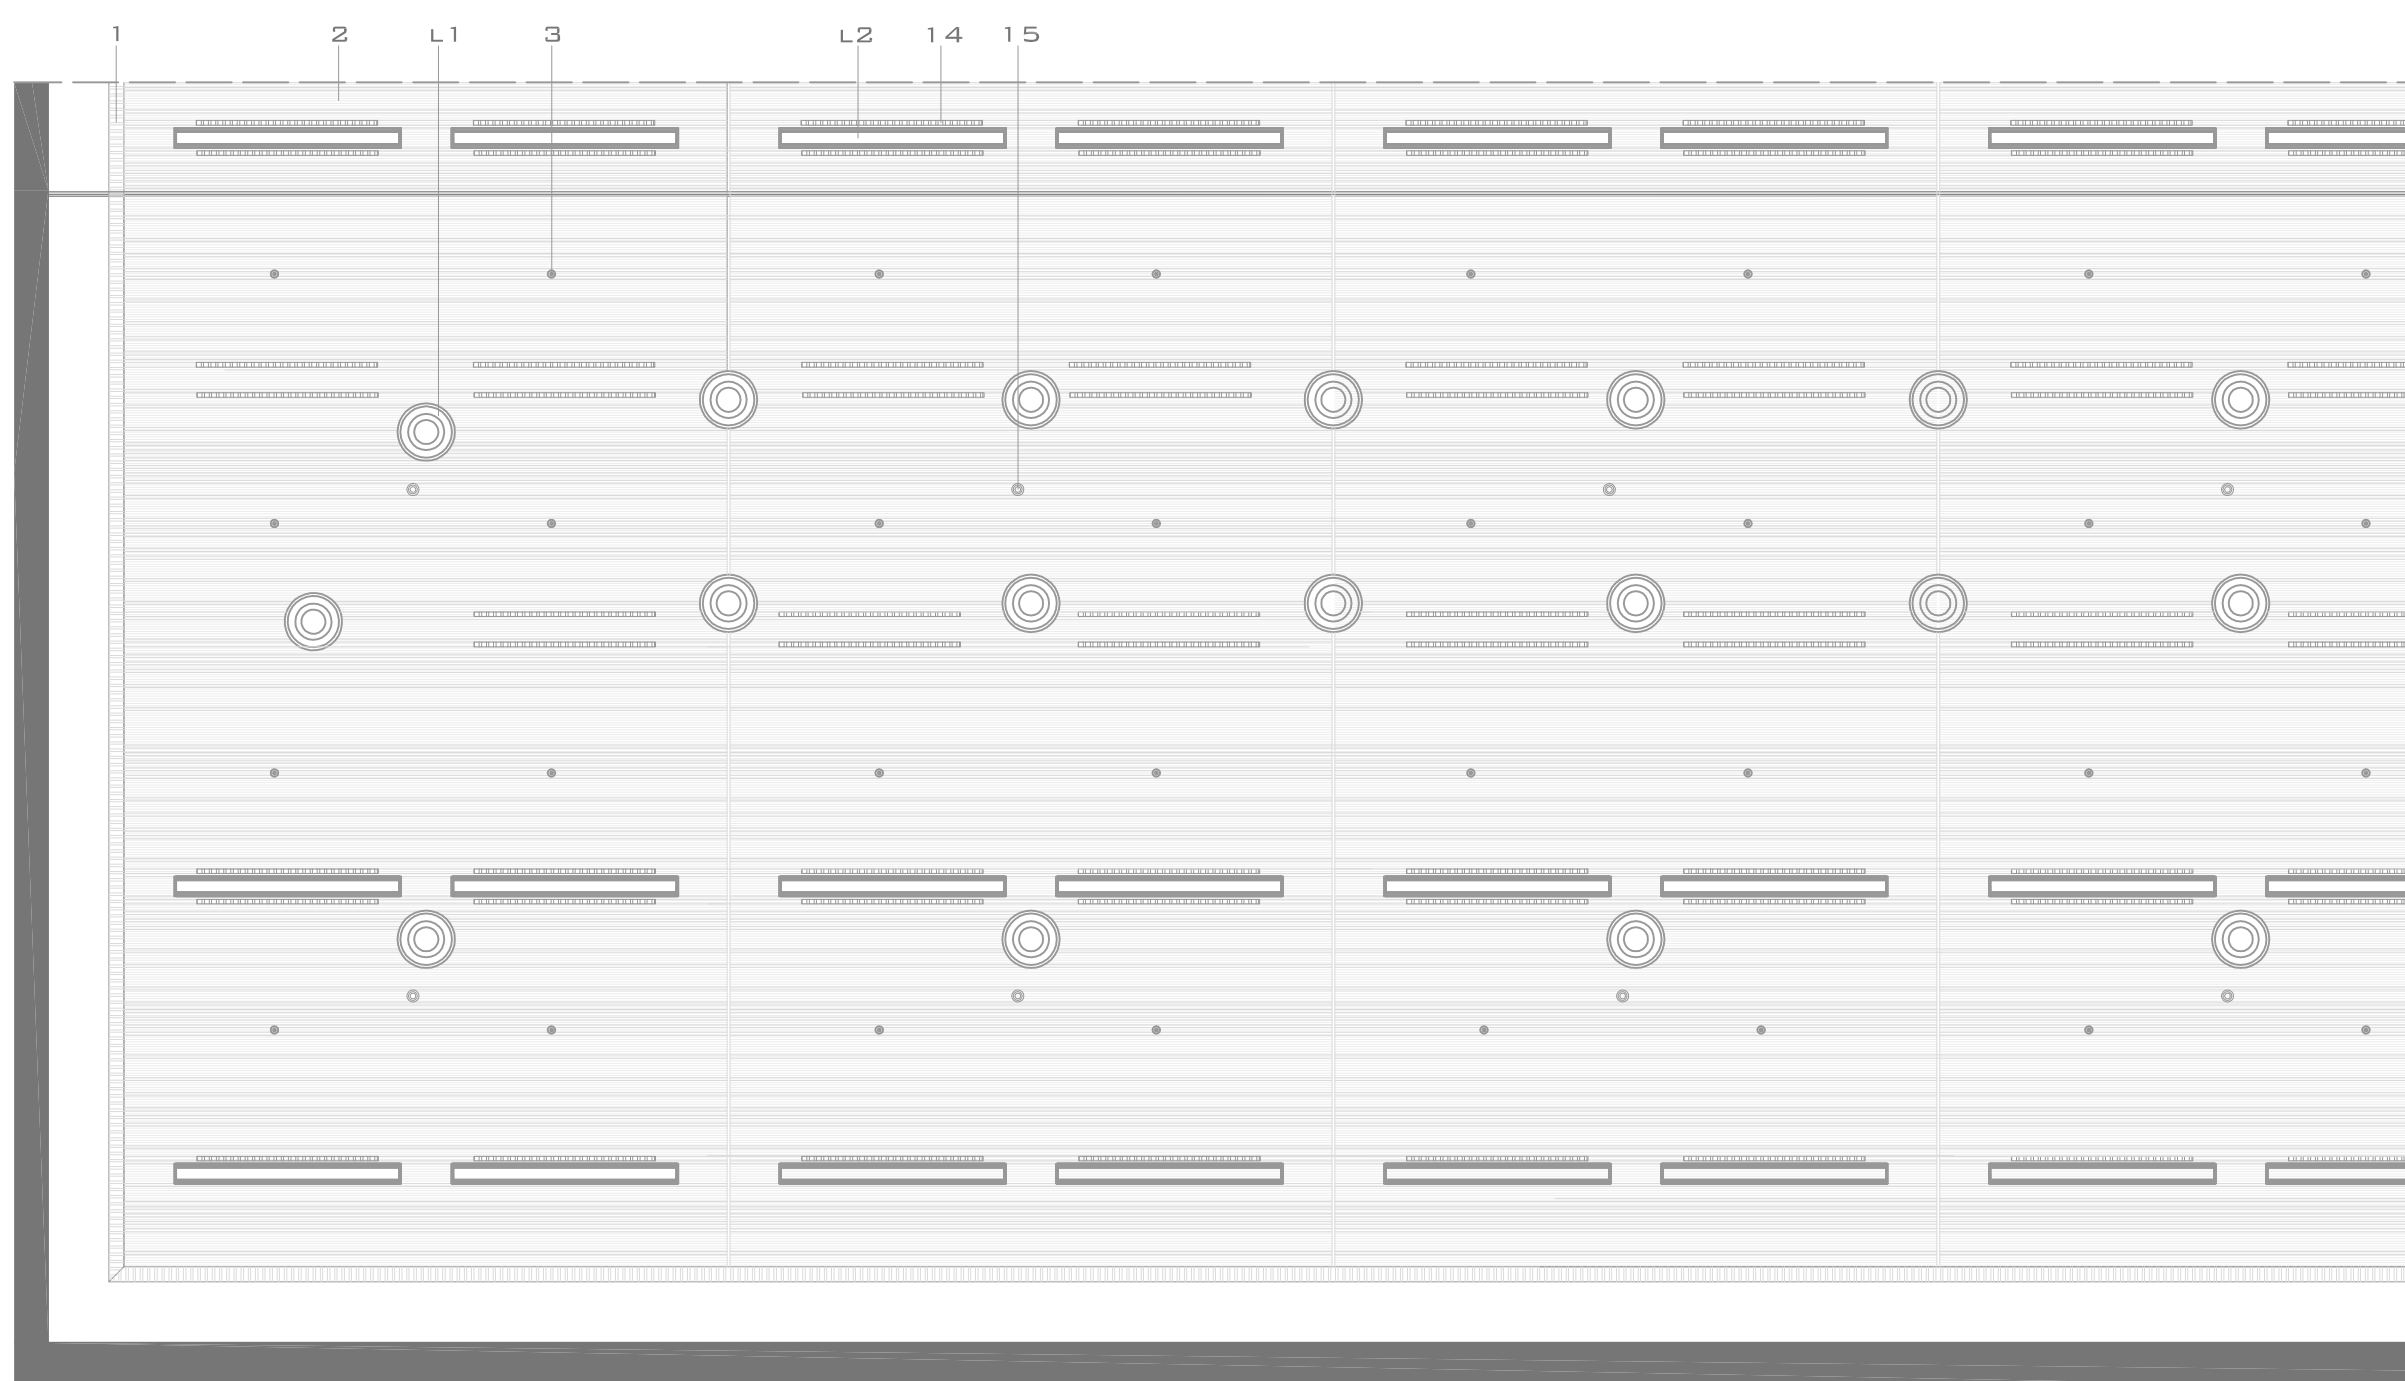


DETALLE DEL TECHO DE LA DOBLE ALTURA

Esc. 1/75

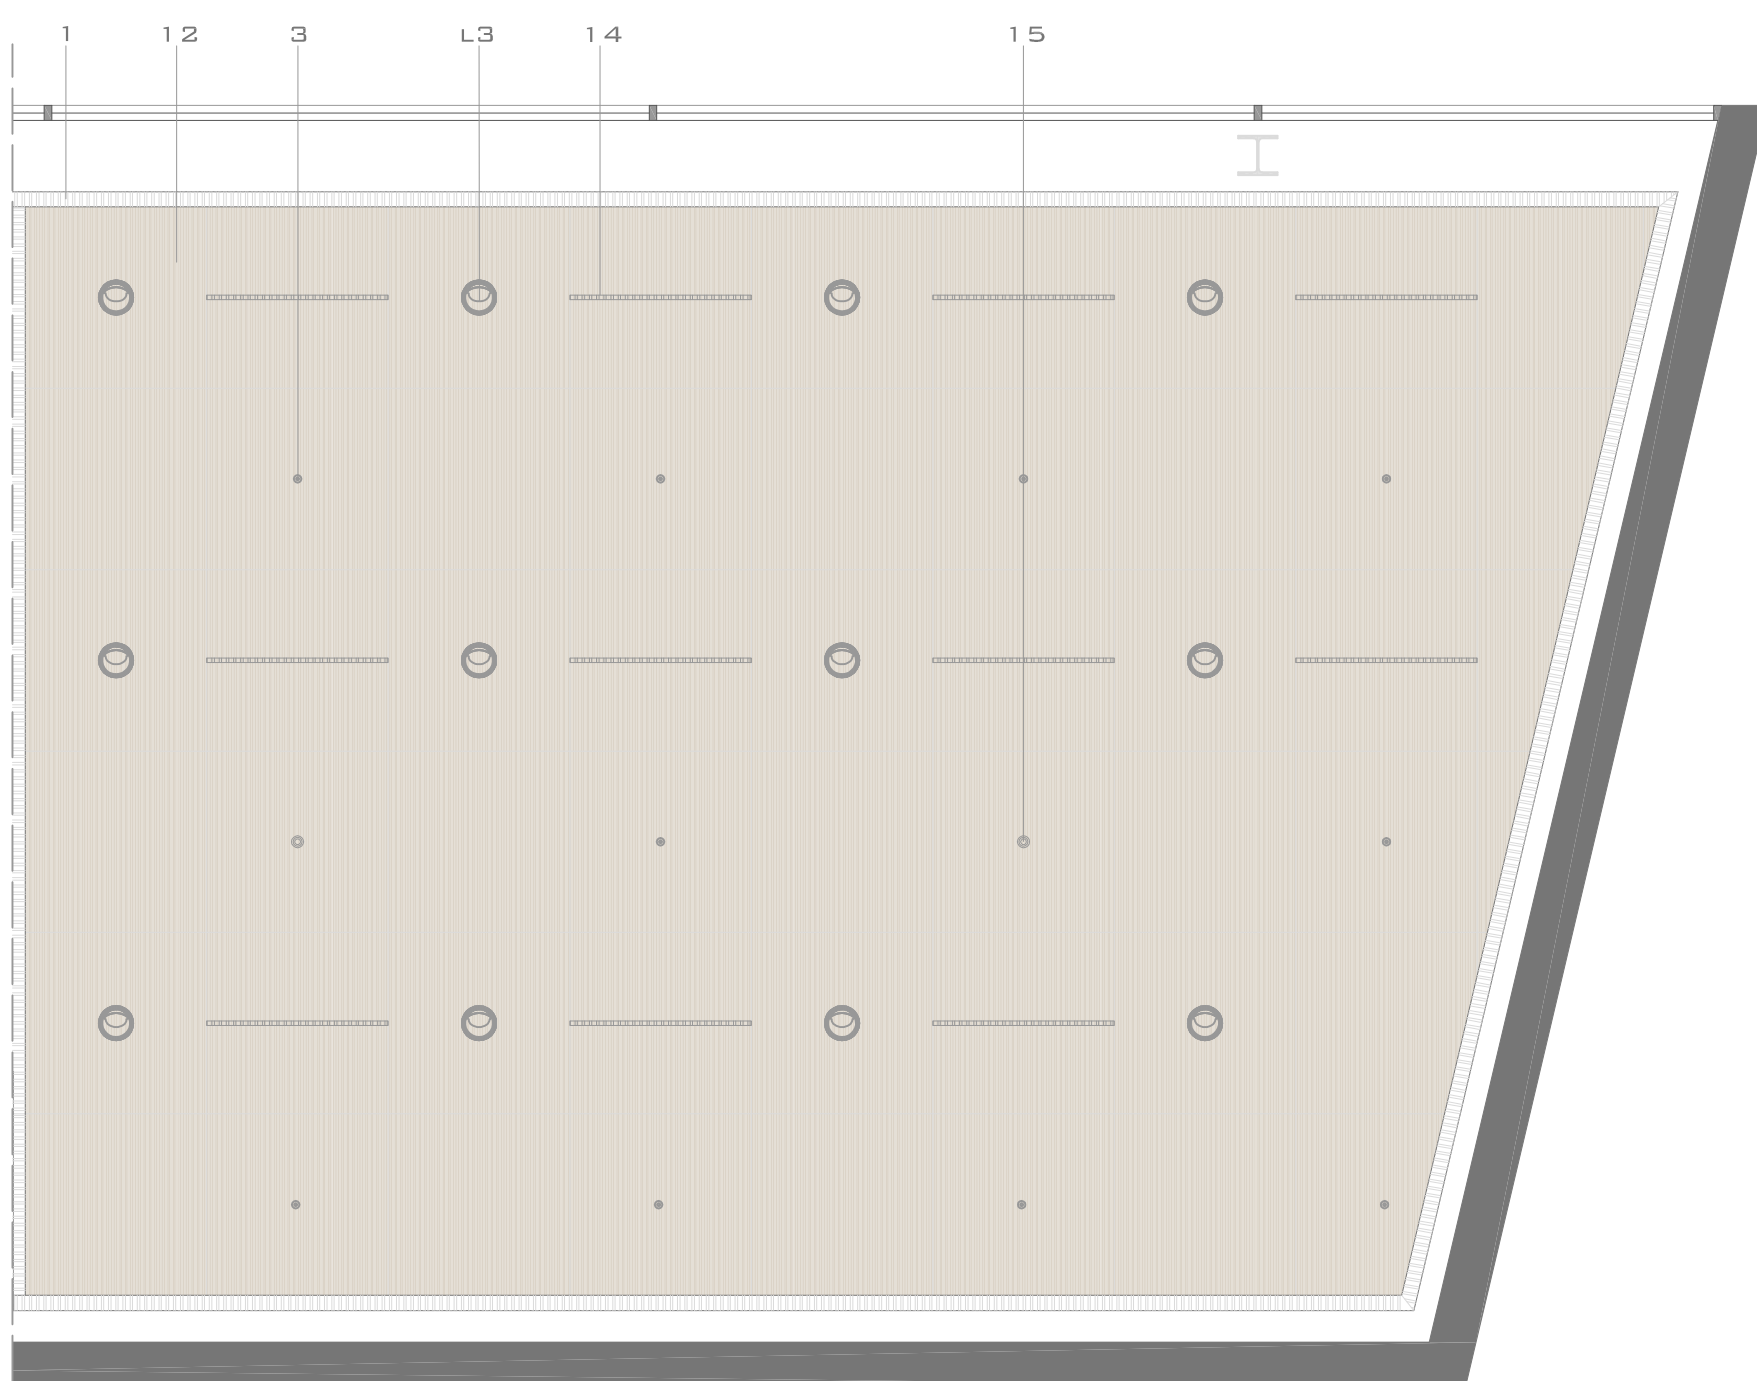

DETALLE DEL TECHO DE LA PLANTA BAJA

Esc. 1/75

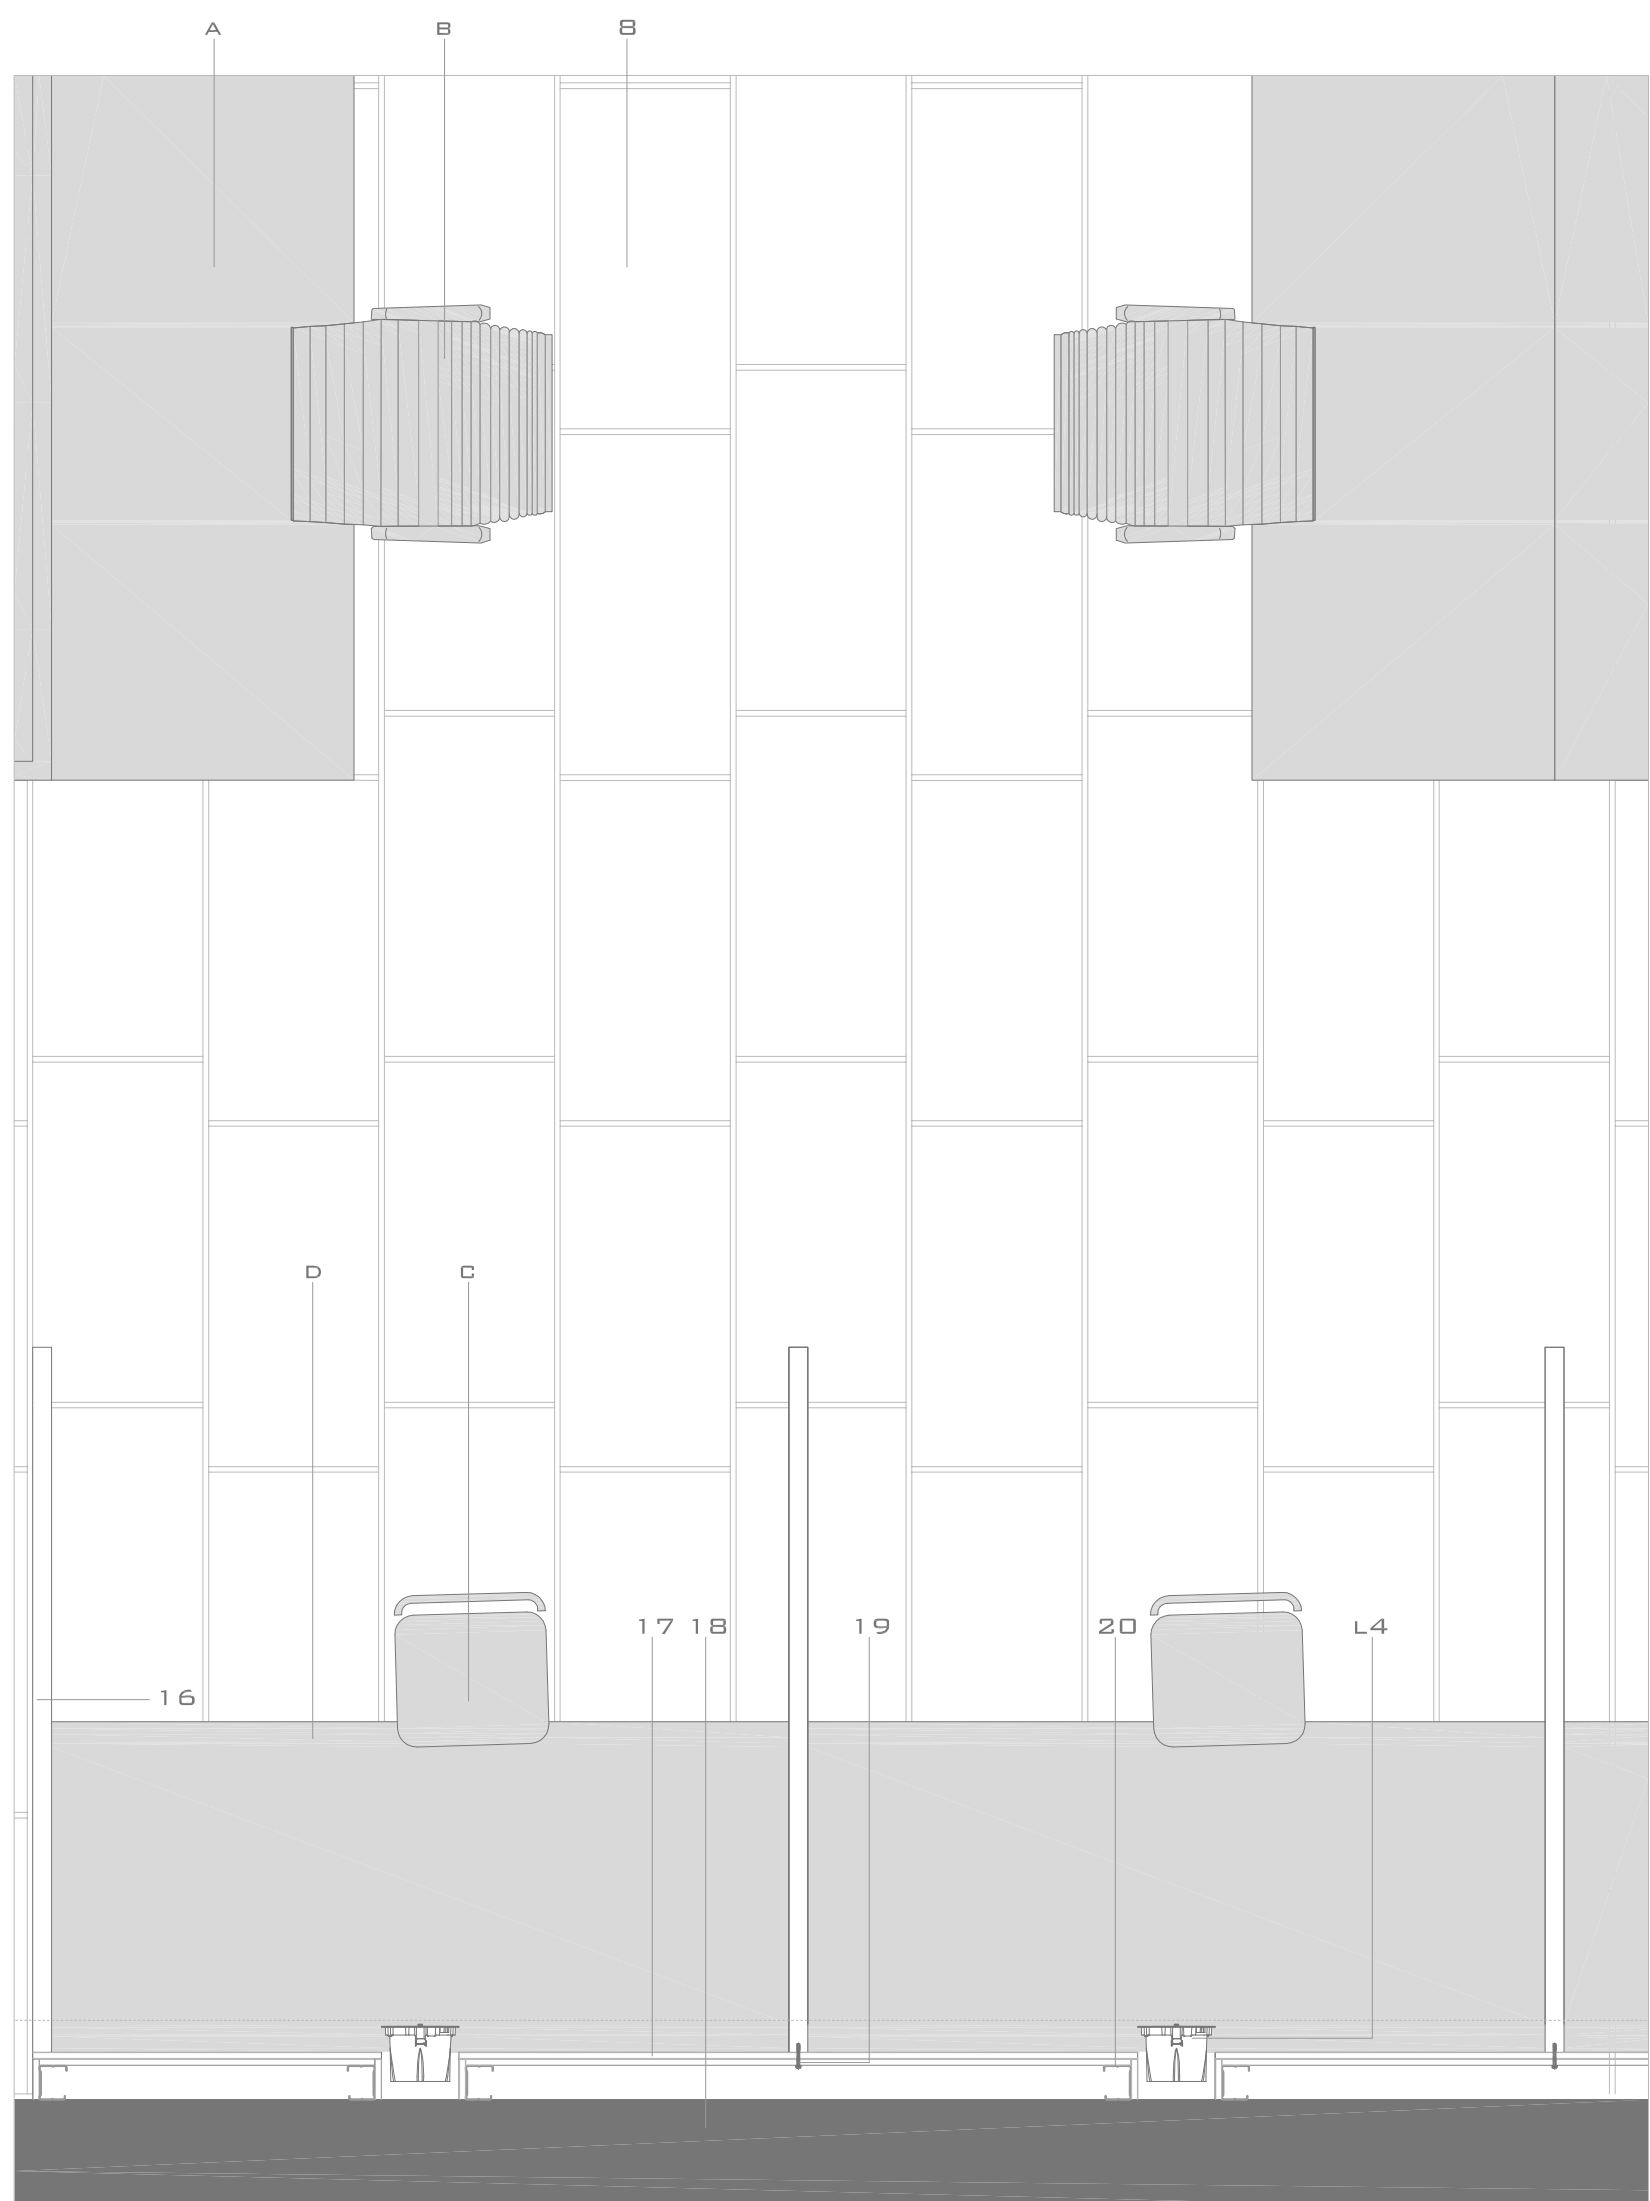

DETALLE

Esc. 1/20

LEYENDA

1. DIFUSOR LINEAL DE BORDE: DUL DE TROX.
2. FALSO TECHO: METÁLICO, MODELO LUXALON, CASA HOUNTER DOUGLAS.
3. RODIADOR.
4. PANEL: DE SILICATO DE CALCIO CORTAFUEGO RF-60, E:30MM.
5. PARAMENTOS VERTICALES: FORMADOS POR PANELES PREFABRICADOS DE HORMIGÓN Y HUECOS CUBIERTOS POR VIDRIO 10+10.
6. BARANDILLA: VIDRIO LAMINADO DE SEGURIDAD Y PASAMANOS DE PIEZA METÁLICA CON FORMA DE U.
7. CARPINTERÍA: DE ALUMINIO TIPO TECHNAL CON VIDRIO CUNALUT, 4+4/1/2/4+4.
8. PAVIMENTO: PAVIMENTO ELEVADO REGISTRABLE, BALDOSA DE 0,45X0,90 M CON 0,015M DE JUNTA ABIERTA, MODELO ROVERE DE LA CASA APAVIVA.
9. PLACA DE ACERO ANCLADA AL FORJADO.
10. SOPORTE Y CONTRAHUELLA: FORMADO POR CHAPA DE ACERO E:6MM.
11. PELDAÑO: DE MADERA MADIZA.
12. FALSO TECHO: DE MADERA, MODELO PRESTIGE, CASA HOUNTER DOUGLAS.
13. FORJADO: UNIDIRECCIONAL CON CHAPA COLABORANTE, E:0,45MM.
14. DIFUSOR LINEAL DE IMPULSIÓN: MODELO VSD35.
15. ALARMA DE INCENDIOS.
16. PANEL SEPARADOR: PANEL DE MADERA DE PADOUK.
17. REVESTIMIENTO: DOBLE PANEL DE PLADUR.
18. MURO DE CARGA: DE HORMIGÓN ARMADO E:0,30M.
19. ANCLAJE: PASADOR EMPLEADO PARA EL MONTAJE DE MUEBLES MÁS TACIO DE CONEXIÓN PARA PLADUR.
20. MONTANTE.

LUMINARIAS

- L1. LUMINARIA: SUSPENDIDA DEL FORJADO, MODELO TRAY, CASA IGUZZINI.
- L2. LUMINARIA: EMPOTRADA EN EL FALSO TECHO, MODELO ACTION, CASA IGUZZINI.
- L3. LUMINARIA: EMPOTRADA EN EL FALSO TECHO, MODELO REFLEX EASY, CASA IGUZZINI.
- L4. LUMINARIA: EMPOTRADA EN PARED, MODELO PIXEL PRO, CASA IGUZZINI.



L1



L2




L3



L4

DETALLE DE BARANDILLA

1. PASAMANOS: PIEZA METÁLICA EN FORMA DE U, E:5MM.
2. BARANDILLA: VIDRIO LAMINADO DE SEGURIDAD.
3. SOPORTE: PERFIL METÁLICO EN FORMA DE U.
4. NEOPRENO.
5. UNIÓN ENTRE CHAPAS: PERIL TUBULAR.
6. RECUBRIMIENTO DE FORJADO: FORMADO POR CHAPA DE ACERO E:6MM.
7. FORJADO: UNIDIRECCIONAL CON CHAPA COLABORANTE, E:0,45MM.
8. PANEL: DE SILICATO DE CALCIO CORTAFUEGO RF-60, E:30MM.
9. DIFUSOR LINEAL DE BORDE: DUL DE TROX.
10. BANDEJA PRESTIGE.
11. PERIL T24.
12. PERIL Z: FORMADO POR CHAPA DE ACERO E:6MM.
13. CUELGUE.

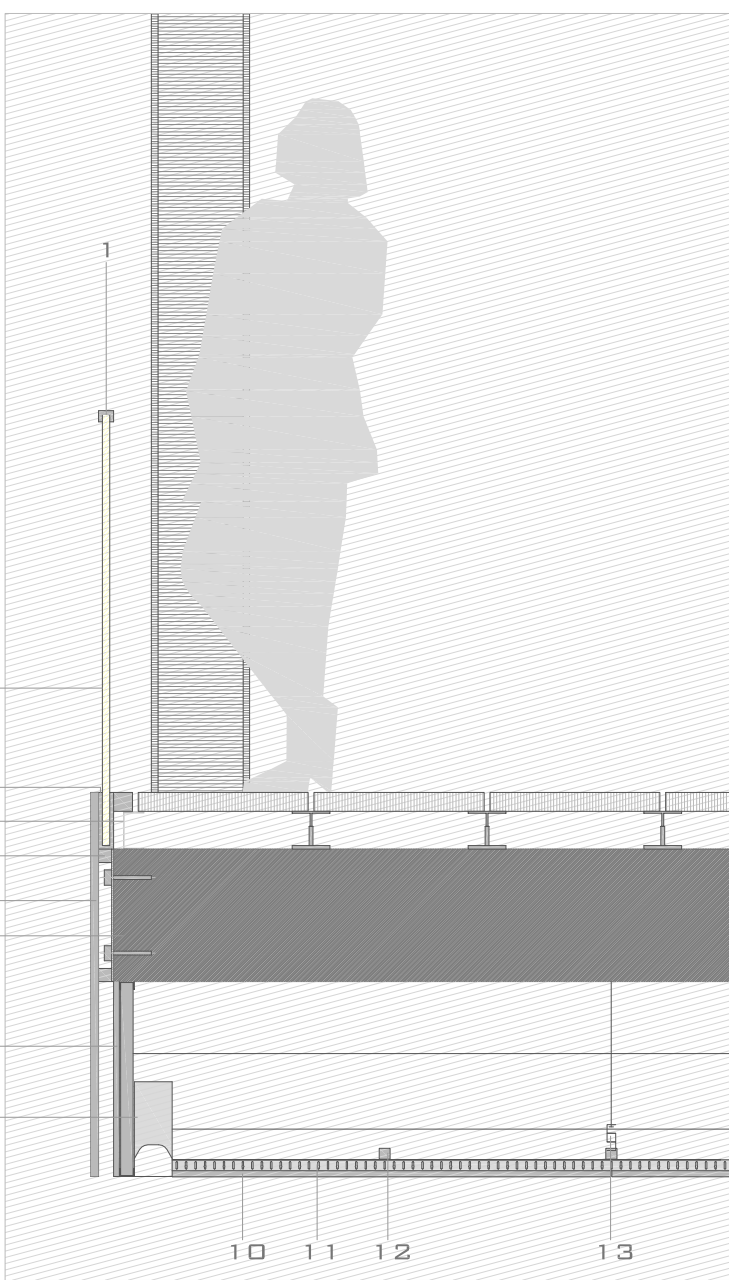

DETALLE DE LA BARANDILLA

Esc. 1/20

MOBILIARIO

- A. MESA: DE 1,50X0,80M DEL SISTEMA LEVEL 34.
- B. SILLÓN: DE CHARLES EAMES.
- C. SILLA LILY: DE ARNE JACOBSEN.
- D. MESA: DE 2,00X1,00M DEL SISTEMA LEVEL 34.
- E. SOFÁ: LE CORBUSIER.
- F. SILLÓN: LE CORBUSIER.
- G. SILLA BRND: DE MIES VAN DER ROHE.



B



A



E



F



G