


UNA ESTACIÓN INTERMODAL EN BÉTERA.

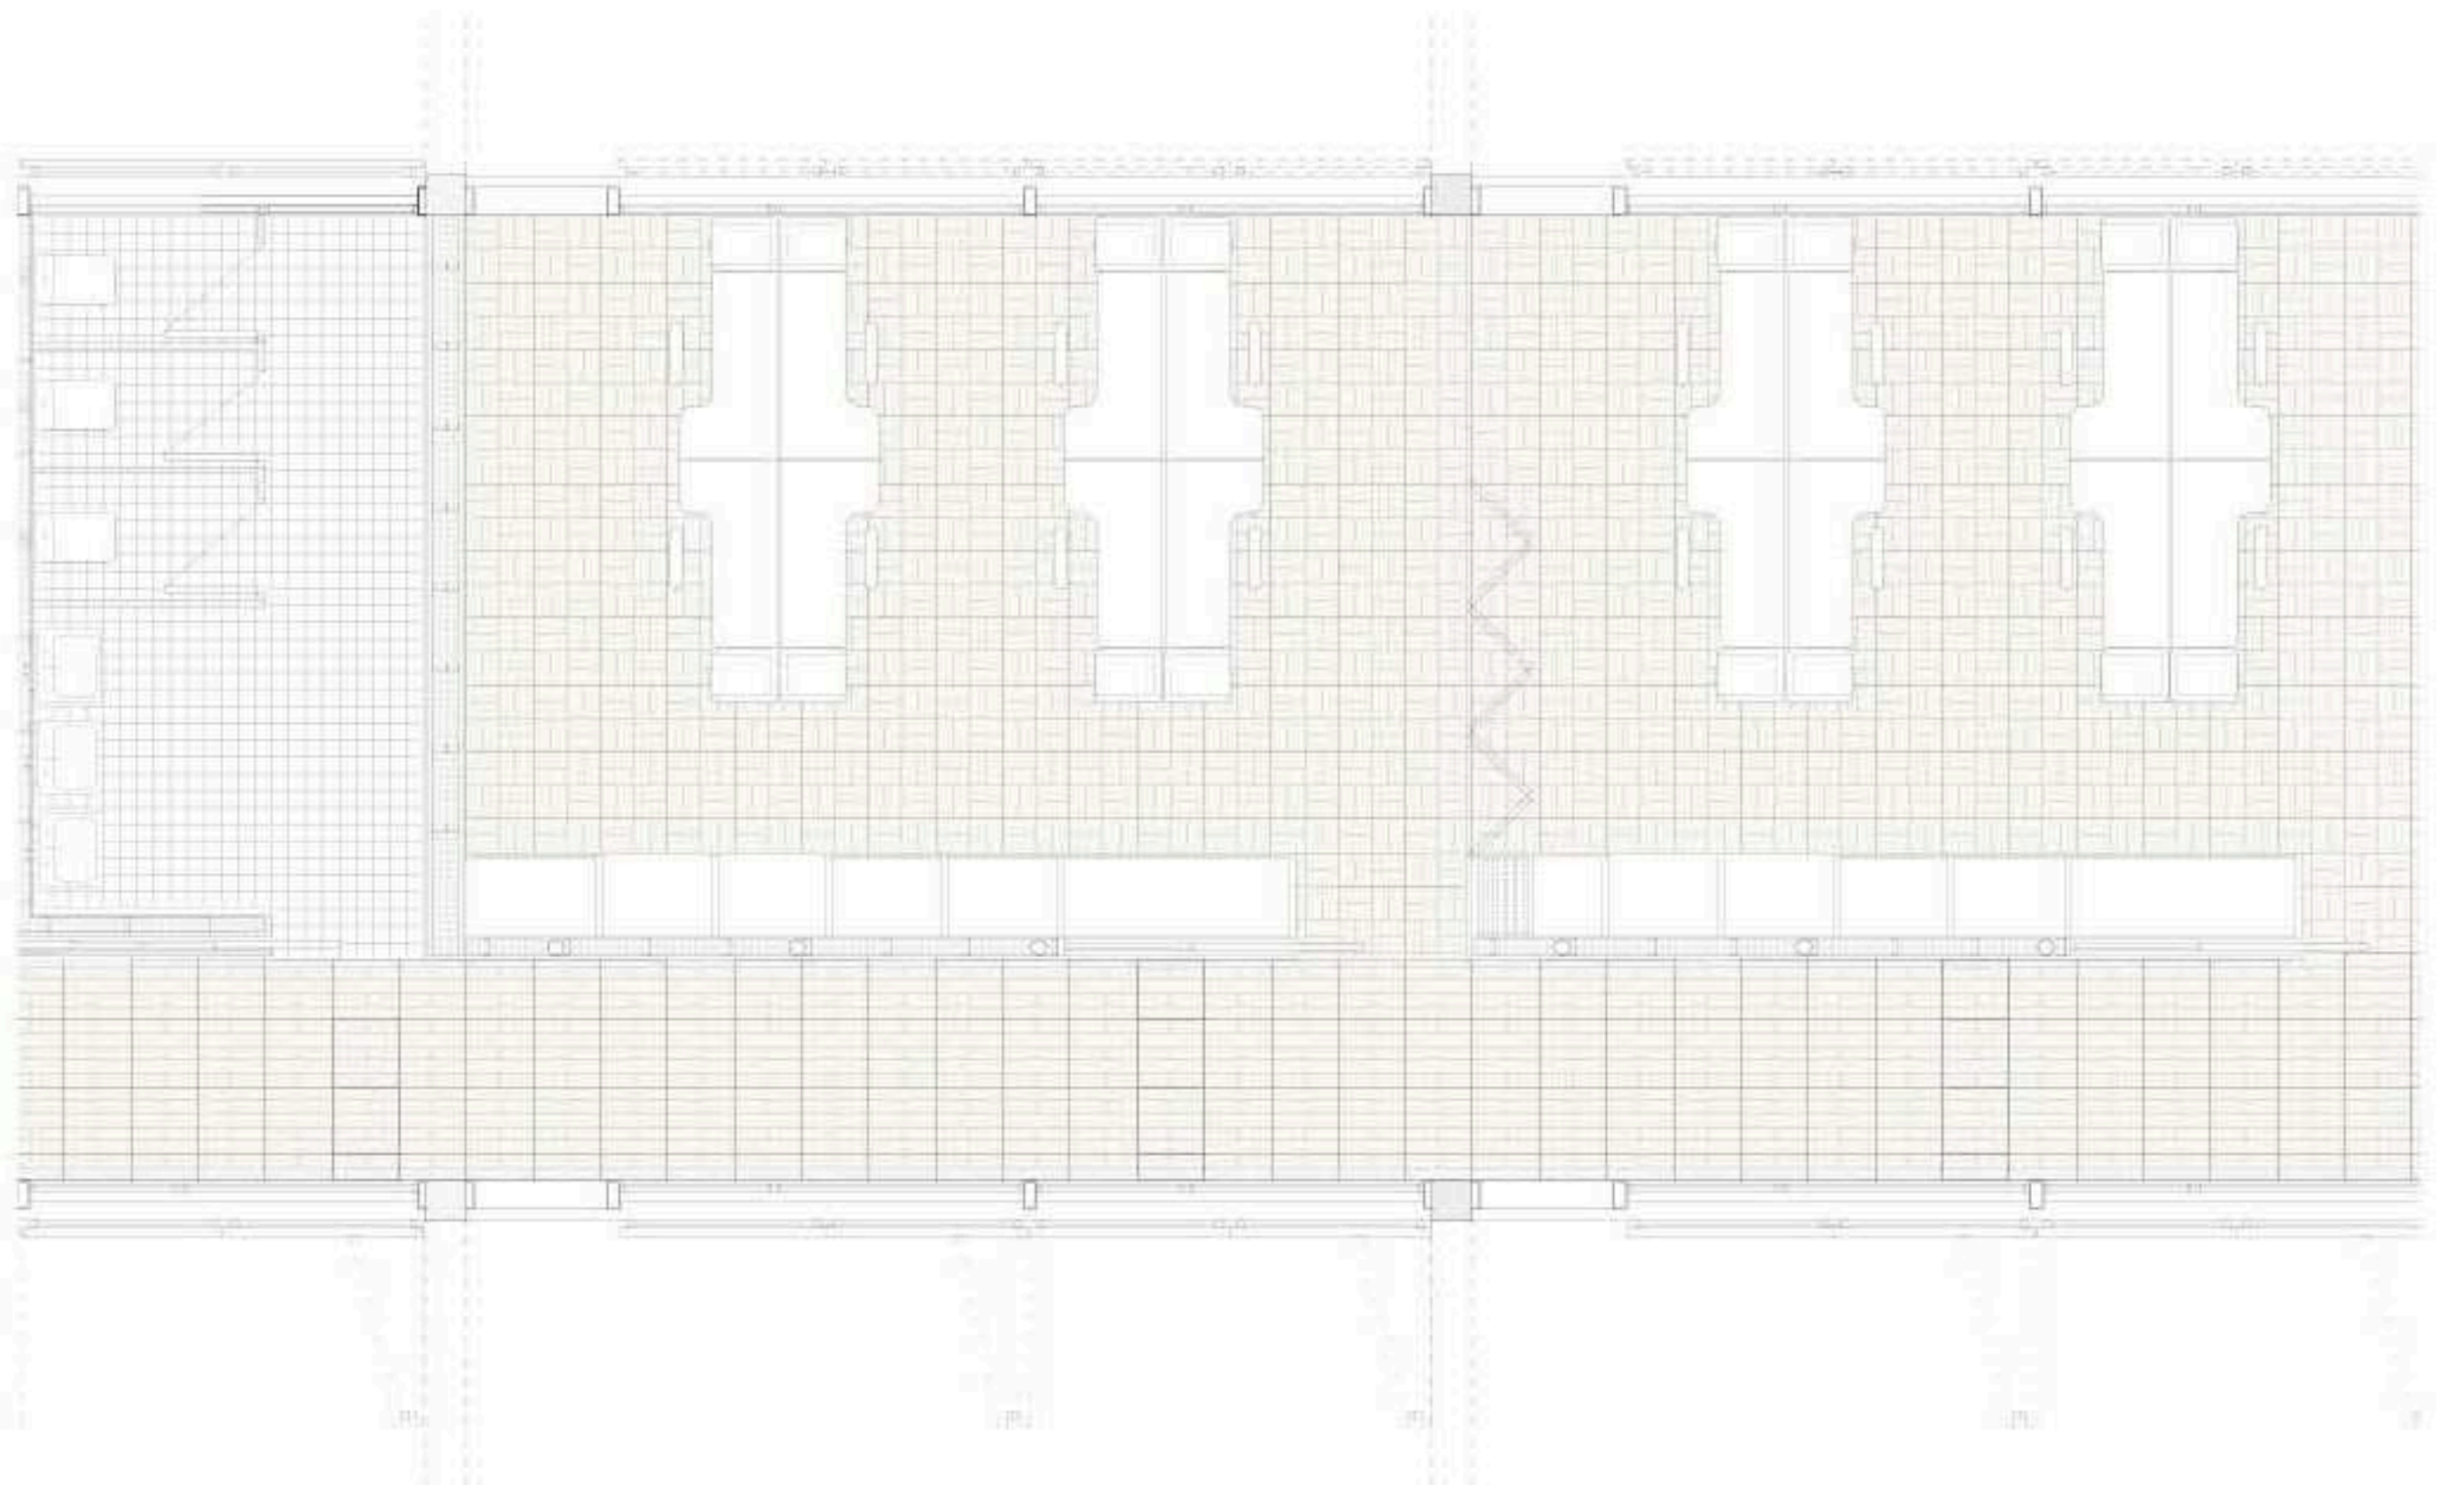

- LEYENDA DE DETALLES CONSTRUCTIVOS
1. ALBARDILLA DE CORONACIÓN METÁLICA
 2. ANTEPECHO DE HORMIGÓN ARMADO
 3. REFUERZO DE LBM PARA REMATE
 4. MATERIAL COMPRESIBLE
 5. RELLENO CON PIEDRA PÓMEZ
 6. REFUERZO DE LBM PARA ENCUENTRO ANTEPECHO
 7. PERIL METÁLICO PERFORADO
 8. VEGETACIÓN EXTENSIVA AROMÁTICA: ROMERO, TOMILLO, LAVANDA
 9. TIERRA VEGETAL
 10. LAMINA GEOTÉXIL DE DRENAJE
 11. RELLENO CON PIEDRA PÓMEZ
 12. LAMINA MODULAR
 13. CANAL PARA EVACUACIÓN DE AGUA
 14. RESERVA HÍDRICA
 15. LAMINA DE BETÓN MODIFICADO
 16. PINTURA BITUMINOSA DE IMPRIMACIÓN
 17. MORTERO DE REGULARIZACIÓN
 18. HORMIGÓN CELULAR
 19. FORJADO BIDIRECCIONAL (LOSA MACIZA)
 20. INSTALACIÓN ELÉCTRICA Y DE ILUMINACIÓN
 21. CONDUCTOS PARA CLIMATIZACIÓN
 22. REJILLA PLANA METÁLICA
 23. REFUERZO DE LBM PARA DESAGÜE
 24. CANALÓN
 25. FALSO TECHO DE MADERA
 26. AISLANTE TÉRMICO
 27. GÁRGOLA
 28. PAVIMENTO PÉTRICO
 29. MATERIAL DE AGARRE DE BALDOSA PÉTRICA
 30. REFUERZO LBM EN ENCUENTRO CON FACHADA
 31. U PREFABRICADA DE HORMIGÓN
 32. MATERIAL ELÁSTICO PARA CARPINTERÍA
 33. CARPINTERÍA METÁLICA
 34. LAMINA DE MADERA
 35. SOPORTE RÍGIDO PARA PAVIMENTO
 36. CAPA SEPARADORA PARA PROTEGER LBM
 37. MATERIAL ADHERENTE PARA MADERA
 38. TARIMA DE MADERA FLOTANTE
 39. HUECO PARA PASO DE INSTALACIÓN ELÉCTRICA
 40. APOYO REGULABLE PARA SUELO TÉCNICO
 41. GUÍA PARA DESPLAZAMIENTOS DE LAS LAMAS
 42. REFUERZO LBM PARA JUNTA DE DILATACIÓN
 43. RELLENO DE JUNTA
 44. JUNTA DE HORMIGONADO LOSA-MURO
 45. TUBO DE DRENAJE
 46. RELLENO DE ZAHORRAS
 47. RELLENO DE CANTOS RODADOS
 48. JUNTA DE HORMIGONADO MURO-ZAPATA
 49. MURO DE SOTANO DE HORMIGÓN ARMADO
 50. ZAPATA CORRIDA DE 3,1 X 3,1 M
 51. SELLADO DE JUNTA DE DILATACIÓN
 52. ACABADO SUPERFICIAL CON RESINAS EPOXI



34 33.1 2 3 19.4 5 10.6 7 8 9 12 13 21 15 16 17 18 20

19.18 17.16 15.26 10.5 13.2 3 23 27.1 33 34