


ALZADO ESTACION, ESCALA 1/50

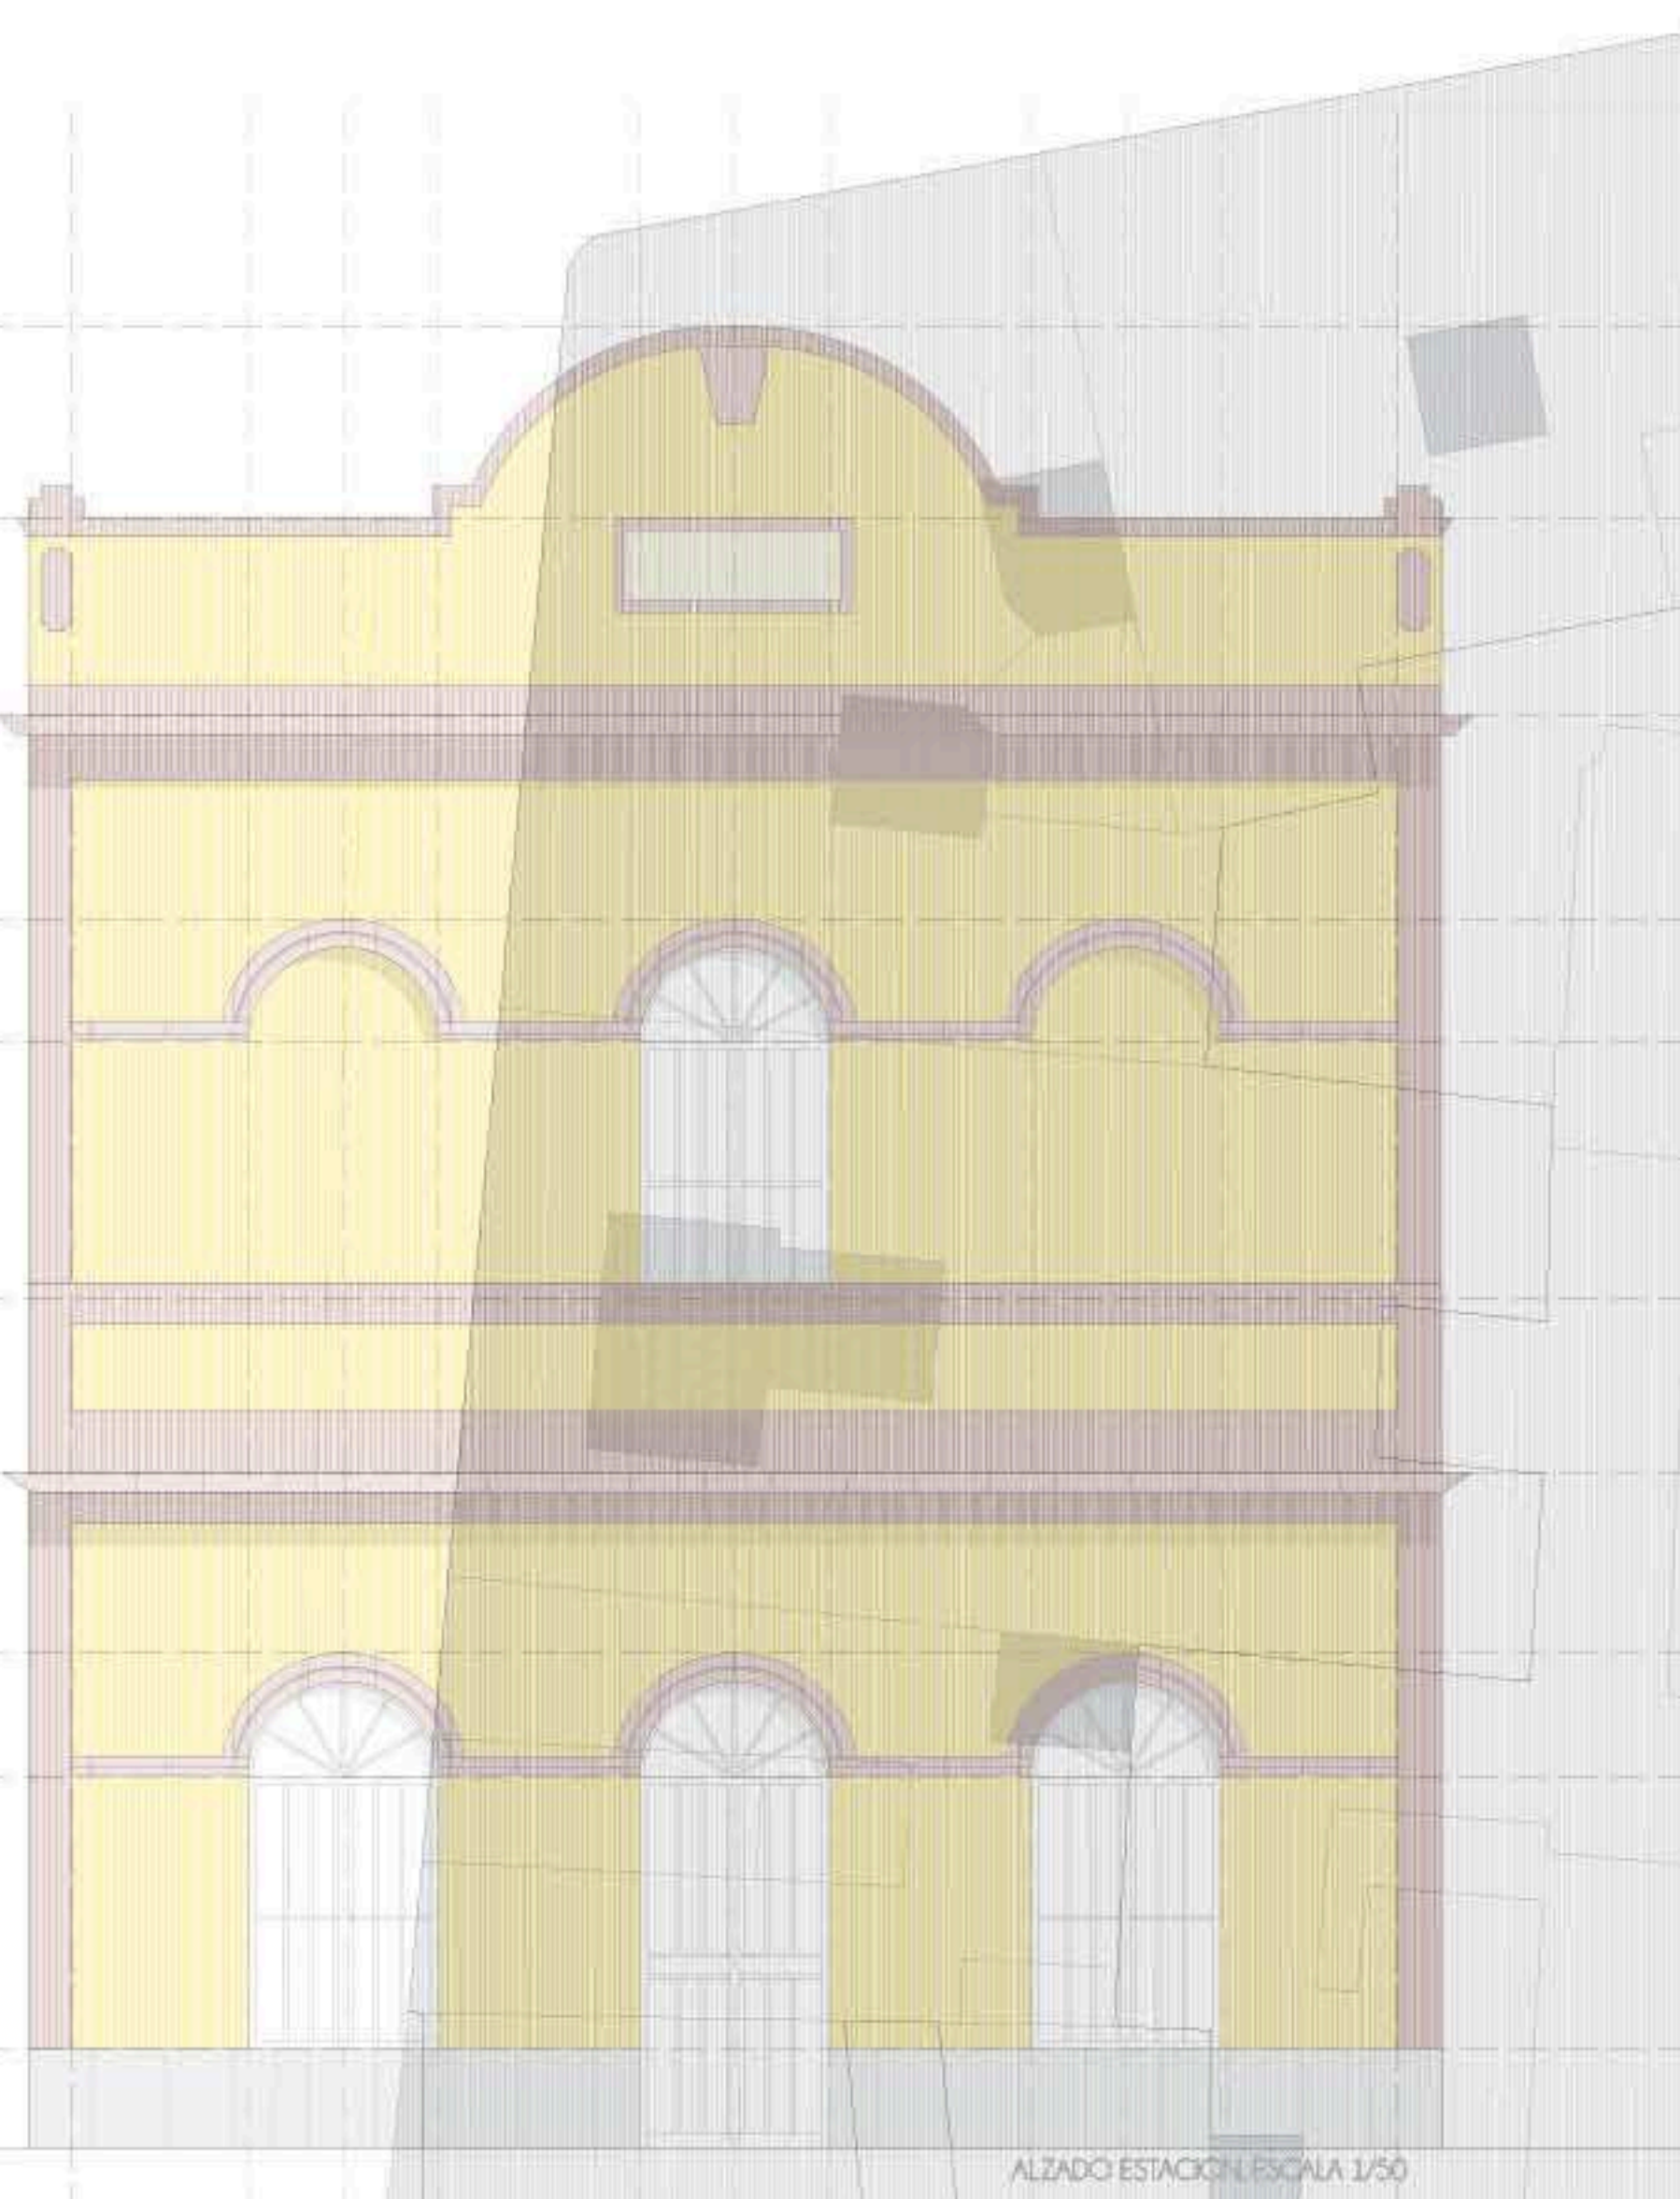

ALZADO ESTACION, ESCALA 1/50