



UNIVERSITAT
POLITÈCNICA
DE VALÈNCIA

Concurso para el Proyecto de Construcción de la Variante CV-190 a su paso por el municipio de Figueroles (provincia de Castellón). Alternativa Sur.


Diseño geométrico y del firme




E.T.S.I.C.C.P




TRAZADO EN PLANTA

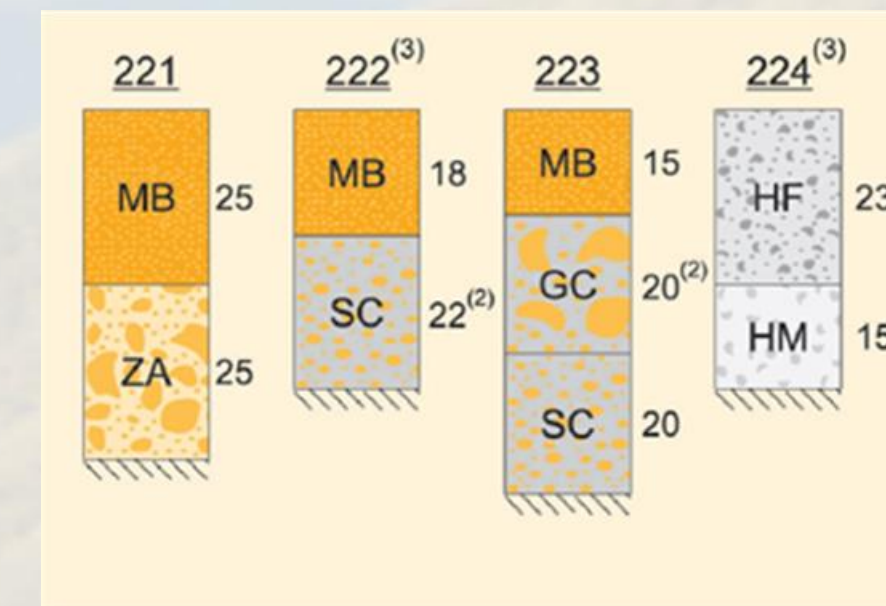


Capas de firmes

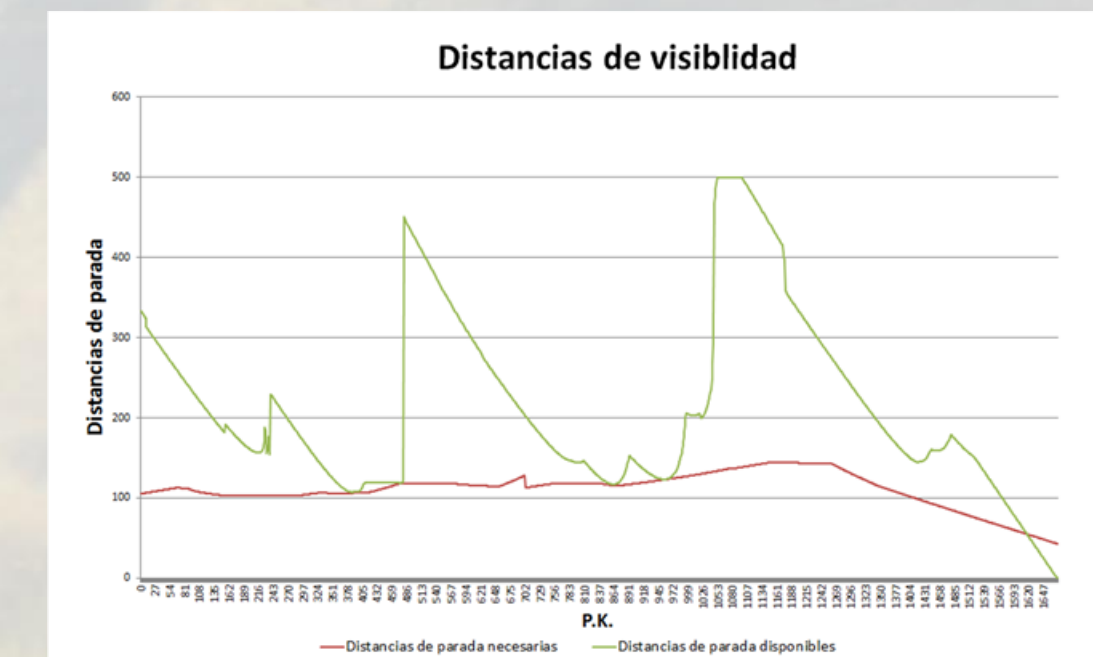


ANÁLISIS ANALÍTICOS

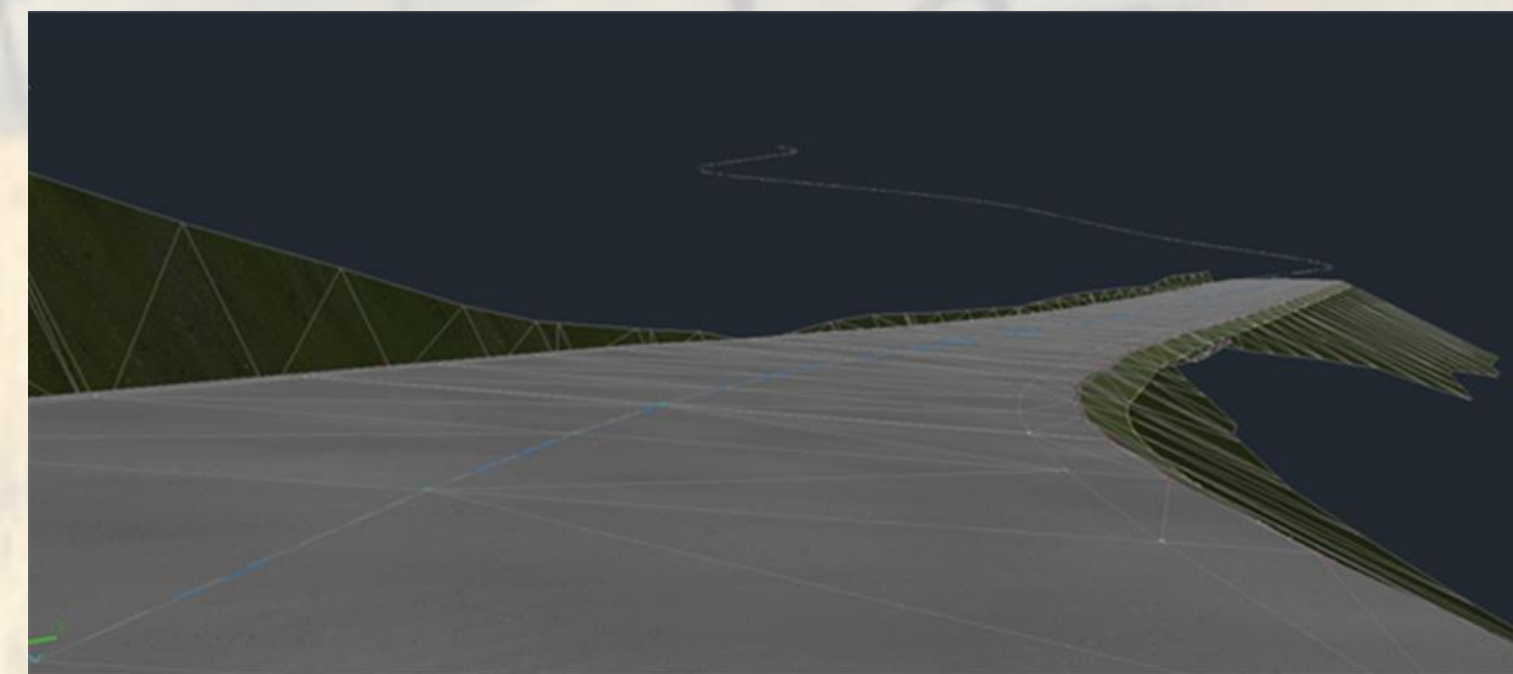

MODELADO 3D

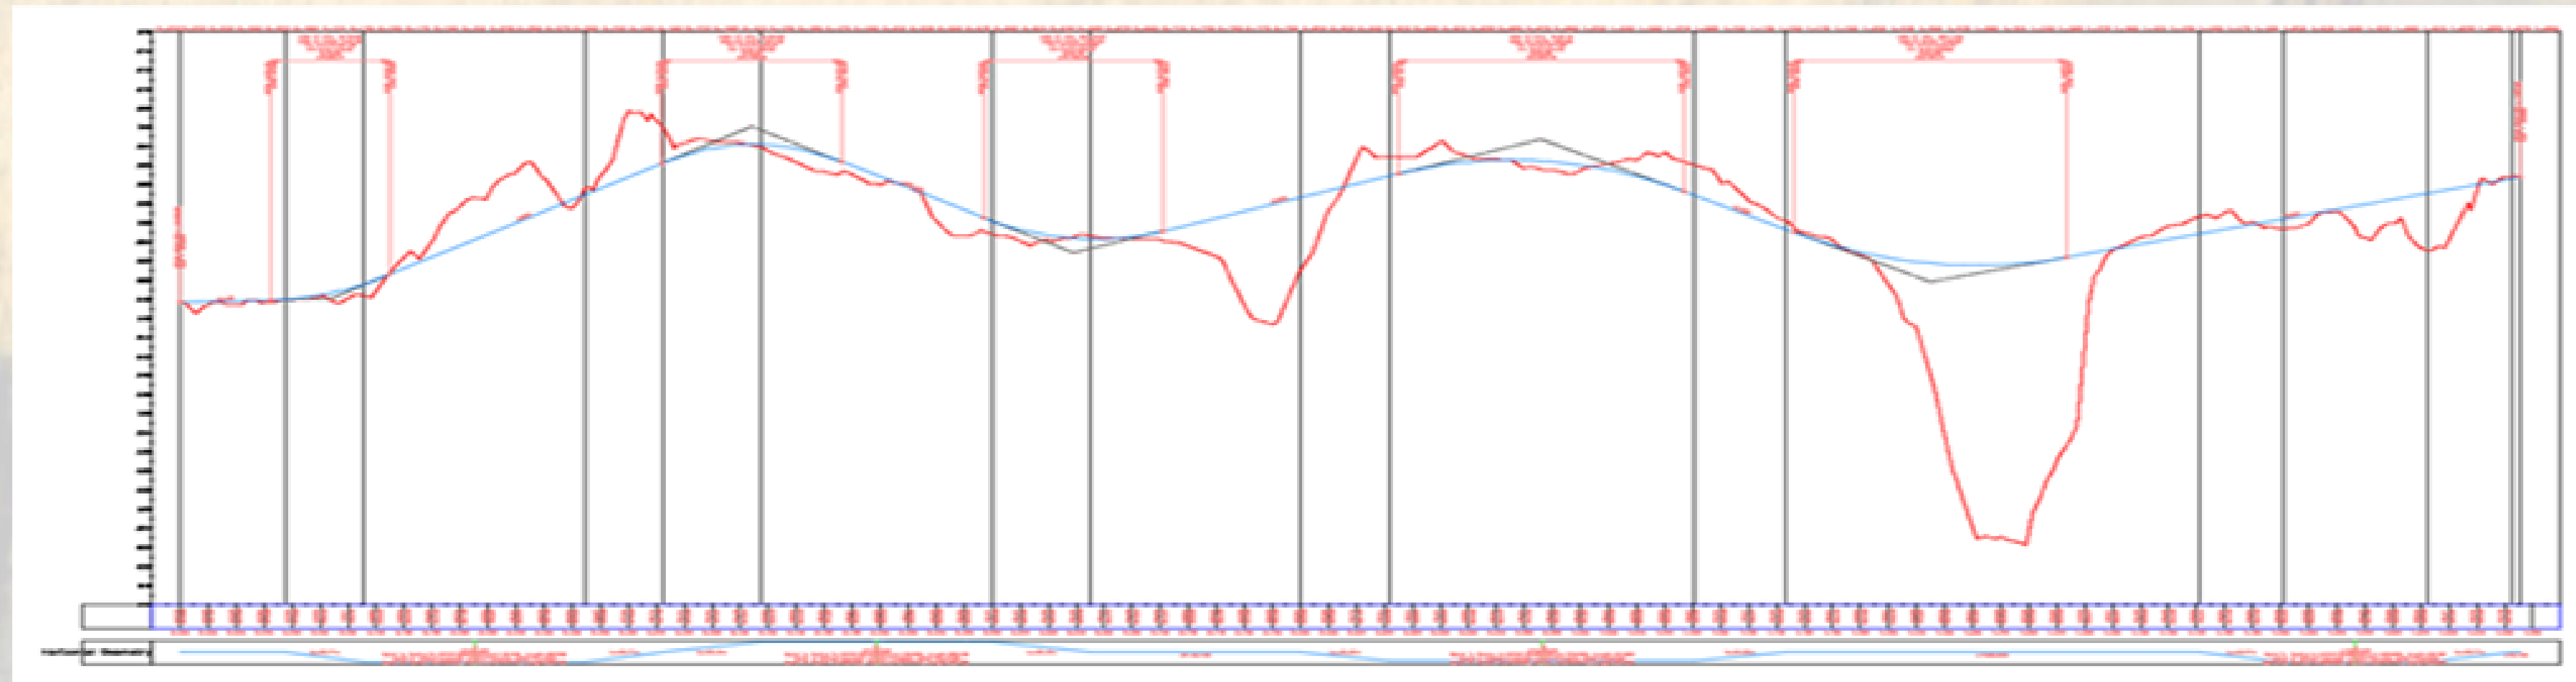

PERFIL LONGITUDINAL

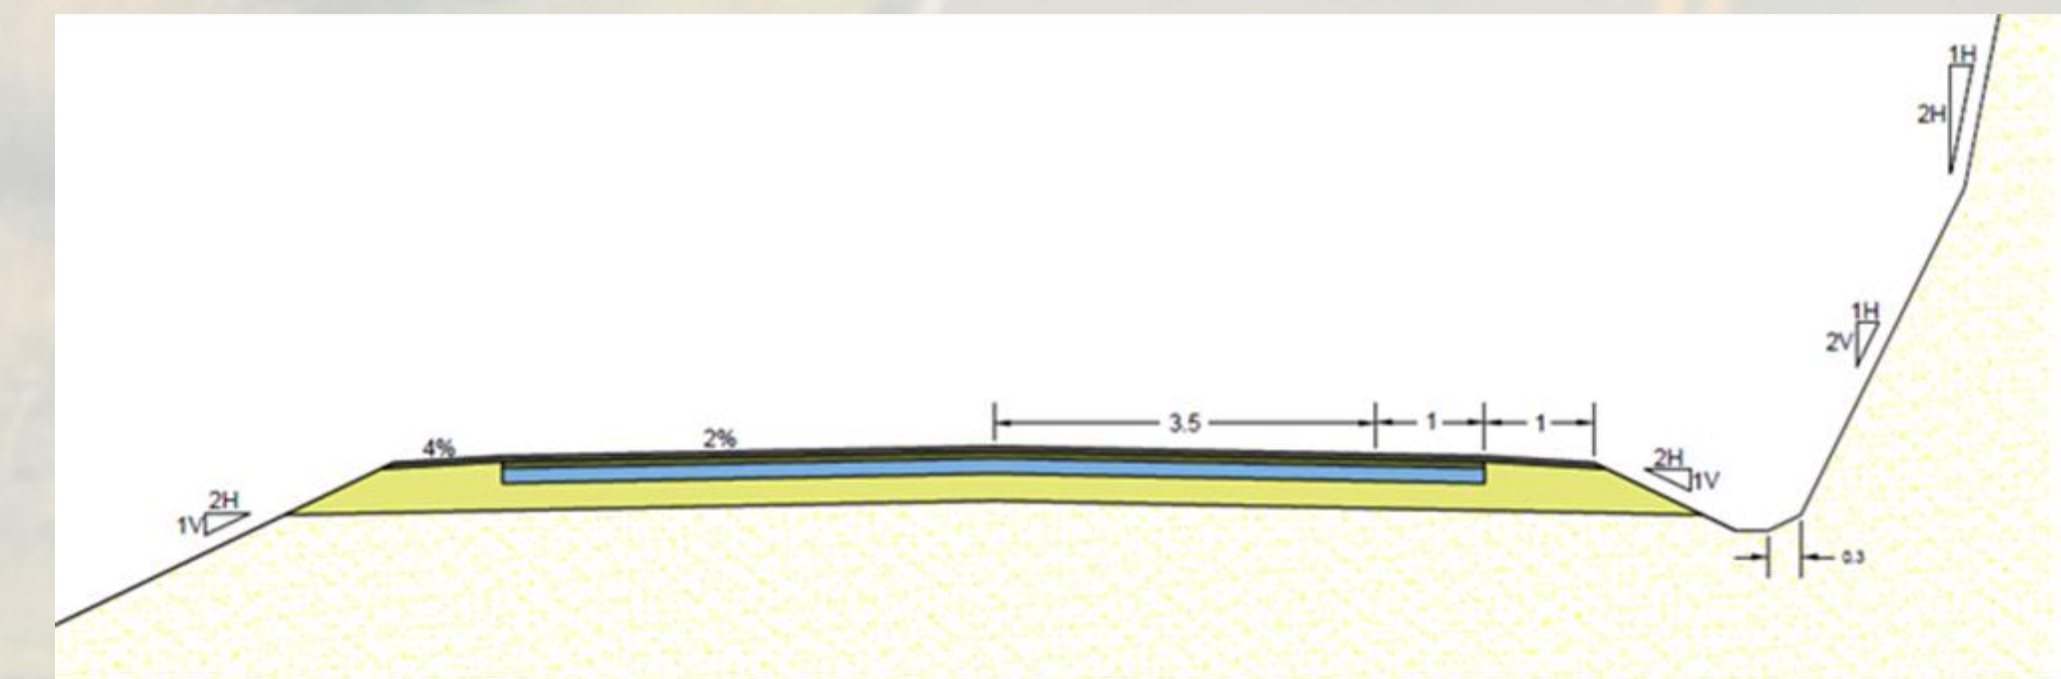

SECCIÓN TIPO