






PLANTA BAJA PREEXISTENCIA:
ESTADO ANTERIOR

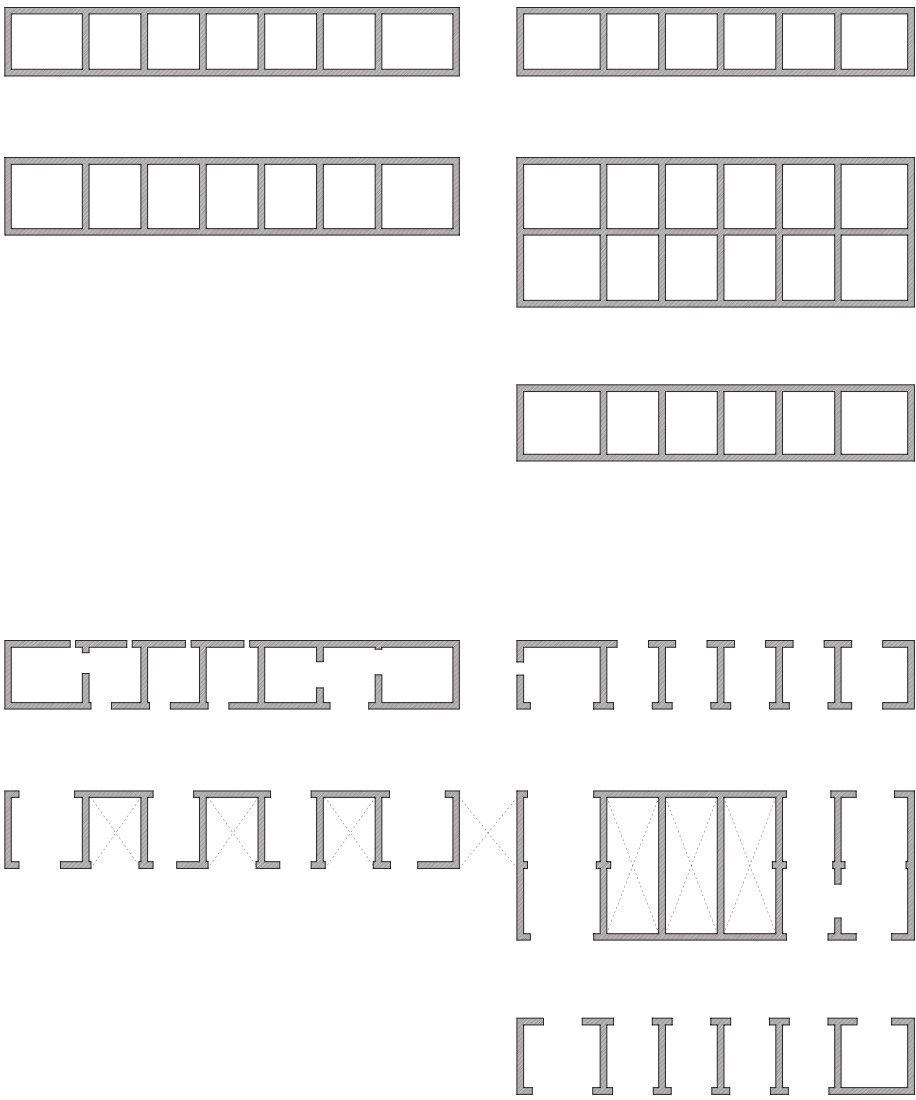


PLANTA BAJA PREEXISTENCIA:
ESTADO RESTAURADO

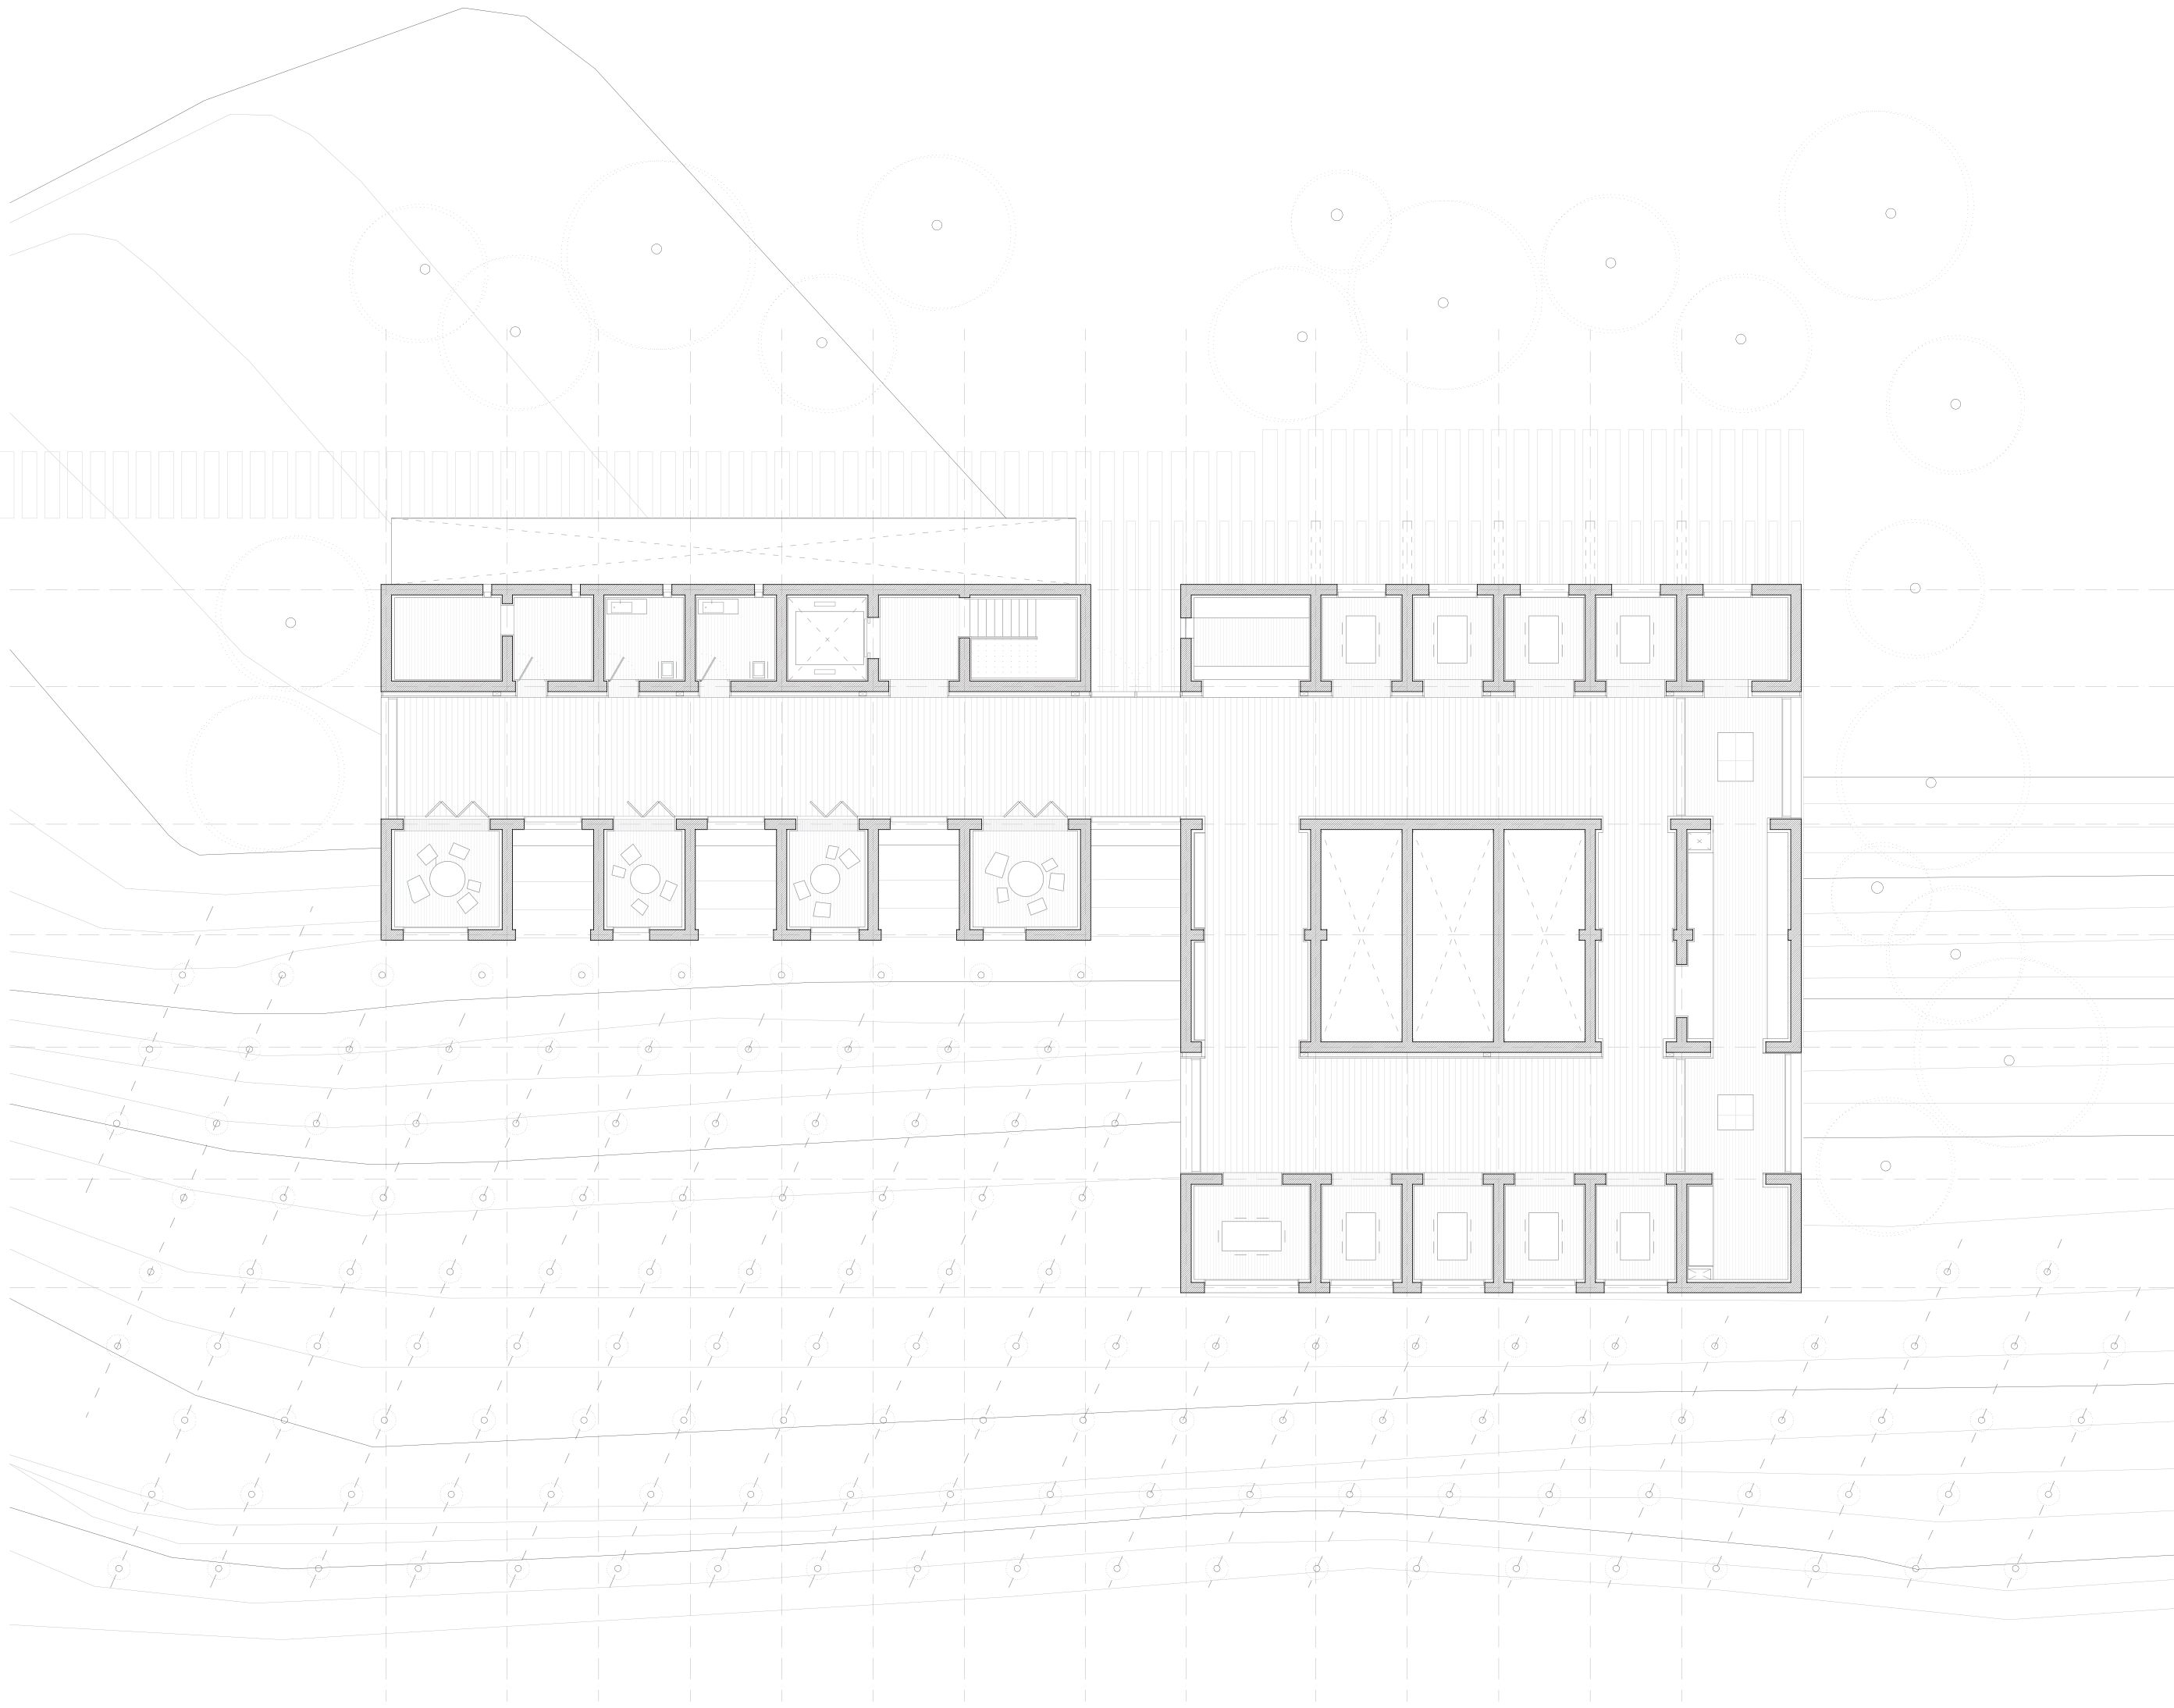

PLANTA BAJA PREEXISTENCIA:
RECEPCIÓN, RESTAURANTE-CAFETERÍA E 1/200

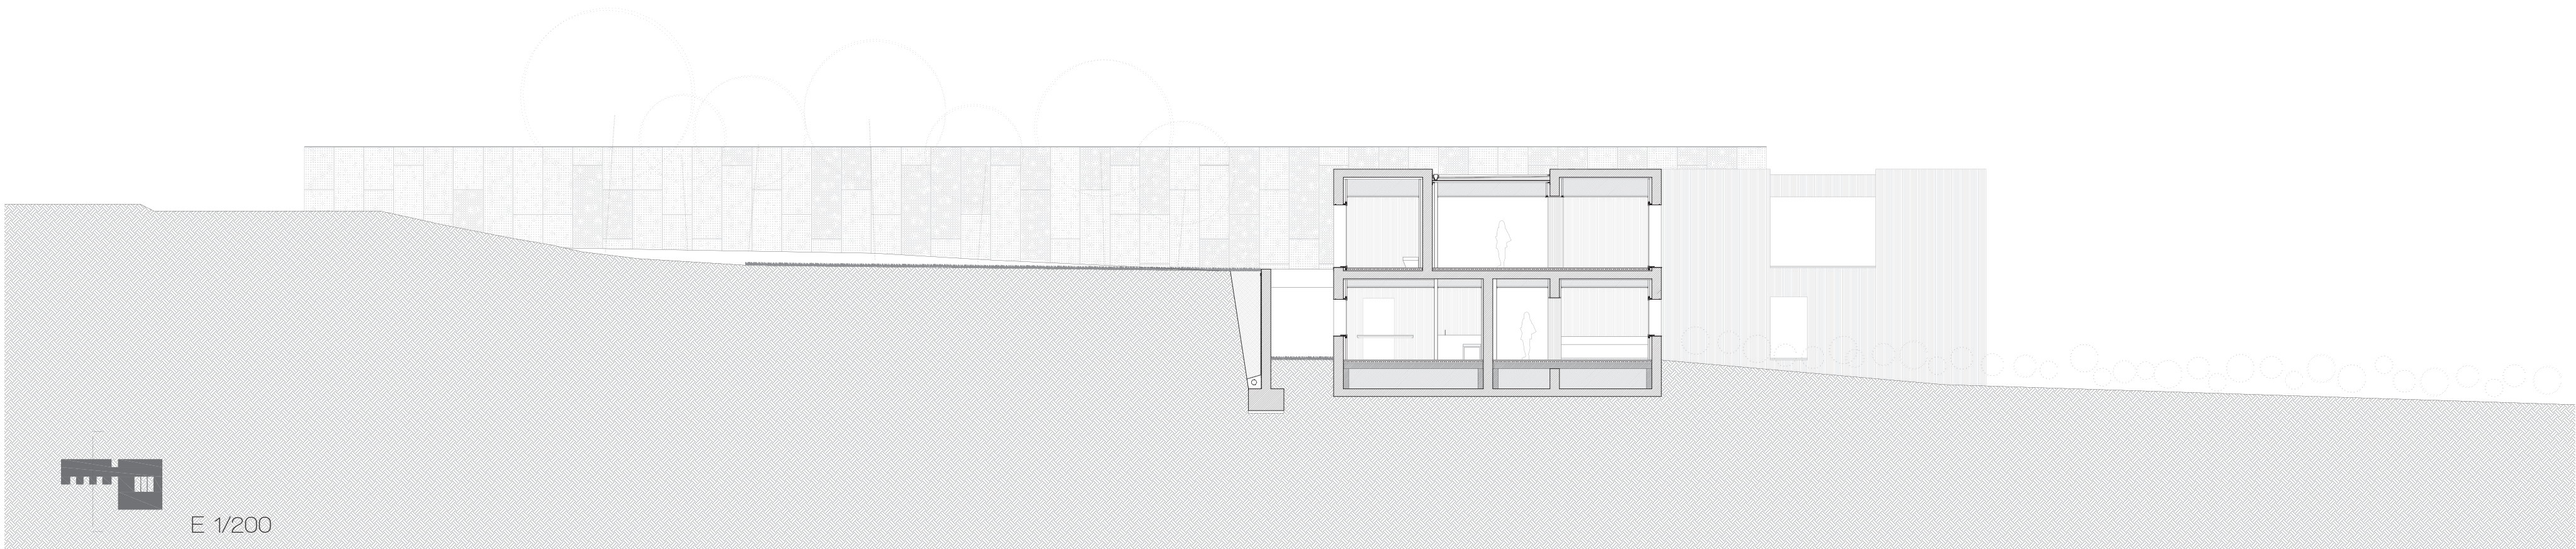

E 1/200

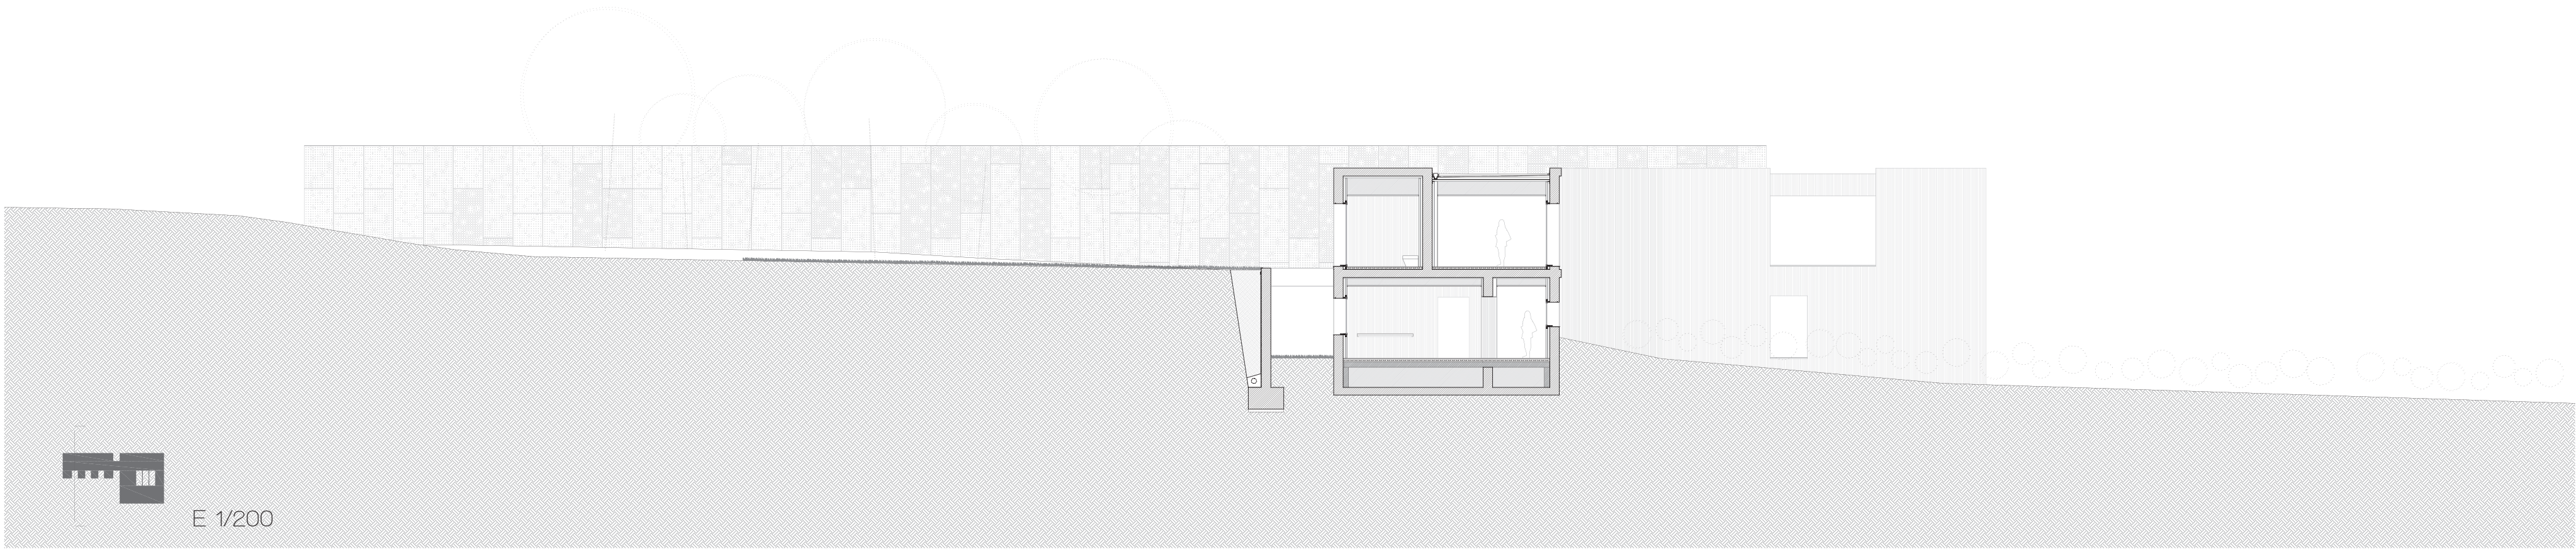

E 1/200