

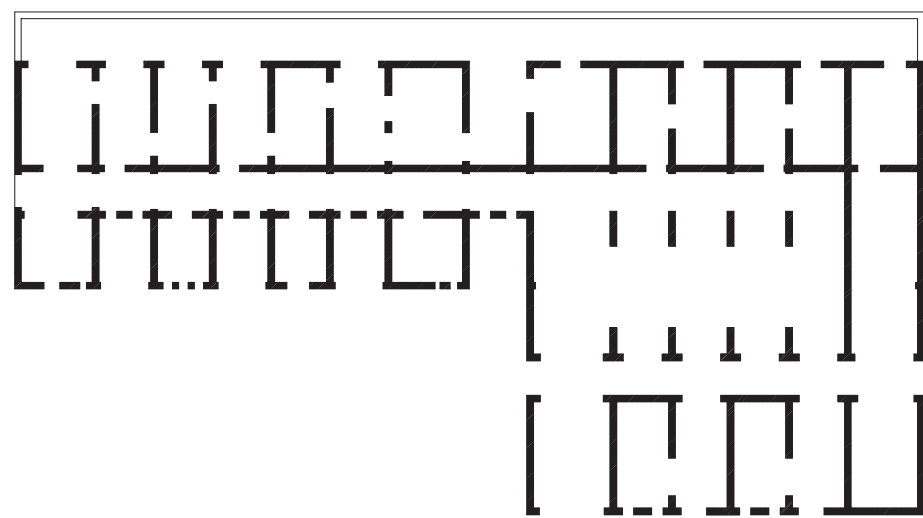


PLANTA BAJA PREEXISTENCIA:
ESTADO ANTERIOR

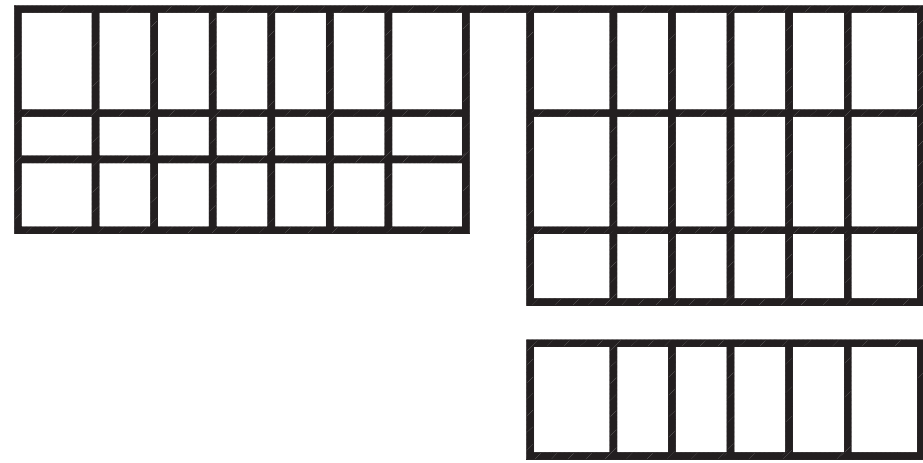

PLANTA BAJA PREEXISTENCIA:
ESTADO RESTAURADO

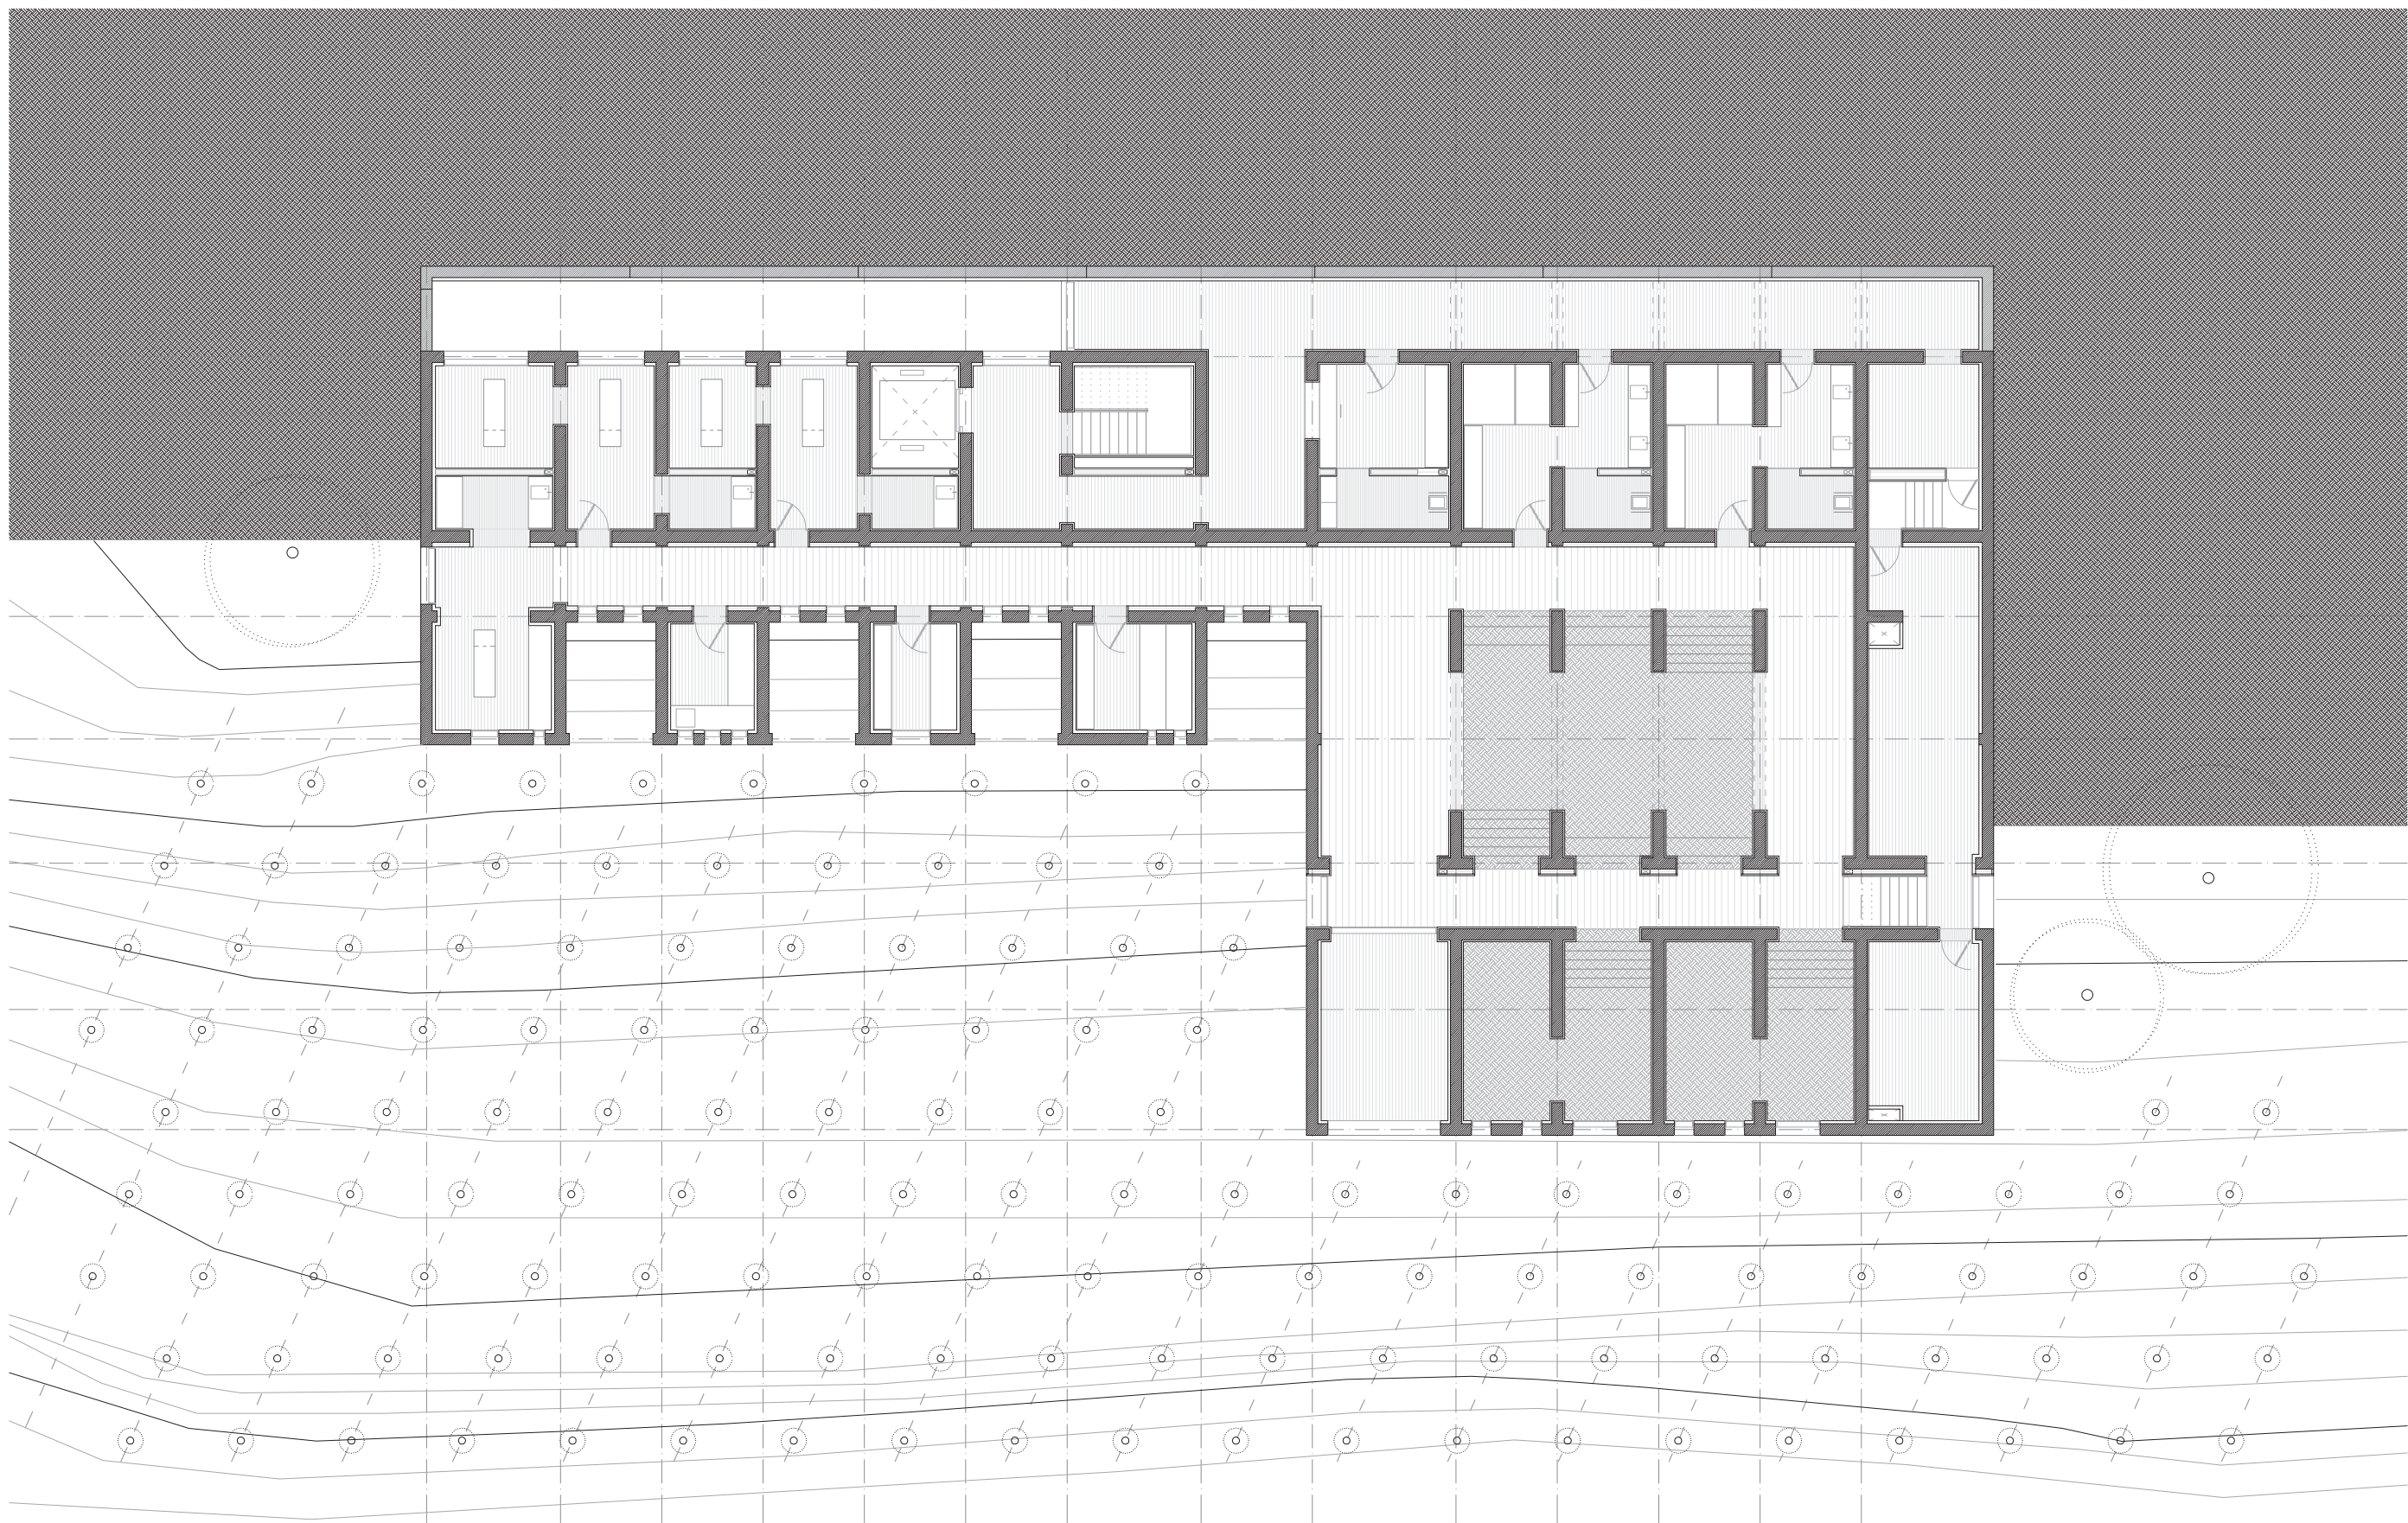

PLANTA BAJA PREEXISTENCIA:
RECEPCIÓN, RESTAURANTE-CAFETERÍA E 1/200

