



HOTEL: PLANTA GENERAL E 1/200

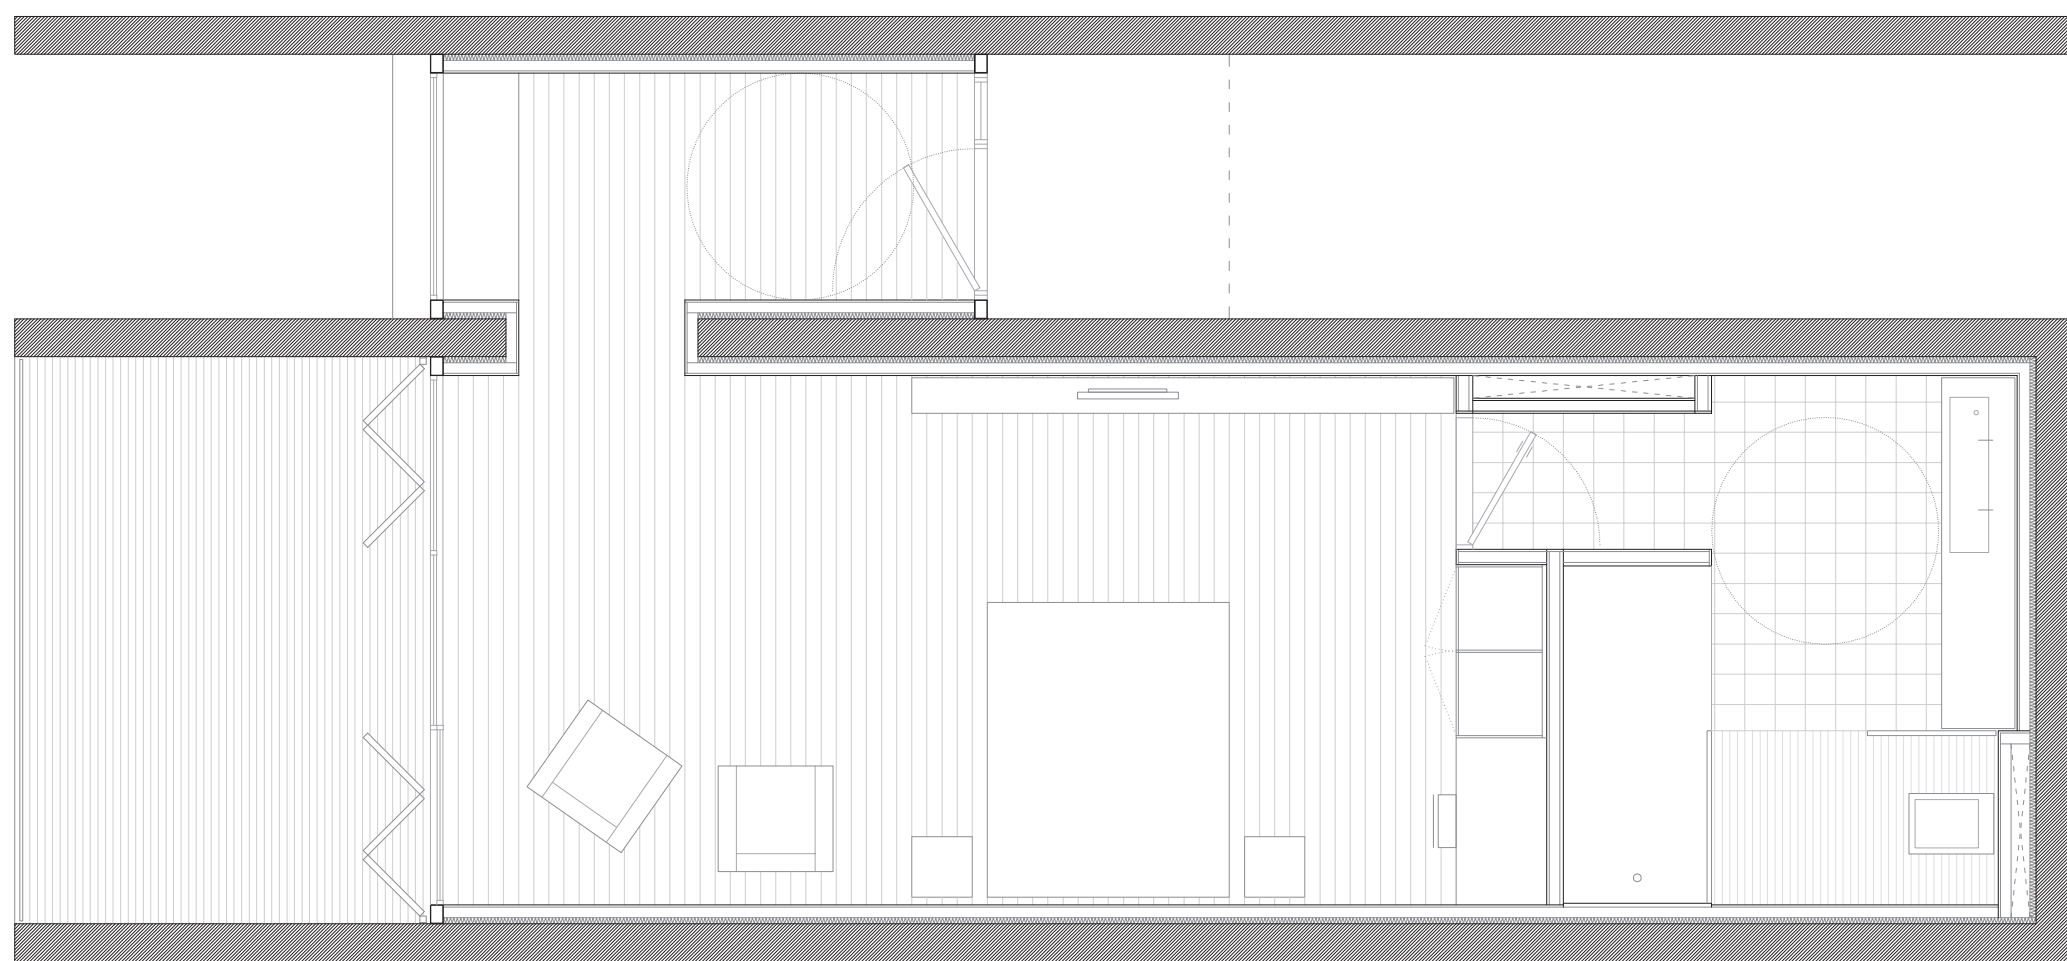

HOTEL: HABITACIÓN TIPO E 1/50

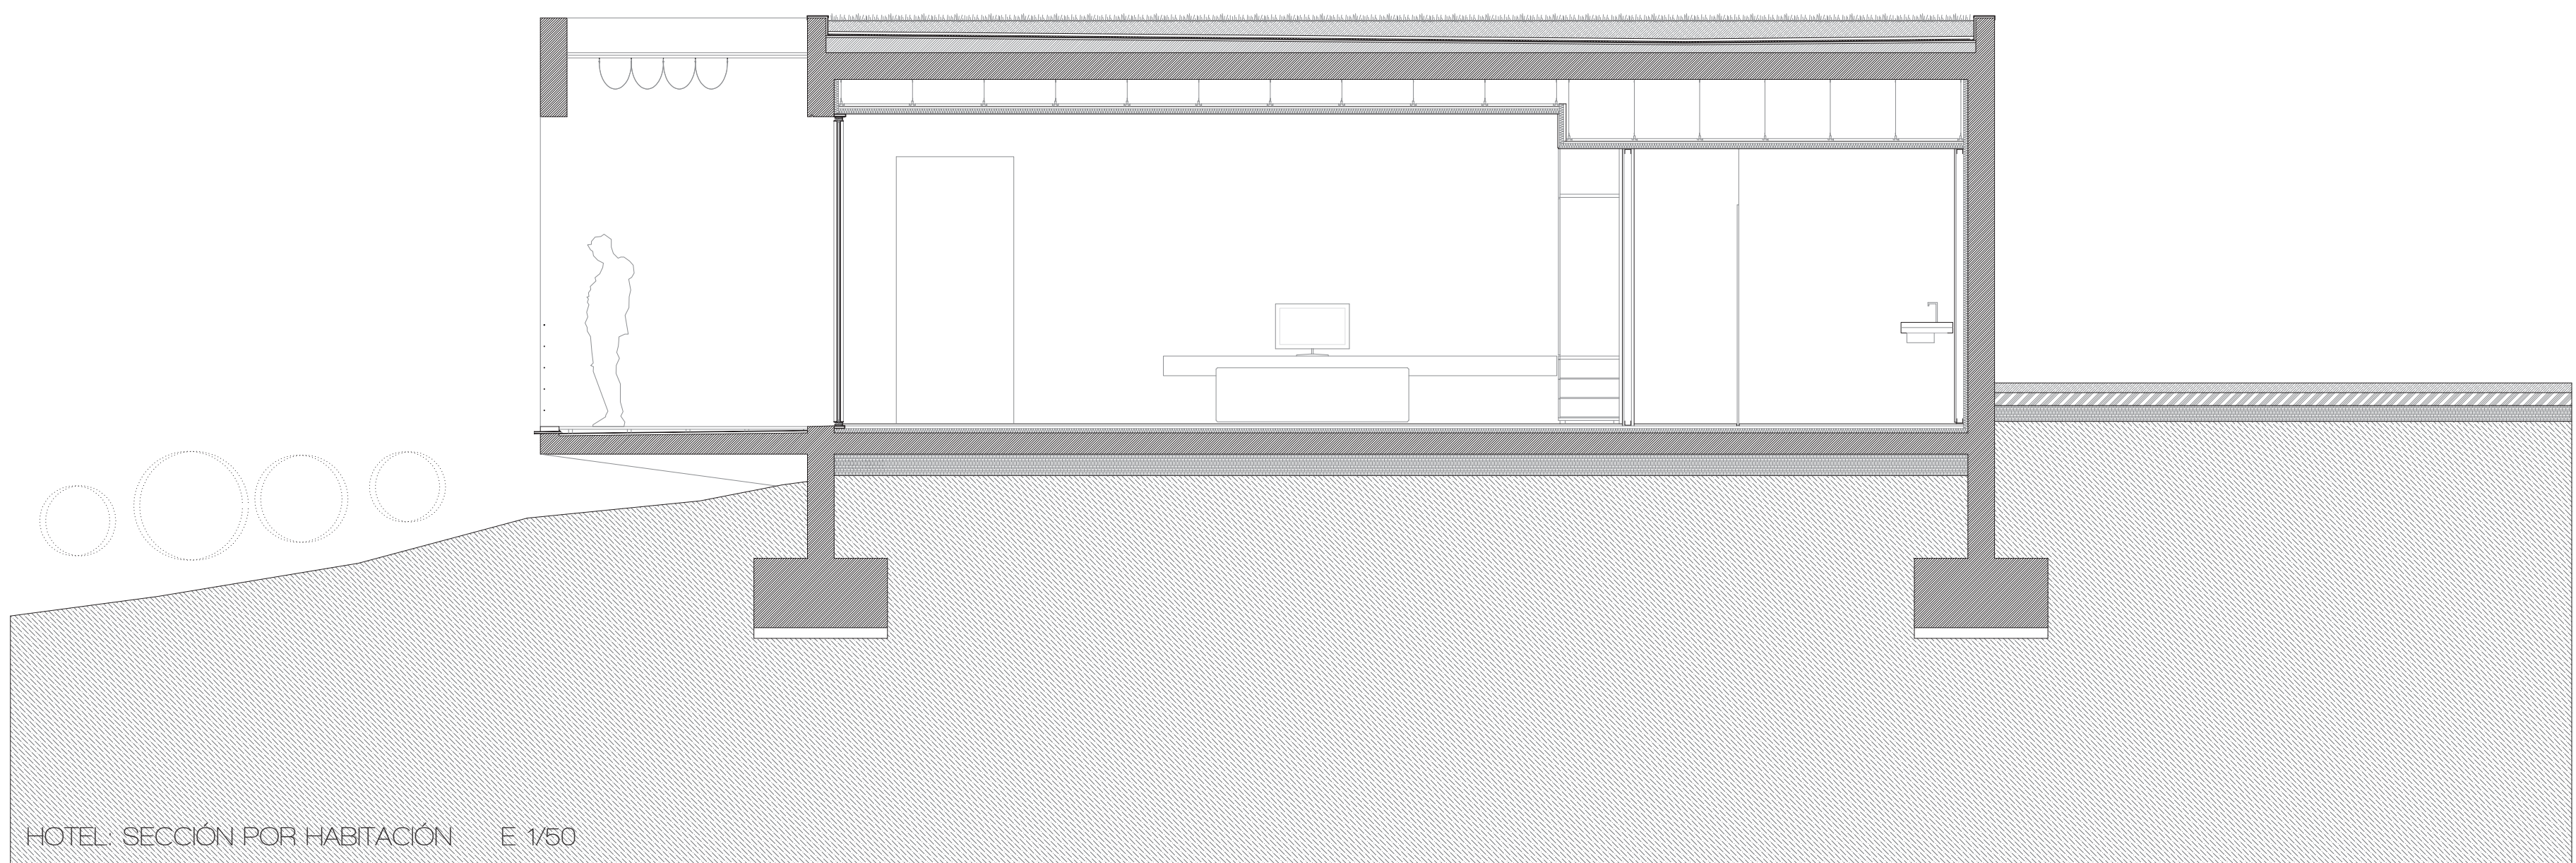

HOTEL: SECCIÓN POR HABITACIÓN E 1/50