



DETALLES CONSTRUCTIVOS PREEXISTENCIA E 1/10

LEYENDA DE MATERIALES PARA EL SPA, RESTAURANTE-CAFETERÍA

- 1 CHAPA GRECADA
- 2 AISLAMIENTO TÉRMICO LANA DE ROCA
- 3 HORMIGÓN DE PENDIENTE
- 4 LÁMINA IMPERMEABLE BITUMINOSA
- 5 LÁMINA DRENANTE
- 6 GEOTEXTIL LÁMINA ANTIPUNZONANTE
- 7 CAPA DE ARENA 3CM
- 8 TIERRA VEGETAL (MÍNIMO 10 CM)
- 9 GRASA
- 10 CANALÓN RECOGIDA DE AGUAS
- 11 REJILLA PLANA
- 12 REMATE SUPERIOR PERIL CONFORMADO
- 13 PREEXISTENCIA DEPÓSITO DE HORMIGÓN
- 14 SUBESTRUCTURA METÁLICA FALSO TECHO
- 15 FALSO TECHO
- 16 CARPINTERÍA DE ALUMINIO DE HOJA ABATIBLE
- 17 VIDRIO CLIMATIZABLE ACRISTALAMIENTO
- 18 PERNO DE ANCLAJE DE LA ESTRUCTURA
- 19 TABLÓN PLADUR
- 20 URNE ESTRUCTURAL DE CUBIERTA
- 21 LUCERNA ESTRUCTURAL DE MADERA LAMINADA
- 22 VIDRIO CLIMATIZABLE ACRISTALAMIENTO
- 23 ENFOSCADO DE MORTERO
- 24 ACABADO DE CEMENTO MICROFLOOR AQUA GRIS 3CM
- 26 MARCO PERIMETRAL HUECO DE FACHADA
- 27 GOTERÓN
- 28 TIERRA VEGETAL
- 29 BASE GRANULAR COMPACTADA
- 30 PERIL L
- 31 VIDRIO CLIMATIZABLE ACRISTALAMIENTO
- 32 MURO CONTENCIÓN
- 33 LÁMINA IMPERMEABLE BITUMINOSA
- 34 LÁMINA DRENANTE POLIÉTFENO DE ALTA DENSIDAD CON NÓDULOS
- 35 LÁMINA LTRANTE
- 36 VERTEDOR AGUAS CHAPA DOBLADA
- 37 FLETA DE REMATE
- 38 AISLAMIENTO TÉRMICO LANA DE ROCA
- 39 MORTERO DE REGULACIÓN
- 40 SUELO RADIANTE REFRIGERANTE
- 41 MORTERO DE REGULACIÓN ACABADO CEMENTO MICROFLOOR CONCRETO NEGRO 3MM
- 42 ENFOSCADO DE MORTERO
- 43 CEMENTO MICROFLOOR AQUA GRIS 3MM
- 44 AISLAMIENTO TÉRMICO LANA DE ROCA
- 45 MARCO PERIMETRAL HUECO DE FACHADA
- 46 JUNTA DE SEPARACIÓN DE POLIESTIRENO EXPANDIDO 3CM
- 47 ZAPATA CORRIDA
- 48 RELLENO DE GRAVAS
- 49 TUBO DE DRENAJE
- 50 FORJADO SANITARIO DE VIGUETAS DE HORMIGÓN
- 51 PIEDRA NEGRA
- 52 CANALÓN PARA DEPURADORA PISCINA
- 53 MURETE PORTANTE DE BLOQUES DE HORMIGÓN
- 54 ENFOSCADO HIDRÓFUGO CON ACABADO DE CEMENTO MICROFLOOR AQUA 3MM

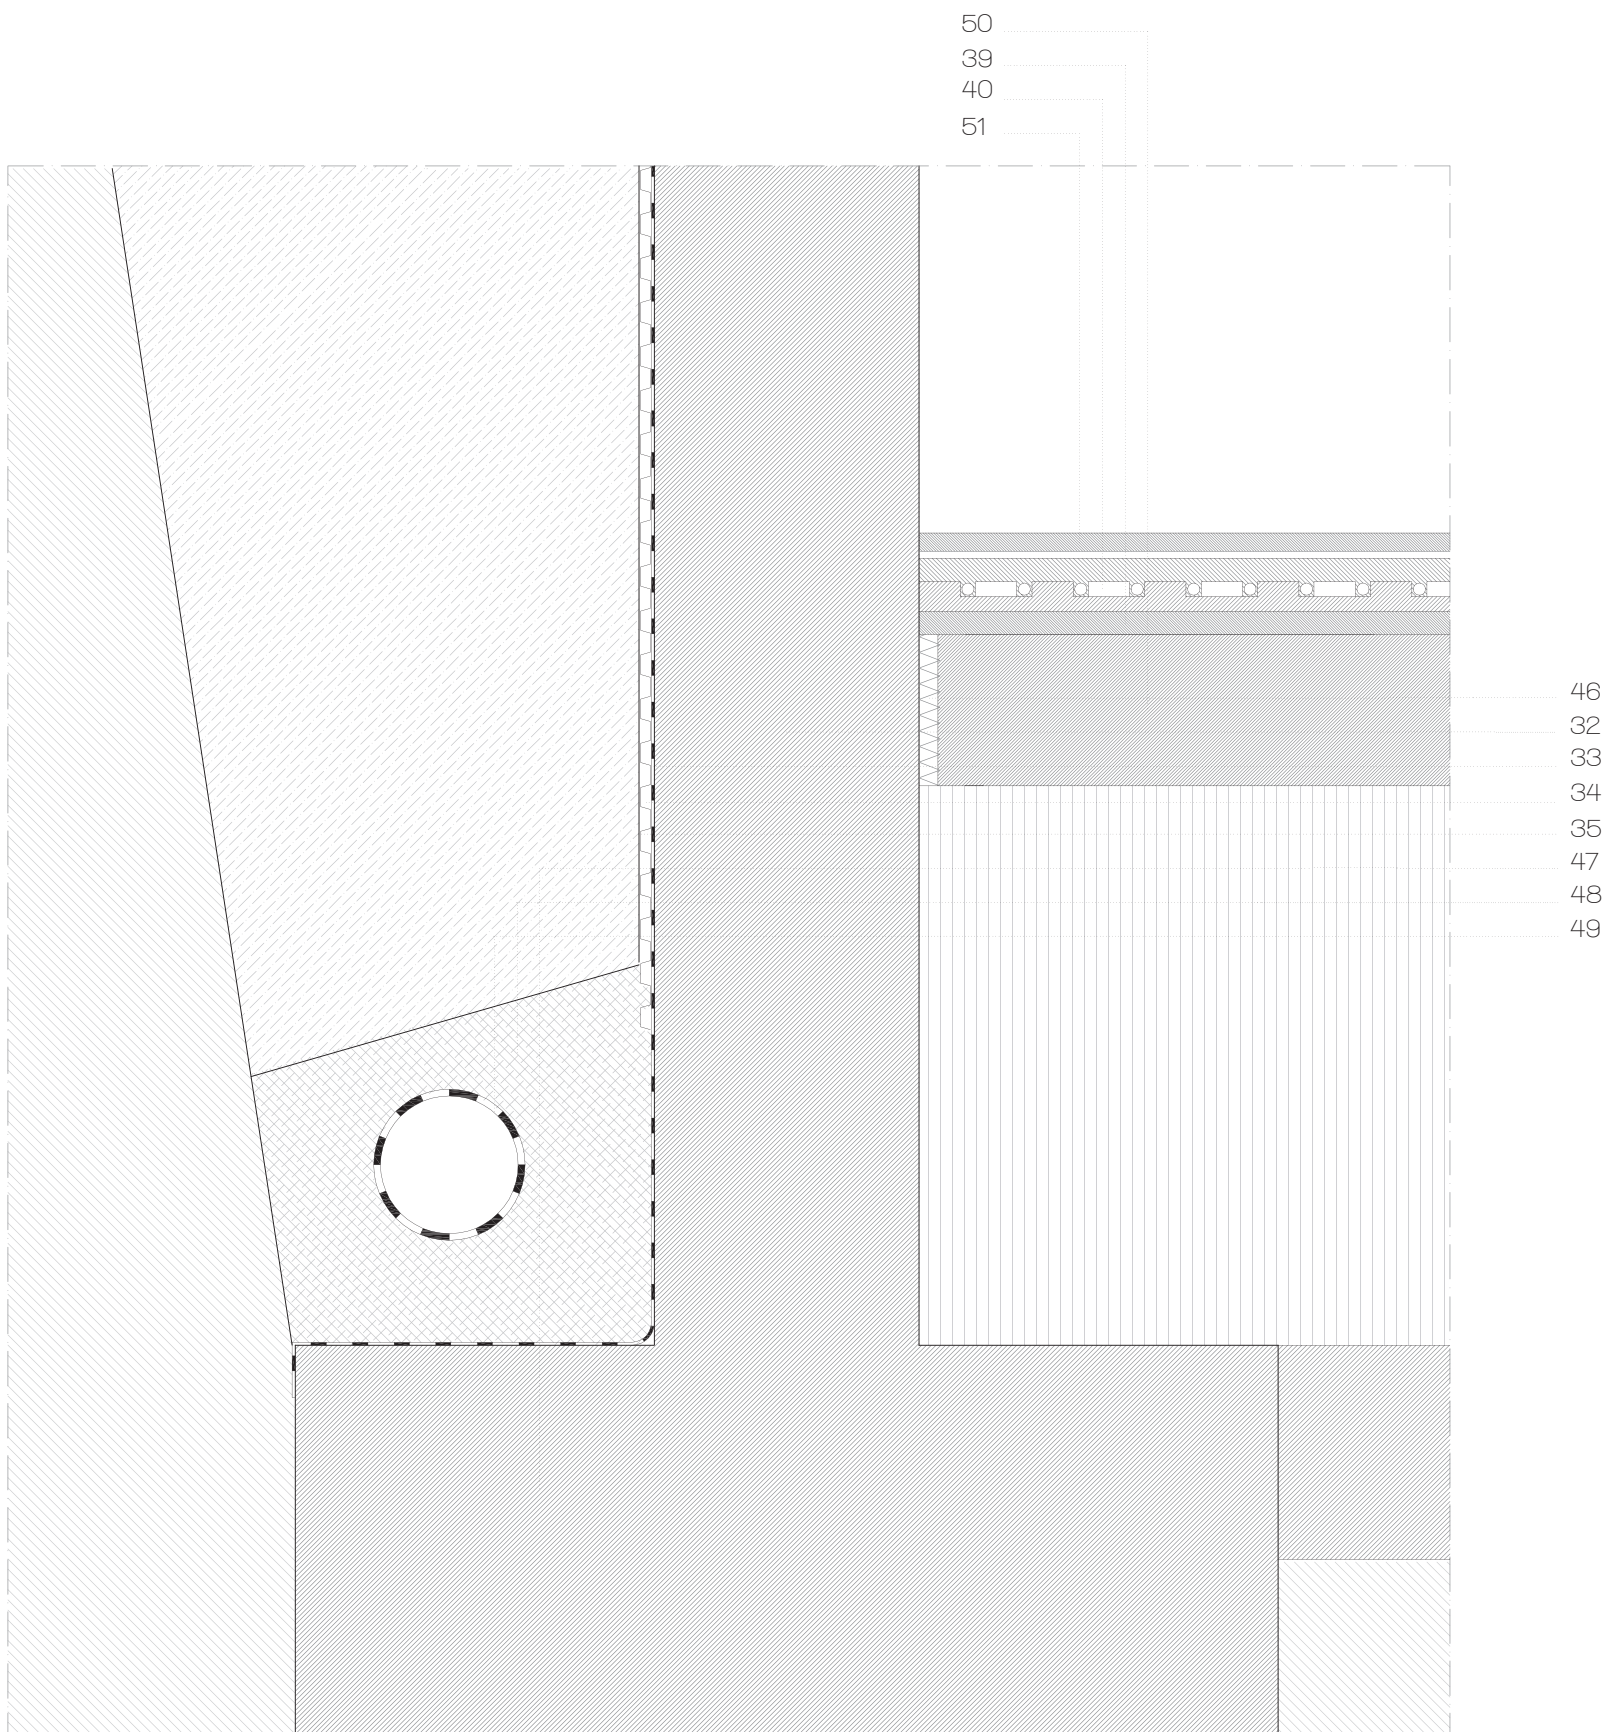

DETALLE 6

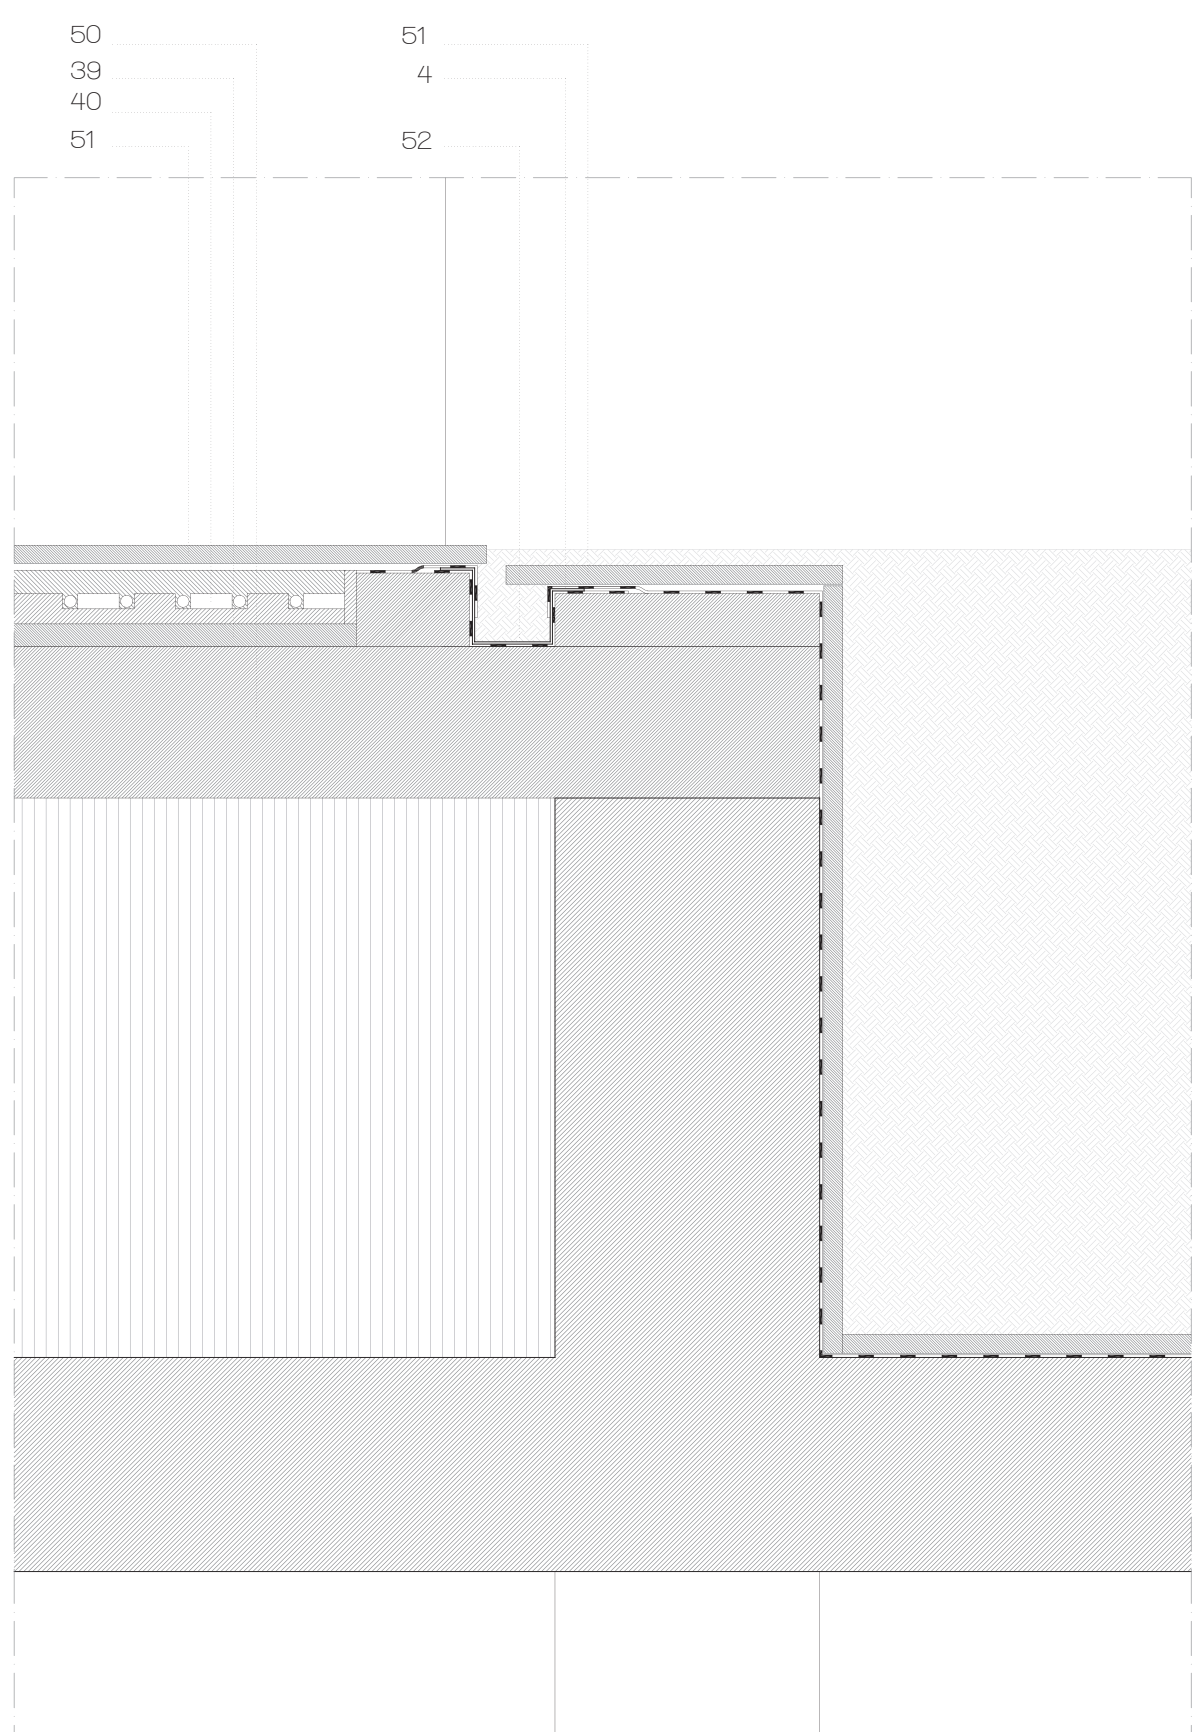

DETALLE 7