

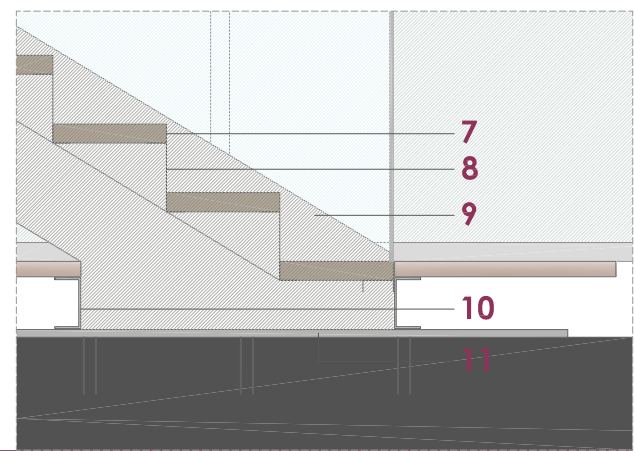
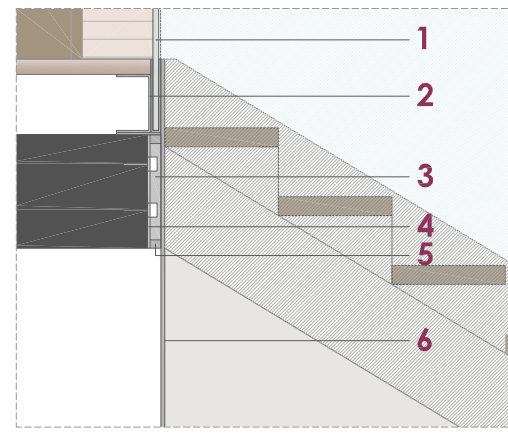
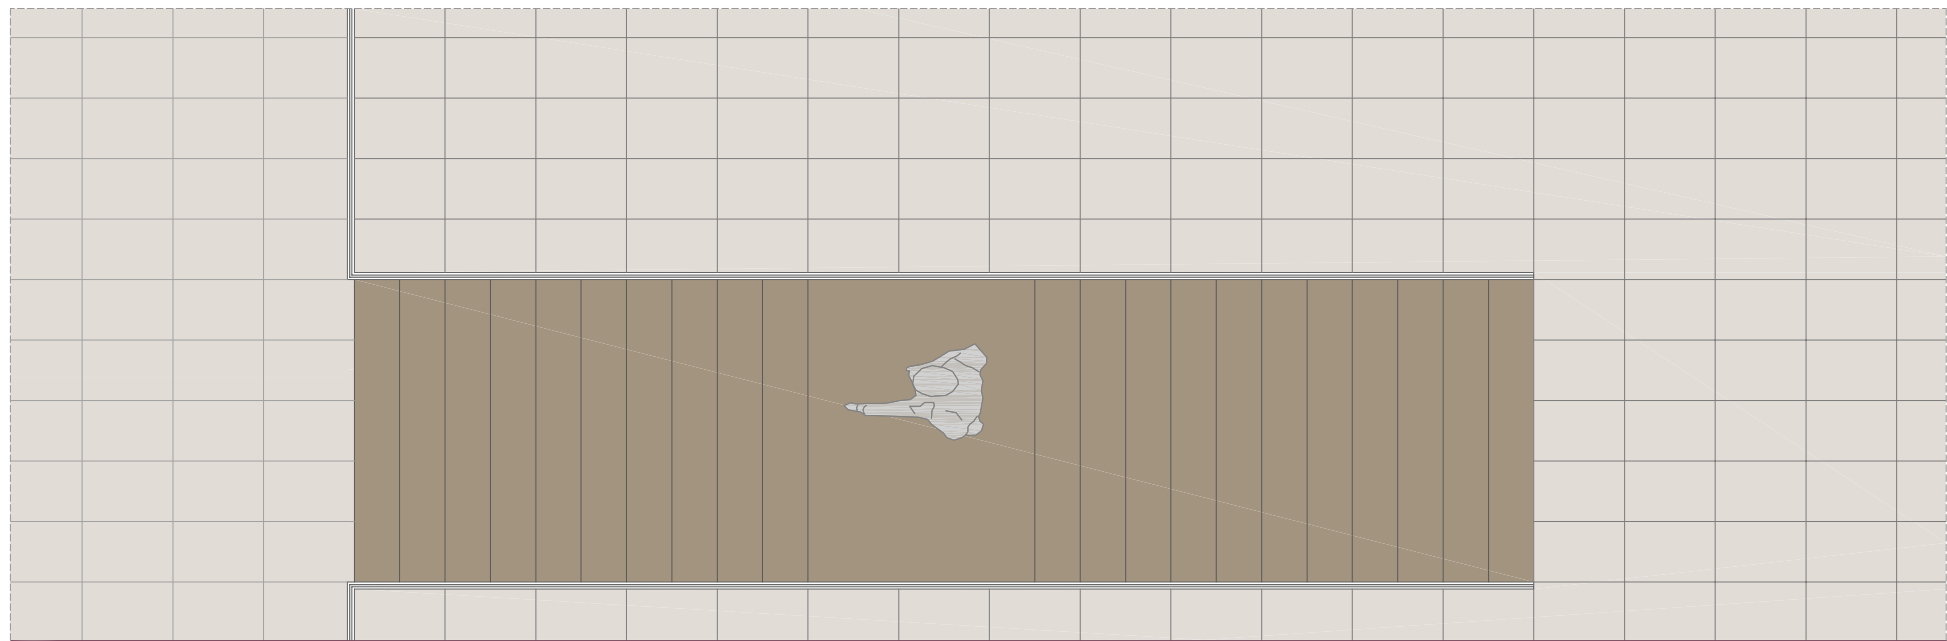
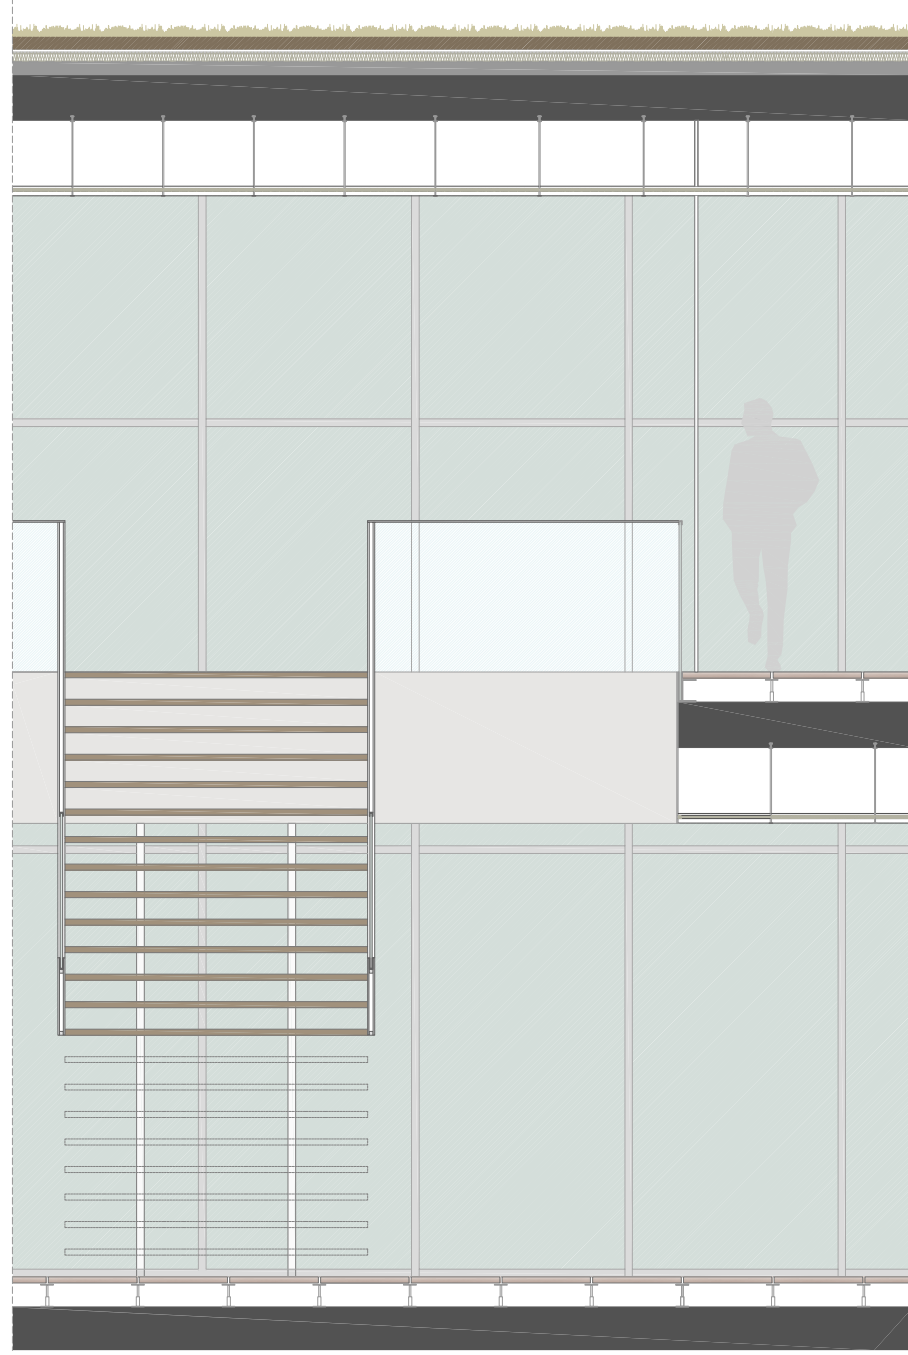


CENTRO DE PRODUCCIÓN MUSICAL EN VALENCIA

123456

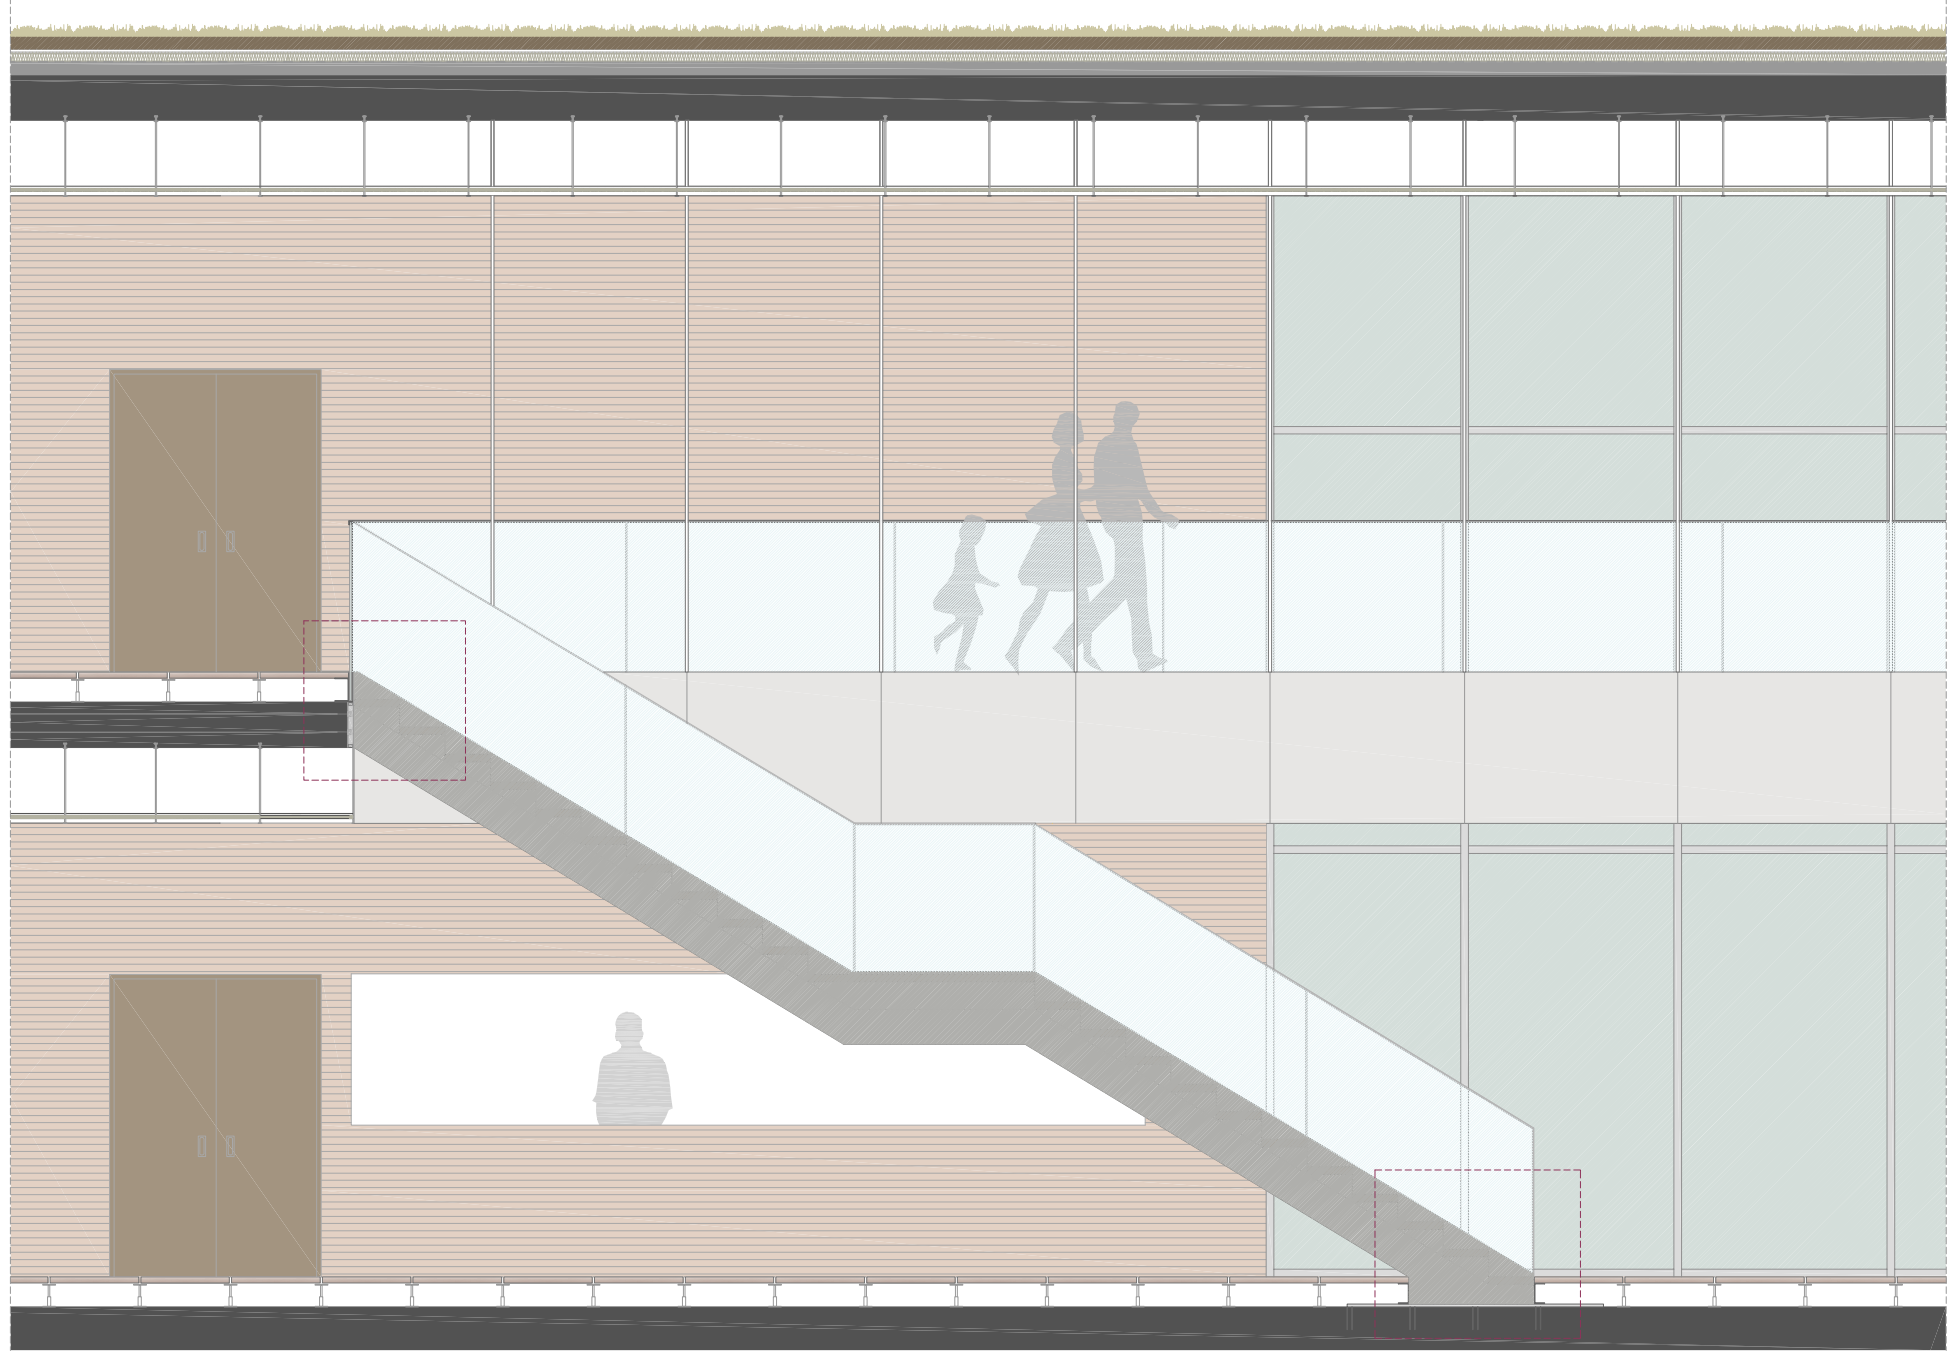

DETALLE ESCALERA HALL E:1/50 1/20

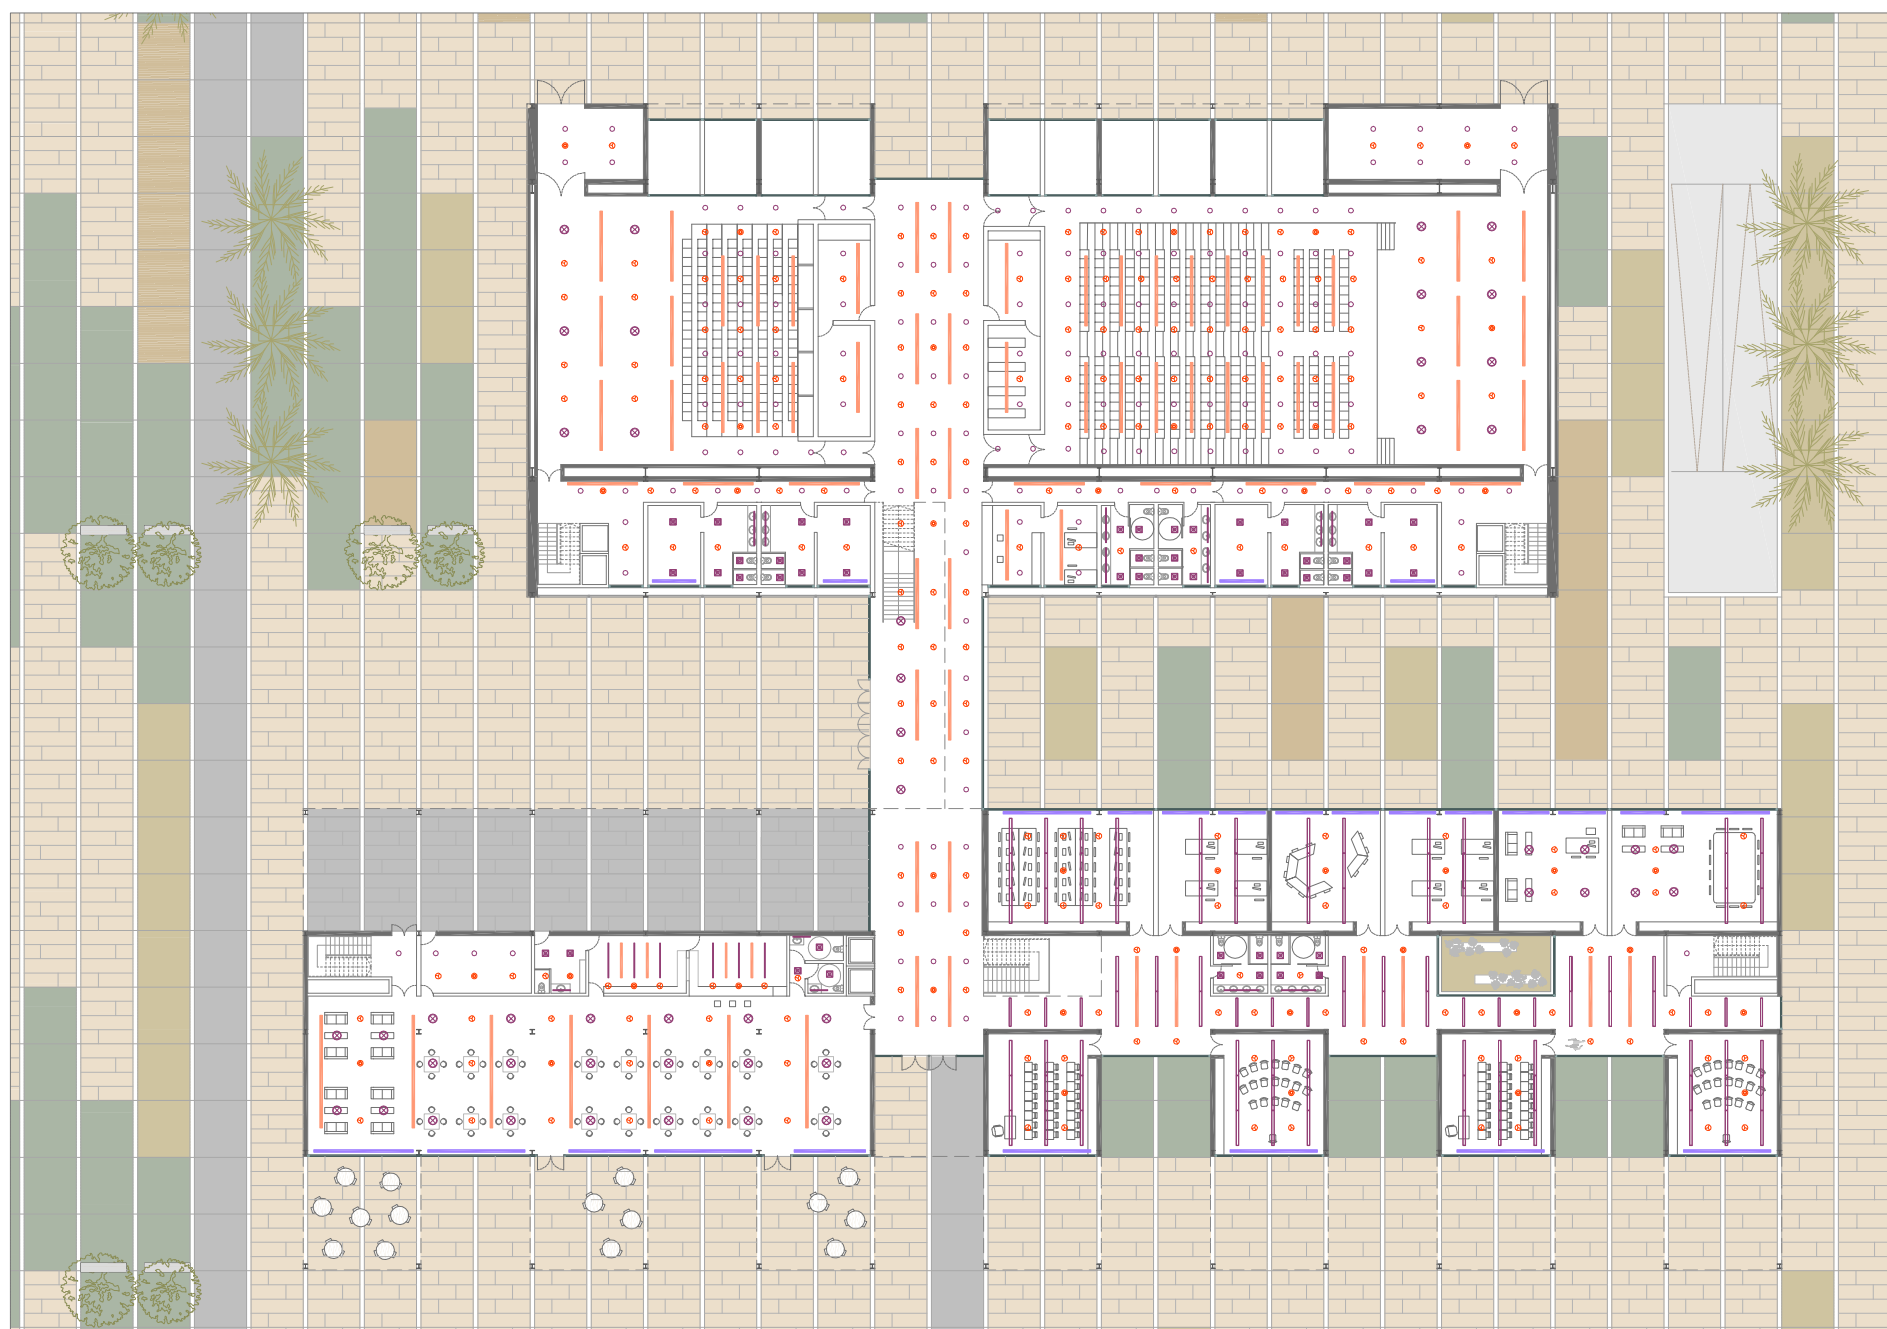

COORDINACION INSTALACIONES EN TECHO P. BAJA 1/500

CLIMATIZACIÓN





- Rejilla impulsión en canto de falso techo
- Rejilla impulsión por falso techo_D

INCENDIOS

- Rociador de techo
- Detector de humos


ILUMINACIÓN

- Luminaria suspendida_A
- Luminaria fluorescente slotlight_C
- Luminaria lineal_tubo fluorescente baños
- Luminaria empotrada_B
- Luminaria empotrada downlight
- Luminaria empotrada antihumedad para baños_E

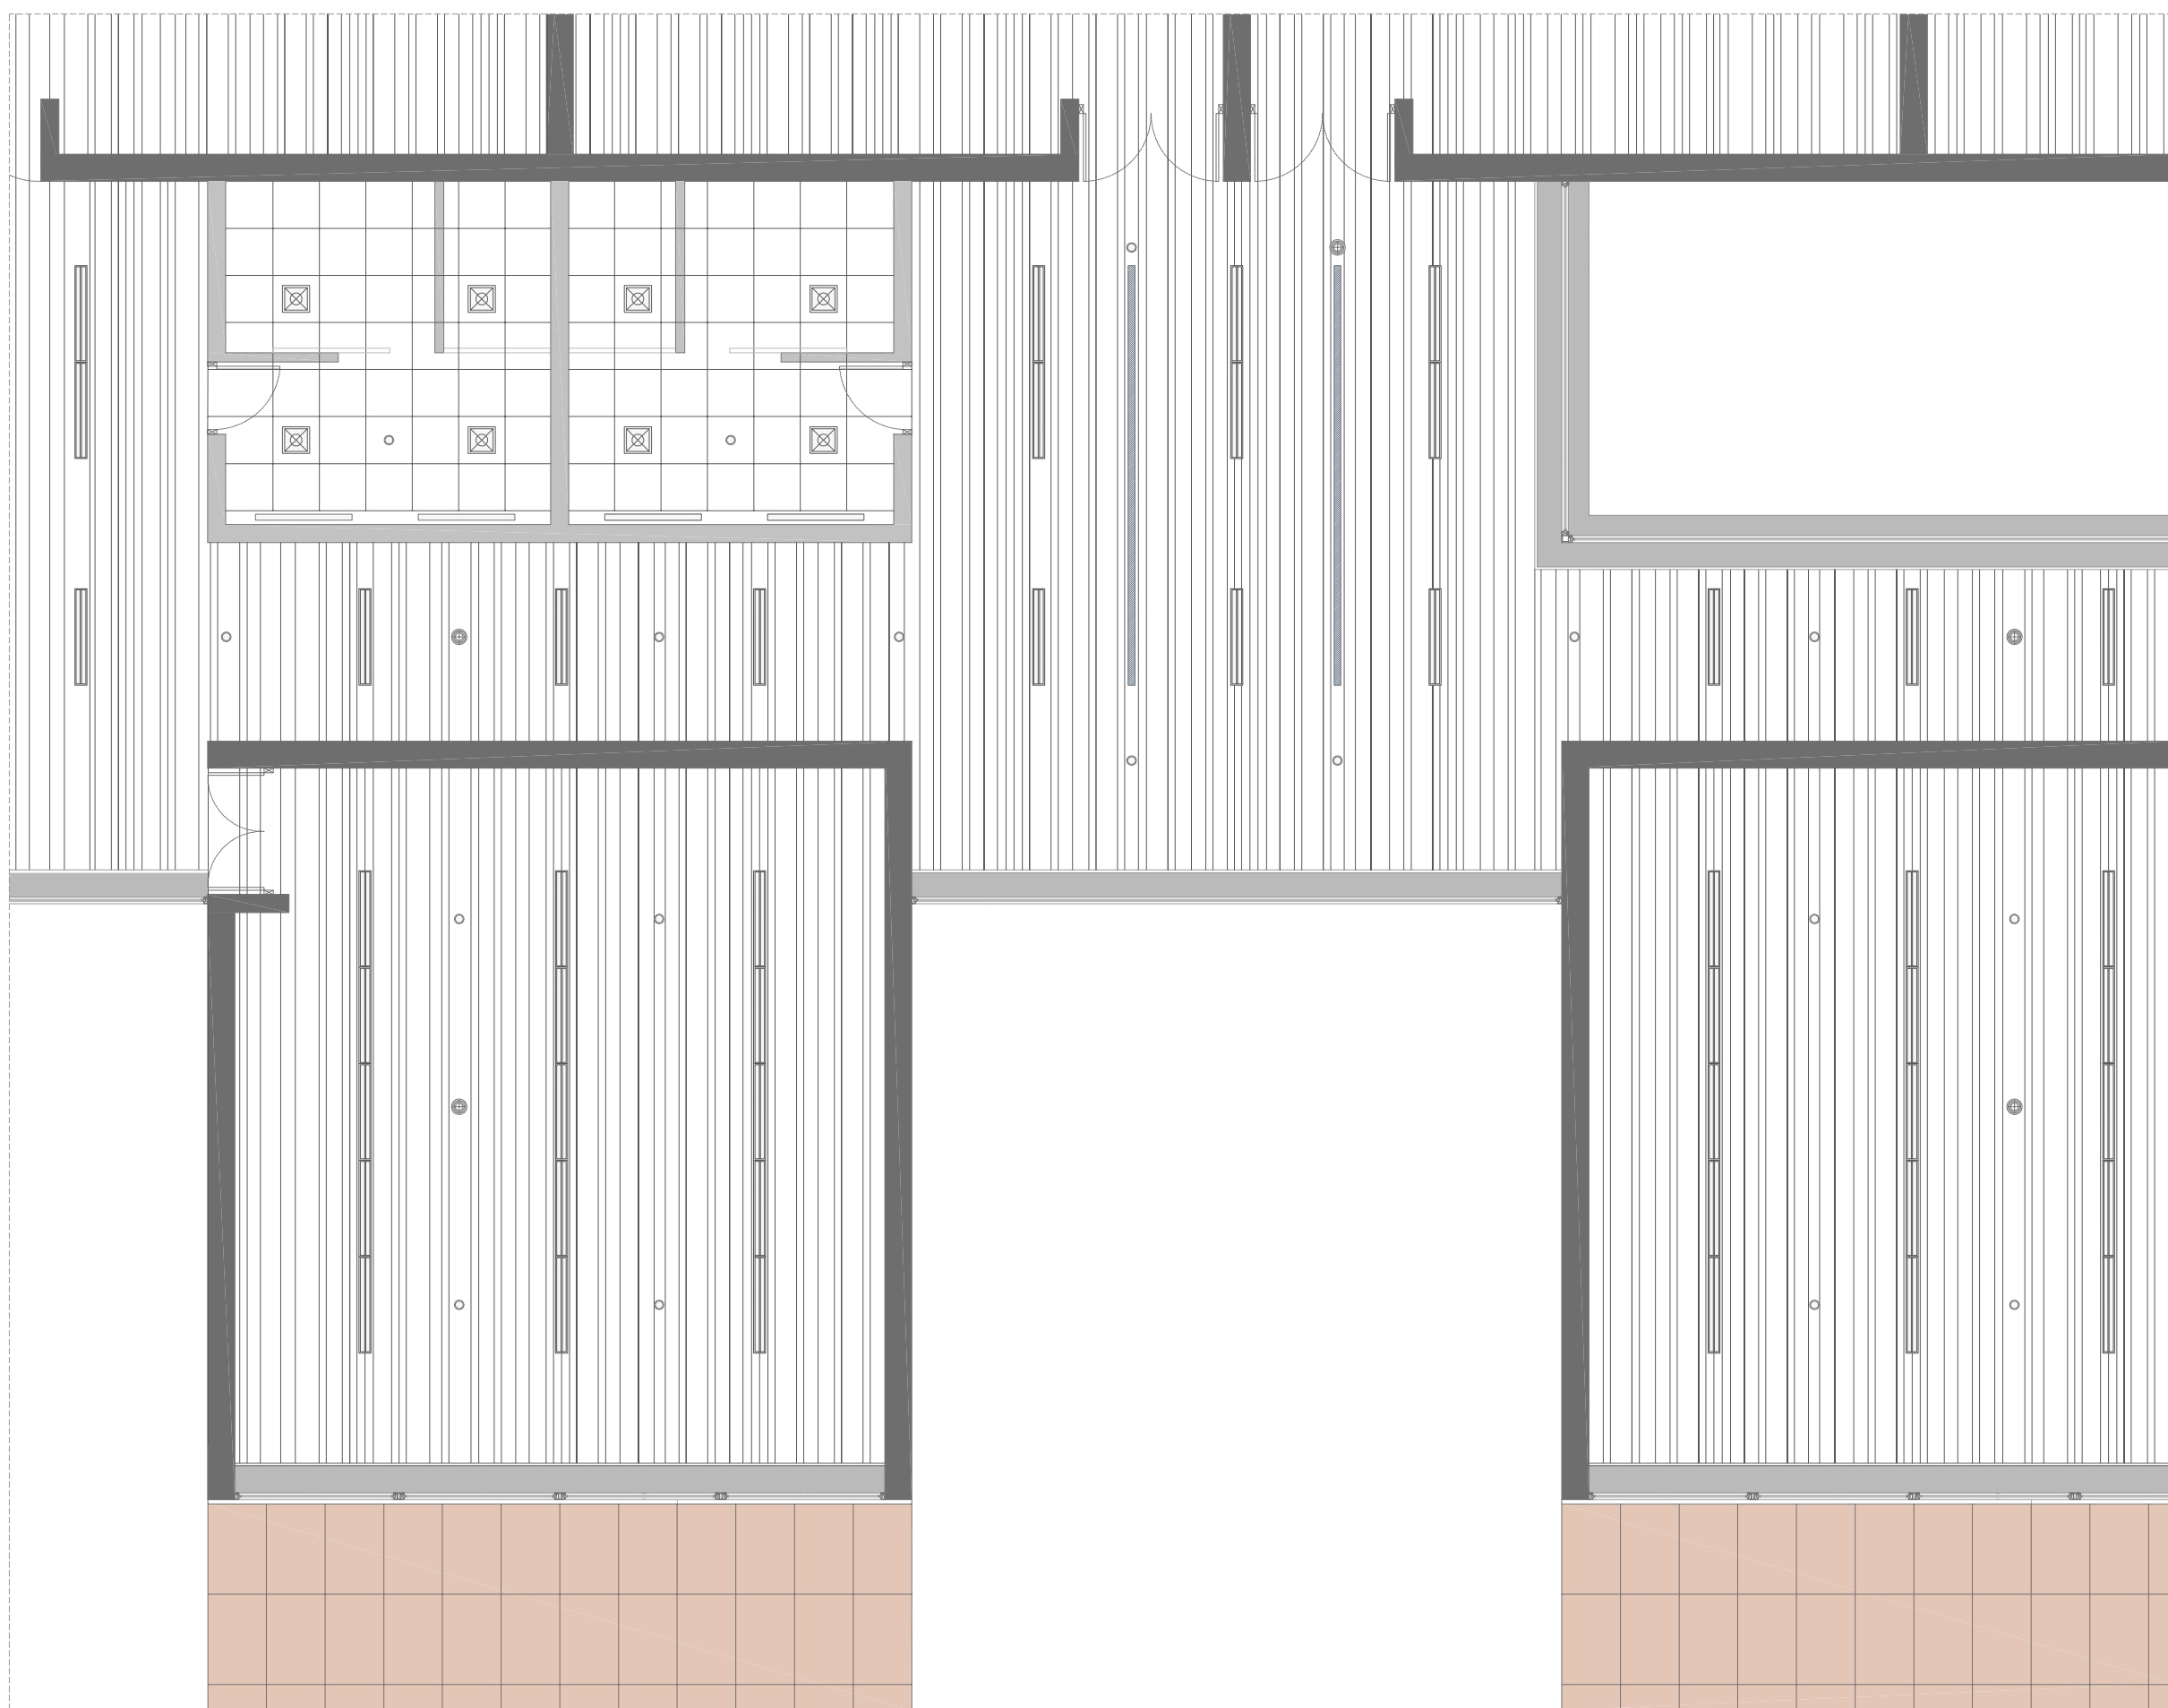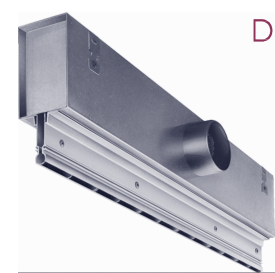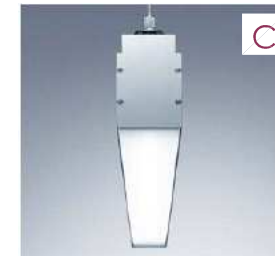
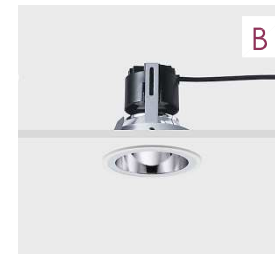


DETALLE TECHO AULAS FORMACION, CORREDOR Y BAÑOS 1/75

Difusor de ranura TROX_D

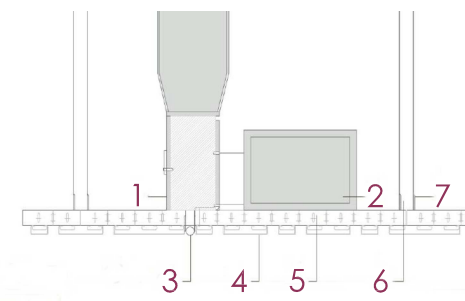

- Plenum de conexión de red de aire climatizado
- Conducto de aire
- Difusor de ranura TROX
- Falso techo lamas metálicas KNAUF
- Perfil de soporte para clipaje de las lamas metálicas
- Pieza para cuelgue de perfil de soporte

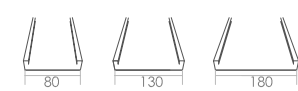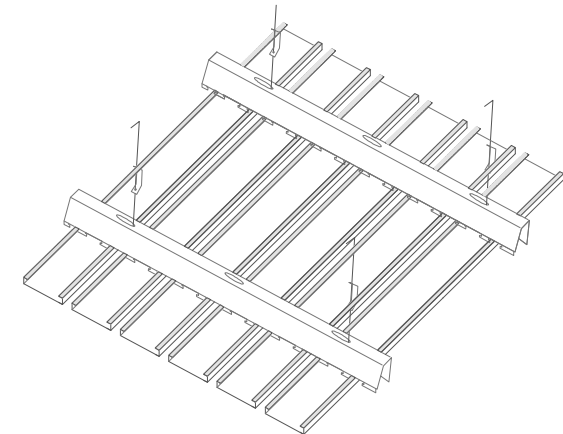

Detalle sujeción del falso techo de las aulas y del corredor:
Lamas metálicas Knauf compact

CLIMATIZACIÓN

- Rejilla impulsión por falso techo_4

INCENDIOS

- Rociador de techo
- Detector de humos

ILUMINACIÓN

- Luminaria fluorescente slotlight
- Luminaria lineal_tubo fluorescente baños
- Luminaria empotrada antihumedad para baños

- Vidrio laminado de seguridad.
- Soporte metálico en forma de "U".
- Montante vertical(subestructura revestimiento).
- Placa de anclaje atornillada.
- Travesaño horizontal (subestructura revestimiento).
- Panel metálico de revestimiento.
- Peldaño de madera maciza.
- Chapa de acero perforada como contrahuella. Soldada a la zanca.
- Plancha de acero.
- Perfil de acero en "U" soporte en los extremos de la escalera.
- Placa de acero anclada al forjado.

