


plantas primera y segunda e. 1/250

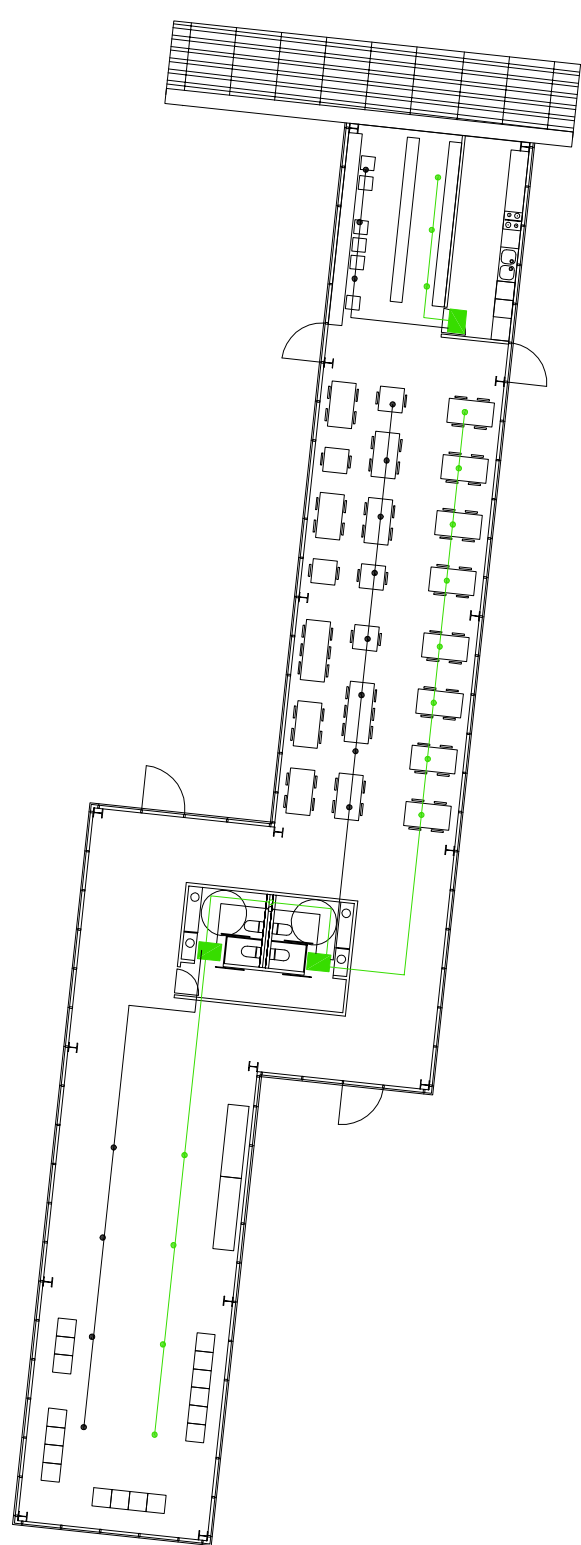

planta baja e. 1/250

- LEYENDA CLAMATIZACION
- Bomba de Agua
 - Calentador
 - Circulo de los aguas
 - Circulo de Viento Segura
 - Circulo de Impulso
 - Circulo de Flujo
 - Dilador de Impulso
 - Dilador de Flujo
 - Tubo