


SECCIÓN ISLA

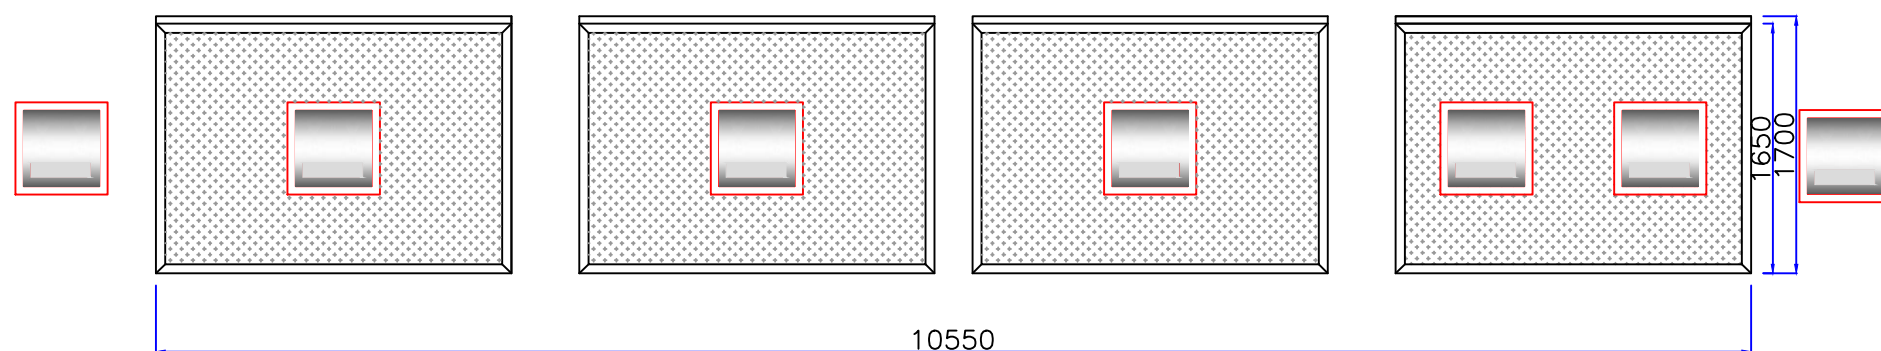

TAPA CONTENEDOR

	Universidad Pólitecnica de Valencia E.T.S.I CAMINOS, CANALES Y PUERTOS		
Estudio de puesta en marcha de una zona de trafico limitado y mejora de la movilidad peatonal en la ciudad de Torrent (Valencia)			
Maria Ros Esteve			
Mauro Flavio Fiore		Plano 3.8	
Junio, 2016		E: 1/50	
Islas contenedores subterraneos			