

ANEXOS





ESCUELA TÉCNICA SUPERIOR DE INGENIEROS DE CAMINOS,
CANALES Y PUERTOS
UNIVERSIDAD POLITÉCNICA
DE VALENCIA

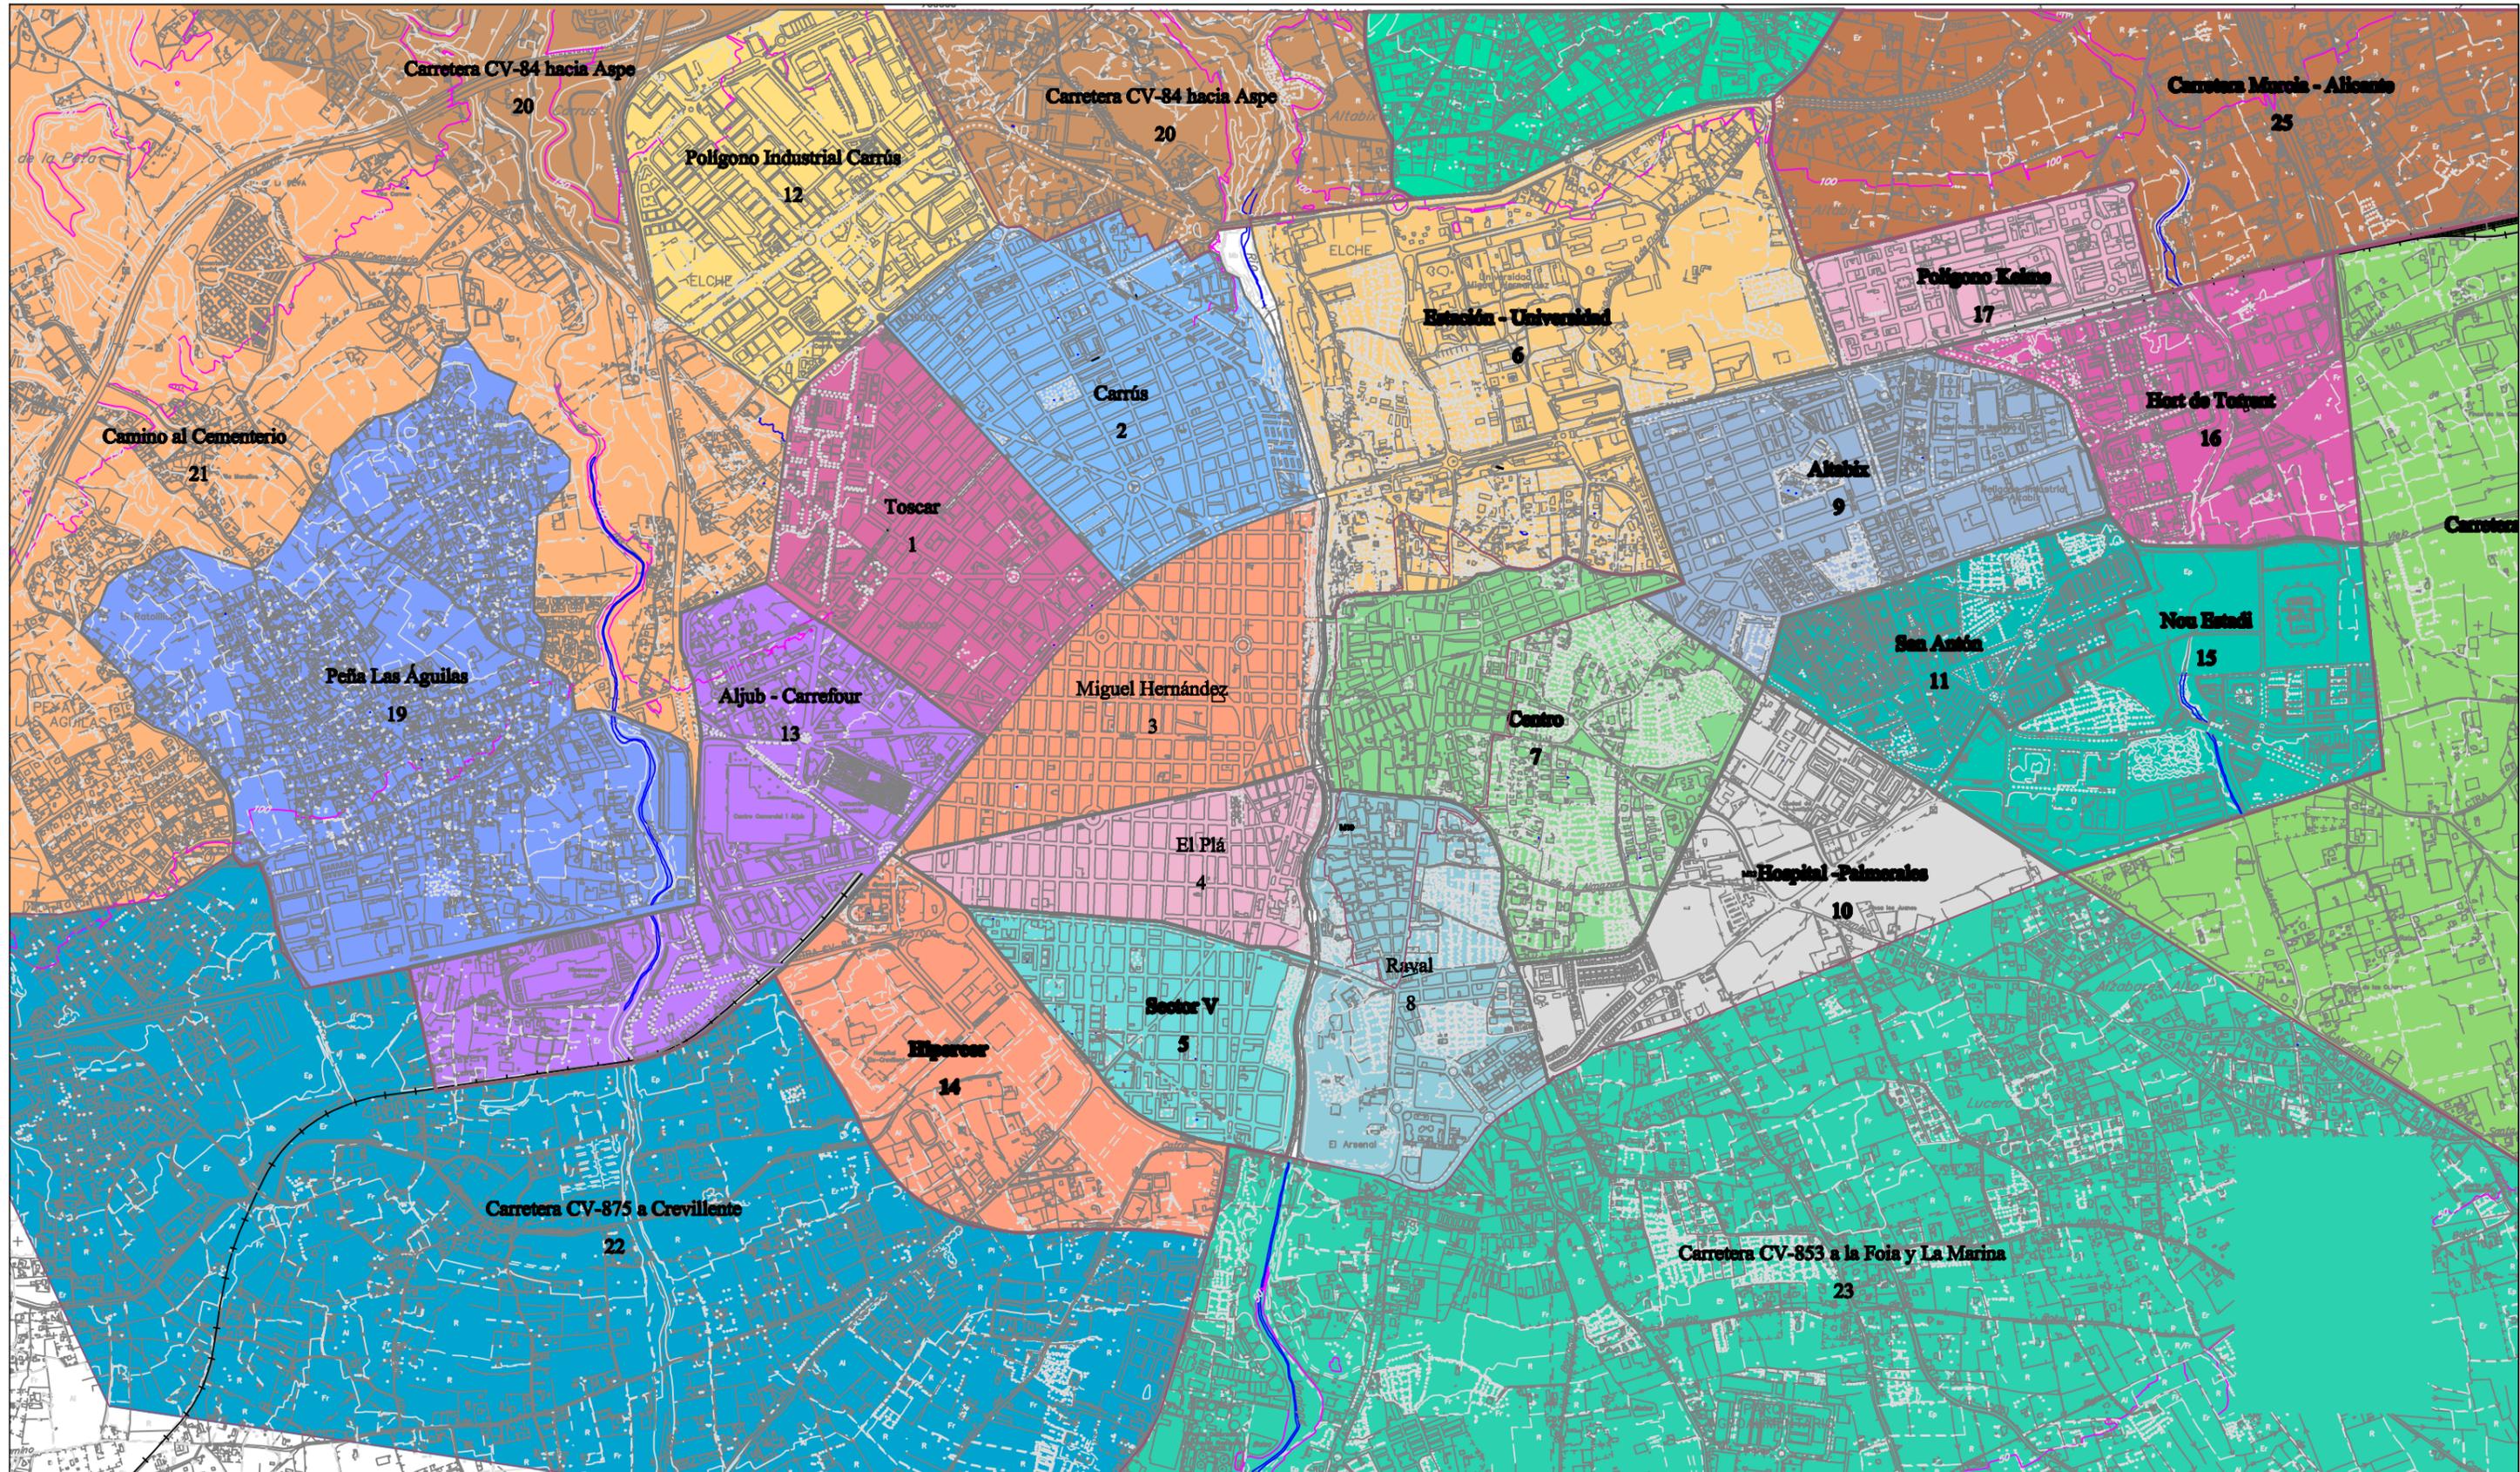

AUTORES DEL PROYECTO:
MARGUES RODILLA, M^CCARMEN

TUTOR DEL PROYECTO:
FLAVIO FIORE MAURO


TÍTULO DEL PROYECTO:
**ZONAS DE TRANSPORTE
(interiores y exteriores)**

ESCALA:
1:20
ORIGINAL A3

DESIGNACIÓN DEL PLANO:
ANEXO I

Nº DE PLANO:
1

FECHA:
Valencia,
Junio 2016

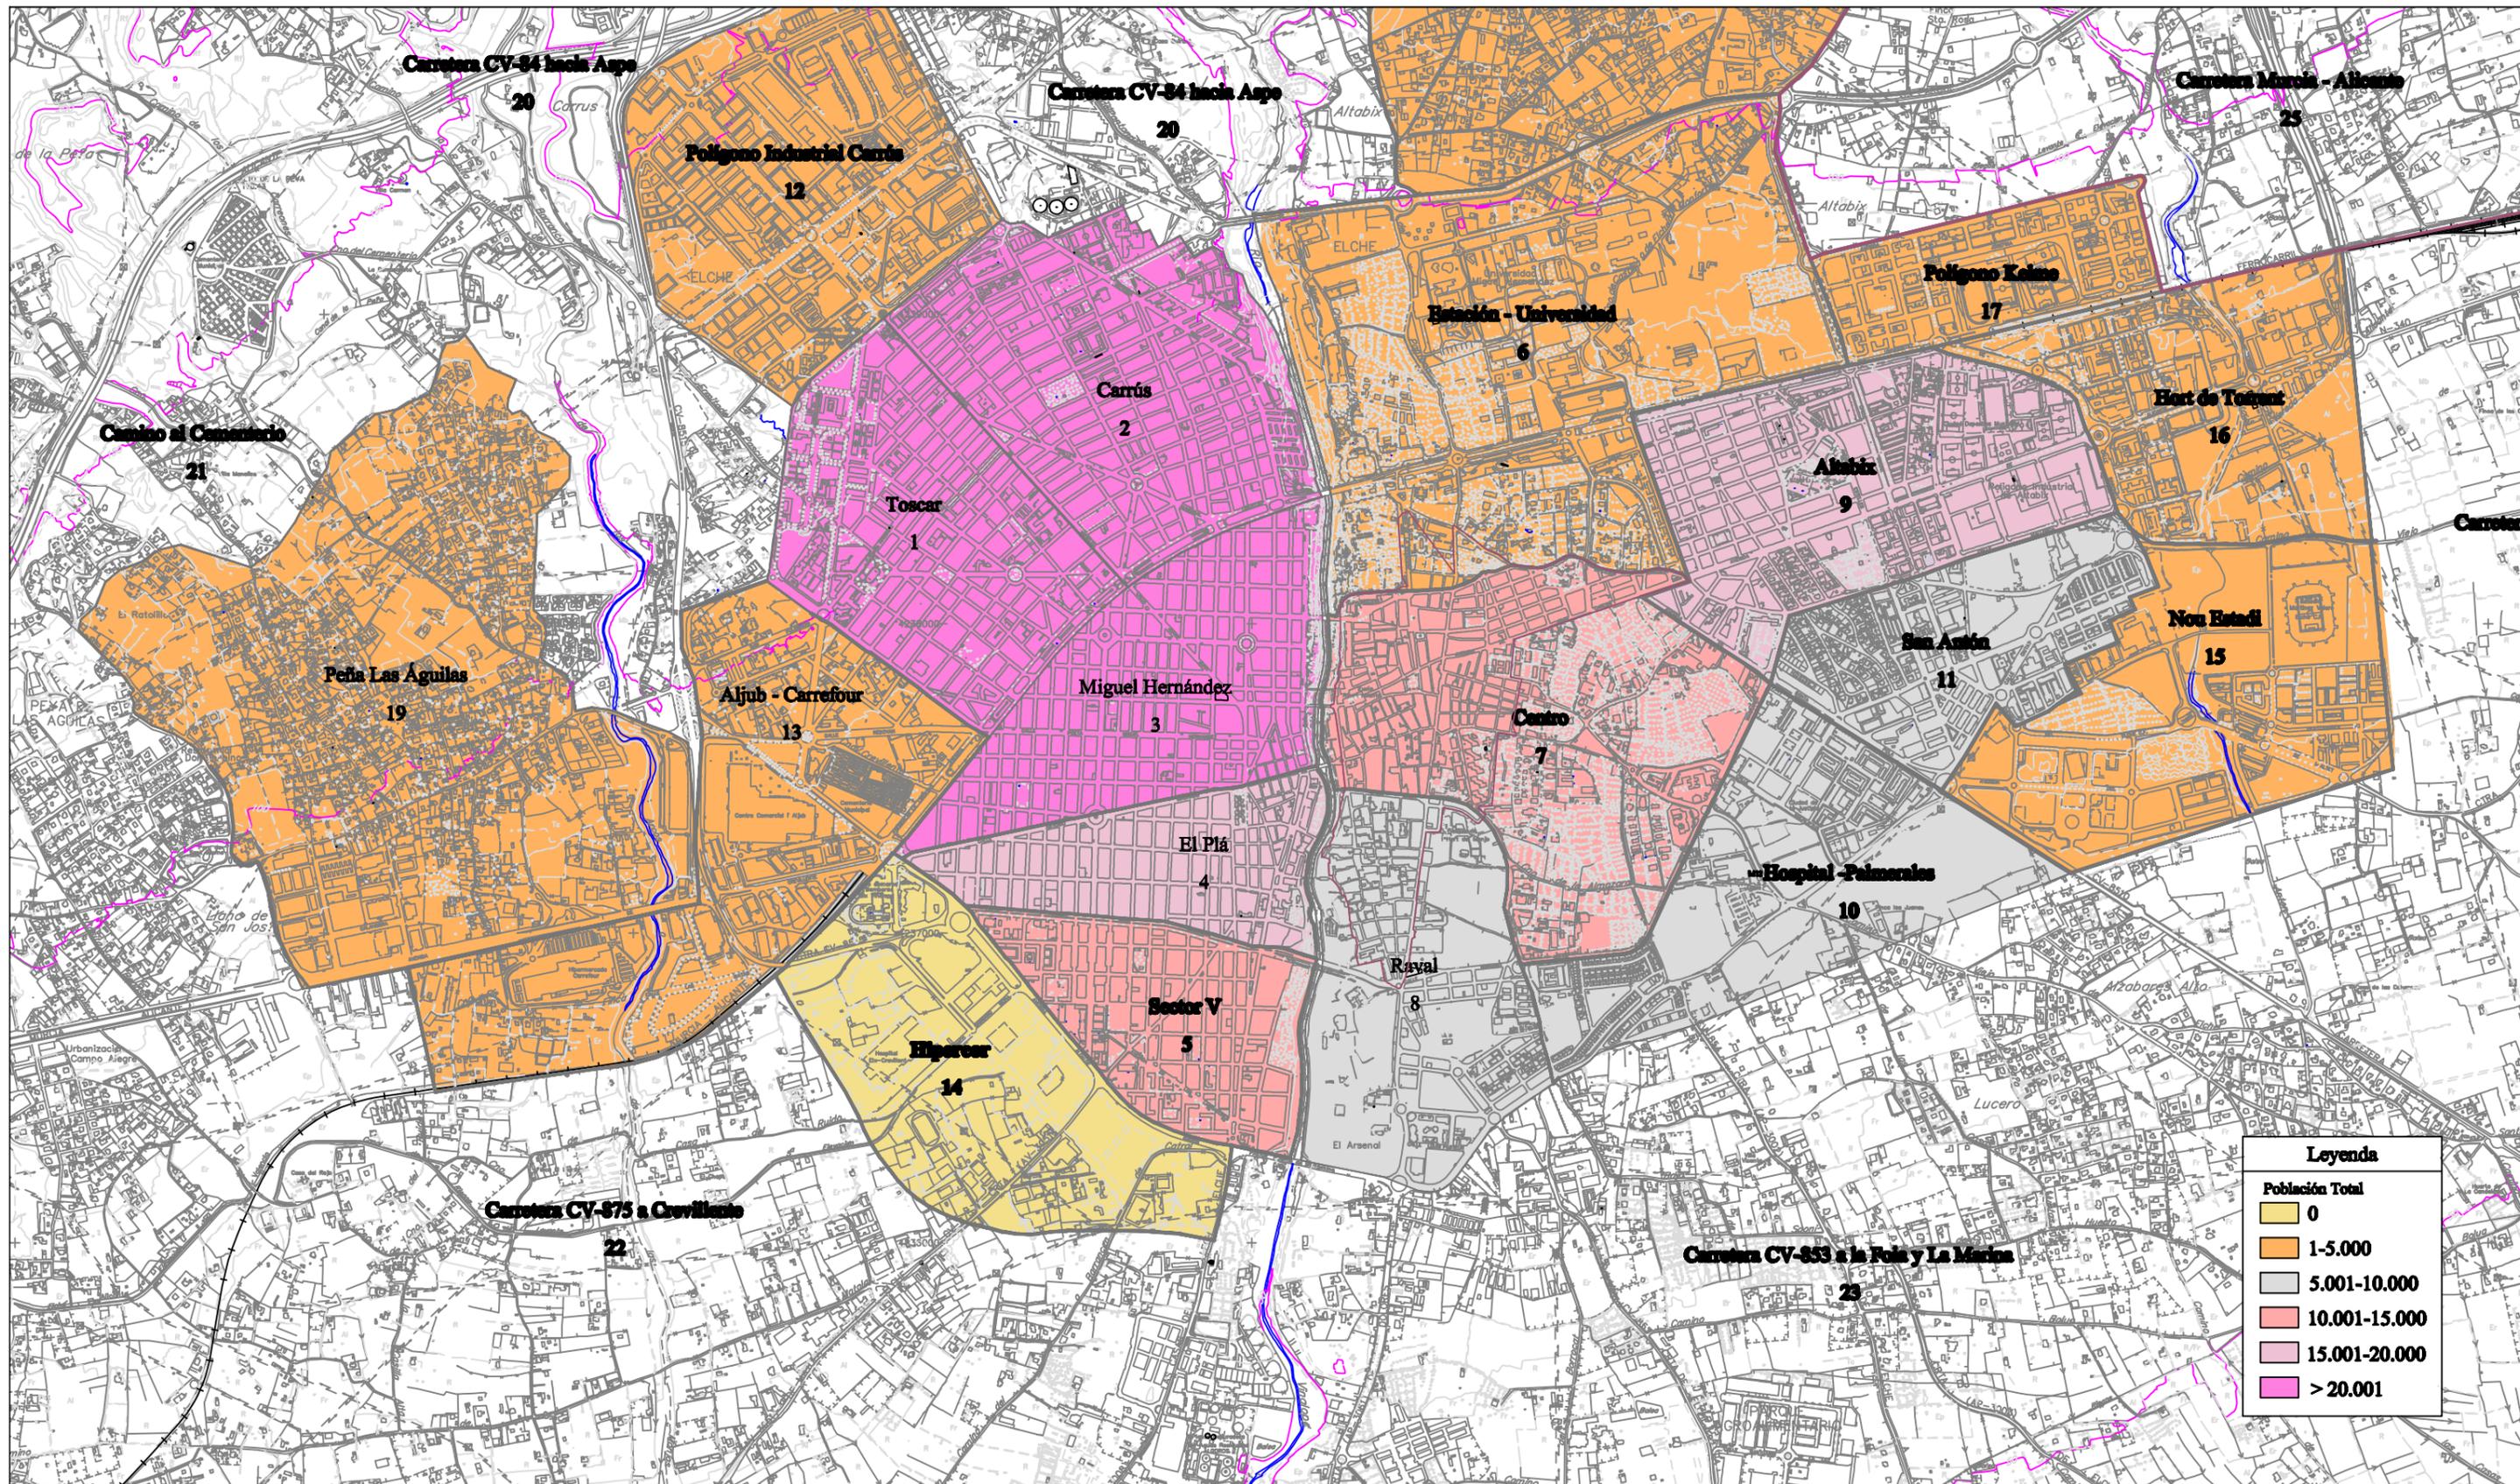

ESCUELA TÉCNICA SUPERIOR DE INGENIEROS DE CAMINOS,
CANALES Y PUERTOS
UNIVERSIDAD POLITÉCNICA
DE
VALENCIA



AUTORES DEL PROYECTO:
BARGUES RODILLA, M^CARMEN

TUTOR DEL PROYECTO:
FLAVIO FIORE, MAURO


TÍTULO DEL PROYECTO:
**Distribución de la Población Total
por Zonas de Transporte**

ESCALA:
1:20
ORIGINAL A3

DESIGNACIÓN DEL PLANO:
ANEXO II

Nº DE PLANO:
2

FECHA:
Valencia,
Junio 2016

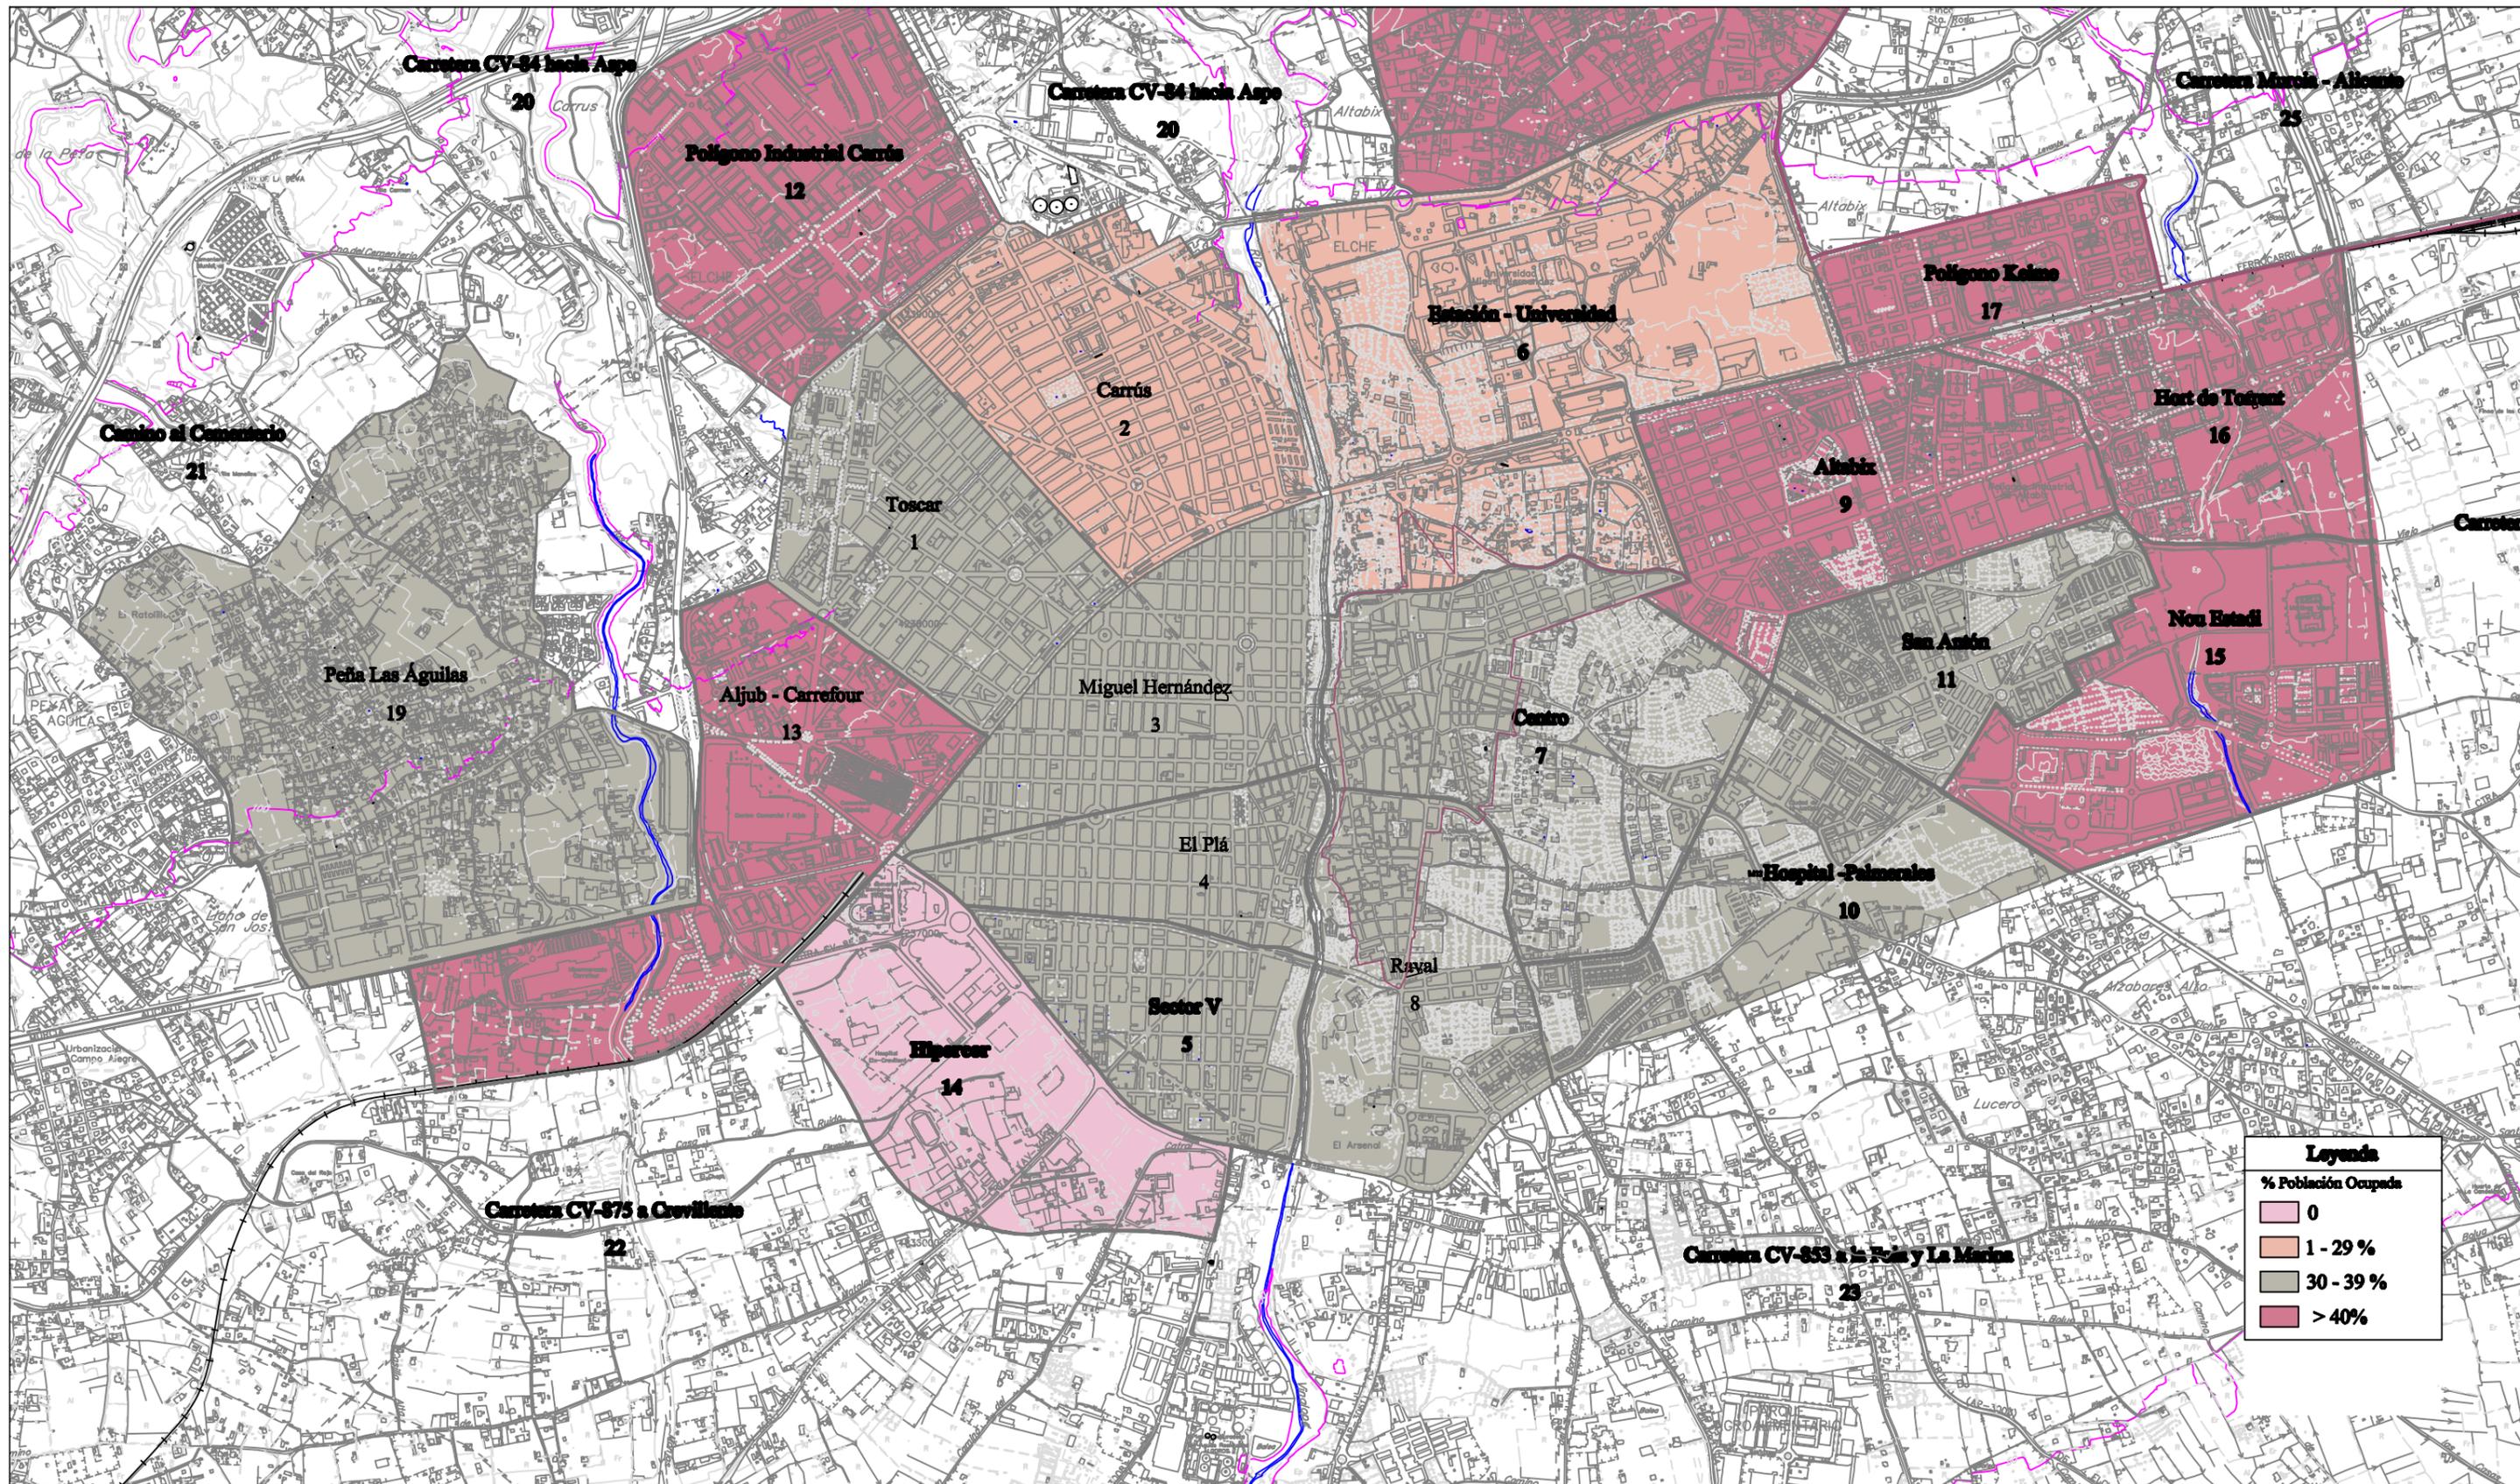

ESCUELA TÉCNICA SUPERIOR DE INGENIEROS DE CAMINOS,
CANALES Y PUERTOS
UNIVERSIDAD POLITÉCNICA
DE
VALENCIA



AUTORES DEL PROYECTO:
BARGUES RODILLA, M^CCARMEN

TUTOR DEL PROYECTO:
FLAVIO FIORE, MAURO


TÍTULO DEL PROYECTO:
**Porcentaje de Población Ocupada
por Zonas de Transporte**

ESCALA:
1:20
ORIGINAL A3

DESIGNACIÓN DEL PLANO:
ANEXO III

Nº DE PLANO:
3

FECHA:
Valencia,
Junio 2016

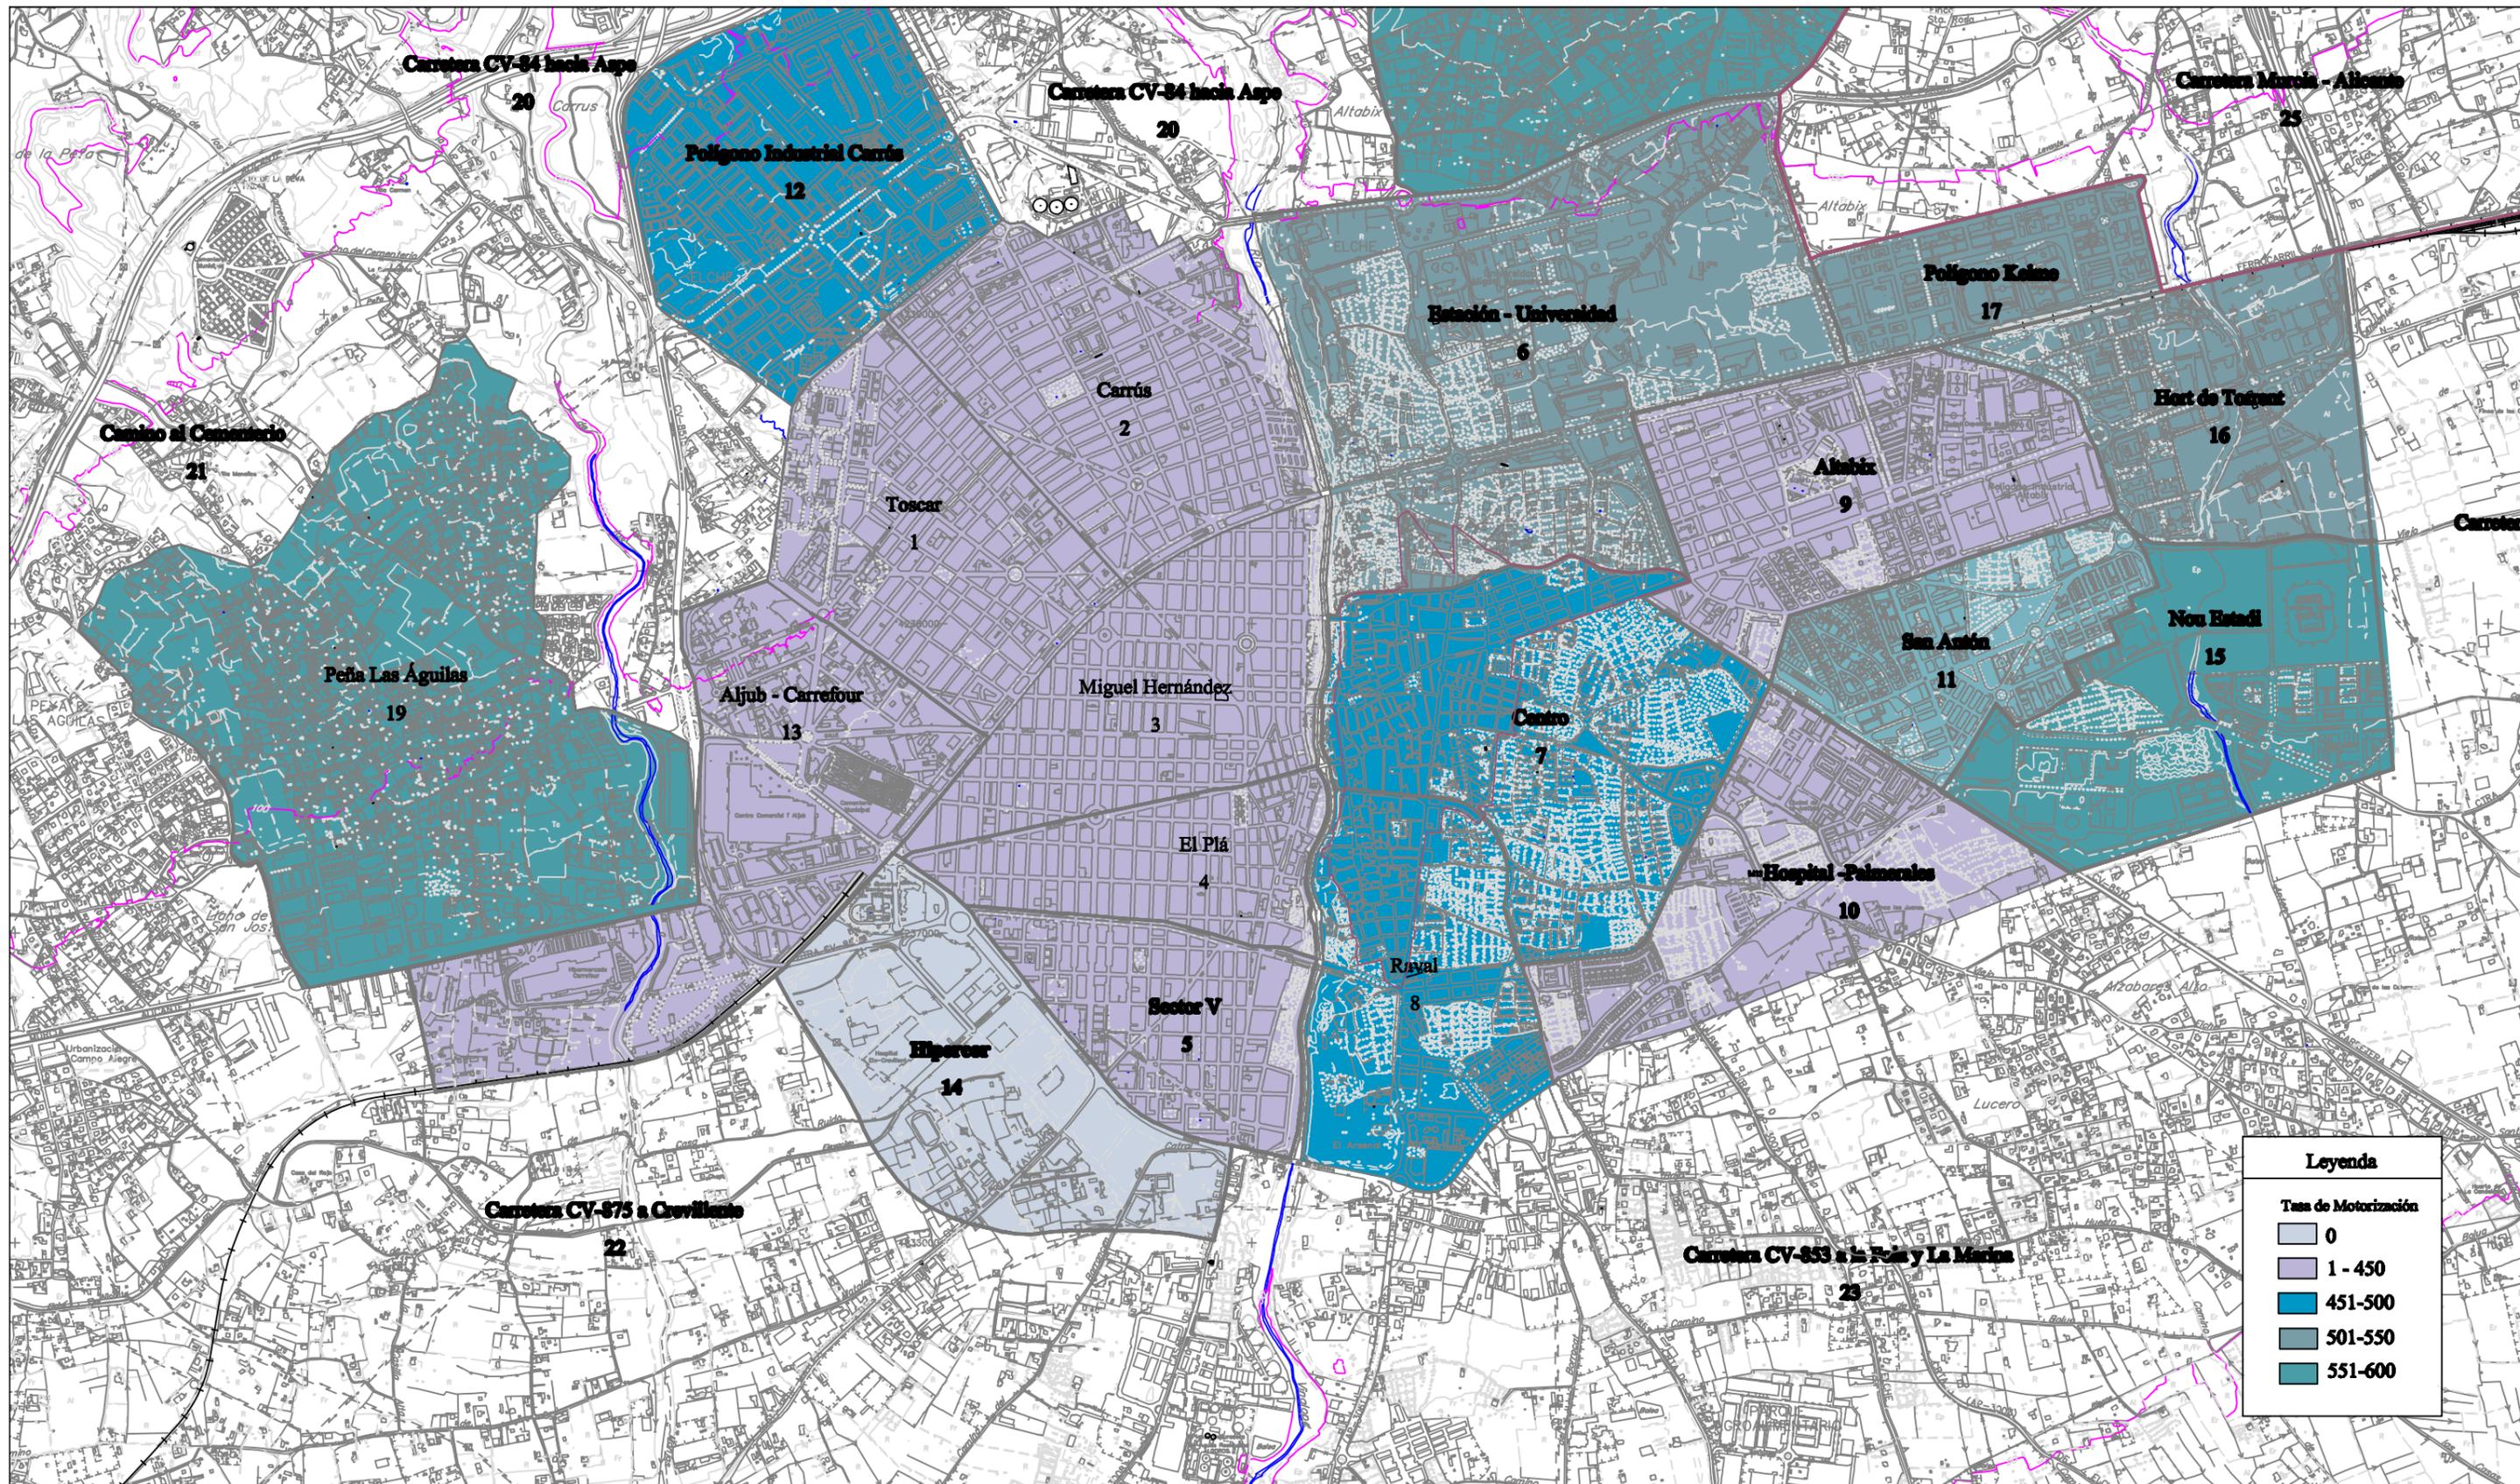

ESCUELA TÉCNICA SUPERIOR DE INGENIEROS DE CAMINOS,
CANALES Y PUERTOS

UNIVERSIDAD POLITÉCNICA
DE
VALENCIA



AUTORES DEL PROYECTO:
BARGUES RODILLA, M^CCARMEN

TUTOR DEL PROYECTO:
FLAVIO FIORE, MAURO


TÍTULO DEL PROYECTO:
**Tasa de Motorización
por Zonas de Transporte**


ESCALA:
1:20
ORIGINAL A3


DESIGNACIÓN DEL PLANO:
ANEXO IV

Nº DE PLANO:
4

FECHA:
Valencia,
Junio 2016

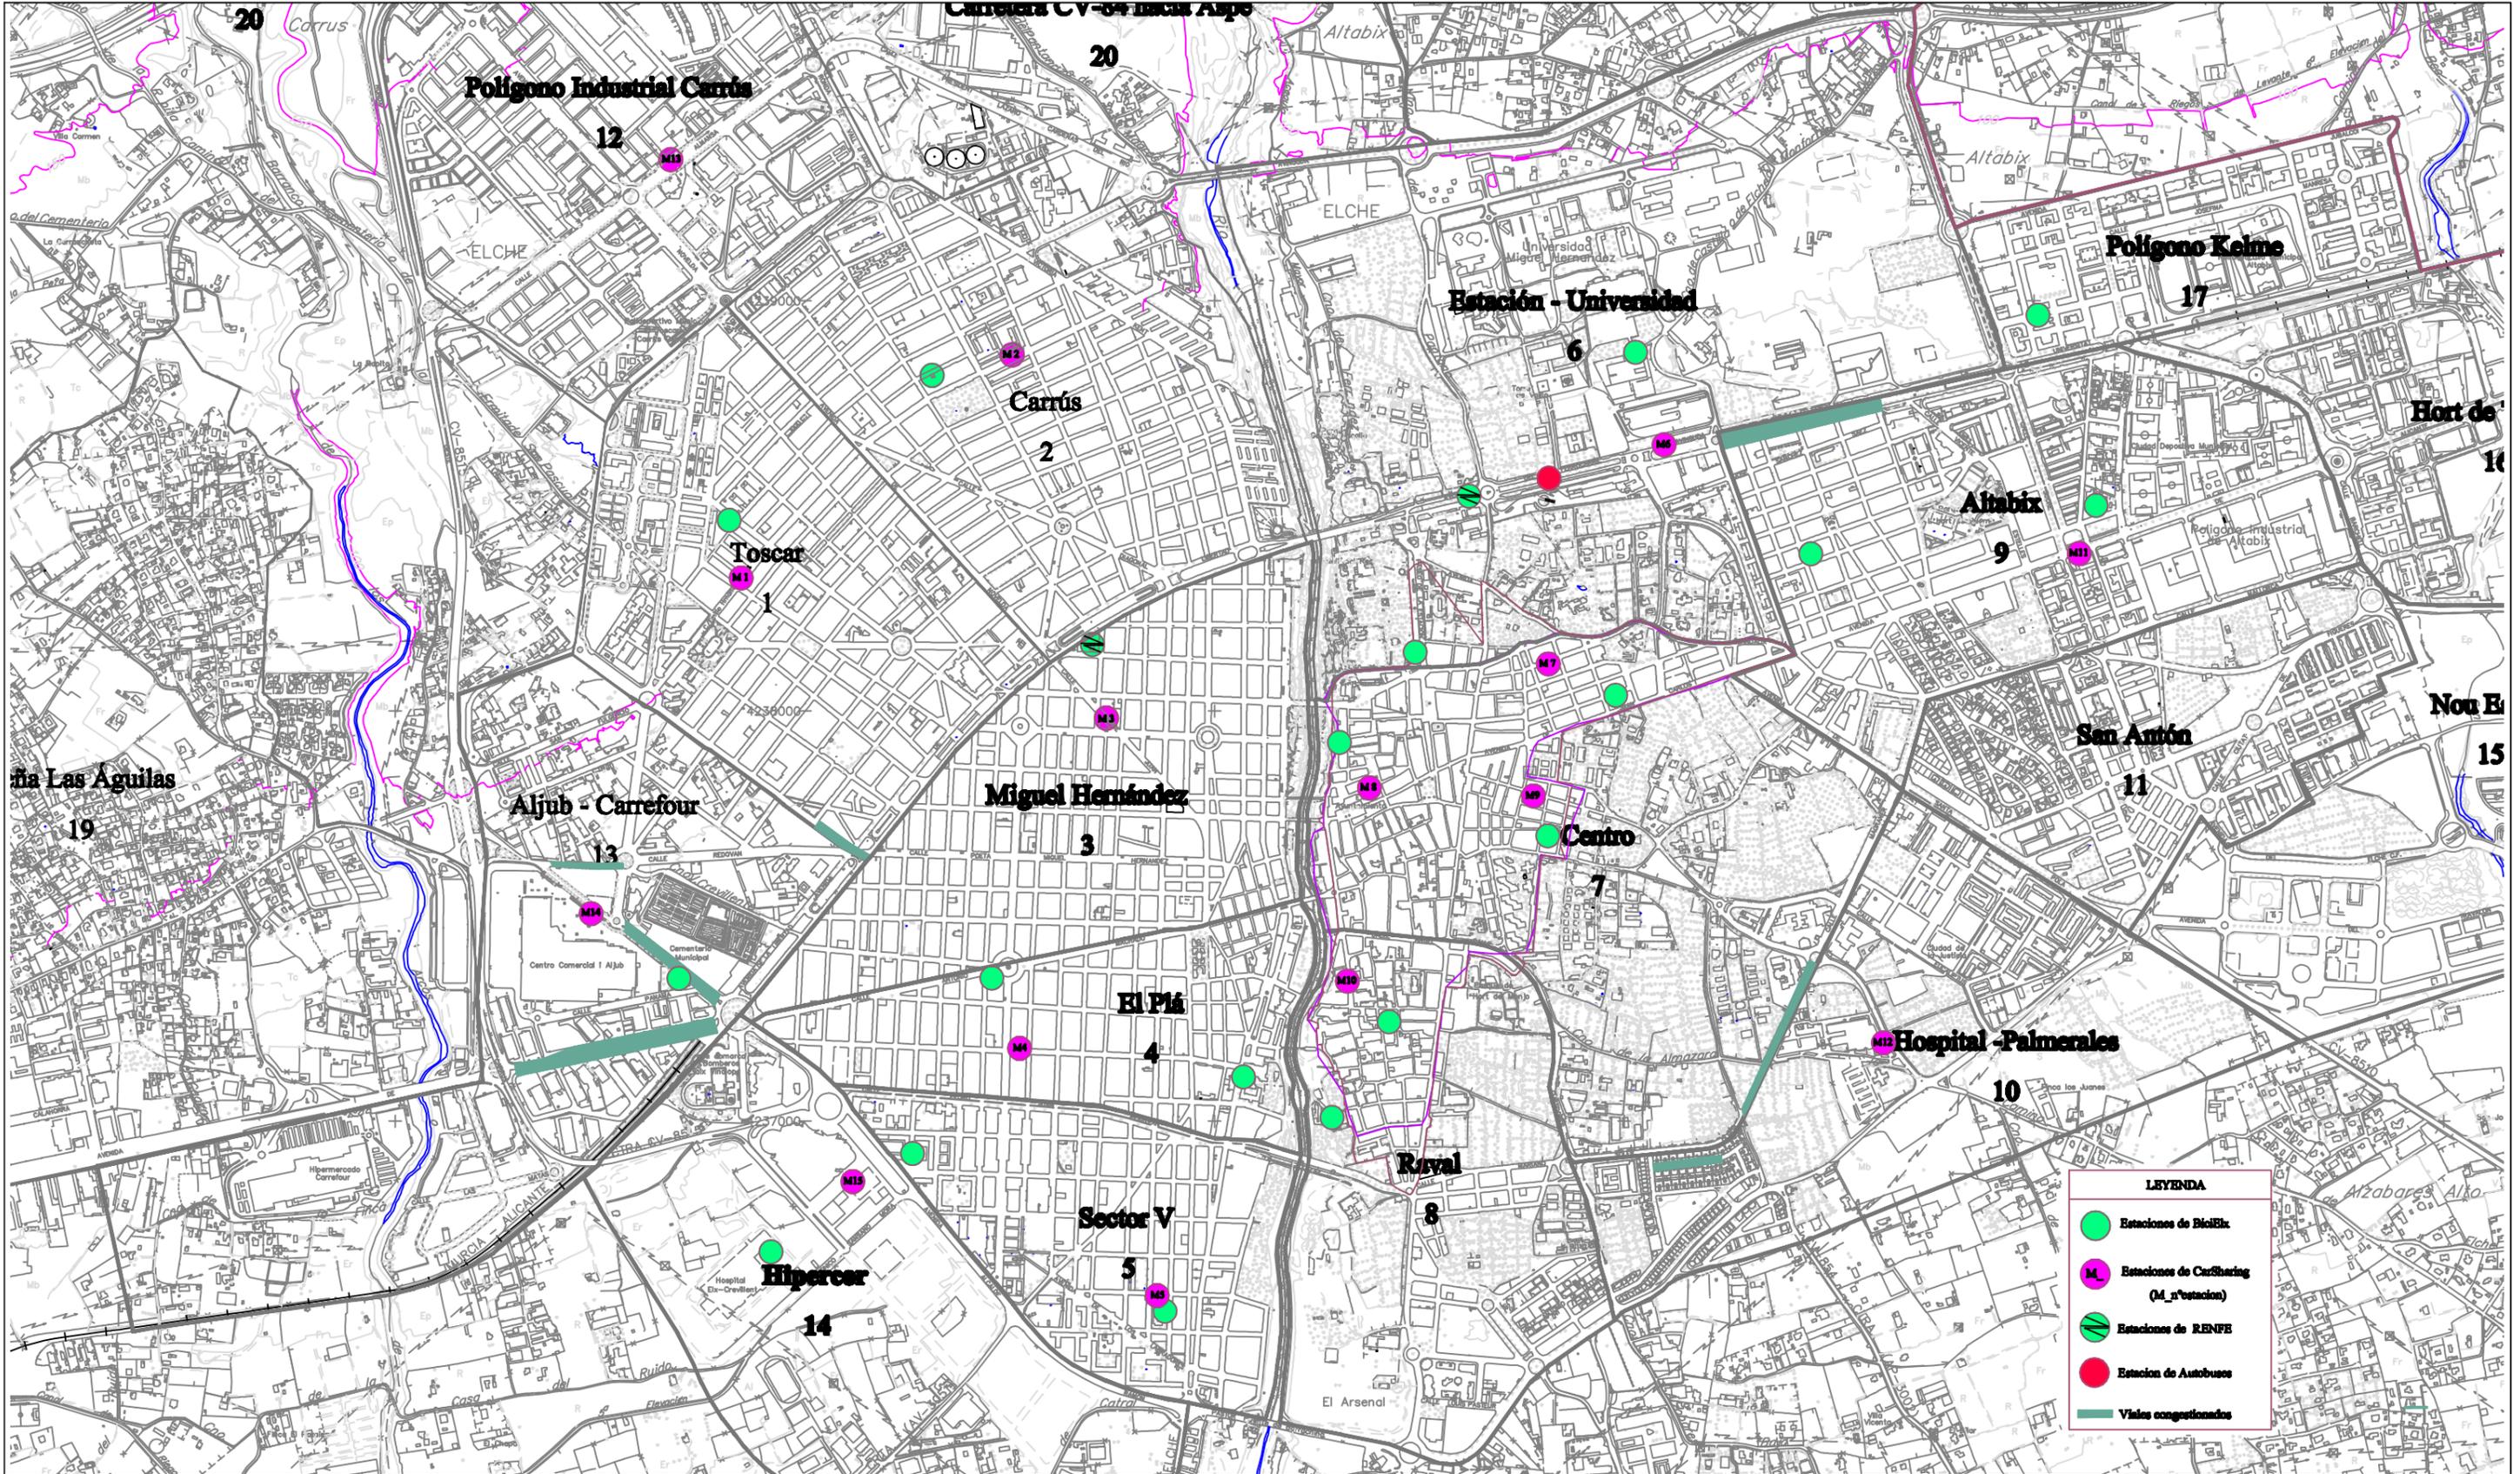

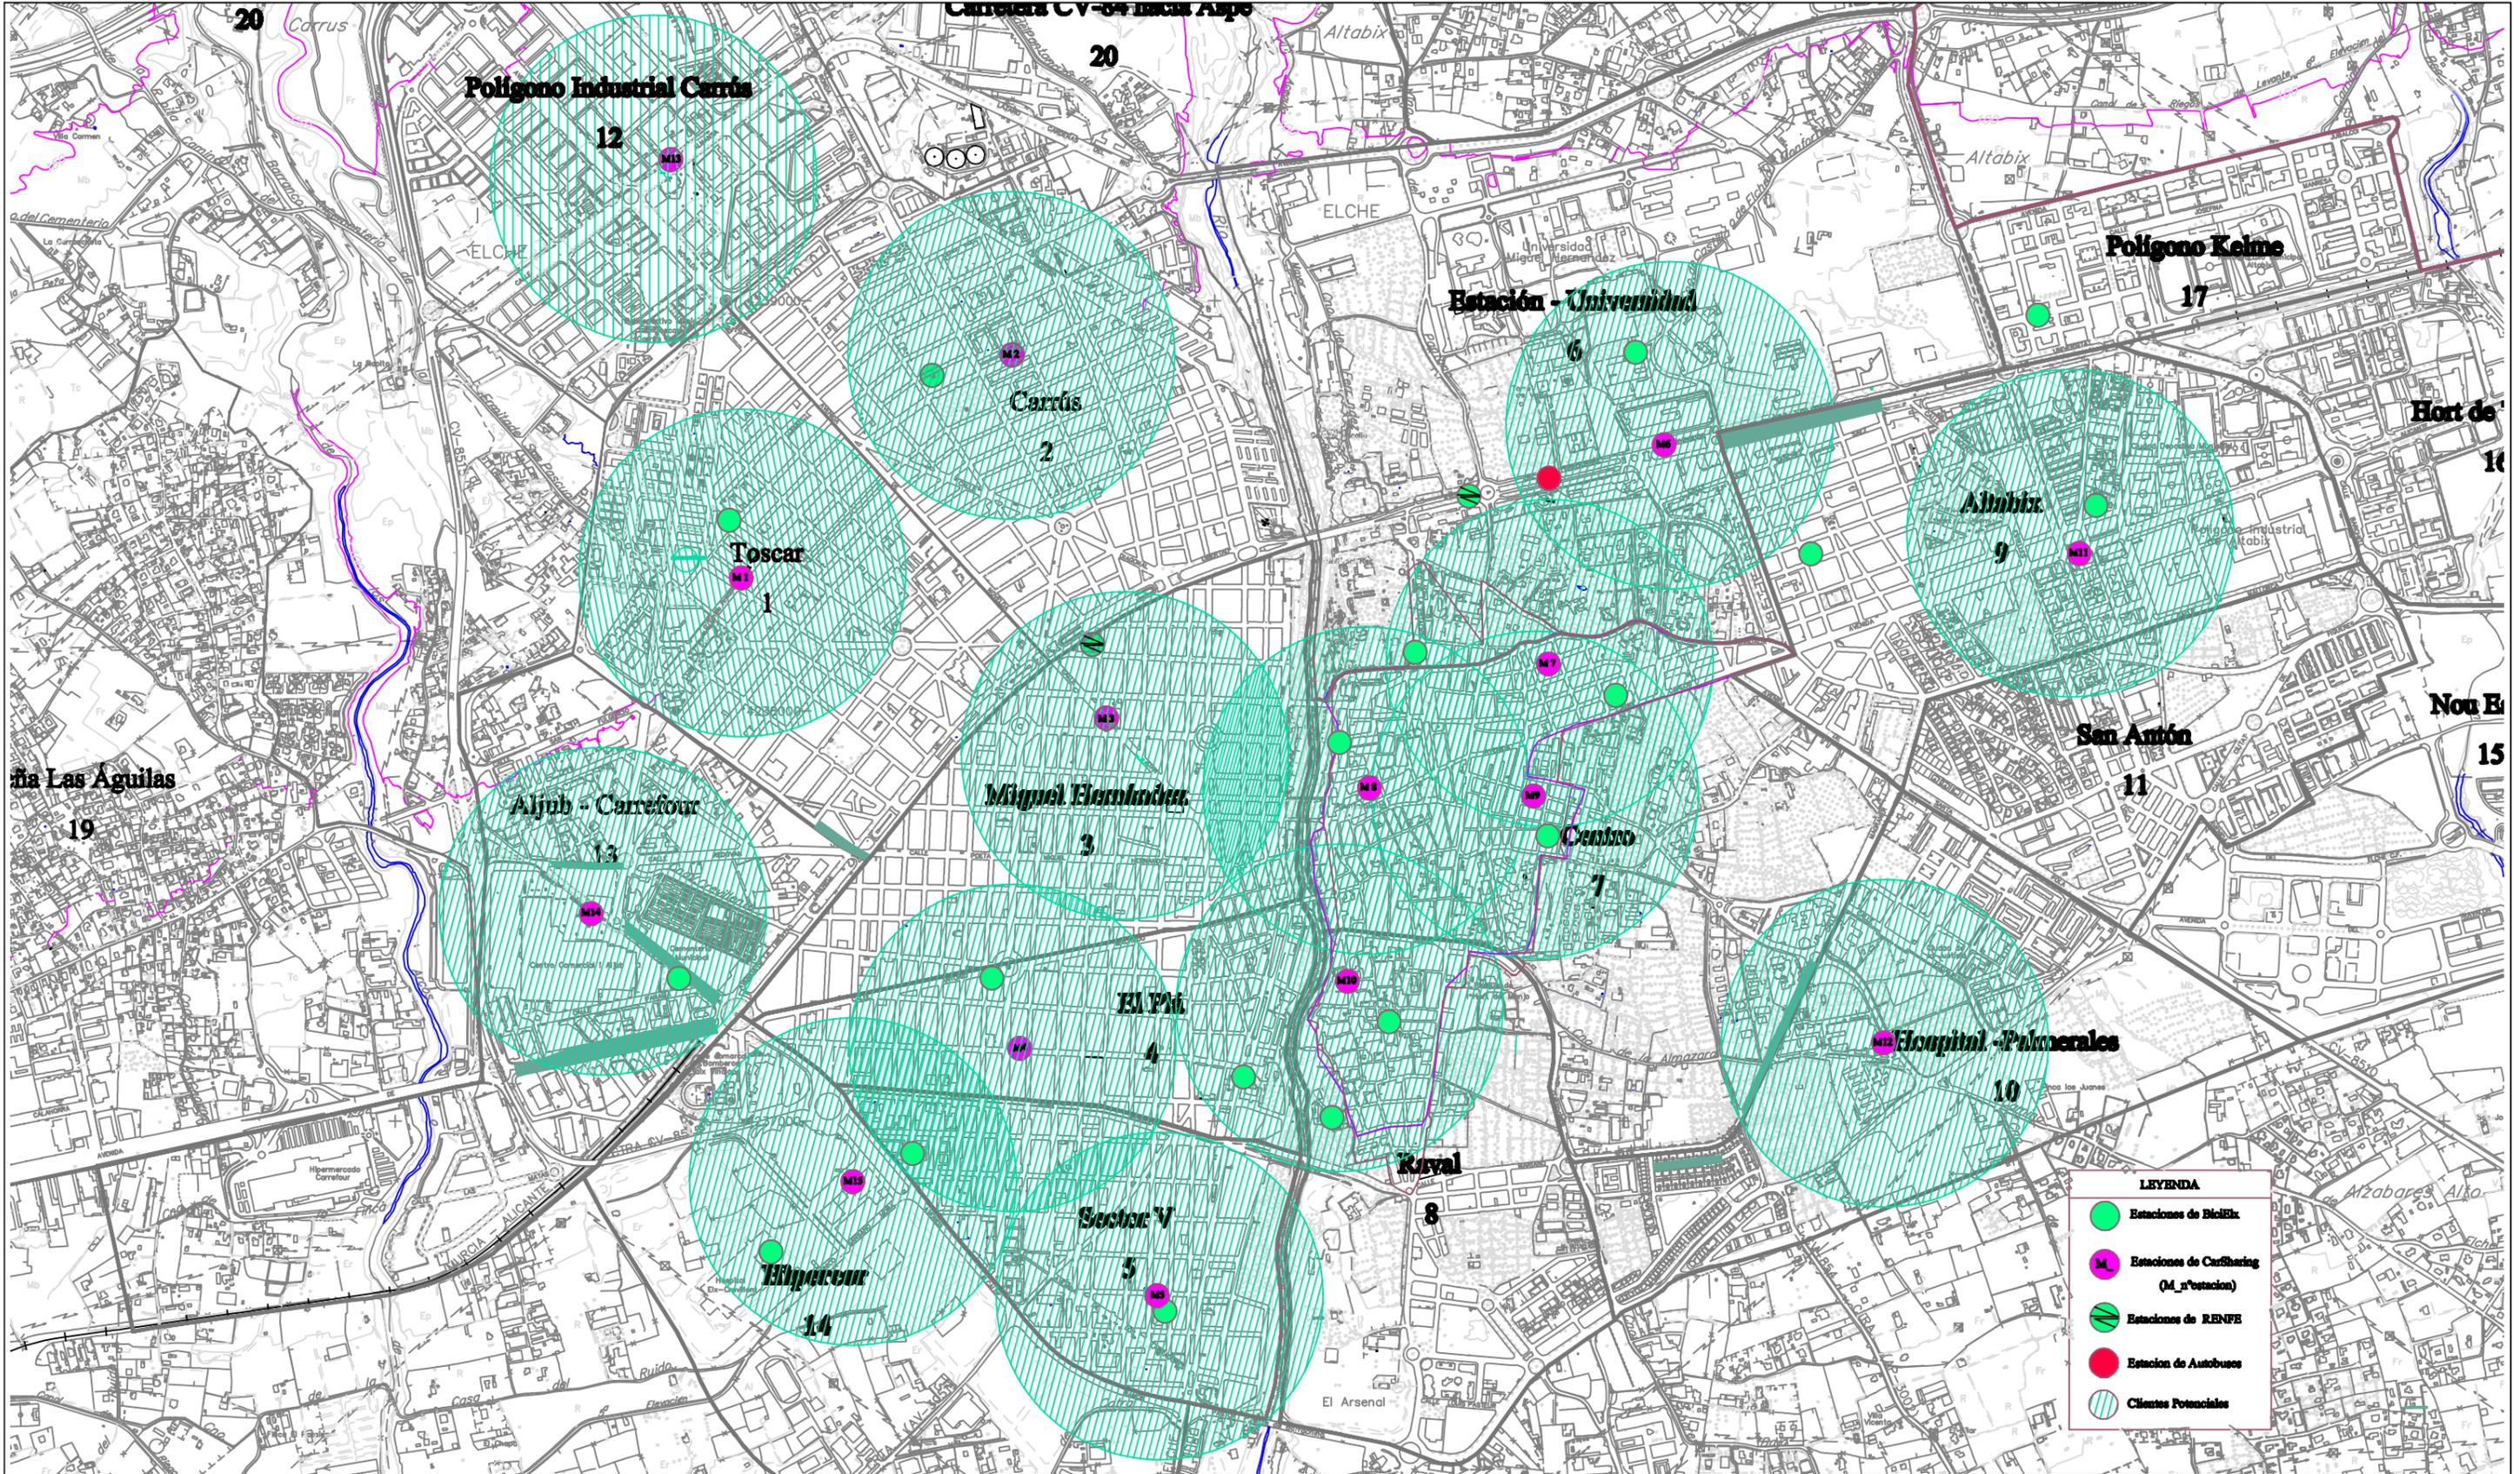

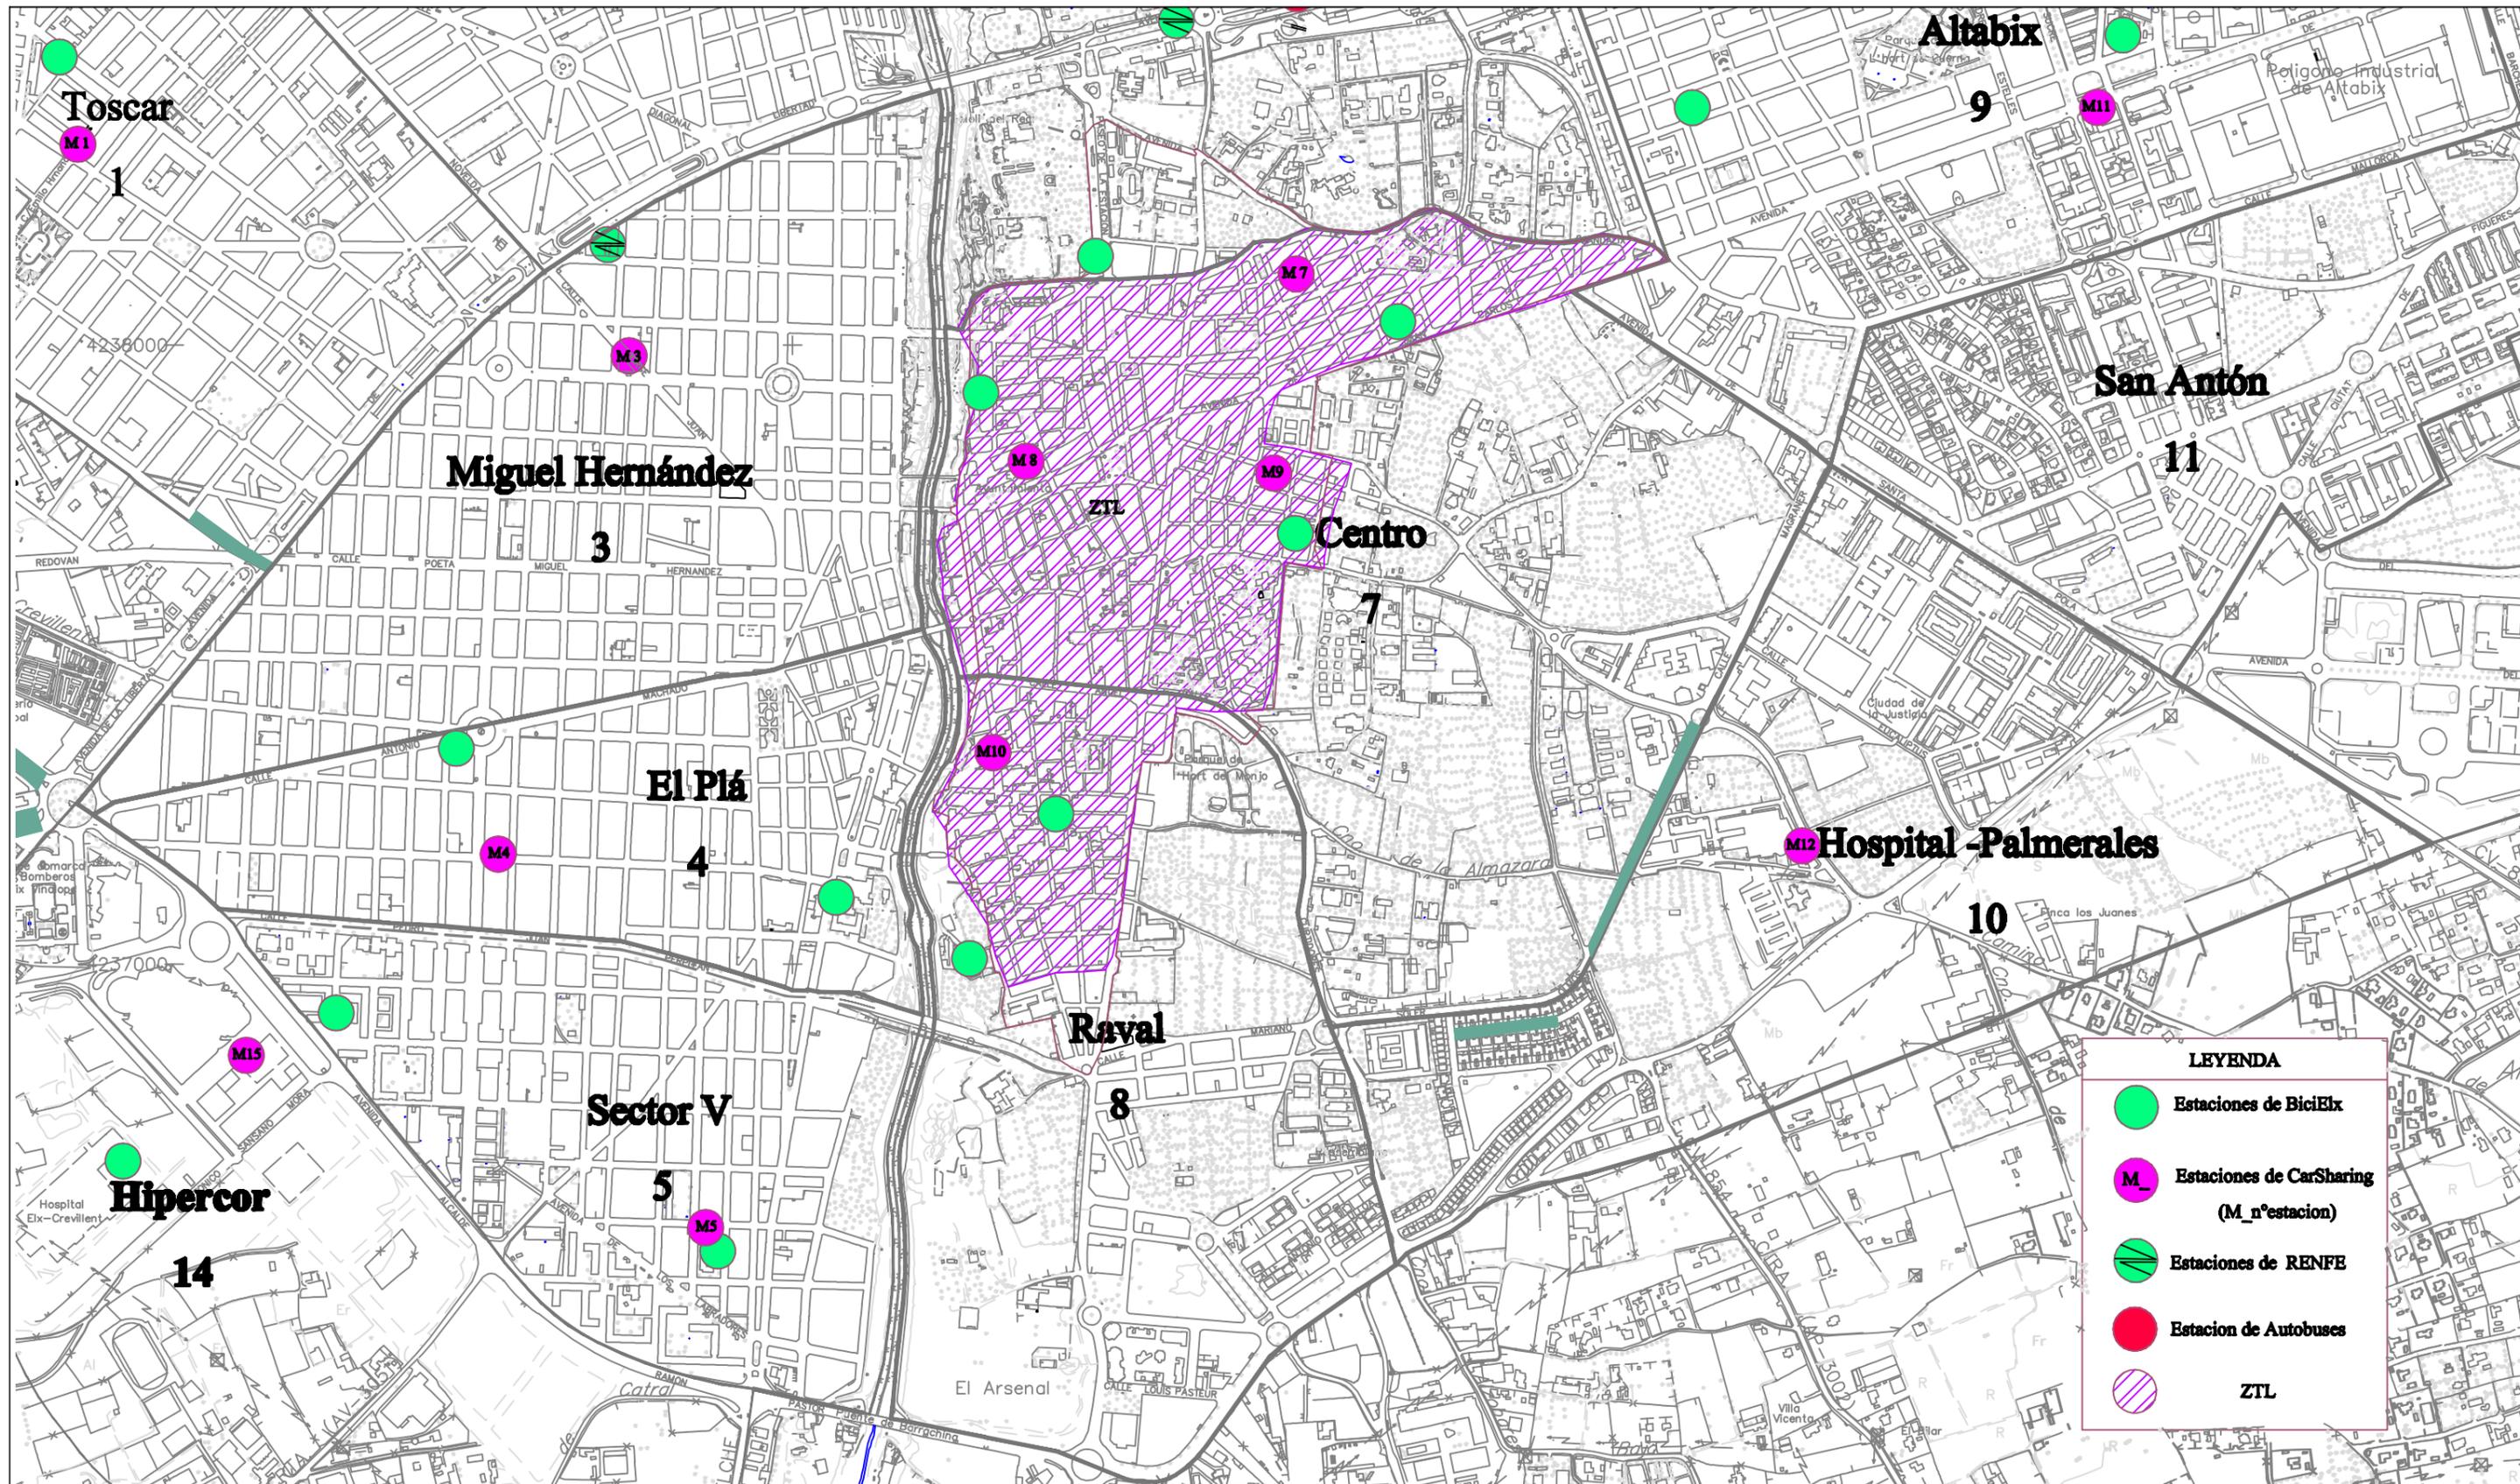

LEYENDA

-  Estaciones de BiciElx
-  Estaciones de CarSharing (M_nºestacion)
-  Estaciones de RENFE
-  Estacion de Autobuses
-  ZTL



ESCUOLA TÉCNICA SUPERIOR DE INGENIEROS DE CAMINOS, CANALES Y PUERTOS
UNIVERSIDAD POLITÉCNICA DE VALENCIA

AUTORES DEL PROYECTO:
BARGUES RODILLA, MªCARMEN

TUTOR DEL PROYECTO:
FLAVIO FIORE, MAURO

TÍTULO DEL PROYECTO:
Delimitación Zona de Tráfico Limitado (ZTL)

ESCALA:
1:10 ORIGINAL A3

DESIGNACIÓN DEL PLANO:
ANEXO VII

Nº DE PLANO:
7

FECHA:
Valencia, Junio 2016

Ciudades europeas con uno o más sistemas de Carsharing implantados



- Aarhus
- Aix-en-Provence
- Amberes
- Ámsterdam
- Aquisgrán
- Aviñón
- Barcelona
- Bari
- Basilea
- Berlín
- Berlín
- Berna
- Bielefeld
- Bilbao
- Bolonia
- Bonn
- Bregenz
- Bremen
- Bremerhaven
- Bristol
- Bruselas
- Burdeos
- Cambridge
- Cannes
- Colonia
- Copenhague
- Cork
- Dresde
- Dublín
- Düsseldorf
- Edimburgo
- Estambul
- Estocolmo
- Estrasburgo
- Feldkirch
- Flensburg
- Florenia
- Fráncfort
- Fráncfort
- Gante
- Glasgow
- Gotemburgo
- Graz
- Génova
- Hamburgo
- Helsingborg
- Innsbruck
- Lausana
- Leipzig
- Lieja
- Lila
- Linz
- Londres
- Luneburgo
- Lyon
- Madrid
- Maidstone
- Marsella
- Milán
- Montpellier
- Módena
- Múnich
- Nantes
- Niza
- Oldemburgo
- Oslo
- Oxford
- París
- París
- Praga
- Roma
- Rímíni
- Salzburgo
- Sankt Pölten
- Sarrebruck
- Sevilla
- Stuttgart
- Tolón
- Toulouse
- Turín
- Turín
- Venecia
- Verona
- Viena
- Wels
- Zúrich

Principales operadores de Carsharing en Europa



Madrid
Barcelona
Bregenz
Feldkirch
Graz
Innsbruck
Linz
Salzburg
St. Pölten
Wels
Wien
Frankfurt
Aix-en-Provence
Avignon
Bordeaux
Cannes
Lille
Lyon
Marseille
Montpellier
Nantes
Nice
Paris
Rennes
Strasbourg
Toulon
Toulouse
Bristol
Cambridge
Edimburgo
Glasgow
Londres
Maidstone
Oxford
Istanbul



Amsterdam
Berlin
Dusseldorf
Florence
Frankfurt
Hamburg
Cologne
Madrid
Milan
Munich
Rome
Stockholm
Stuttgart
Turin
Vienna



Berlin
Cologne
Dusseldorf
Hamburg
Munich
Copenhagen
London
Stockholm
Vienna



Aachen
Hürth
Berlin
Jülich
Bielefeld
Köln
Bonn
Lüneburg
Bremen
Oldenburg
Bremerhaven
Saarbrücken
Eschweiler
Uelzen
Flensburg
Winsen
Hamburg
Wuppertal
Herzogenrath
Brussels
Gante
Amberes
Lieja



Milano
Firenze
Roma



Bari
Firenze
Milano
Verona



Paris



Berna
Lausane
Zurich
Basilea



London



Bremen
Oslo
Gothenburg
Helsingborg
Copenhagen



Bluemove

Madrid
Seville



Bilbao



Copenhagen
Aarhus