



PLATAFORMA
ESCALA 1:200

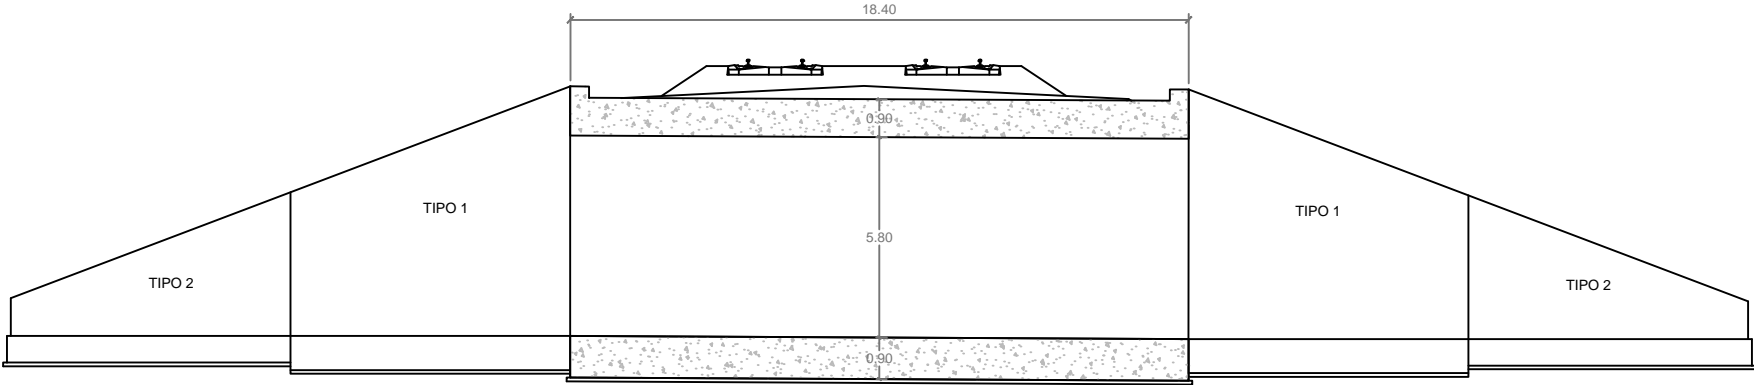

ALETA
ESCALA 1:100

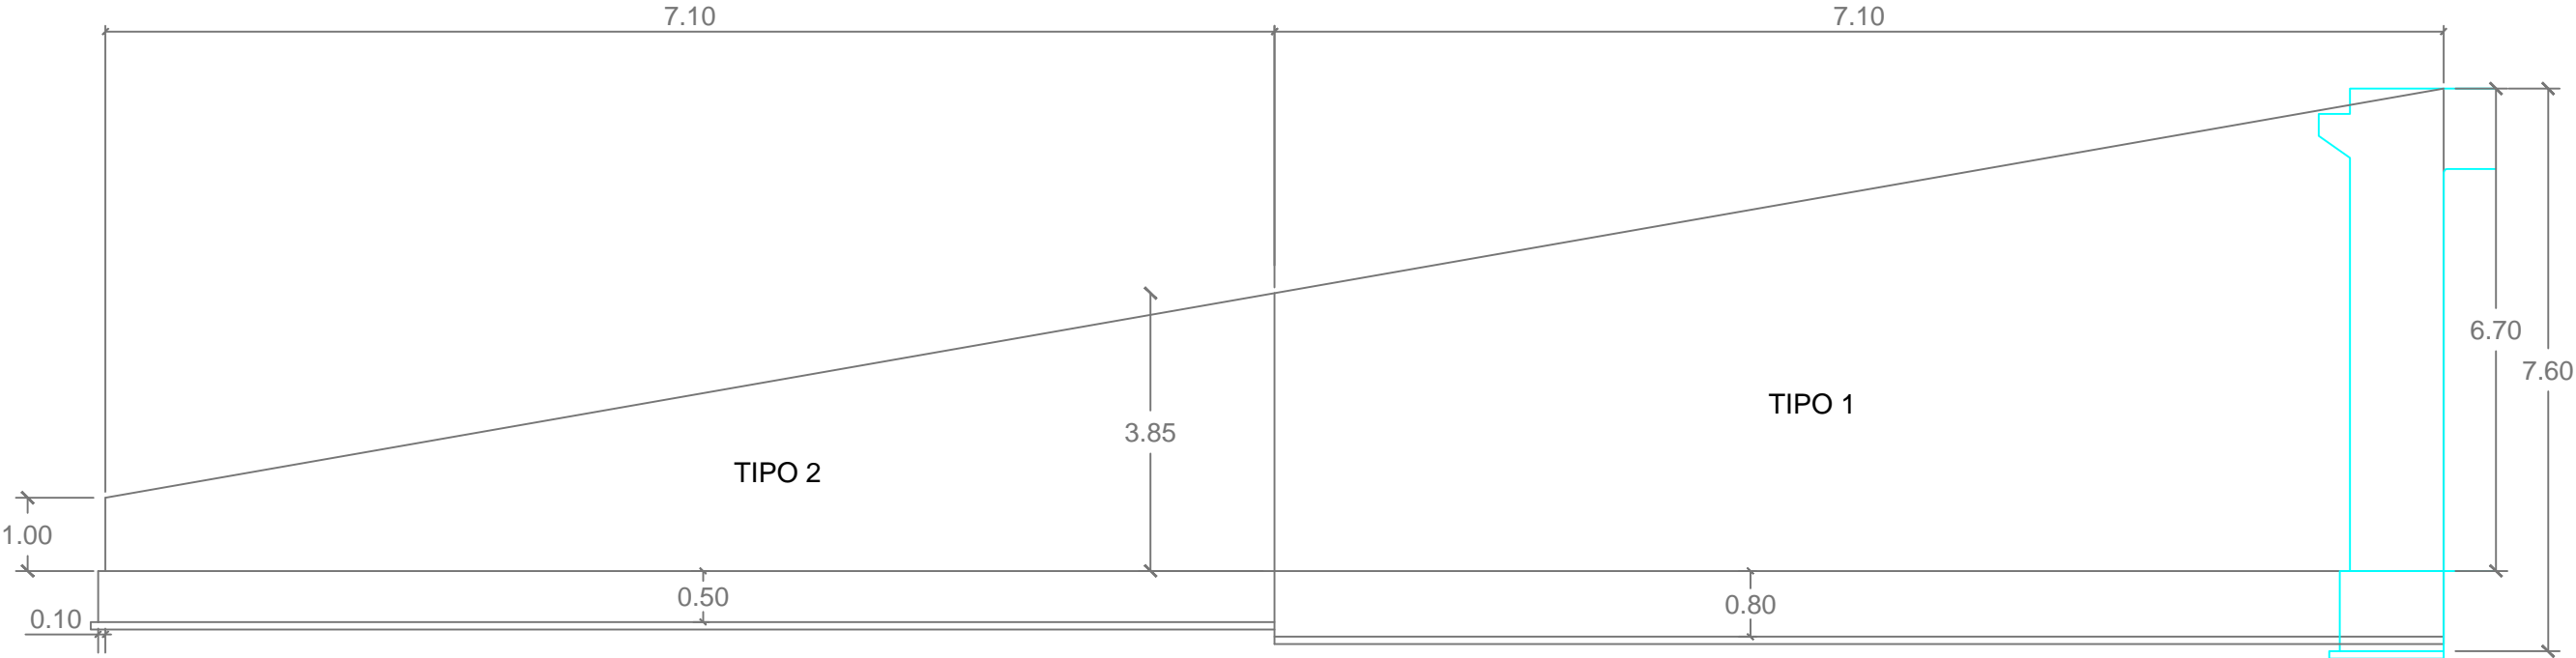

UNIVERSIDAD POLITÉCNICA DE VALENCIA
Escuela Técnica Superior de Ingeniería
de Caminos, Canales y Puertos



TRABAJO FINAL
DE GRADO

AUTOR DEL PROYECTO:
KETTANI, ISMAIL

TUTOR DEL PROYECTO:
ALCALÁ GONZÁLEZ, JULIÁN
COTUTOR DEL PROYECTO:
GONZÁLEZ VIDOSA, FERNANDO

ESCALA:
VARIAS

TÍTULO DEL PROYECTO:
ESTUDIO COMPARATIVO DE LA INFLUENCIA DE DIFERENTES FACTORES
EN EL DISEÑO DE ESTRUCTURAS ENTERRADAS PARA PASOS INFERIORES.
PASO INFERIOR BAJO FERROCARRIL EN EL TRAMO DE ALTA VELOCIDAD
TOCON-VALDERRUBIO. TM DE OBEILAR (GRANADA)

DENOMINACIÓN DEL PLANO:
SECCIONES TIPO DE PLATAFORMA Y ALETAS

FECHA:
JUNIO 2016
NÚMERO DE PLANO:
03 DE 04