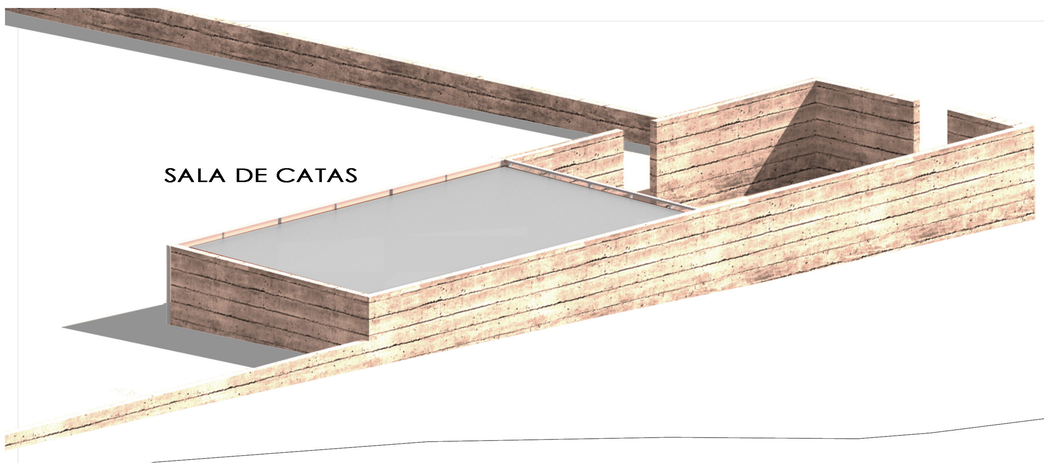
SALA DE CATAS

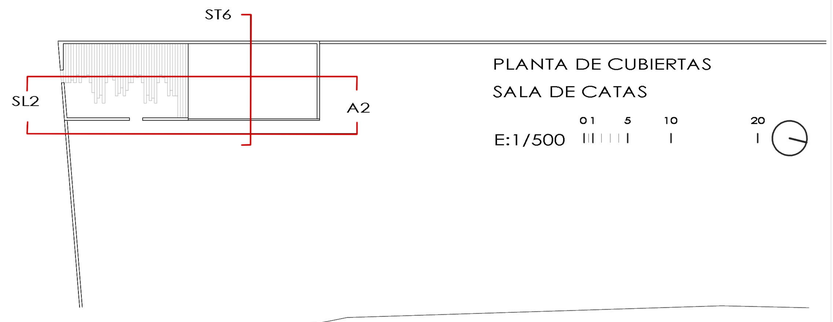
ST6
SL2
A2
PLANTA DE CUBIERTAS
SALA DE CATAS
E:1/500
0 1 5 10 20

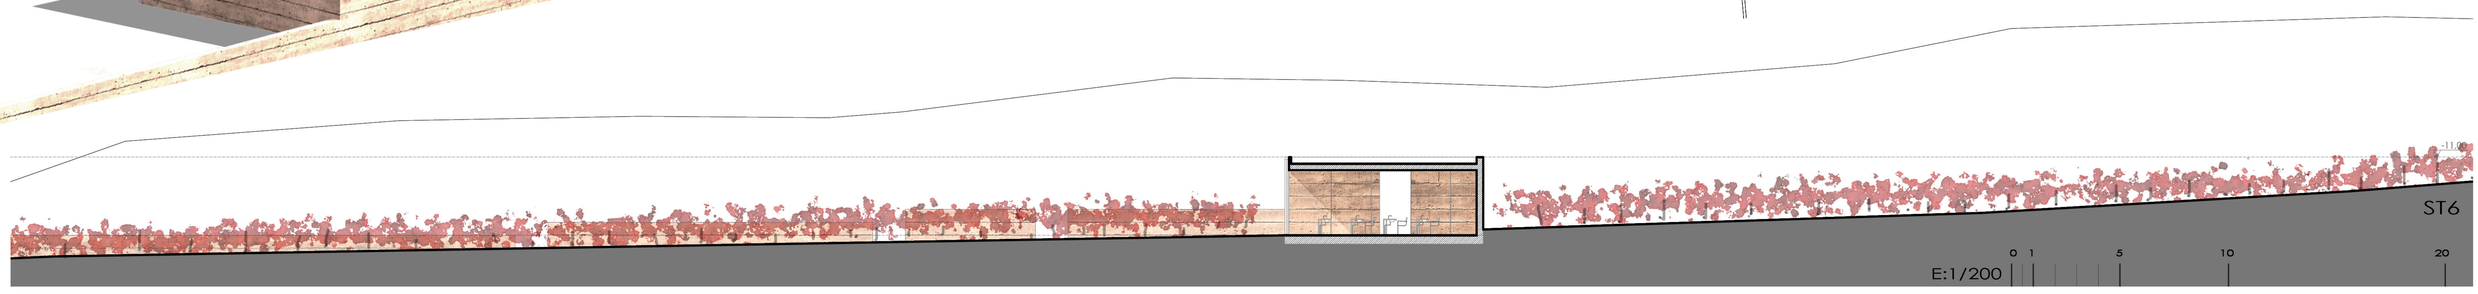
-11.00
ST6
E:1/200
0 1 5 10 20

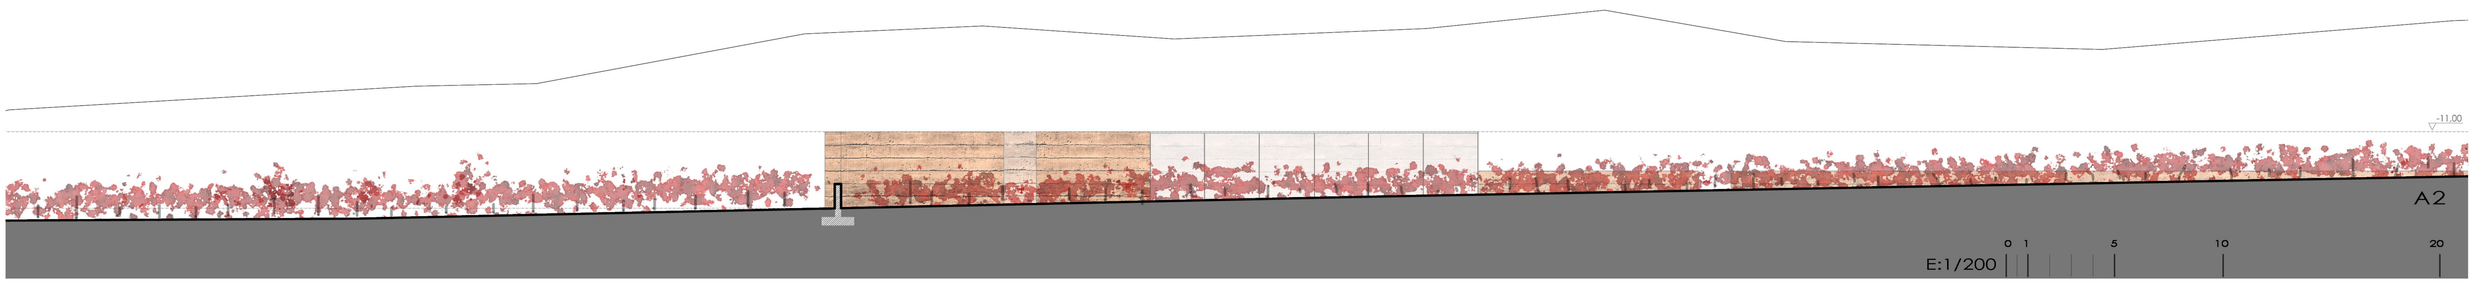
-11.00
A2
E:1/200
0 1 5 10 20

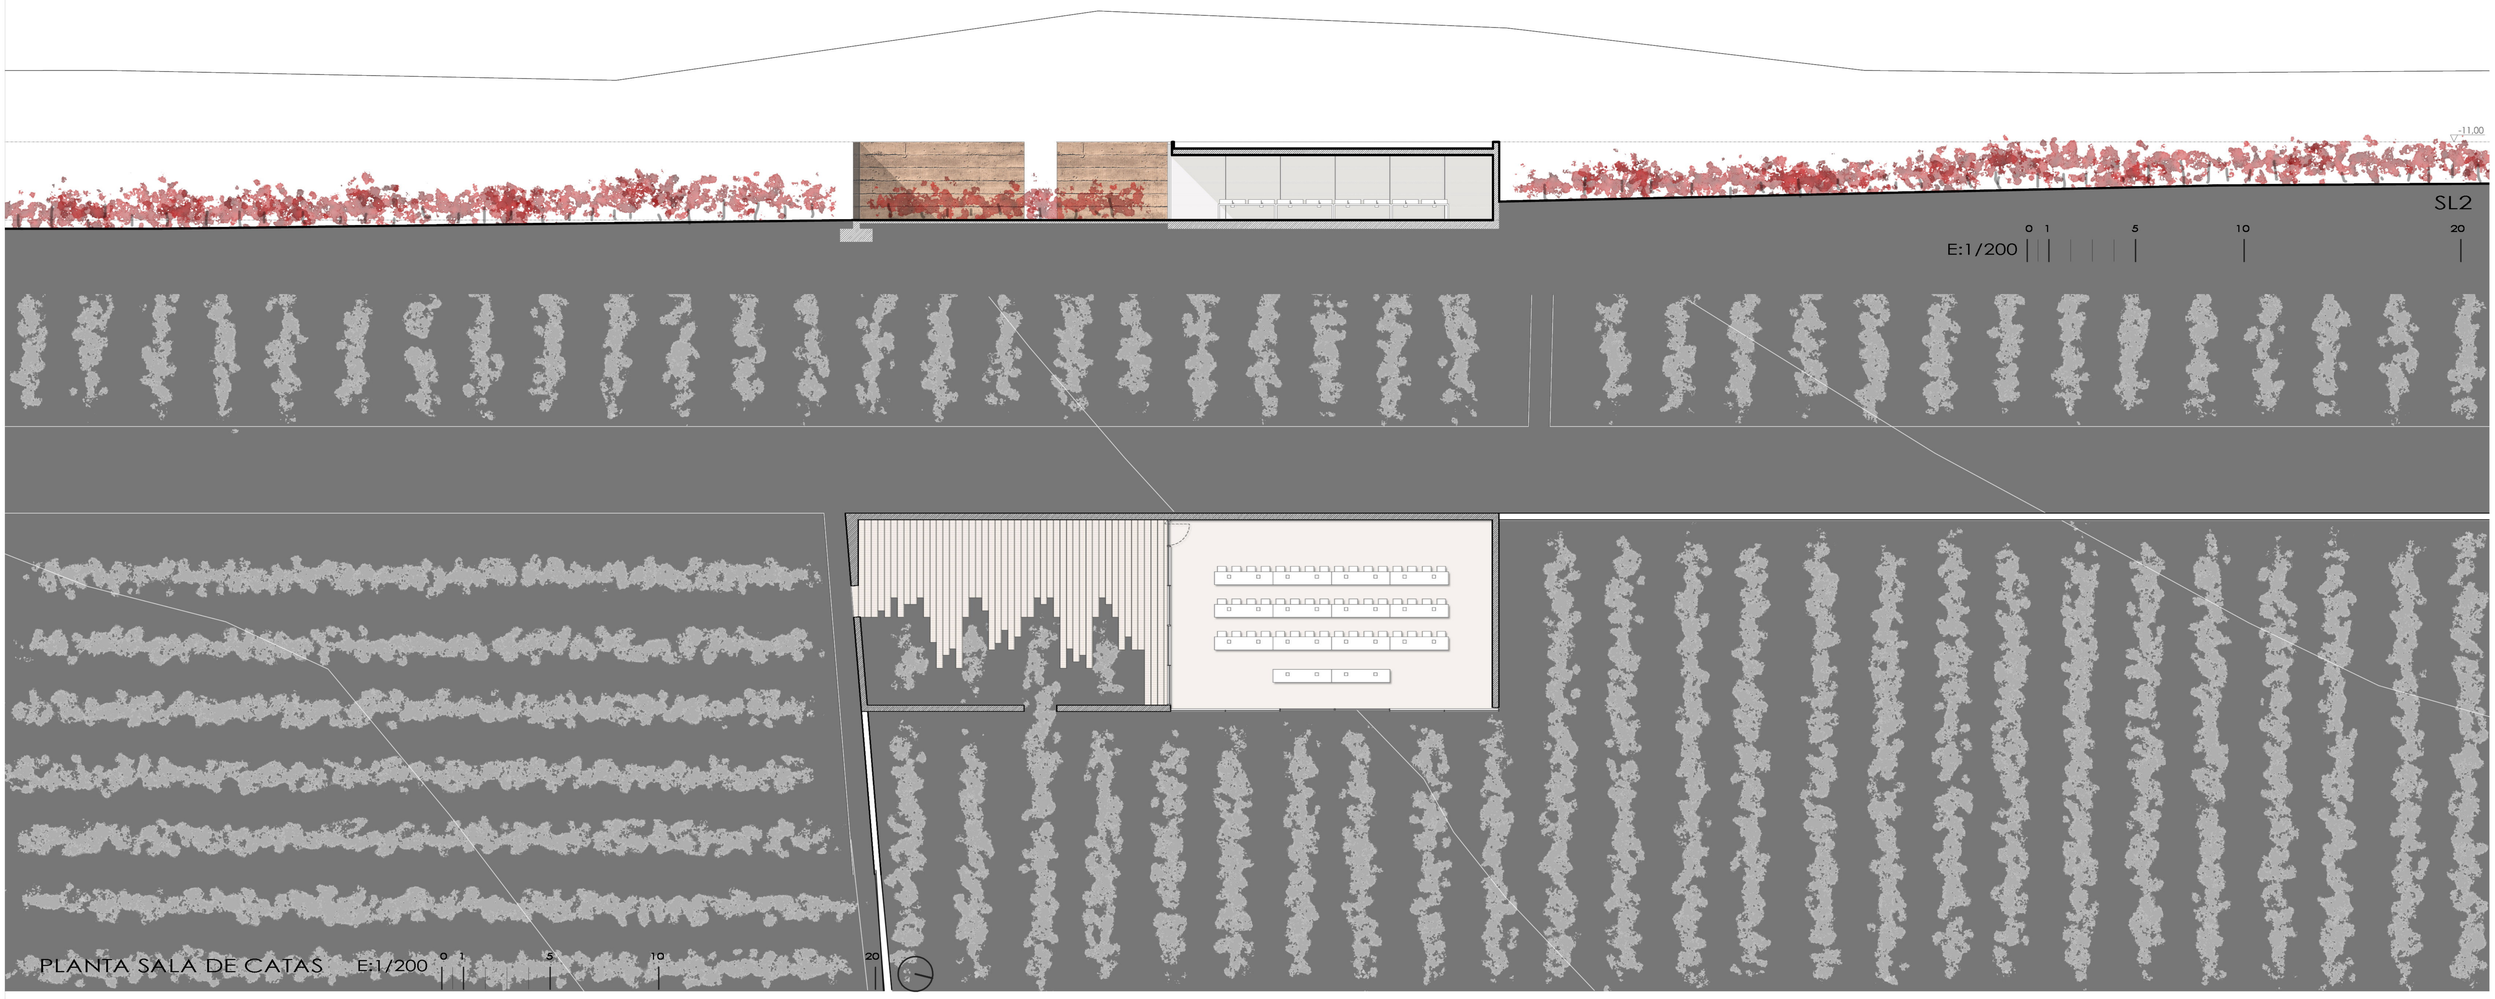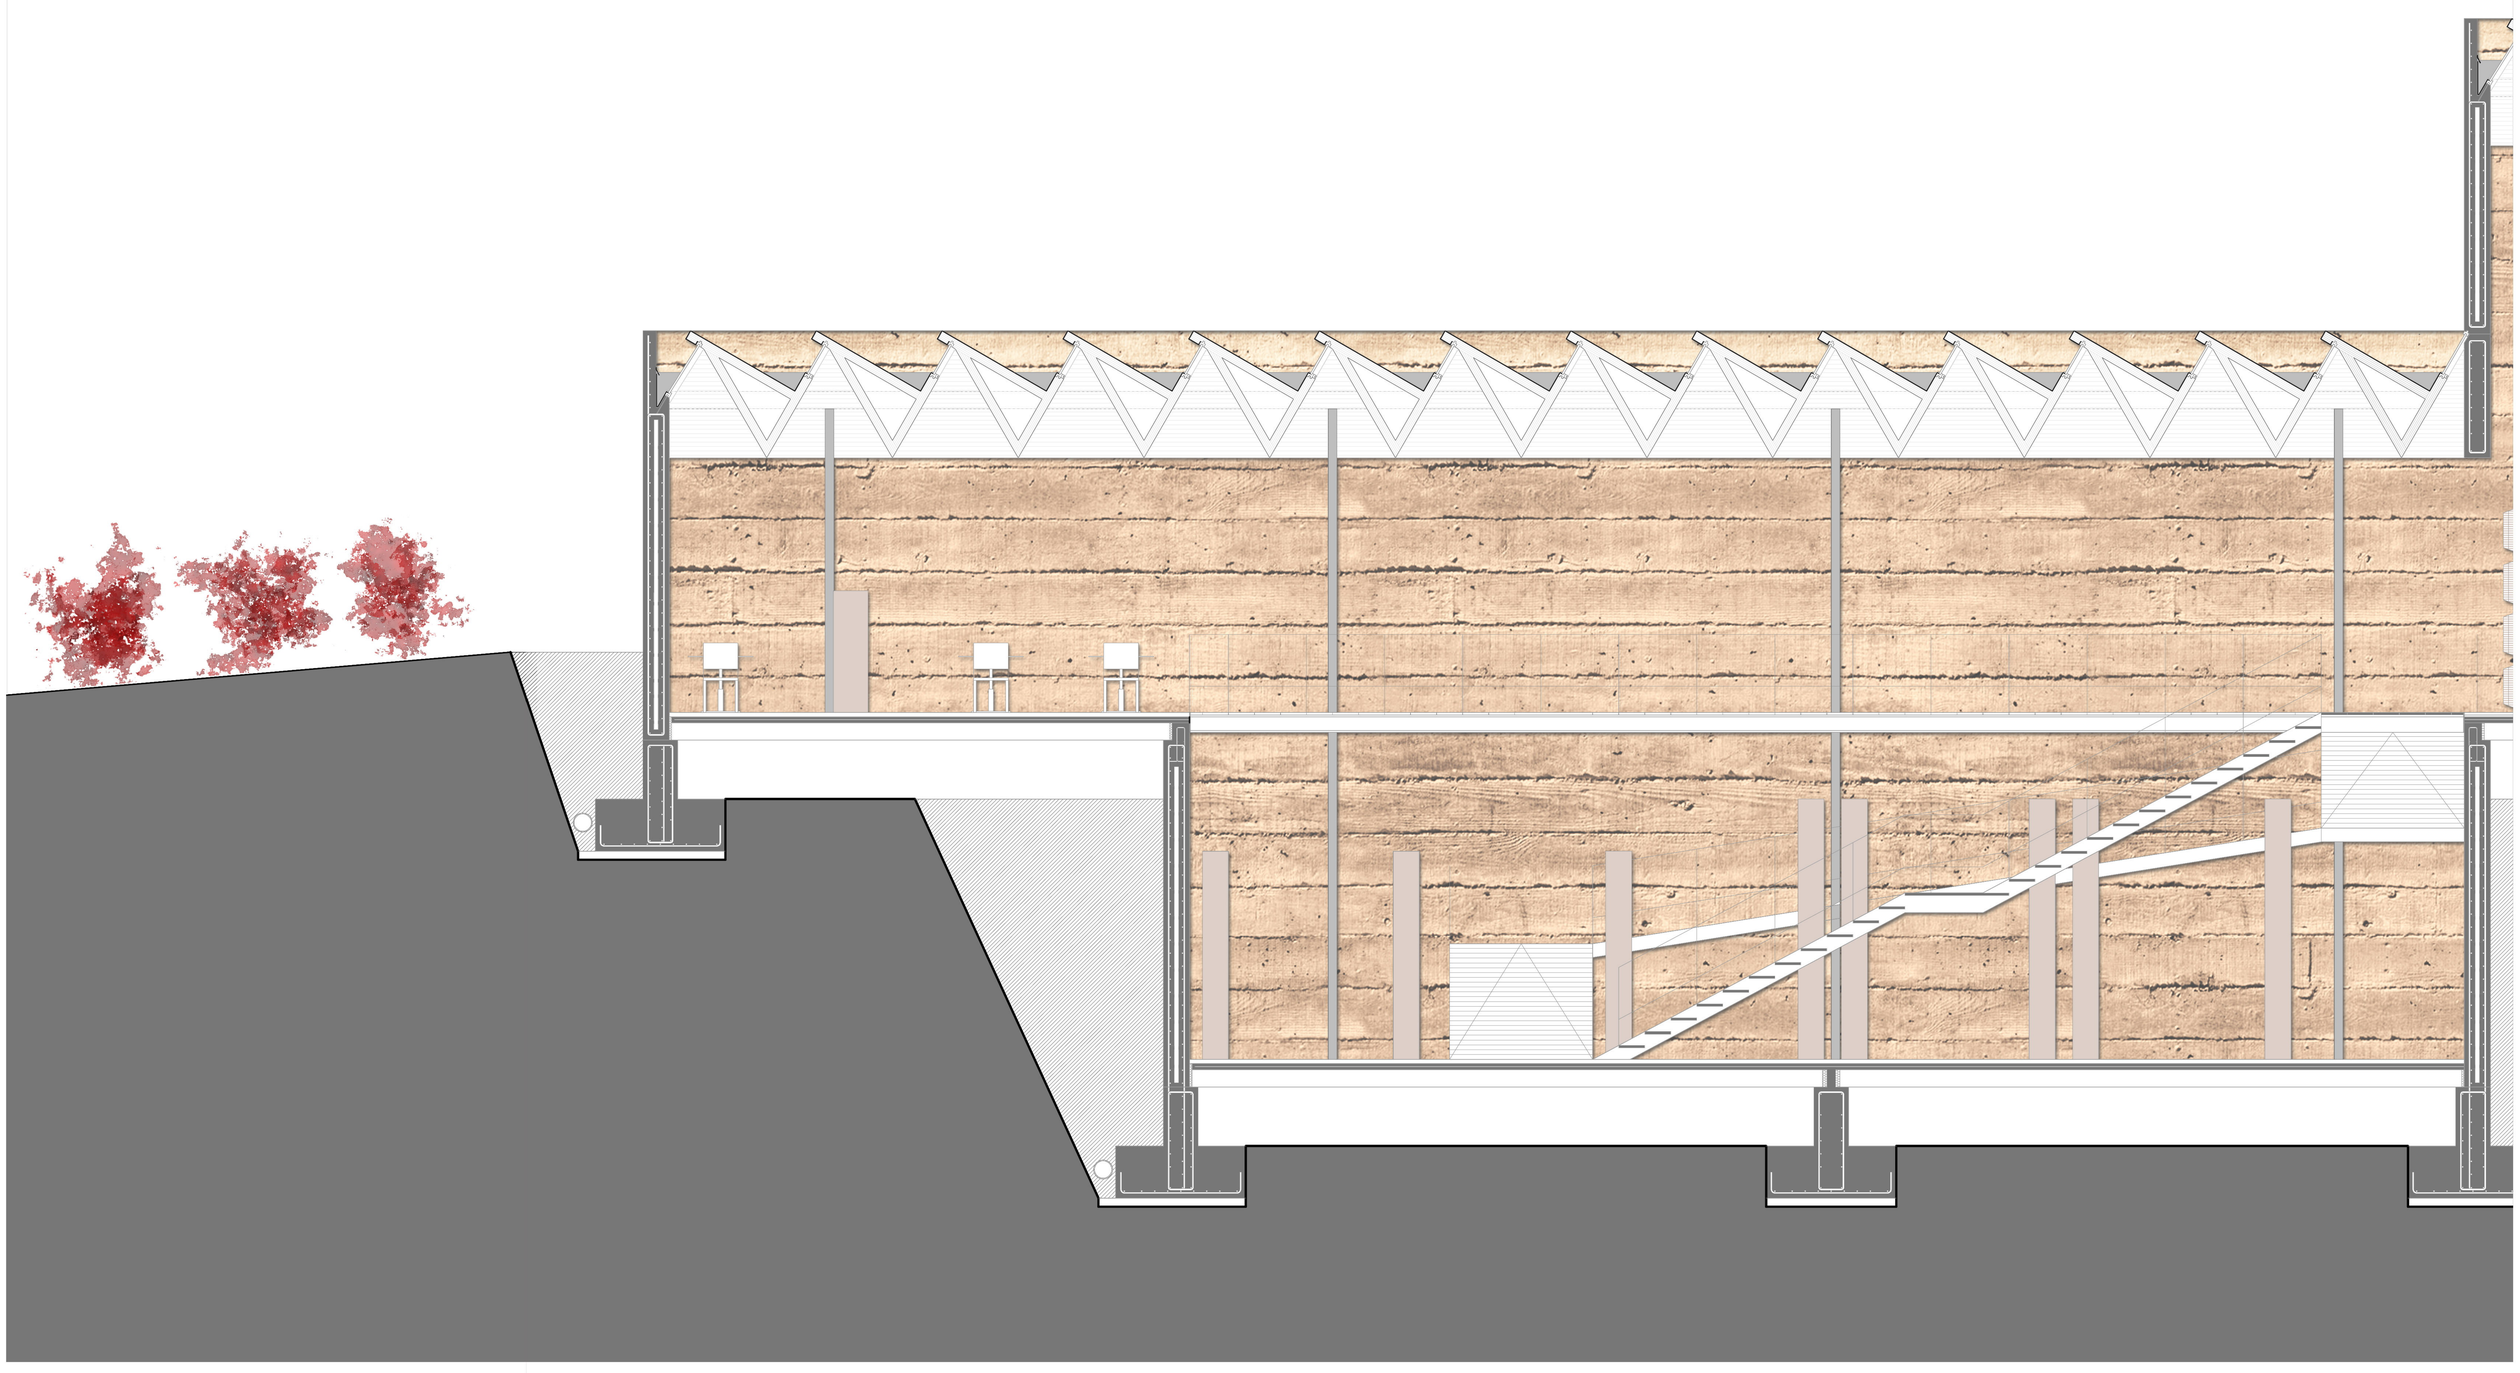
-11.00
SL2
E:1/200
0 1 5 10 20
PLANTA SALA DE CATAS
E:1/200
0 1 5 10 20