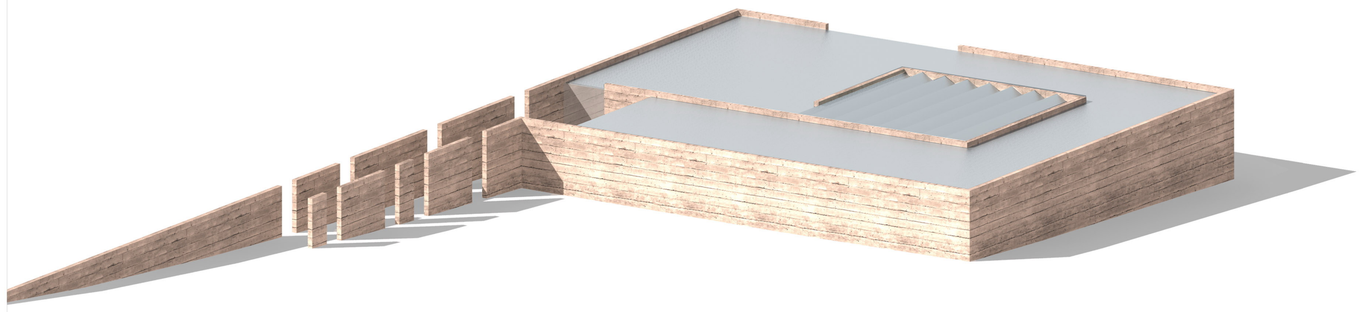

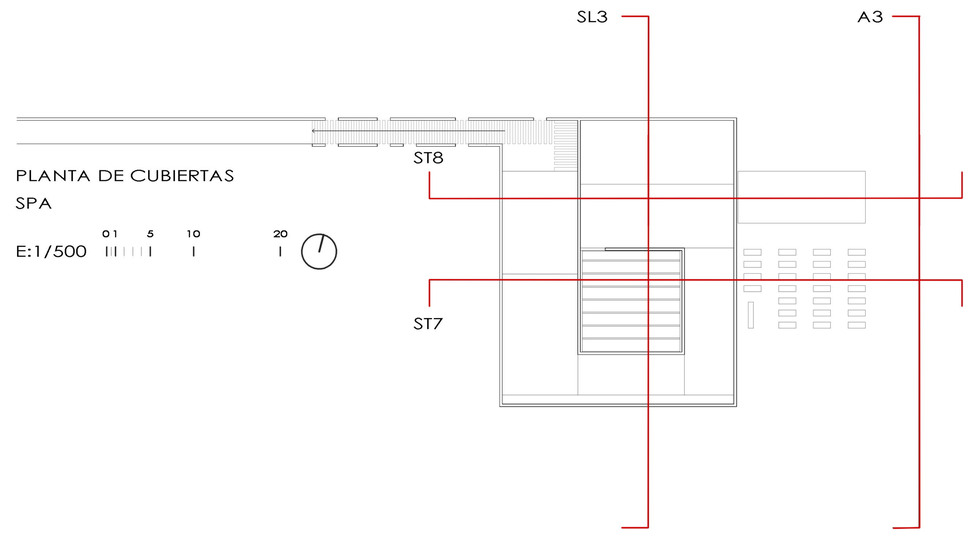
SL3
A3
ST8
ST7
PLANTA DE CUBIERTAS
SPA
E:1/500
0 1 5 10 20

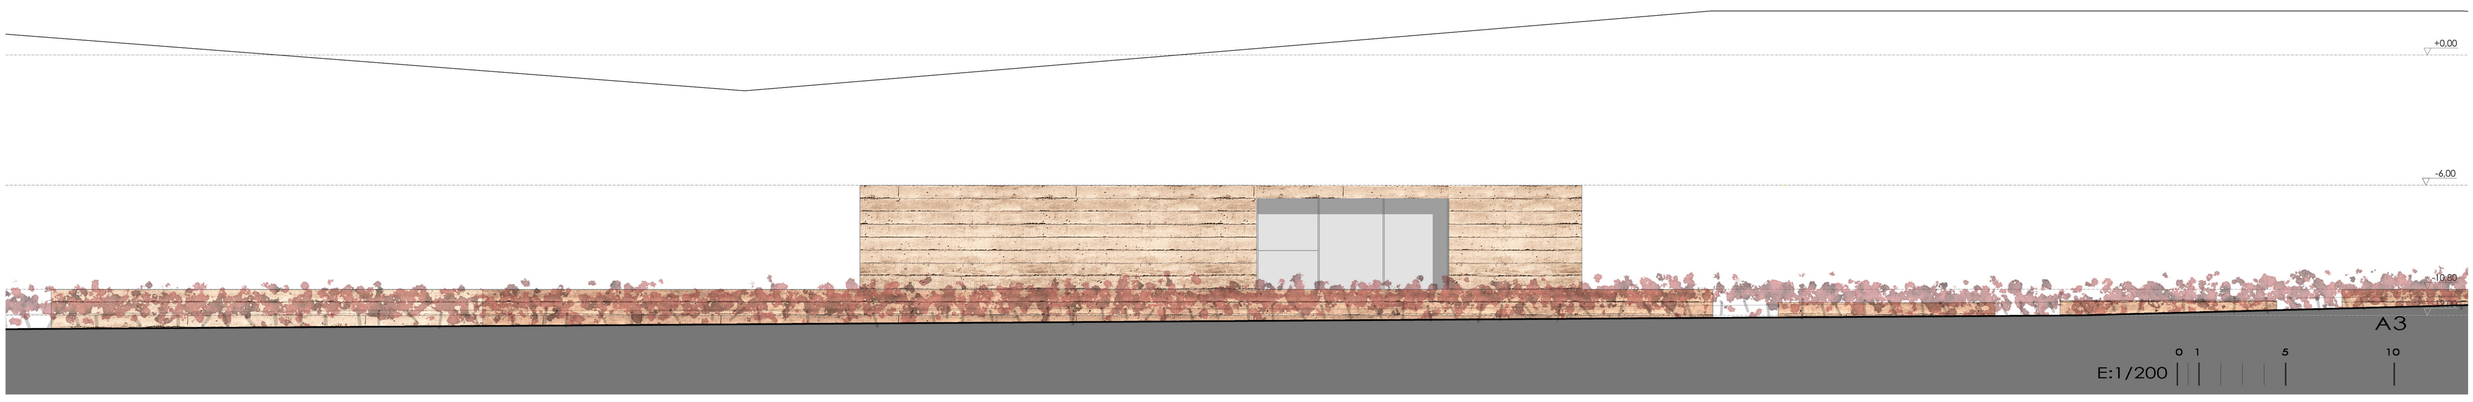
+0,00
-6,00
-10,60
A3
E:1/200
0 1 5 10

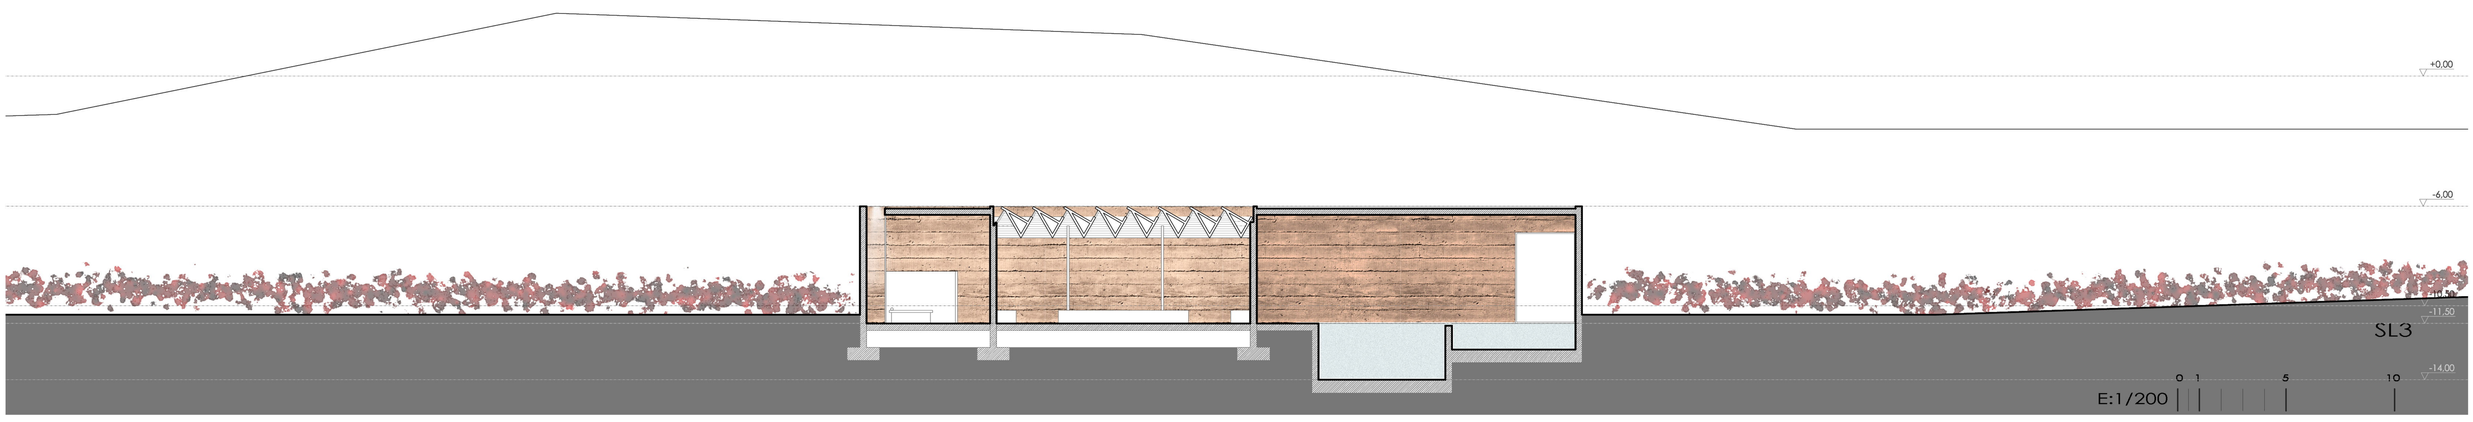
+0,00
-6,00
-11,50
-14,00
SL3
E:1/200
0 1 5 10

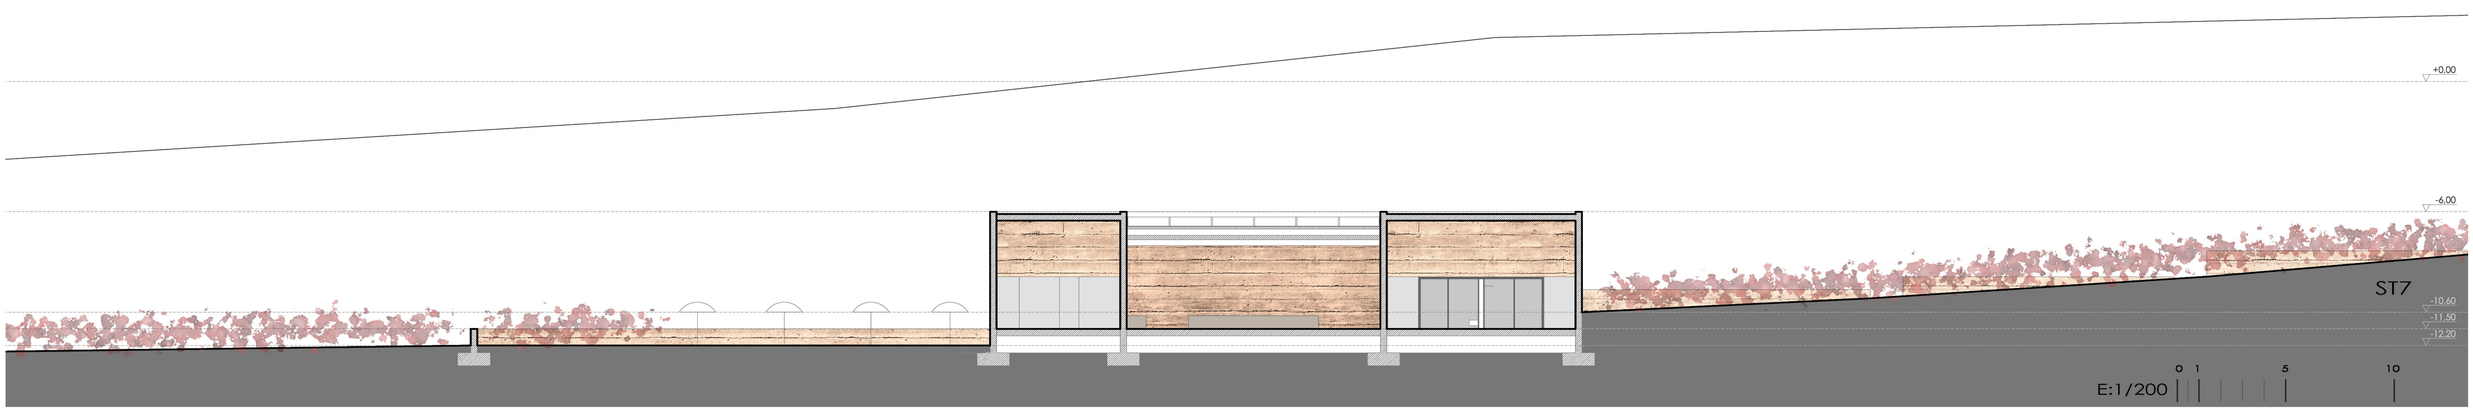
+0,00
-6,00
ST7
-10,60
-11,50
-12,20
E:1/200
0 1 5 10

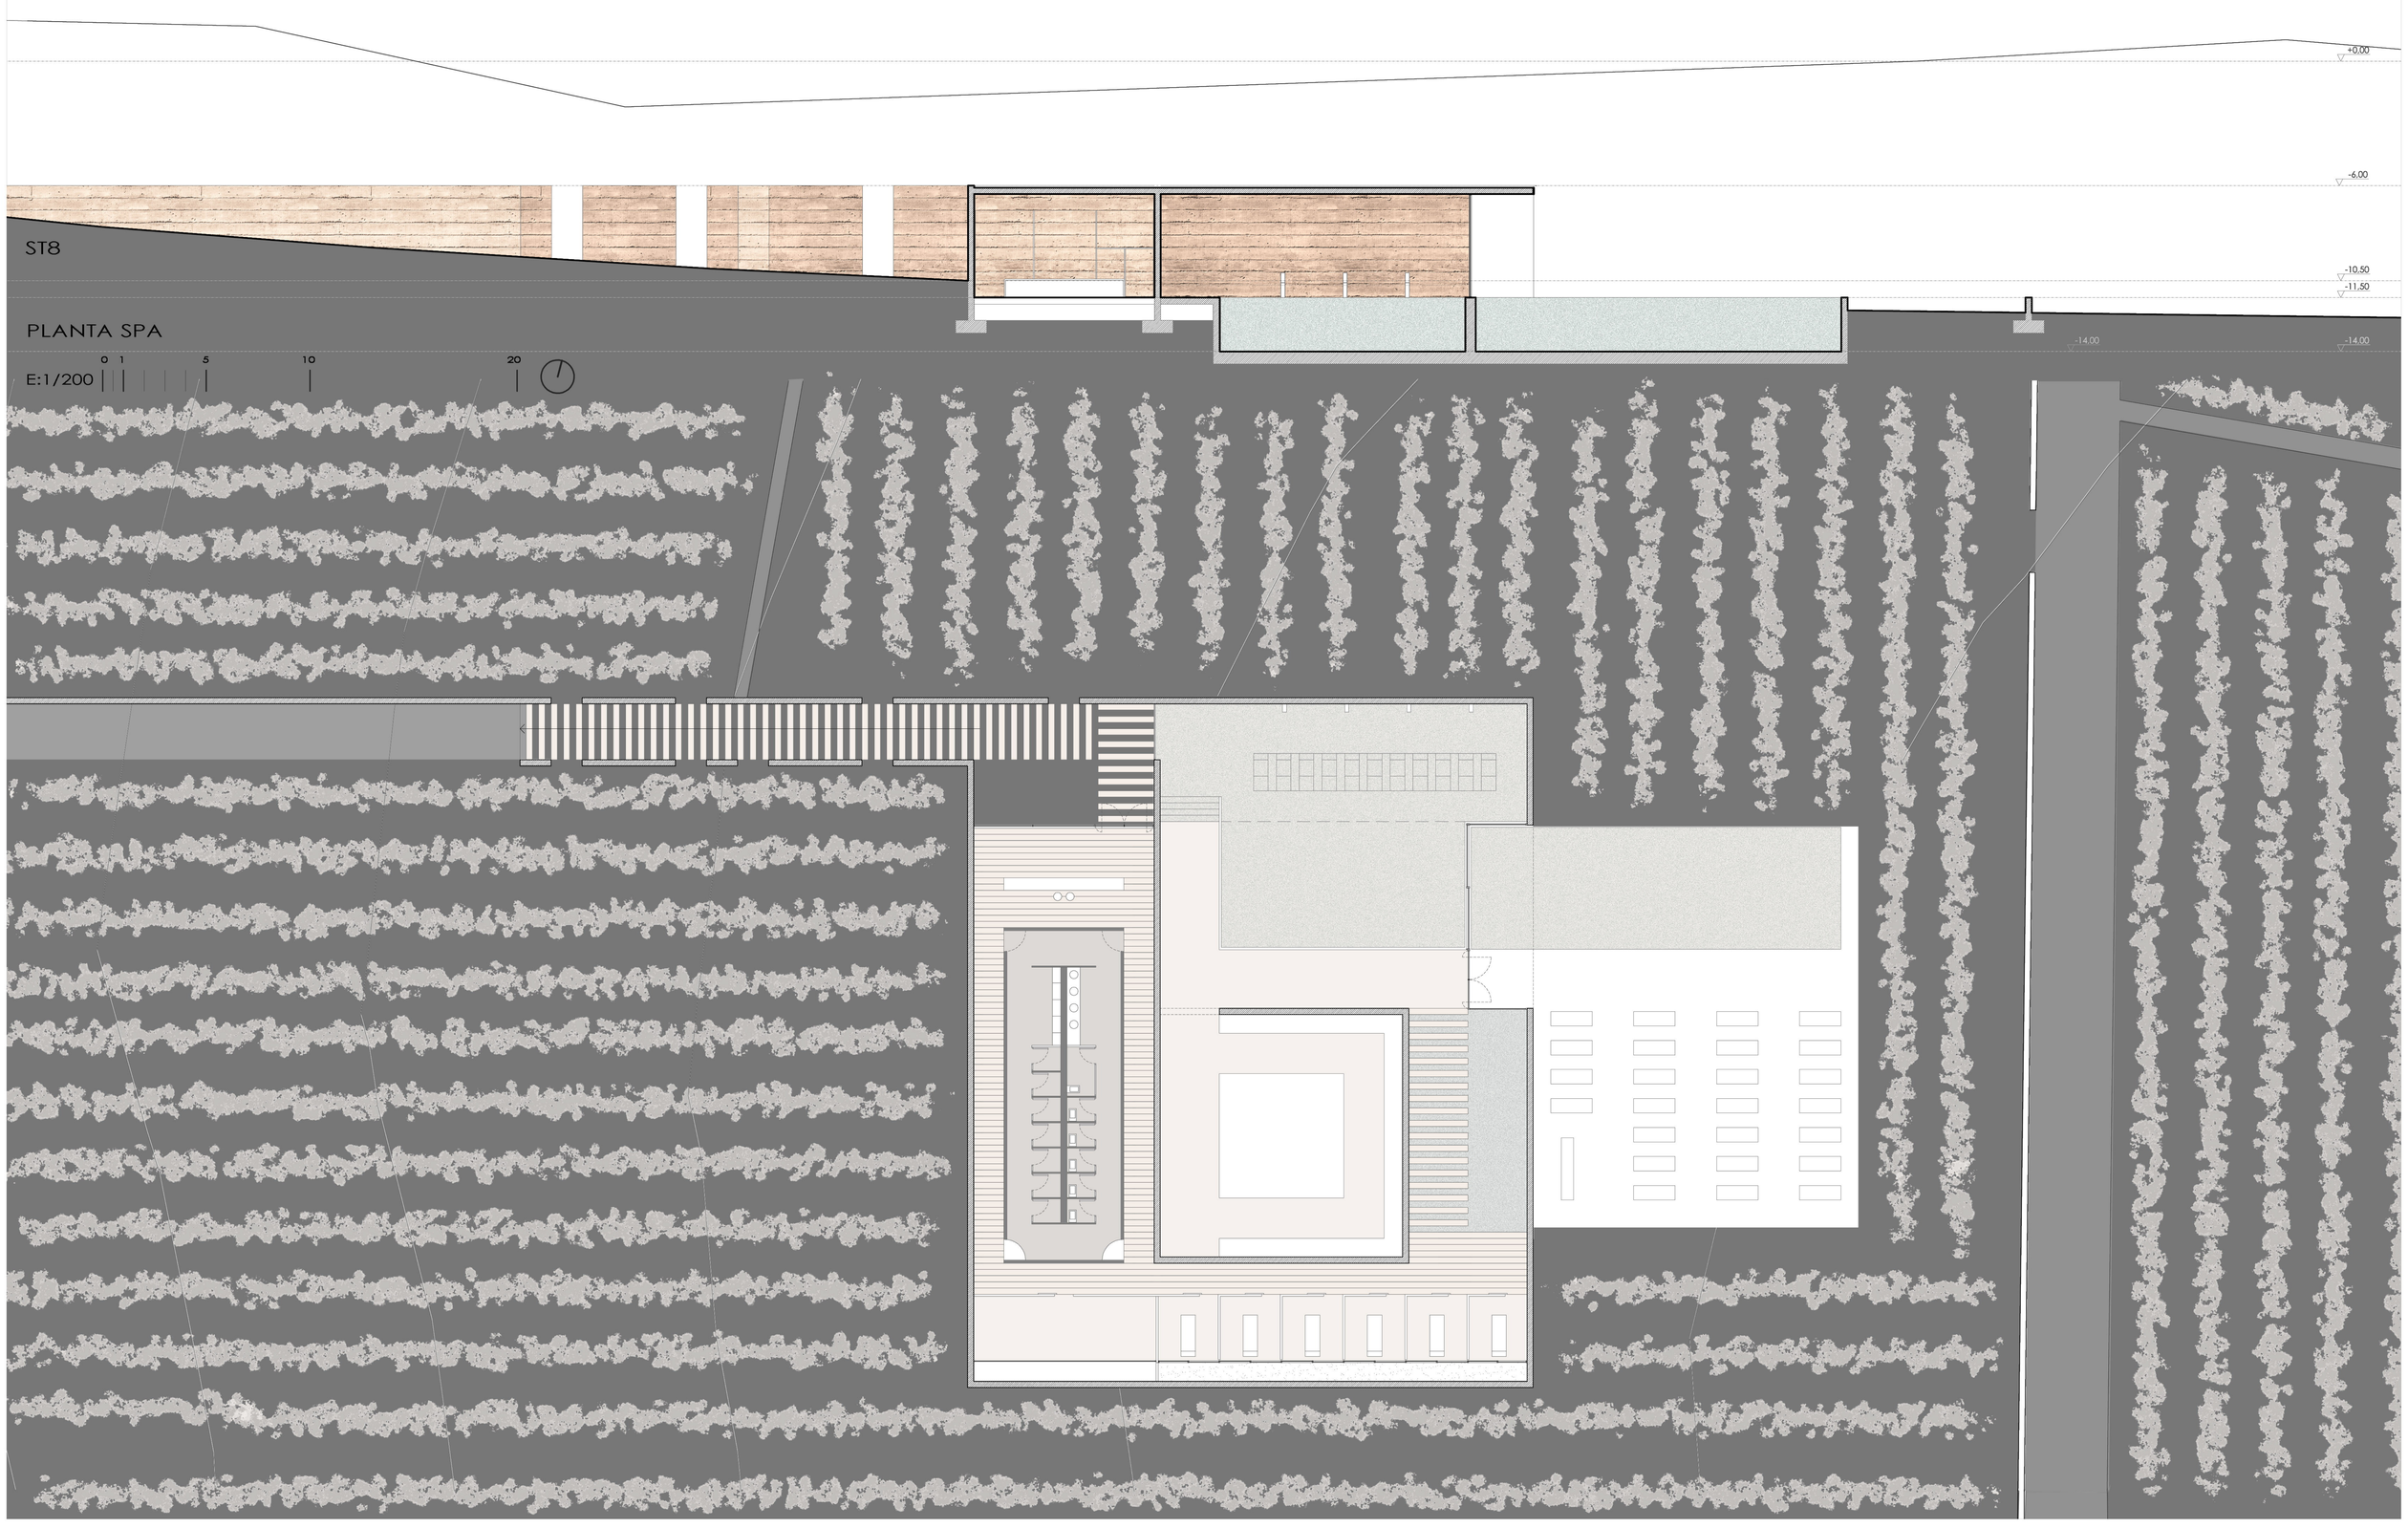
+0,00
-6,00
ST8
-10,50
-11,50
PLANTA SPA
E:1/200
0 1 5 10 20
-14,00