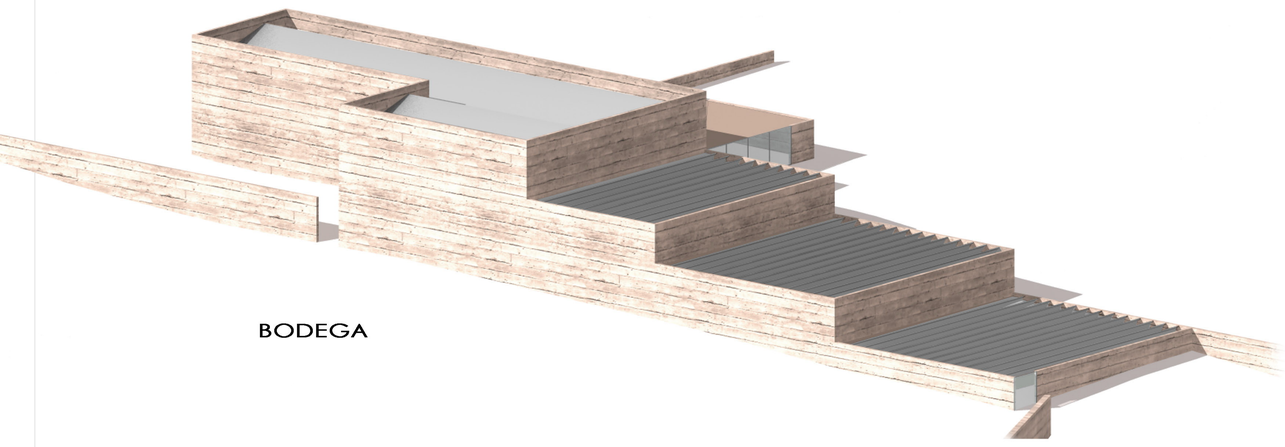
BODEGA

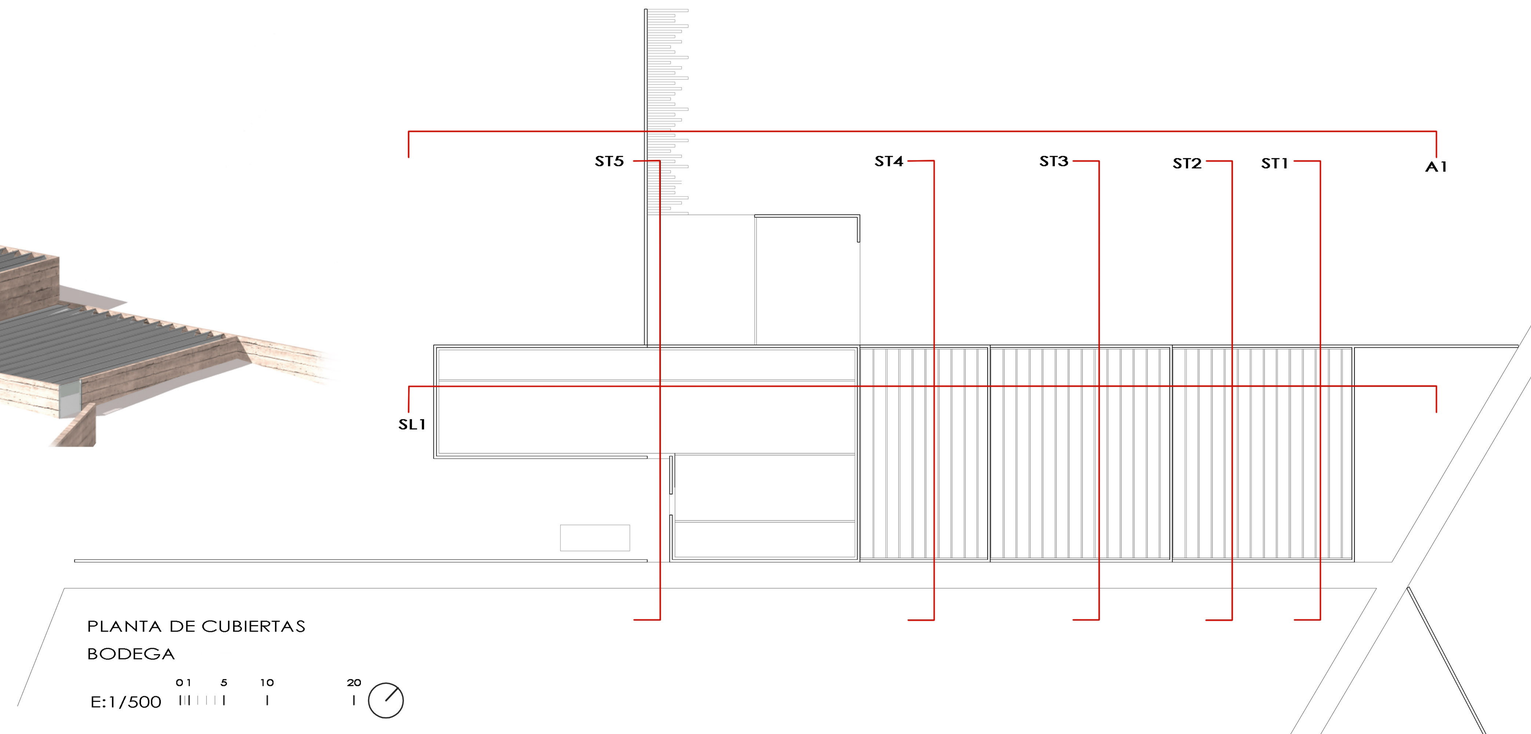
ST5
ST4
ST3
ST2
ST1
A1
SL1
PLANTA DE CUBIERTAS
BODEGA
E:1/500
0 1 5 10 20

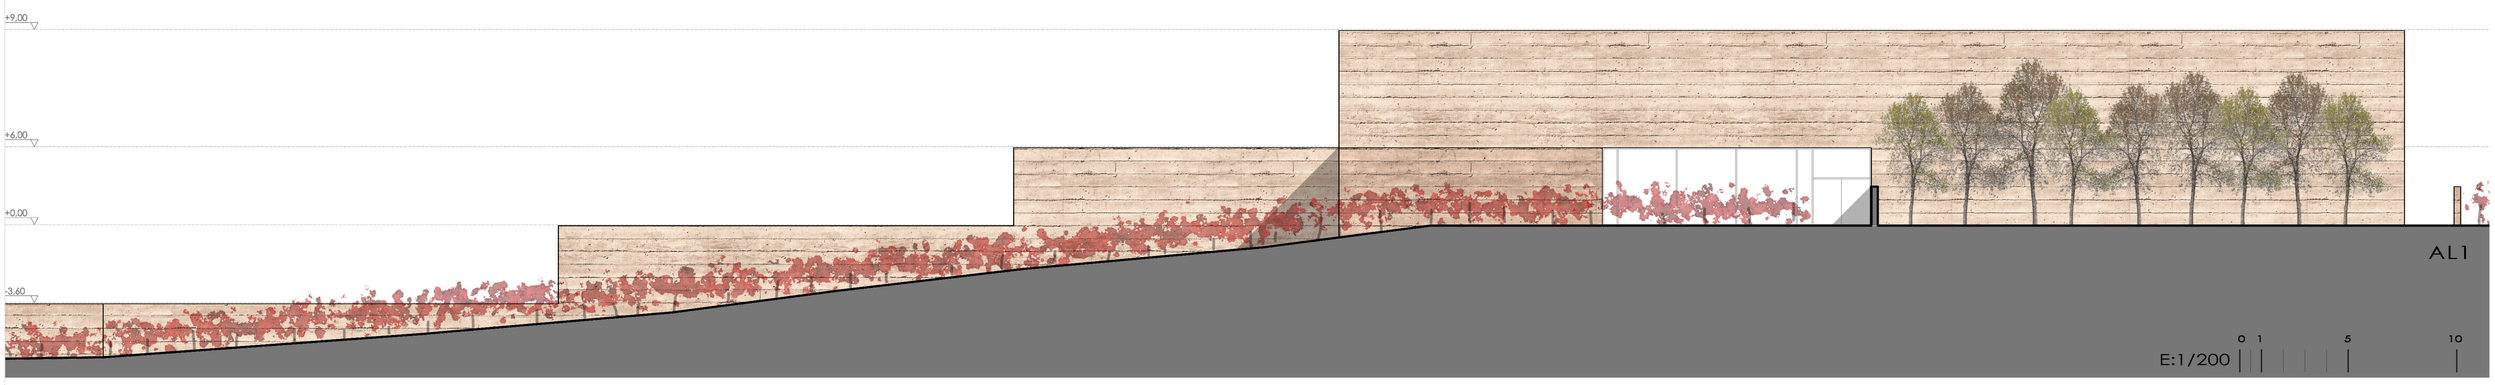
+9,00
+6,00
+0,00
-3,60
AL1
E:1/200
0 1 5 10

+9,00
+3,60
+0,00
-3,00
-4,00
-8,00
ST1
E:1/200
0 1 5 10

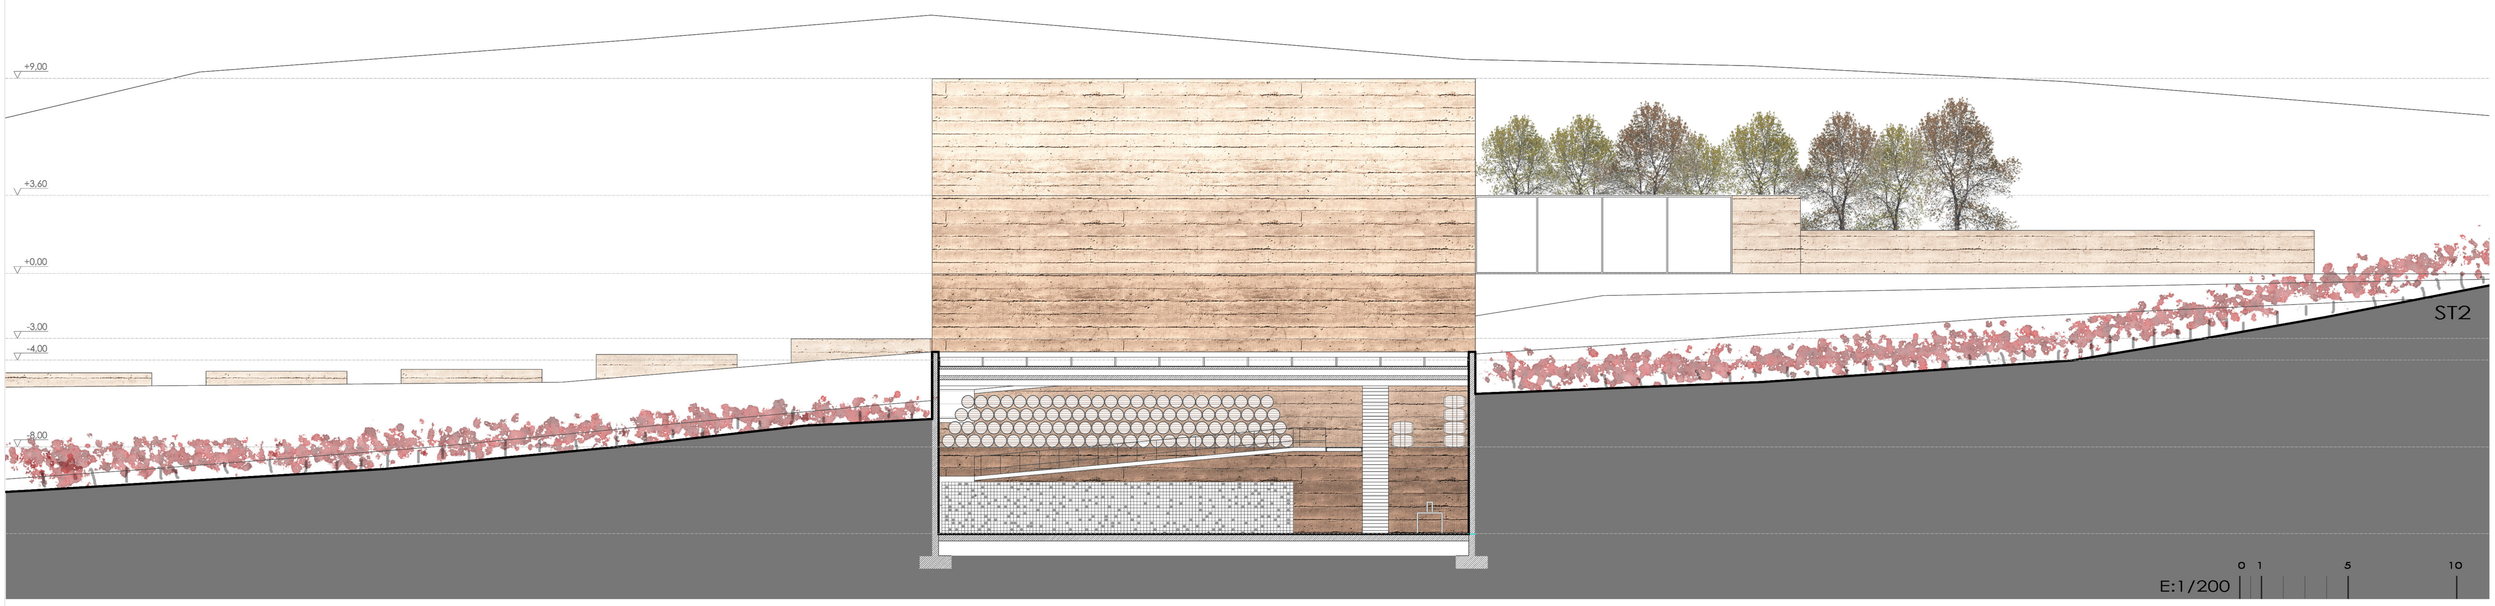
+9,00
+3,60
+0,00
-3,00
-4,00
-8,00
ST2
E:1/200
0 1 5 10

+9,00
+3,60
+0,00
-3,00
-4,00
-8,00
ST3
E:1/200
0 1 5 10