


Estudio Previo y Propuesta de Intervención de la Parroquia de la Asunción de Torrent (Valencia)

Situación




Descripción del edificio

La Parroquia de la Asunción tiene una única nave dividida en cinco tramos, los cuales están cubiertos por una bóveda de crucería. En los laterales de la nave principal se encuentran las capillas entre los contrafuertes para los distintos santos, cubiertas por bóvedas de cañón exceptuando las dos últimas que están cubiertas por bóvedas de crucería. En la cabeza del templo se sitúa el altar mayor y en su lado opuesto la capilla de la comunión, punto principal de este trabajo.

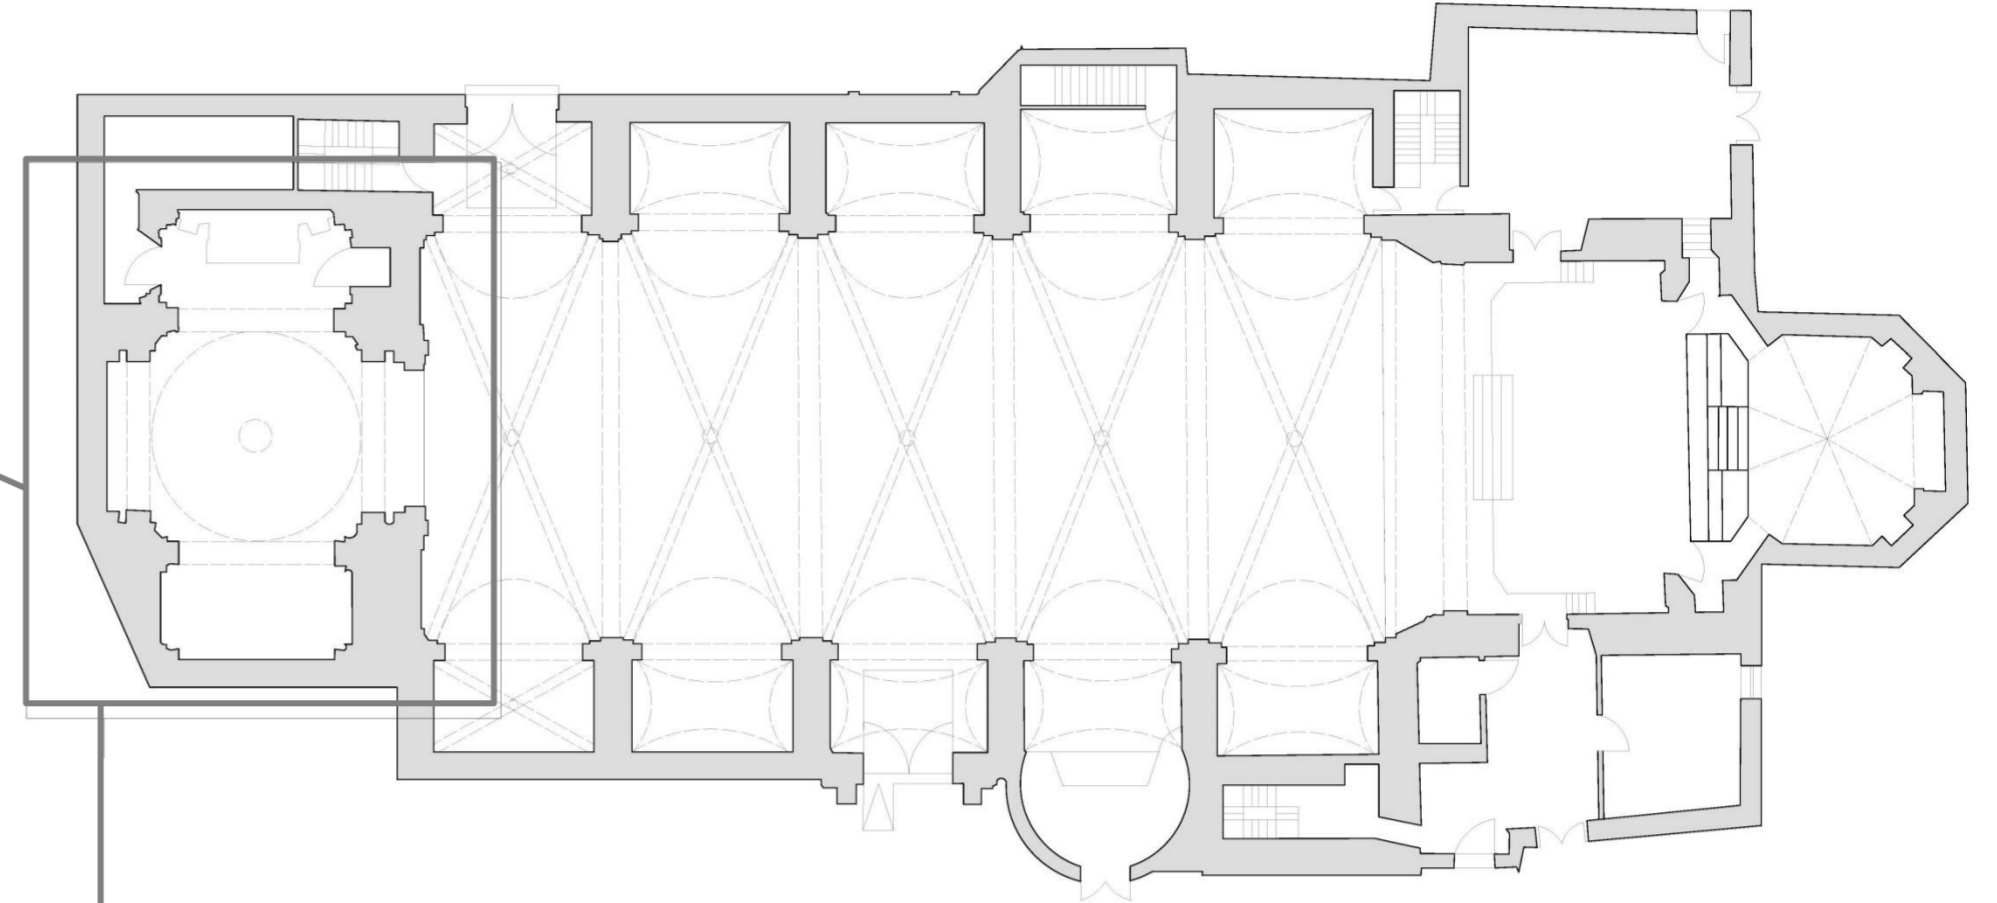





Fases constructivas

PERIODO	AÑO	FASE CONSTRUCTIVA
Edad Media s.V-XV	1245	Existencia de la mezquita
	Post. 1268	Fundación de la parroquia
Renacimiento s. XV-XVI	1521	Incendio de la parroquia
	1560- 1600	Construcción nueva parroquia (puerta huerta 1560, bóveda crucería, campanario 1583)
	1592	Casa Abadía
Barroco s. XVII –principio XVIII	1604	Construcción altar mayor y puerta Asunción
	1648	Cubrición de la falsa Cubierta de la capilla mayor
	1684- 1988	Retablo altar mayor
	1686	Construcción coro (antiguo) y pulpito
	1697	Apertura puerta Asunción y conclusión reforma Barroca
	1712	Finalización capilla comunión/Trasagrario
NEOCLASICISMO final s. XVIII- principio XIX	1916	Nueva ventana al lado del evangelio (archivo Parroquial)
	1936	Incendio
Guerra Civil Española	1939	Ampliación acceso interior Obra recuperación templo
	Posguerra y Dictadura de Franco	1961
1977- 78		Final pintura Templo Recuperación campanario y puerta Asunción
1988		Proyecto Restauración
1991		Comienzo obras campanario
Reinado Juan Carlos I	2002	Restauración exterior de la Capilla Comunión
	2013	Reforma Interior Capilla comunión Retablo de las almas
	2014	Reconstrucción vidriera Capilla Virgen del Carmen
Felipe VI	2015	Cambio de uso del baptisterio
	2016	Restauración de la puerta principal

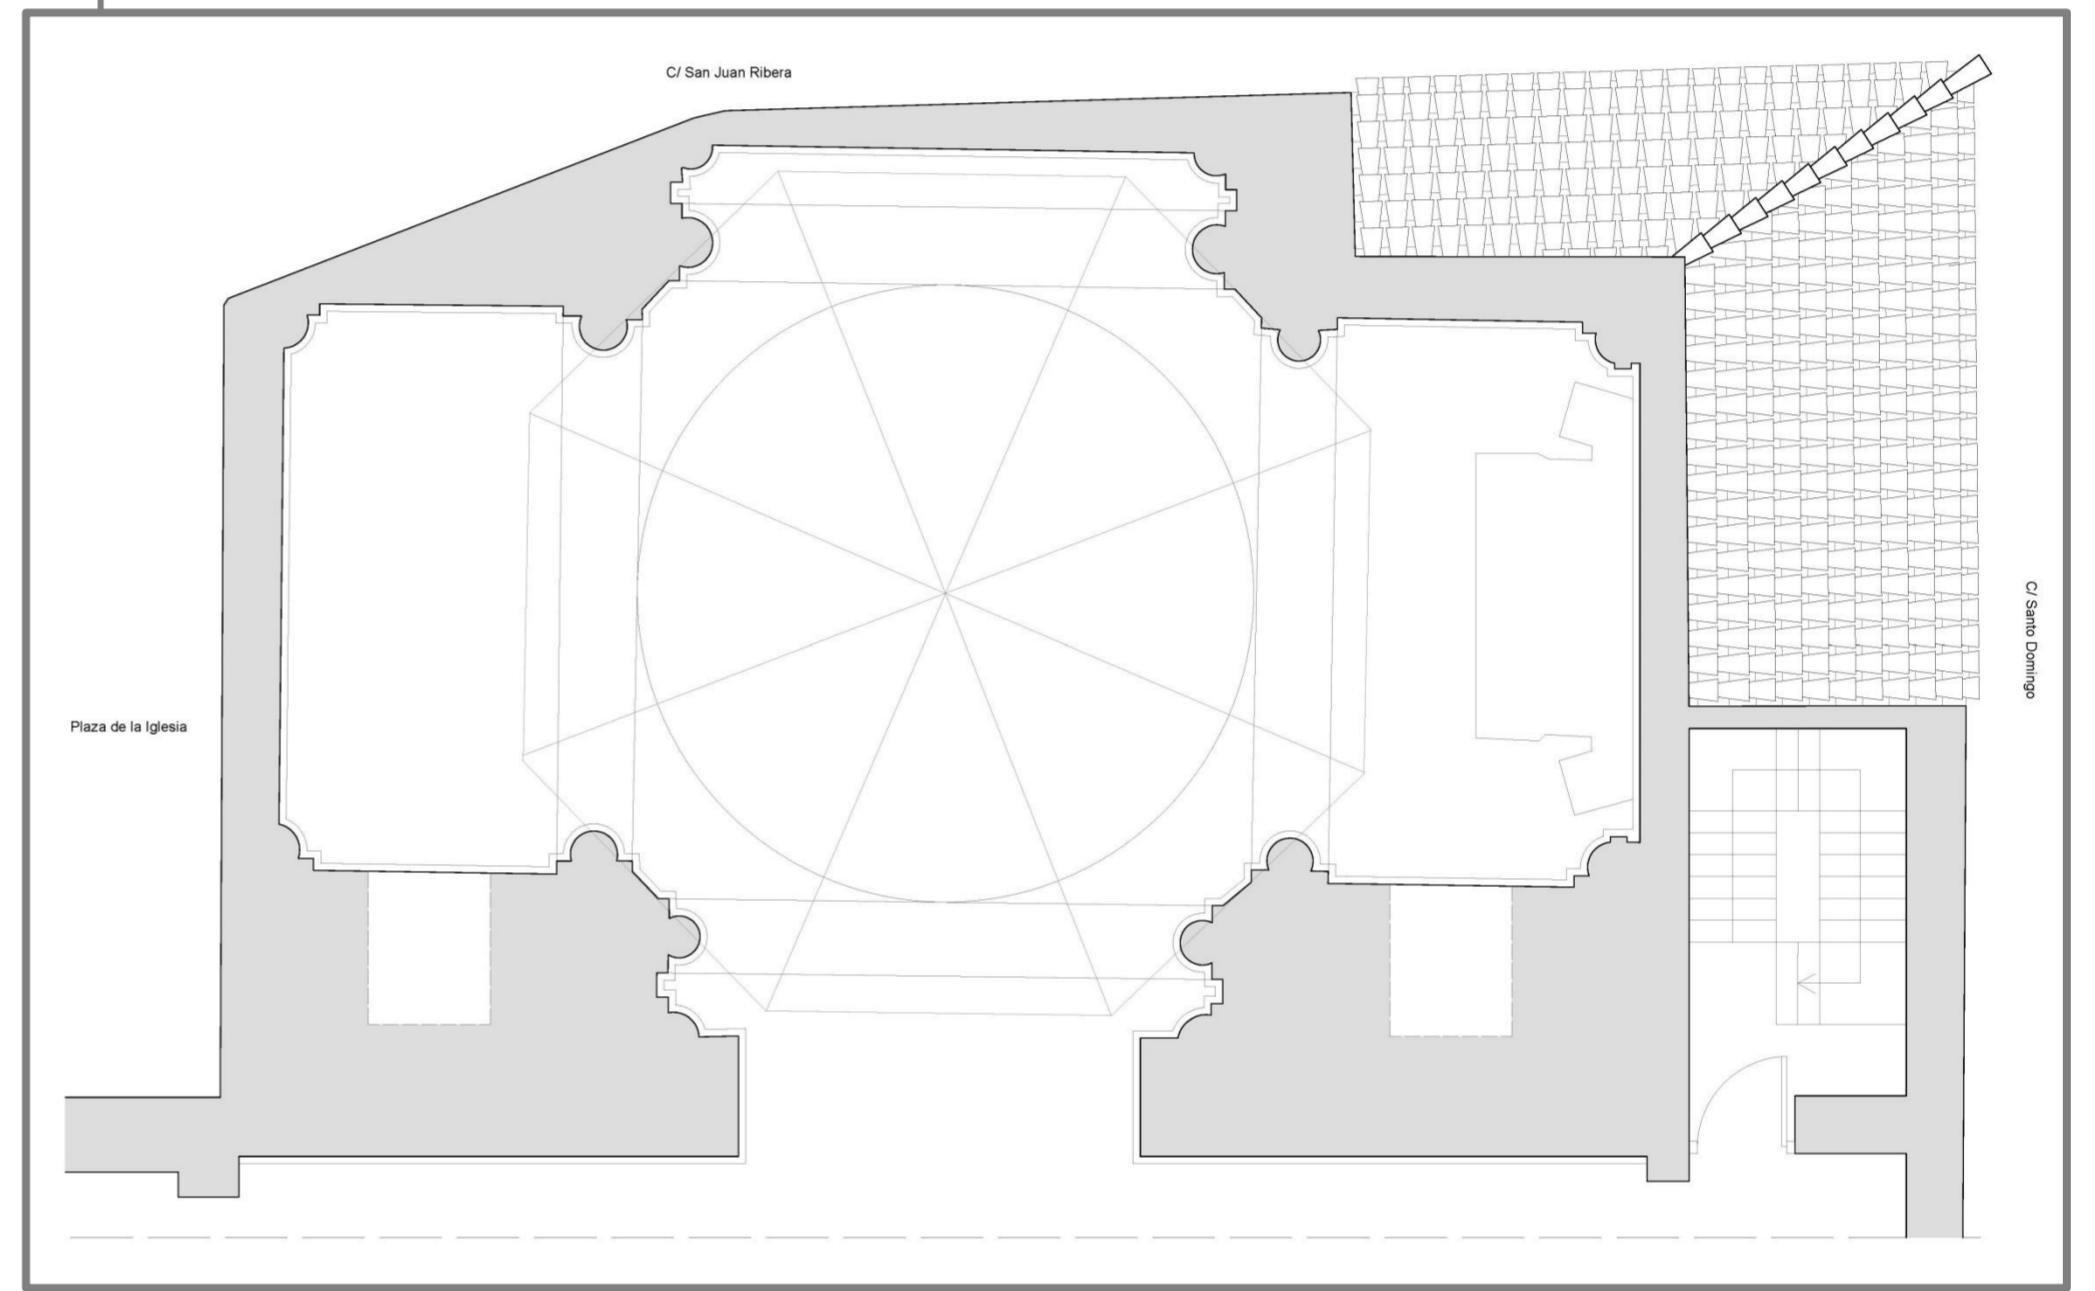

Zona de intervención

Estabilidad frente a peso propio

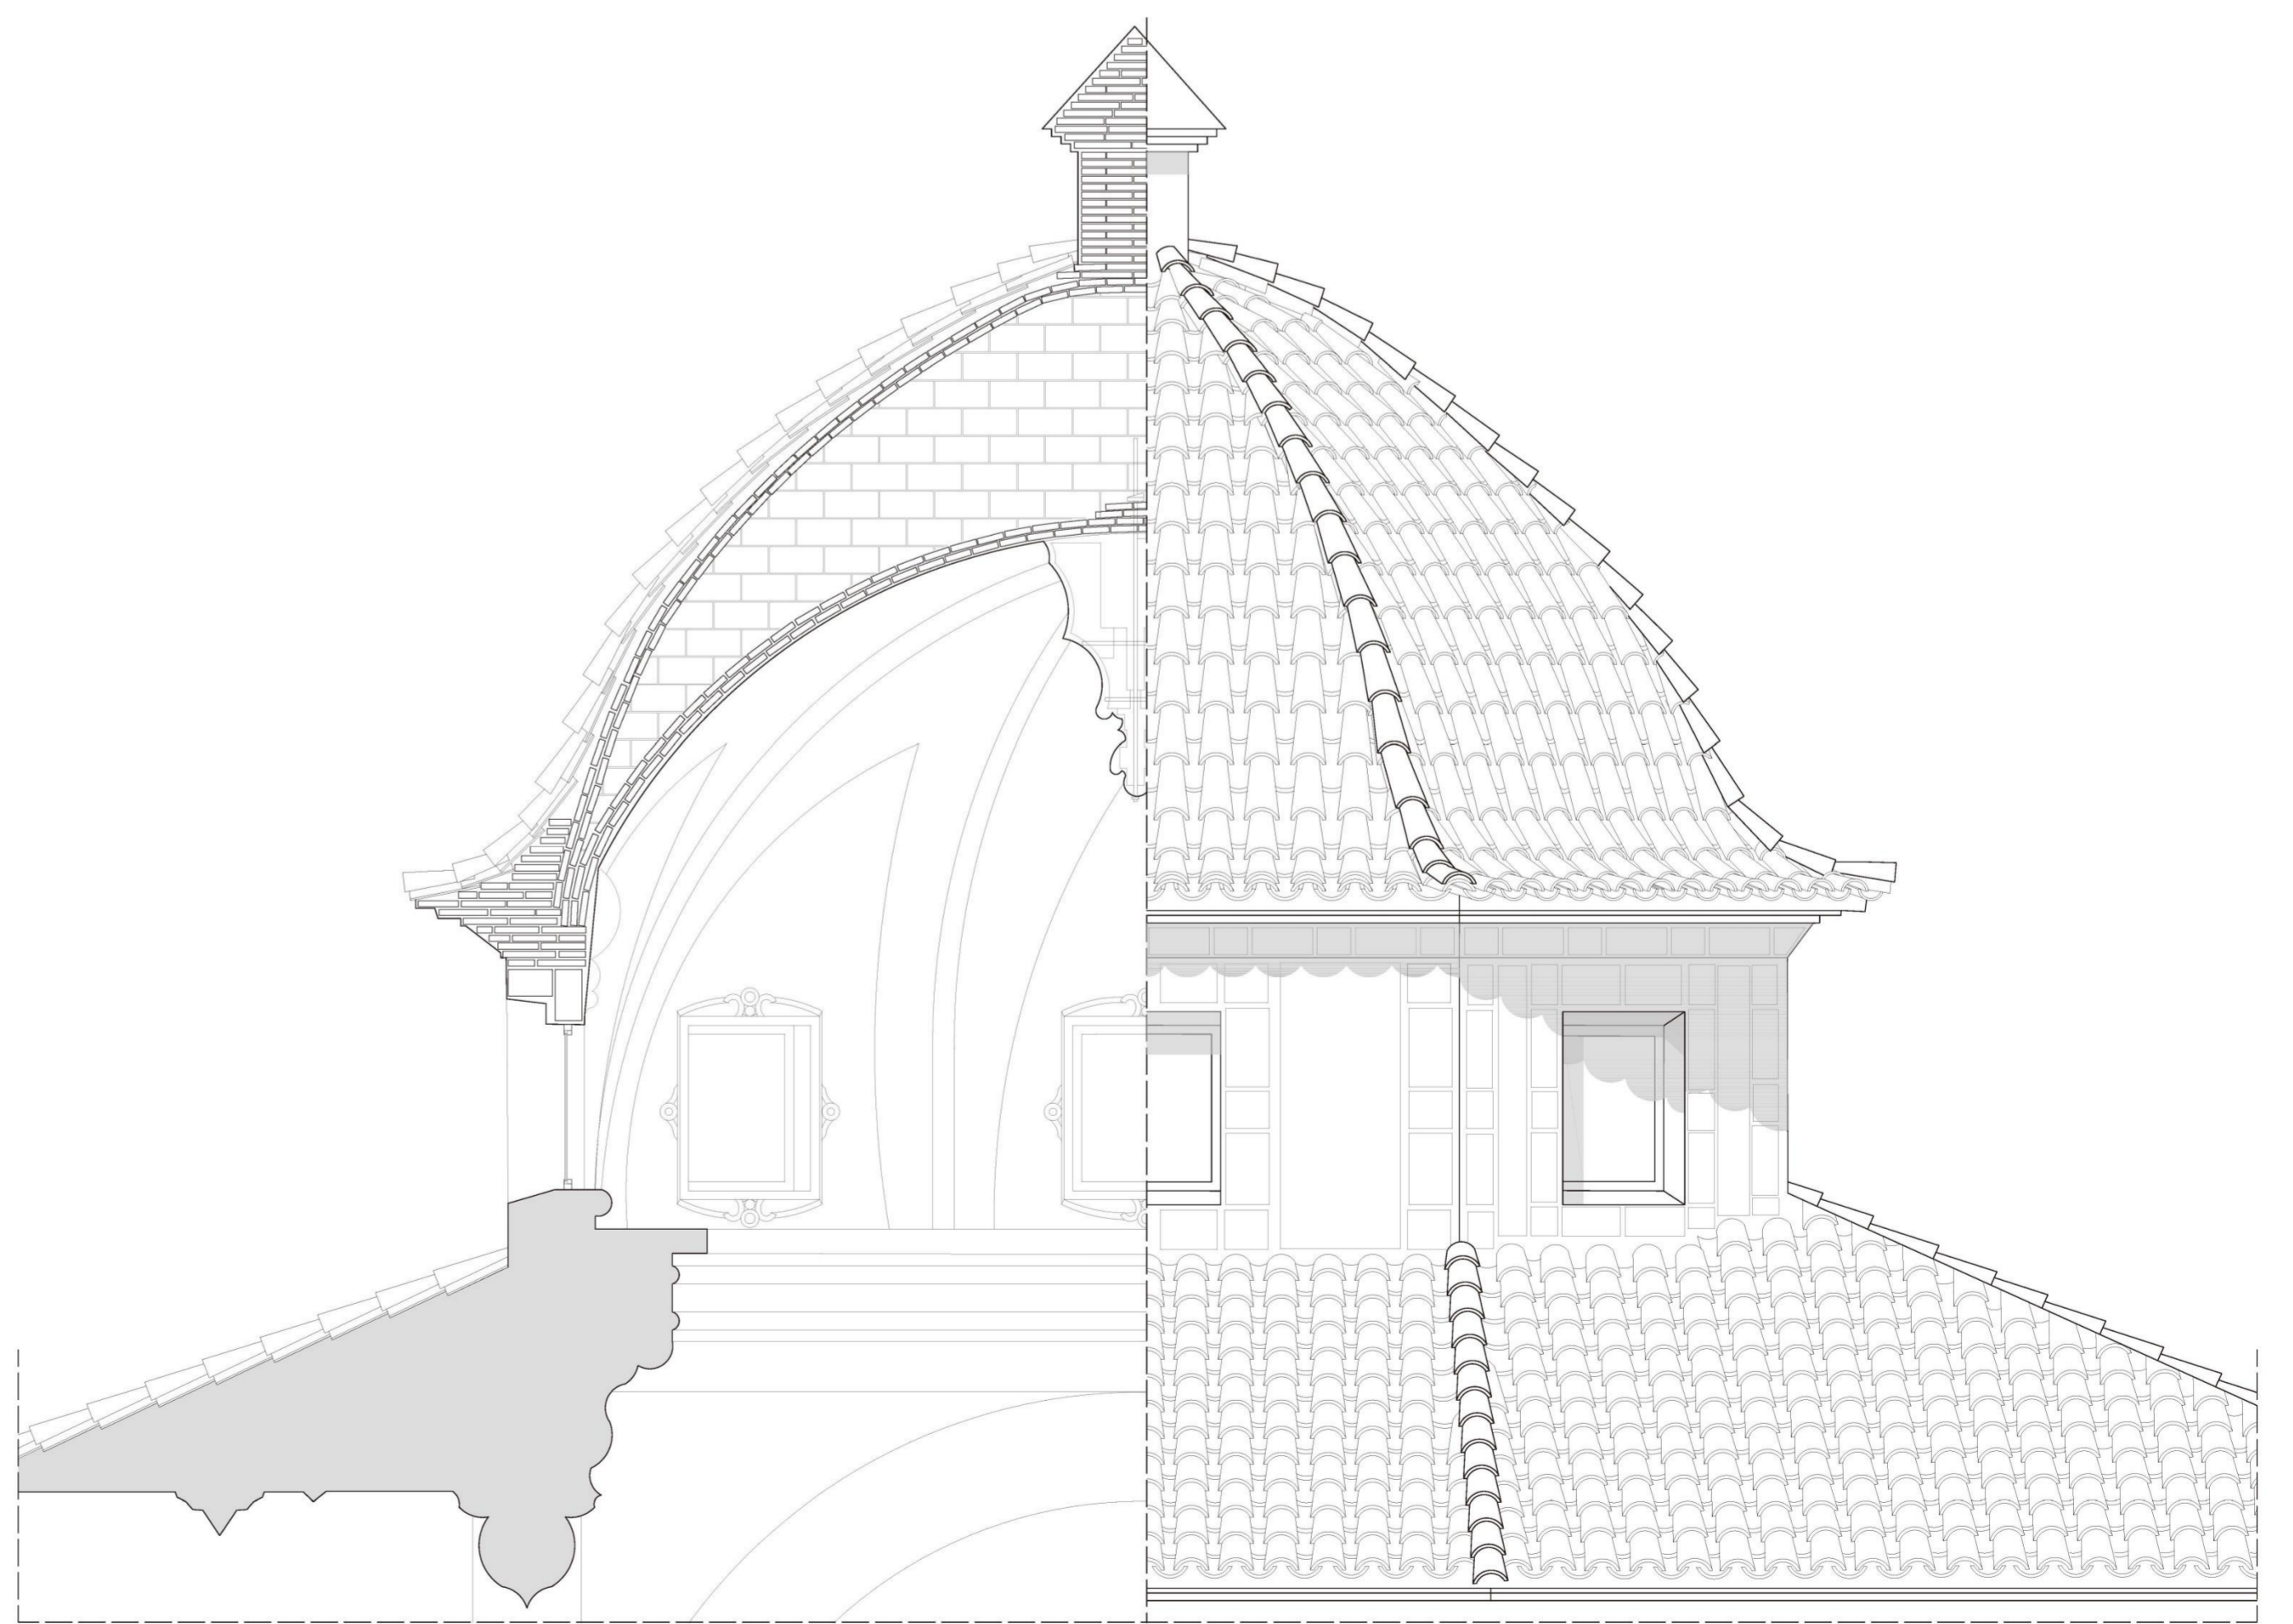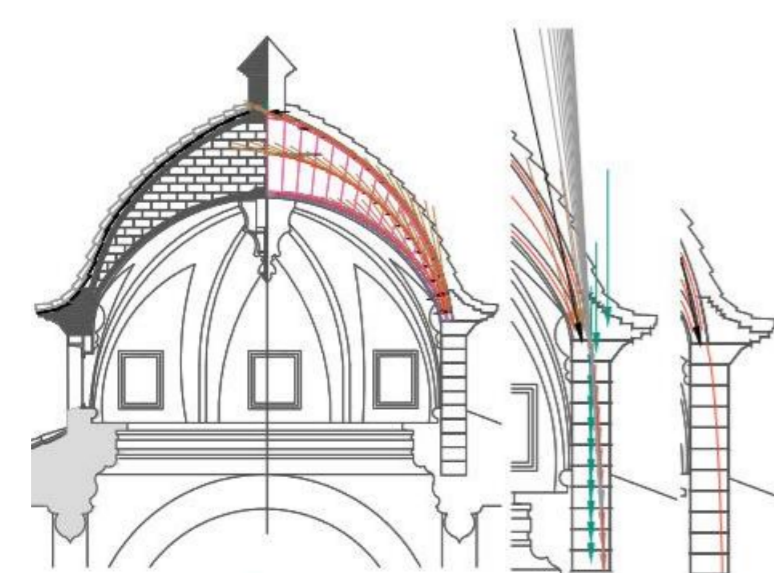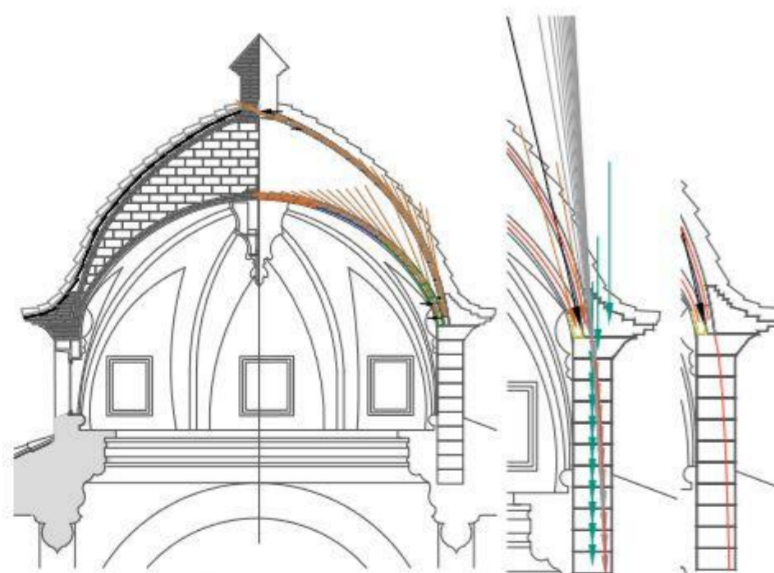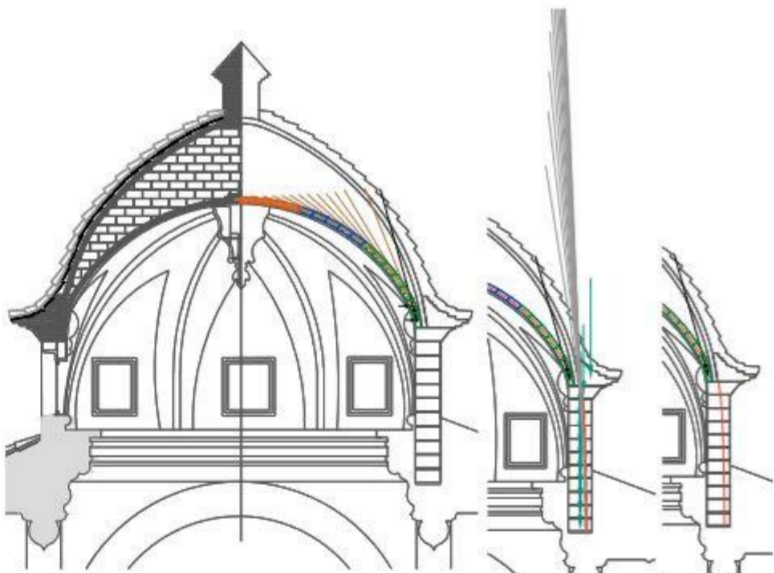

Alzado-sección constructiva cúpula

Conclusión:
En todas las hipótesis la cúpula es estable