

PFC

Colonia Juvenil


ESTRUCTURA DEL LUGAR



VIARIO



SENDA VERDE

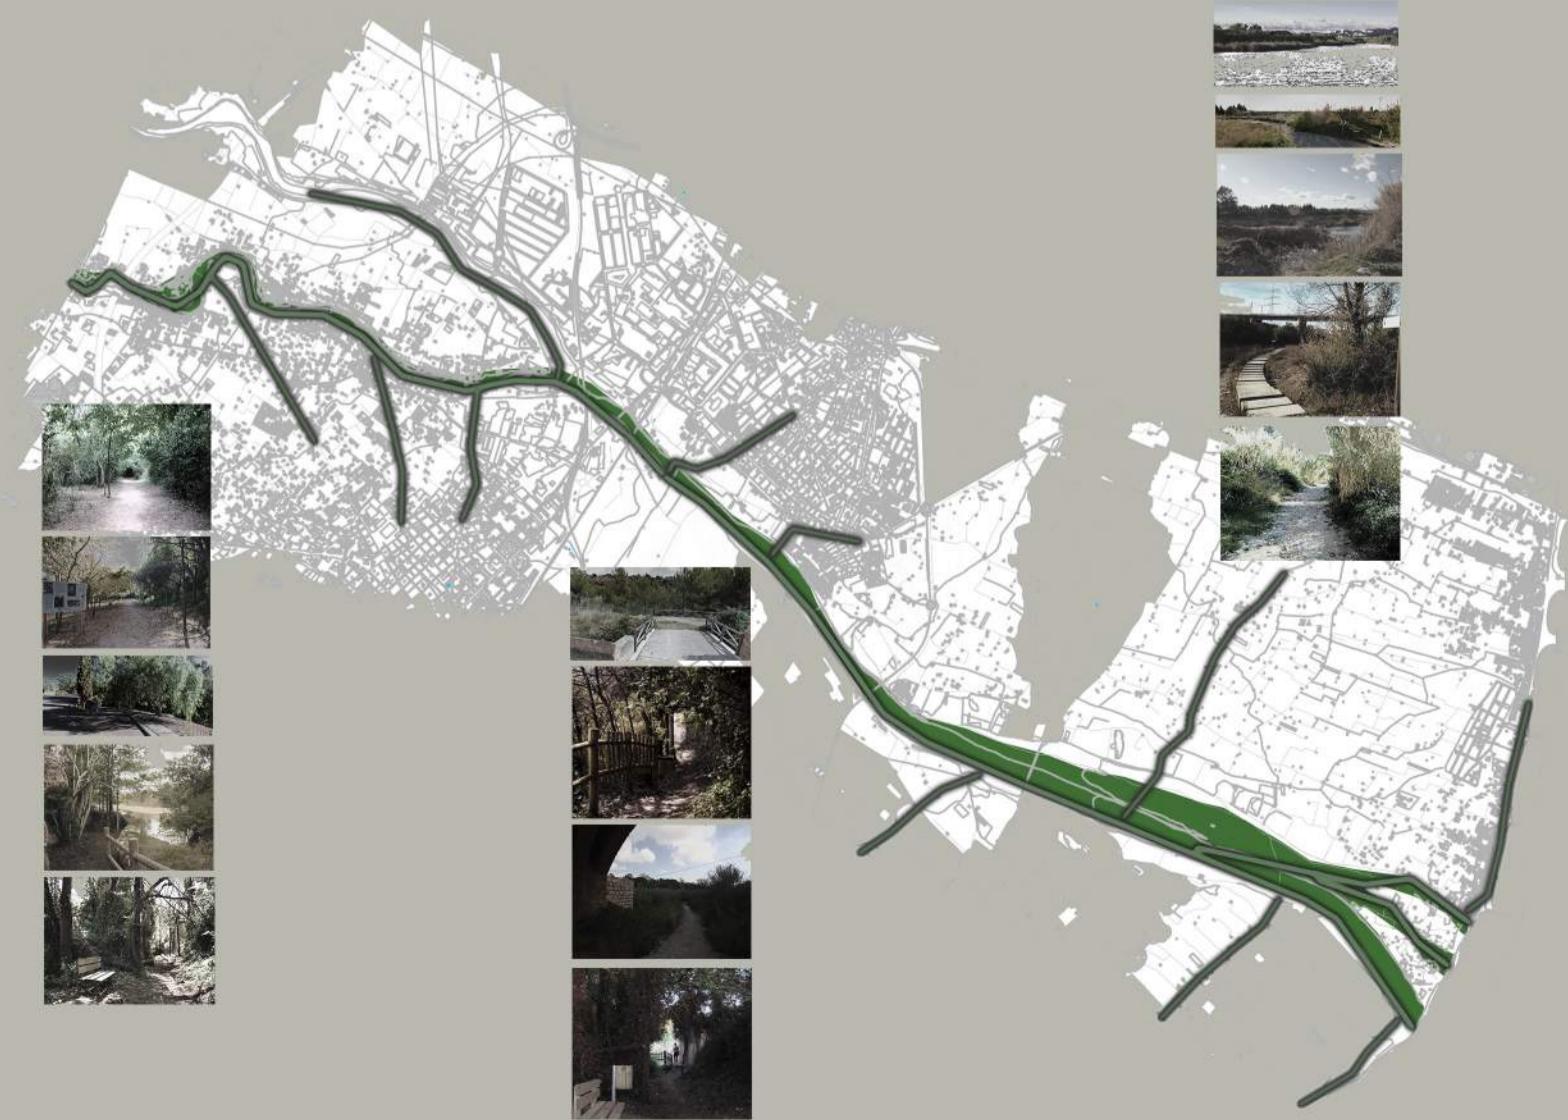

- Autopista A-7
- Nacional- 340
- Carretera - CV18
- Carretera - CV20
- Acceso Villareal
- Acceso Almazora

“La arquitectura no es mucho más que un árbol. Los árboles crecen en concordancia con su entorno. Sólo hacemos bien el trabajo cuando lo acomodamos al entorno”
Toyo Ito

Este albergue juvenil situado al borde del pueblo Almazora (Castellón), es una de las piezas de mejora para jóvenes, un dominio natural de gran extensión que forma parte de la Desembocadura del Río Mijares.

Es intención del proyecto, desarrollar una estrategia de regeneración de este extenso terreno público.

Conceptos como colectividad, comunidad y apropiación del territorio surgen a lo largo del planeamiento así como en el proyecto que presentamos, un albergue que se integra intencionadamente en el territorio y cuya forma y materialidad invitan al usuario a interactuar con el medio que le rodea.

Arquitectura

Colonia juvenil, es un lugar para la educación cívica, ecológica y el desarrollo sociocultural en un paisaje natural rodeados de un río. El edificio tiene forma rectilínea en dos direcciones que son paralelas a las curvas de nivel que conforman el terreno. Se conservan vistas desde el edificio que se abren hacia la vegetación, actuando como un espacio de apropiación y de continuidad entre el interior y el exterior, entre lo individual y lo colectivo. La arquitectura explora las relaciones y el espacio compartido: el disfrute de la vista se produce en un terreno colectivo.

Concepto de diseño

Detrás de cada proyecto se encuentra una determinada interpretación y conceptualización del territorio. Éste en particular distingue y combina tres paisajes fundamentales: el natural, el social y el educativo. El albergue forma una unidad con los tres paisajes; se trata de una arquitectura-paisaje. Construido en madera para dotar al edificio de naturalidad, con estructura metálica y forjados de hormigón visto.

Se crea un desarrollo continuo y secuencial de las habitaciones que convierte al entorno en un espacio interior natural recorrido y contenido.

Condiciones del lugar

Estamos ante una de las reliquias naturales que compone la Comunidad Valenciana, que gozan de una extensión, naturalidad y recursos mal aprovechados.

Es clave del proyecto tanto respetar el entorno como aprovecharnos de él. Repetirlo evitando la tala de vegetación que luce el lugar. Aprovecharlo construyendo el edificio imprescindible que dota al entorno de vida que ahora no existe en el lugar.

Aspectos sostenibles del proyecto

Cada elemento contribuye a la sostenibilidad y a la eficiencia general del edificio. El techo en voladizo proporciona sombra a los espacios comunes. La carpintería propuesta se encarga de proporcionar al edificio una ventilación cruzada constantemente. El agua suministrada para la piscina se abastece del río.

