
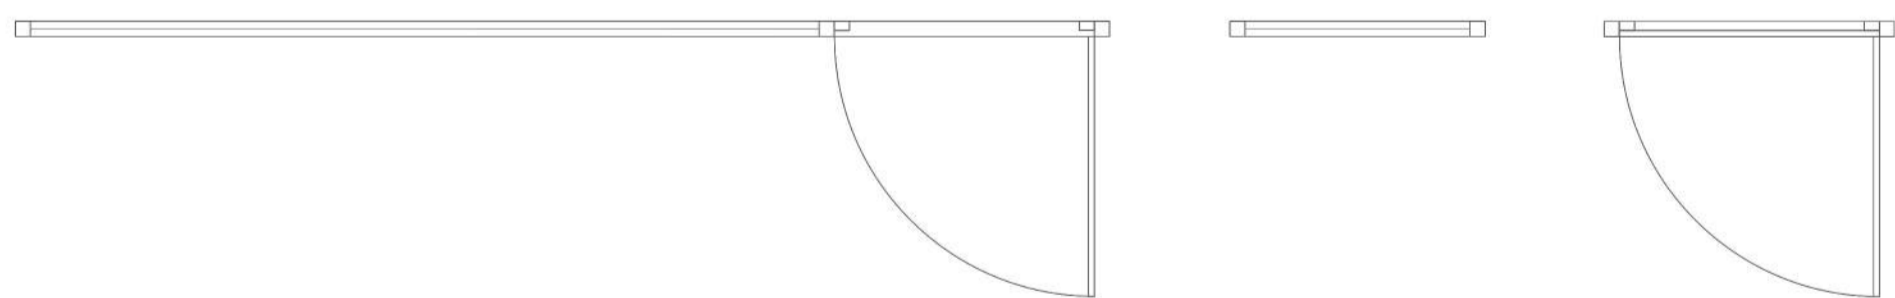


Sección transversal completa e 1:200


CARPINTERÍA EXTERIOR 1:25

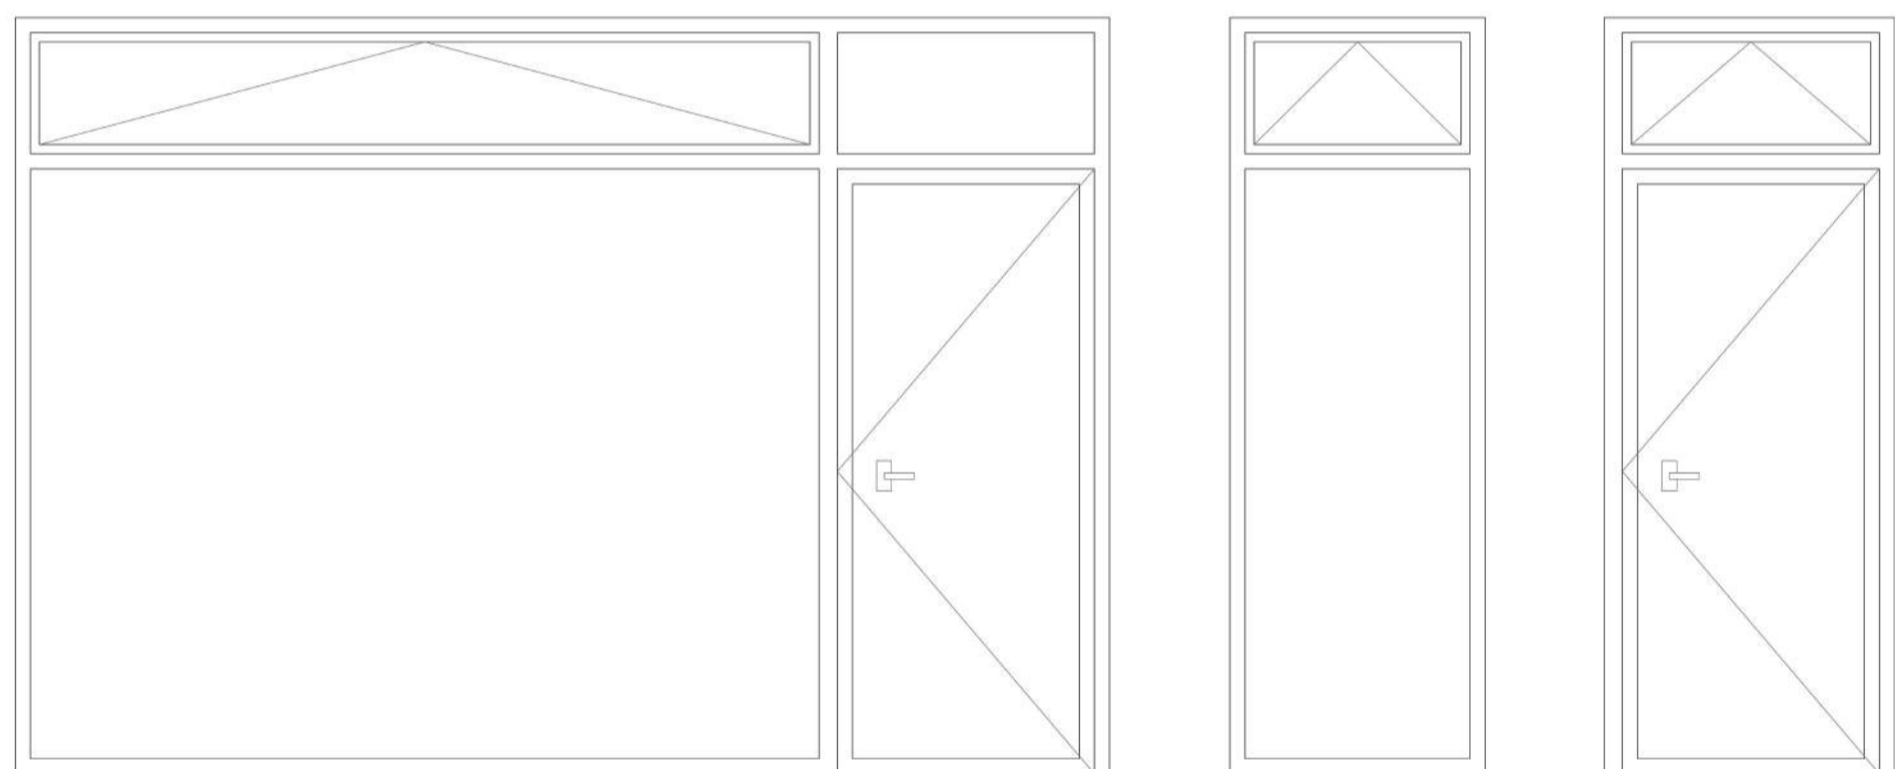


Tipo 1

Tipo 2

Tipo 3

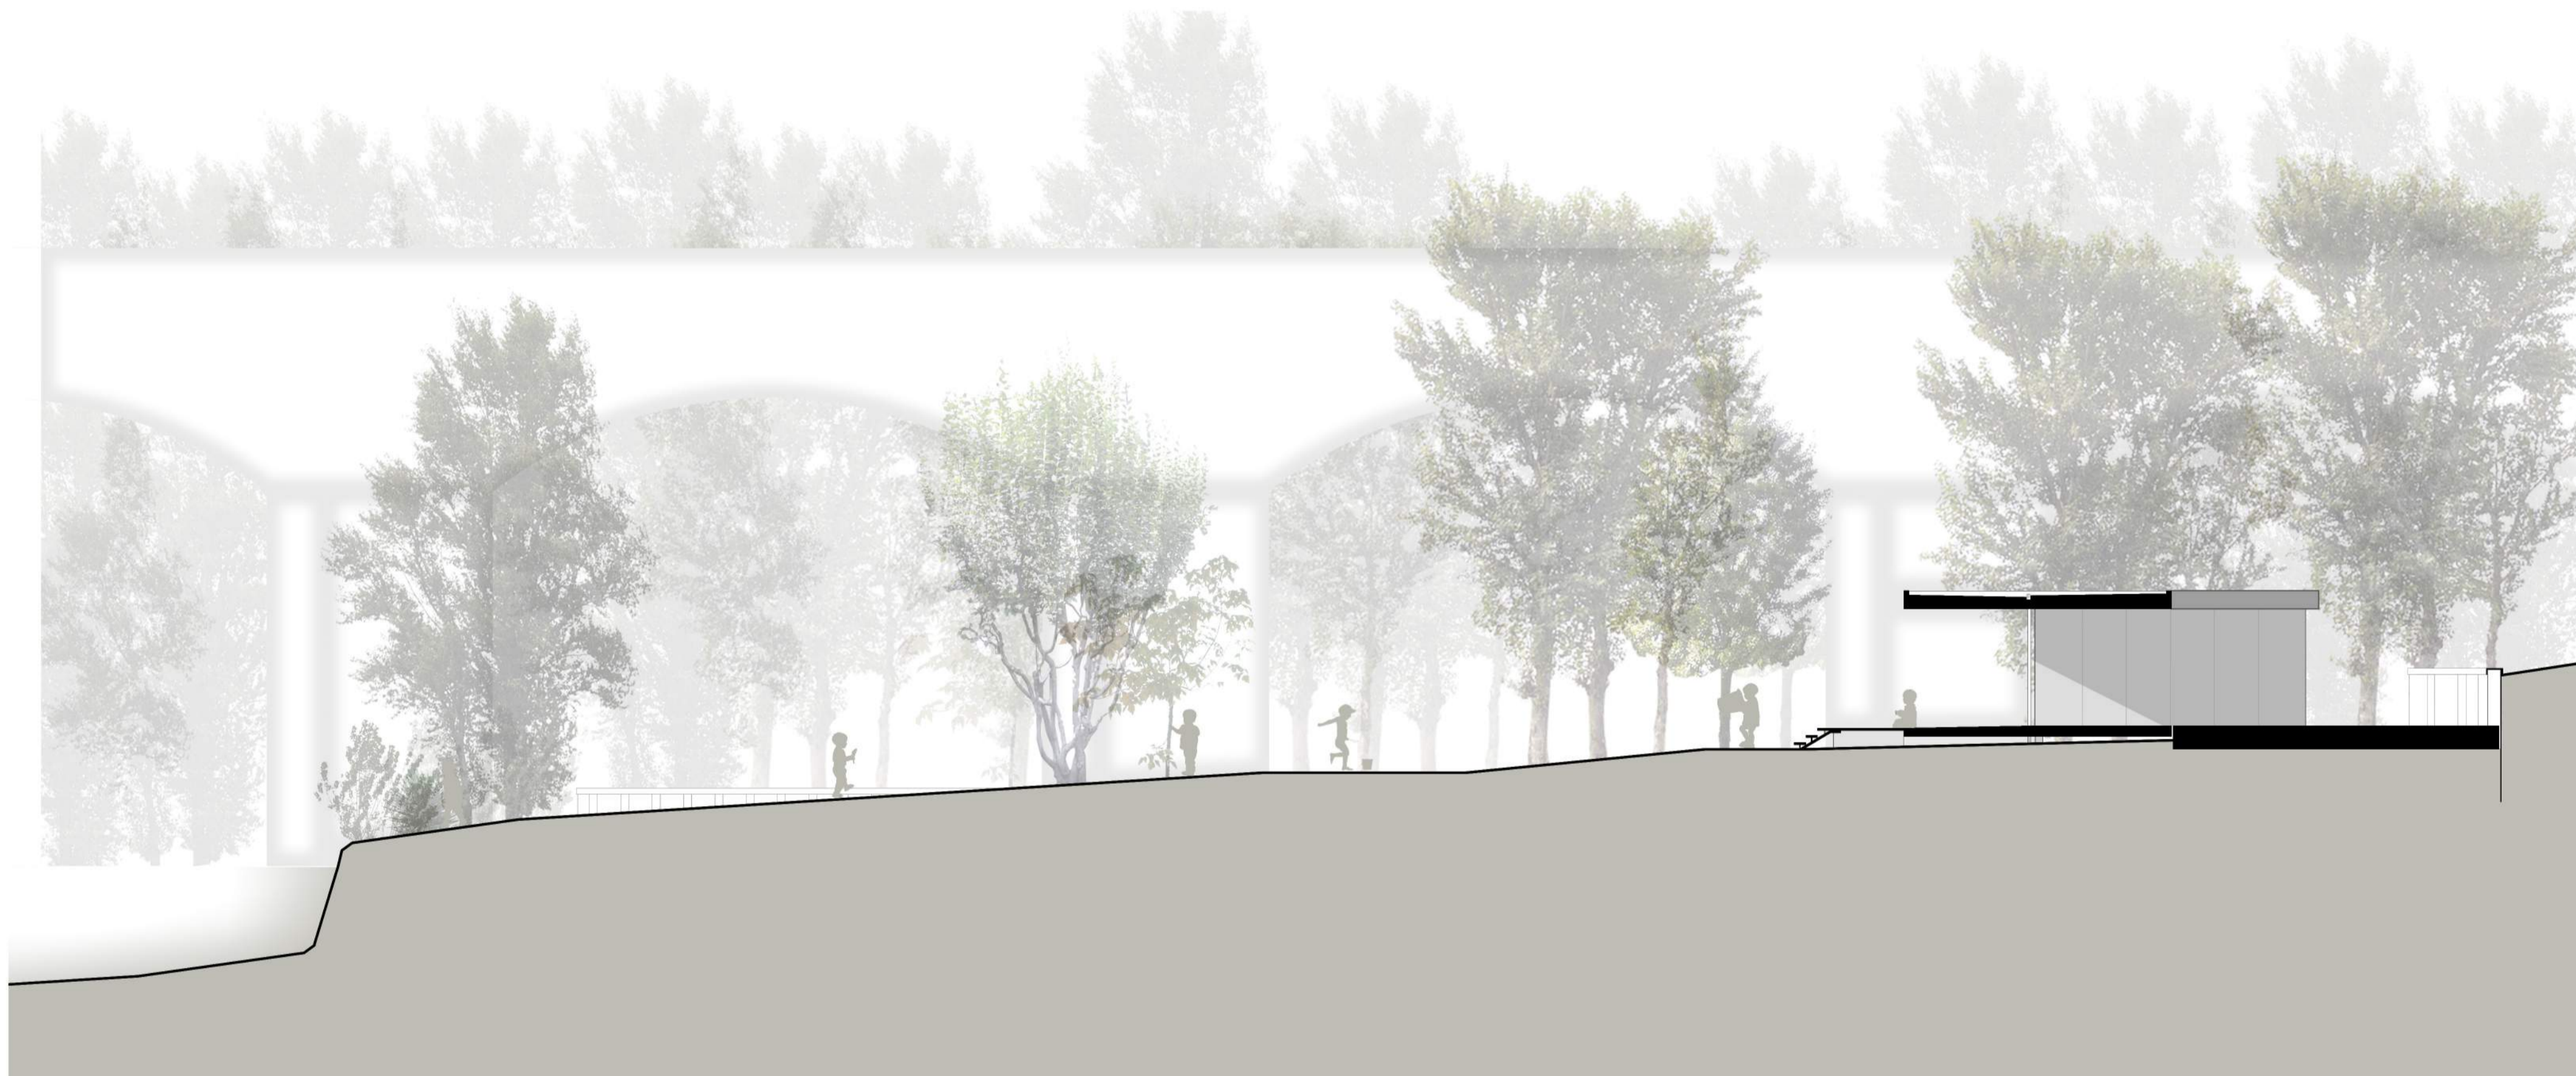

Sección transversal por acceso e 1:100

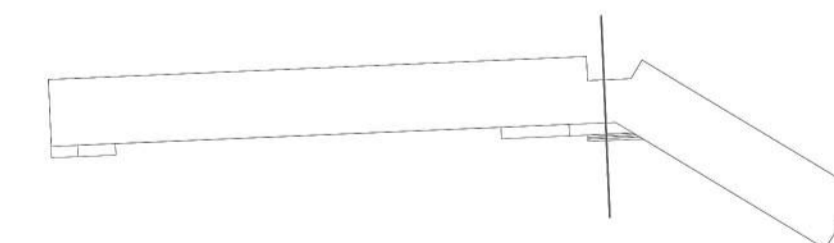

MATERIALIDAD

Paisaje



Tablestacas de acero corten con sección omega



Caminos de terreno compactado

Edificio



Cerramiento de paneles de madera verticales



Elementos de circulación vertical de acero antideslizante



Forjados de hormigón visto