


Planta de actividad e 1:200

INSTALACIONES

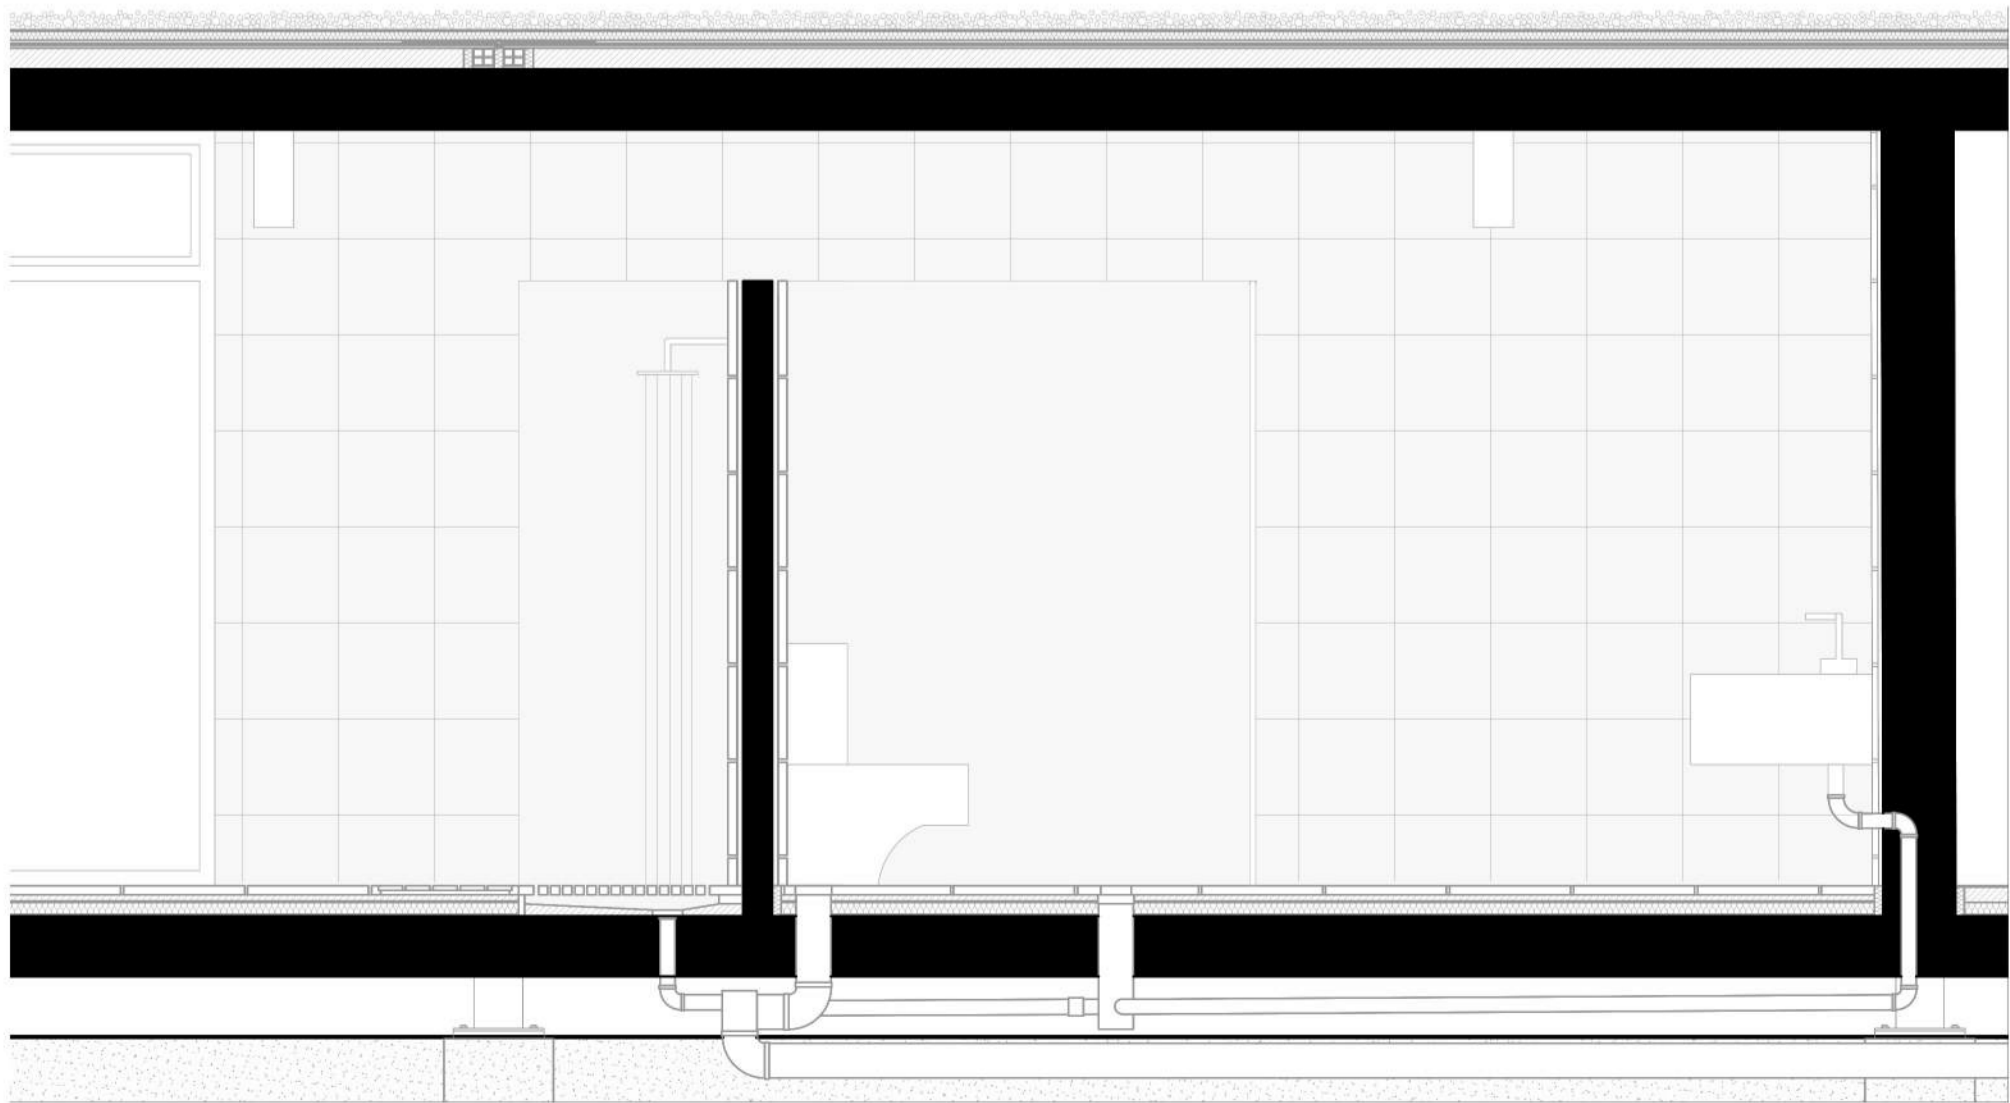

Section A-A' 1:25

