

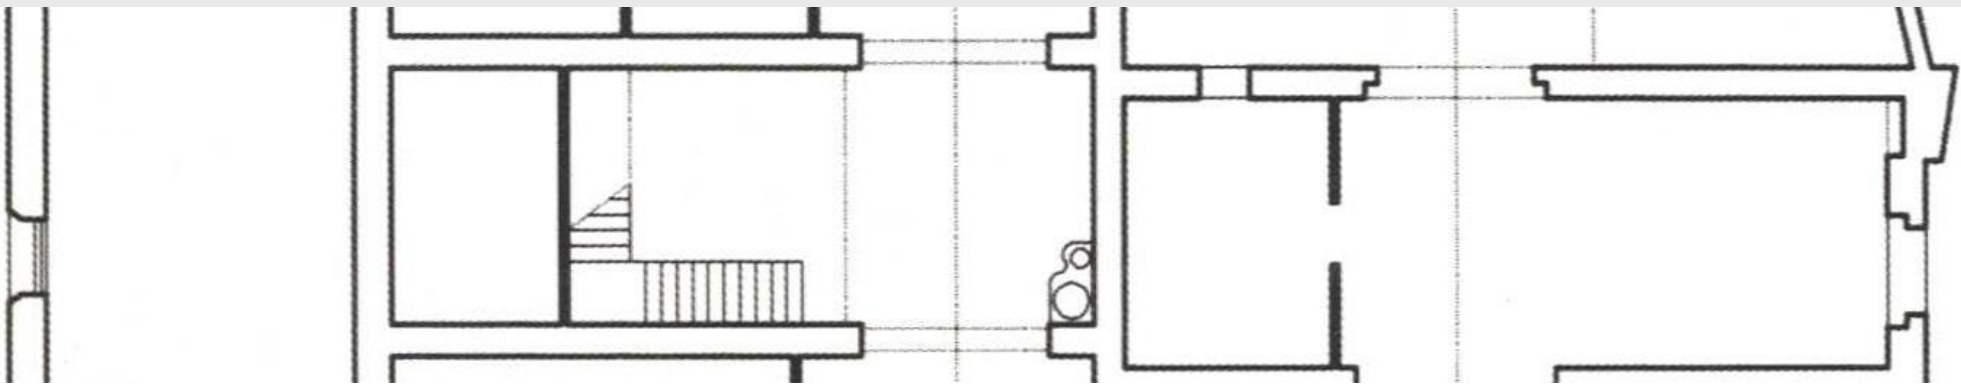


ANEXO GRÁFICO


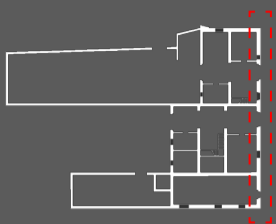


INDICE DEL ANEXO



- ORTOFOTO - FACHADA SUR (esc. 1:100)
- ORTOFOTO - FACHADA OESTE (esc. 1:100)
- PLANO FACHADA SUR (esc. 1:100)
- PLANO FACHADA OESTE (esc. 1:100)

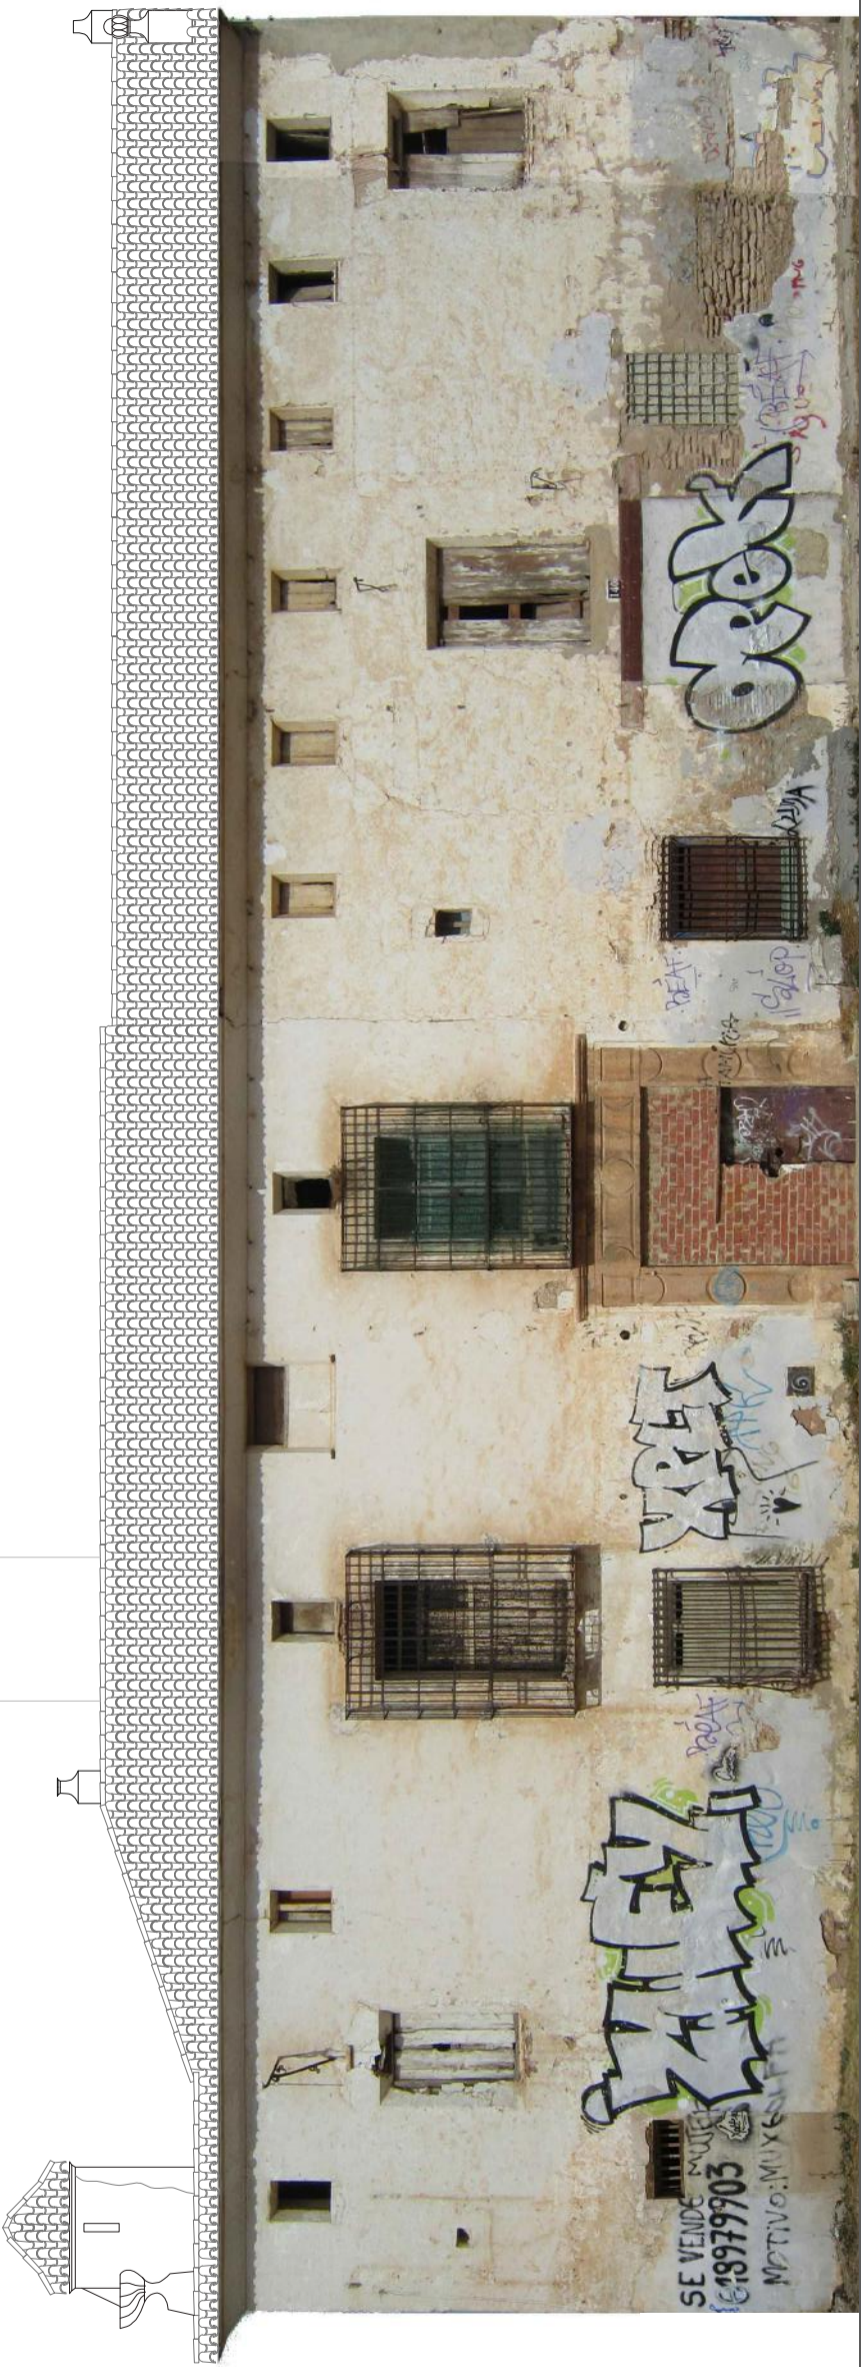



INFO:
Ortofoto - Fachada Sur
esc. 1:100

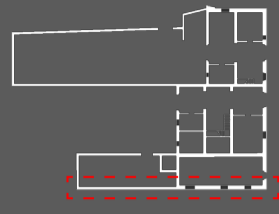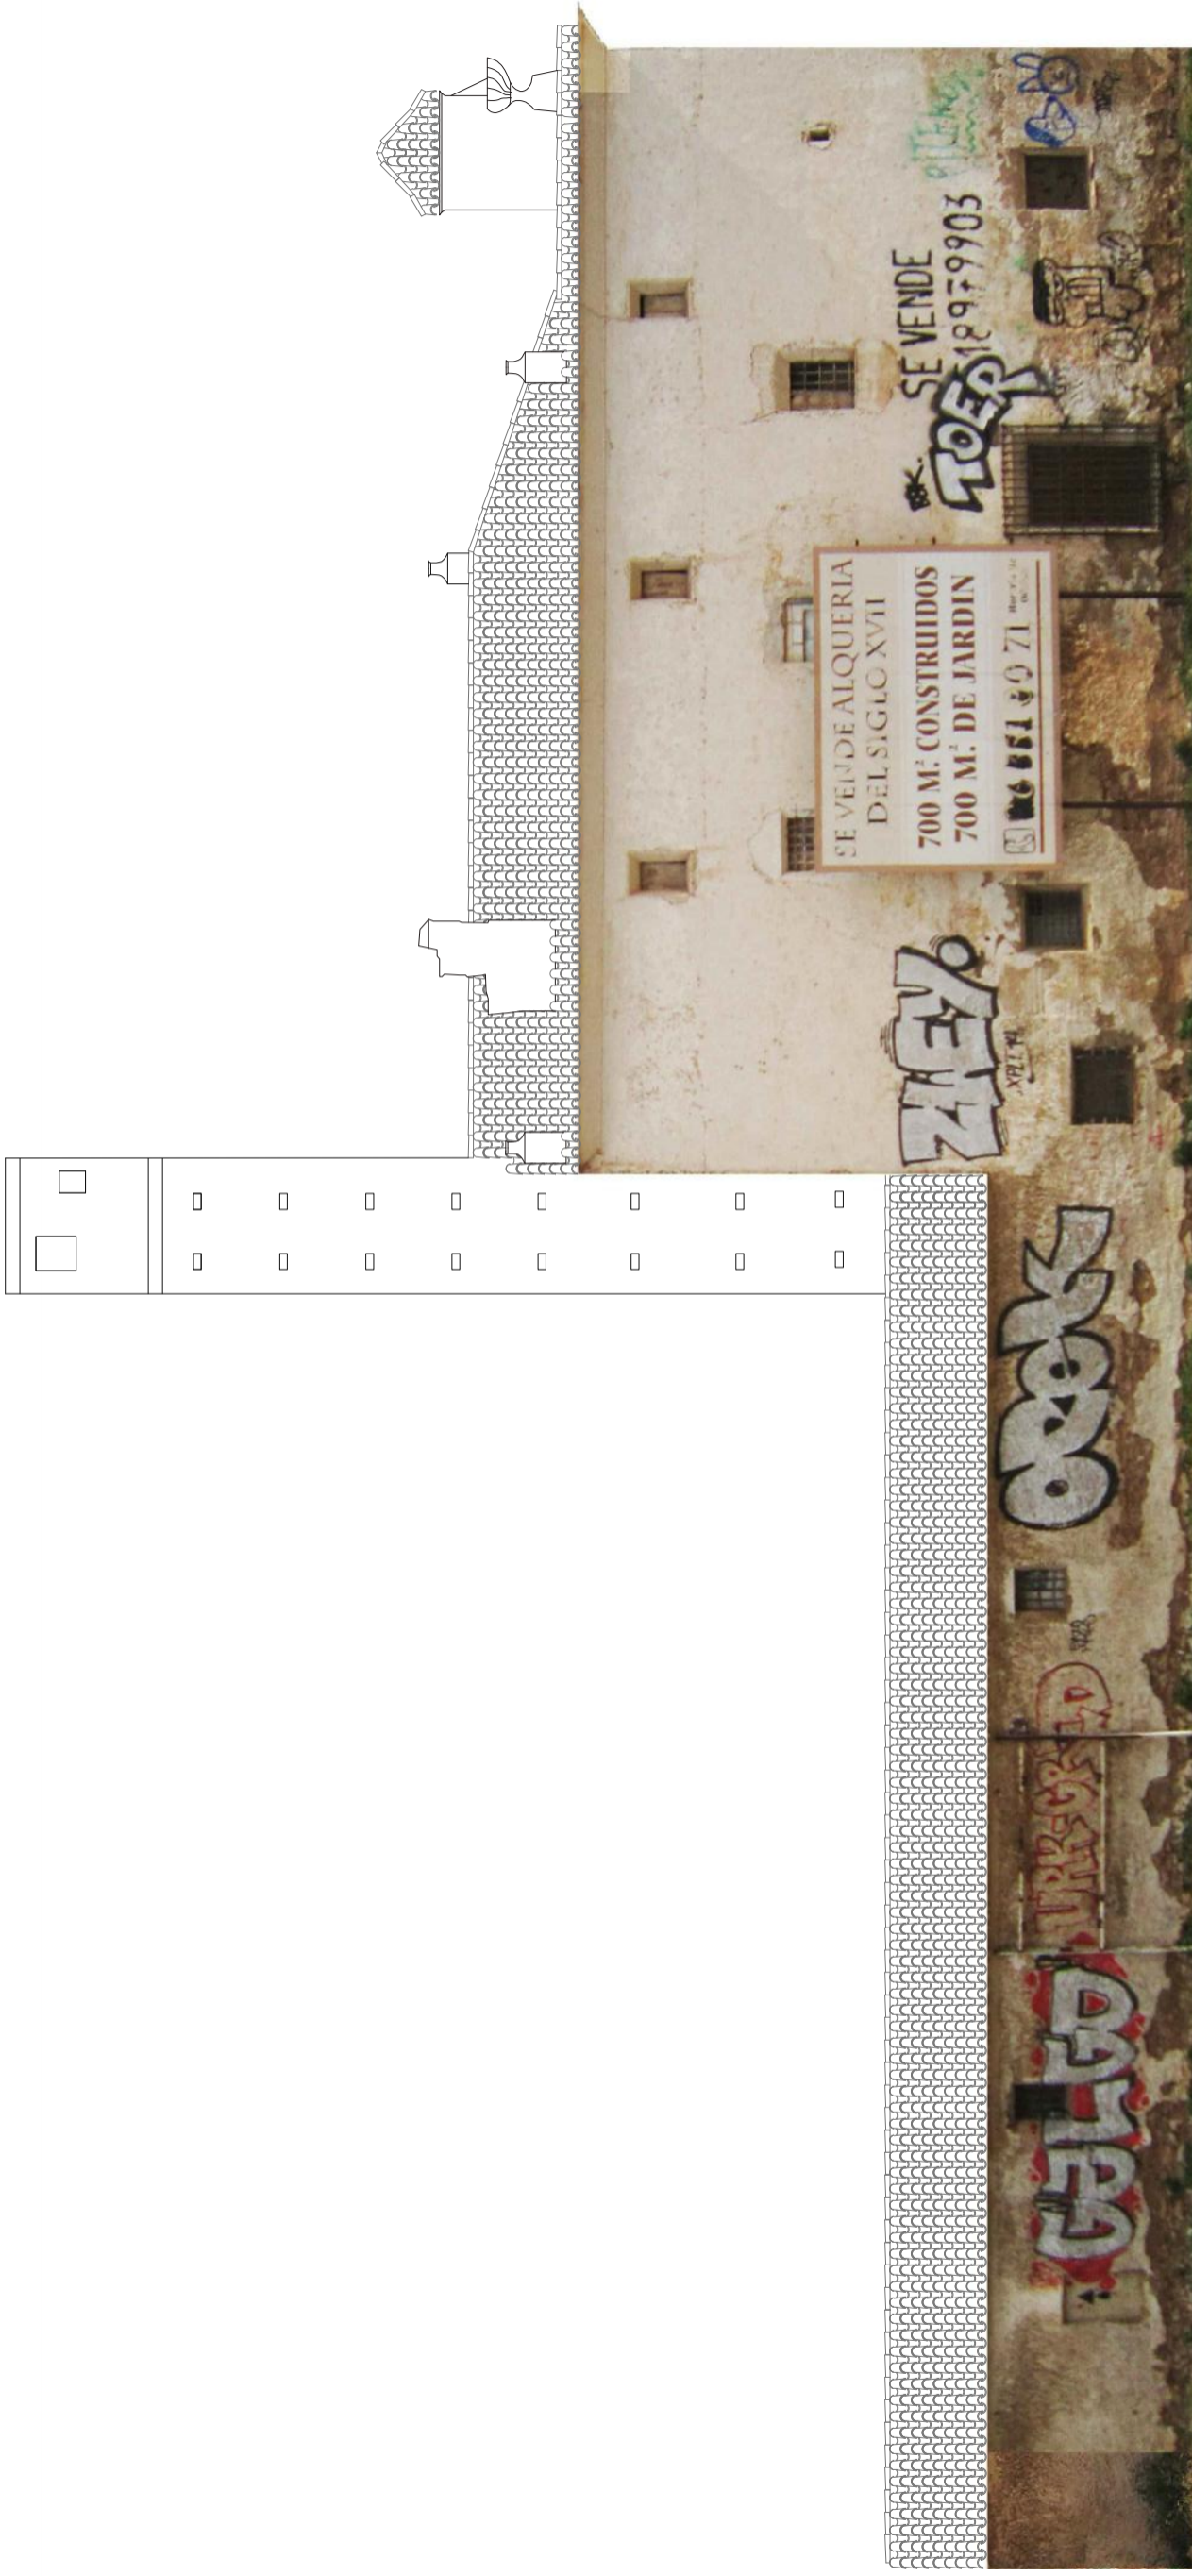

INFO:
Ortofoto - Fachada Oeste
esc. 1:100

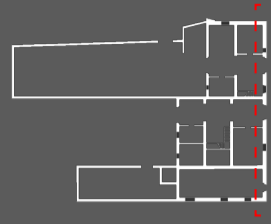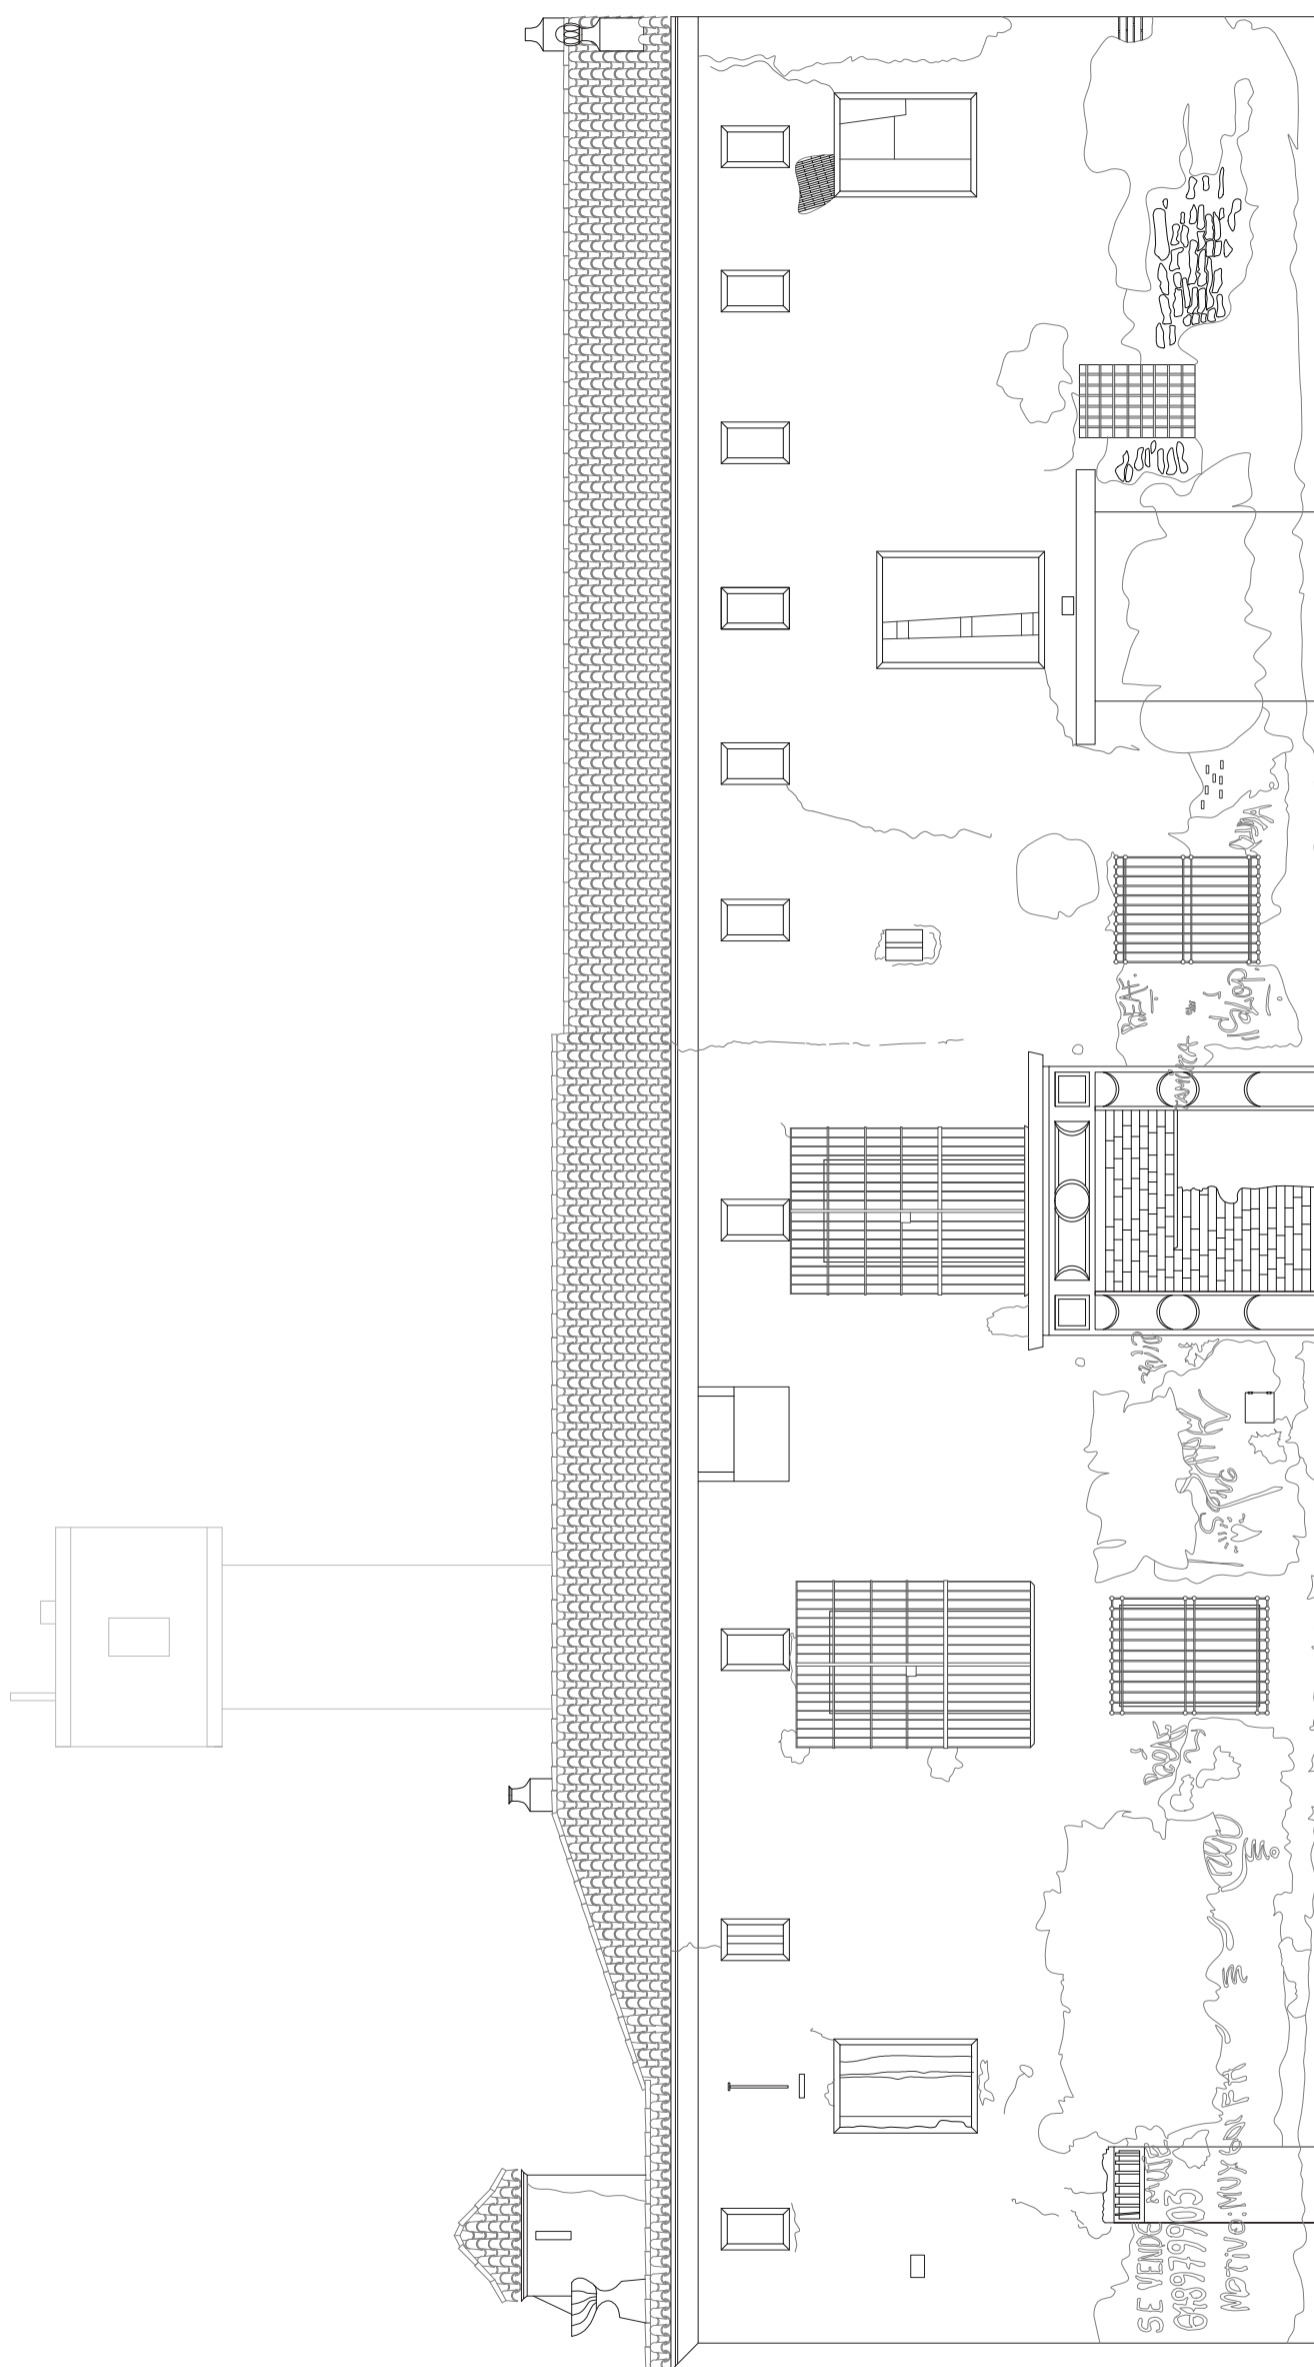

INFO:
Plano - Fachada Sur
esc. 1:100

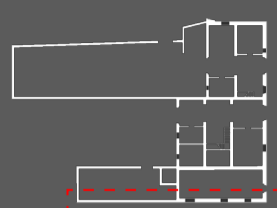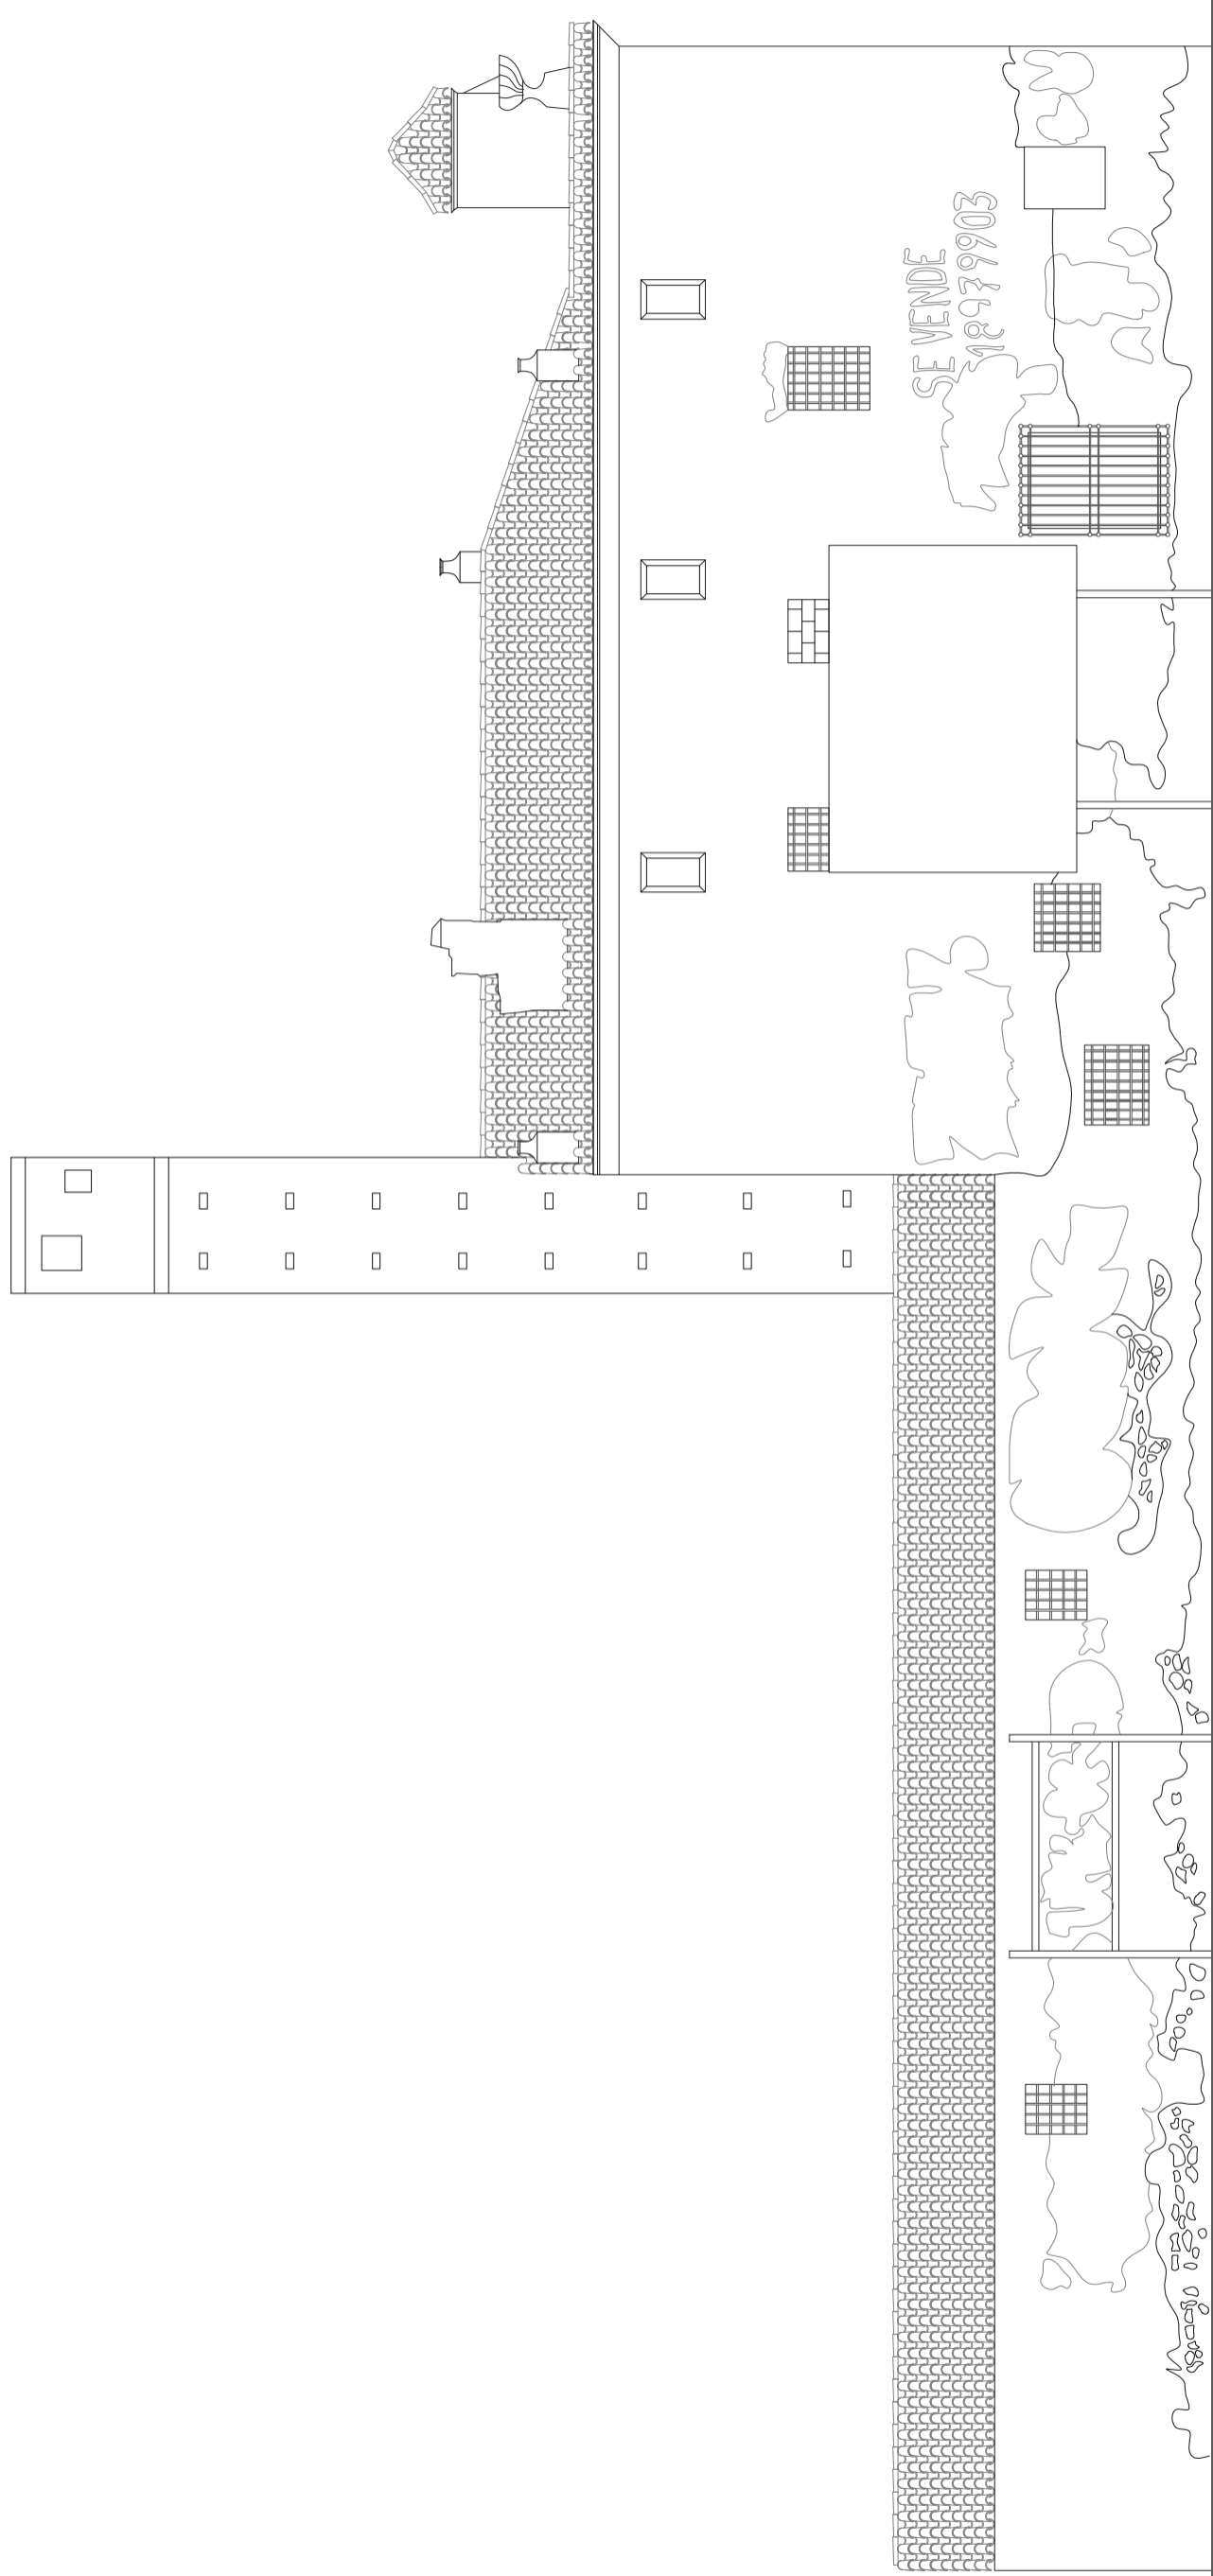

INFO:
Plano - Fachada Oeste
esc. 1:100

