

UNIVERSITAT
POLITÈCNICA
DE VALÈNCIA

ESCUELA TÉCNICA SUPERIOR
DE INGENIEROS DE CAMINOS,
CANALES Y PUERTOS



AUTOR DEL ESTUDIO: NOELIA ESPÍN AGUSTIN
Firma

TÍTULO:

ESTUDIO DE SOLUCIONES PARA LA GESTIÓN AMBIENTAL DE LOS
VERTIDOS INDUSTRIALES DEL ÁREA DEL PUERTO DE SAGUNTO (VALENCIA)

09 / 2016

S/E

TÍTULO DEL PLANO:


USOS Y PUNTOS DE VERTIDO ACTUALES

PLANO NÚM.:

2

HOJA:

1 DE 1

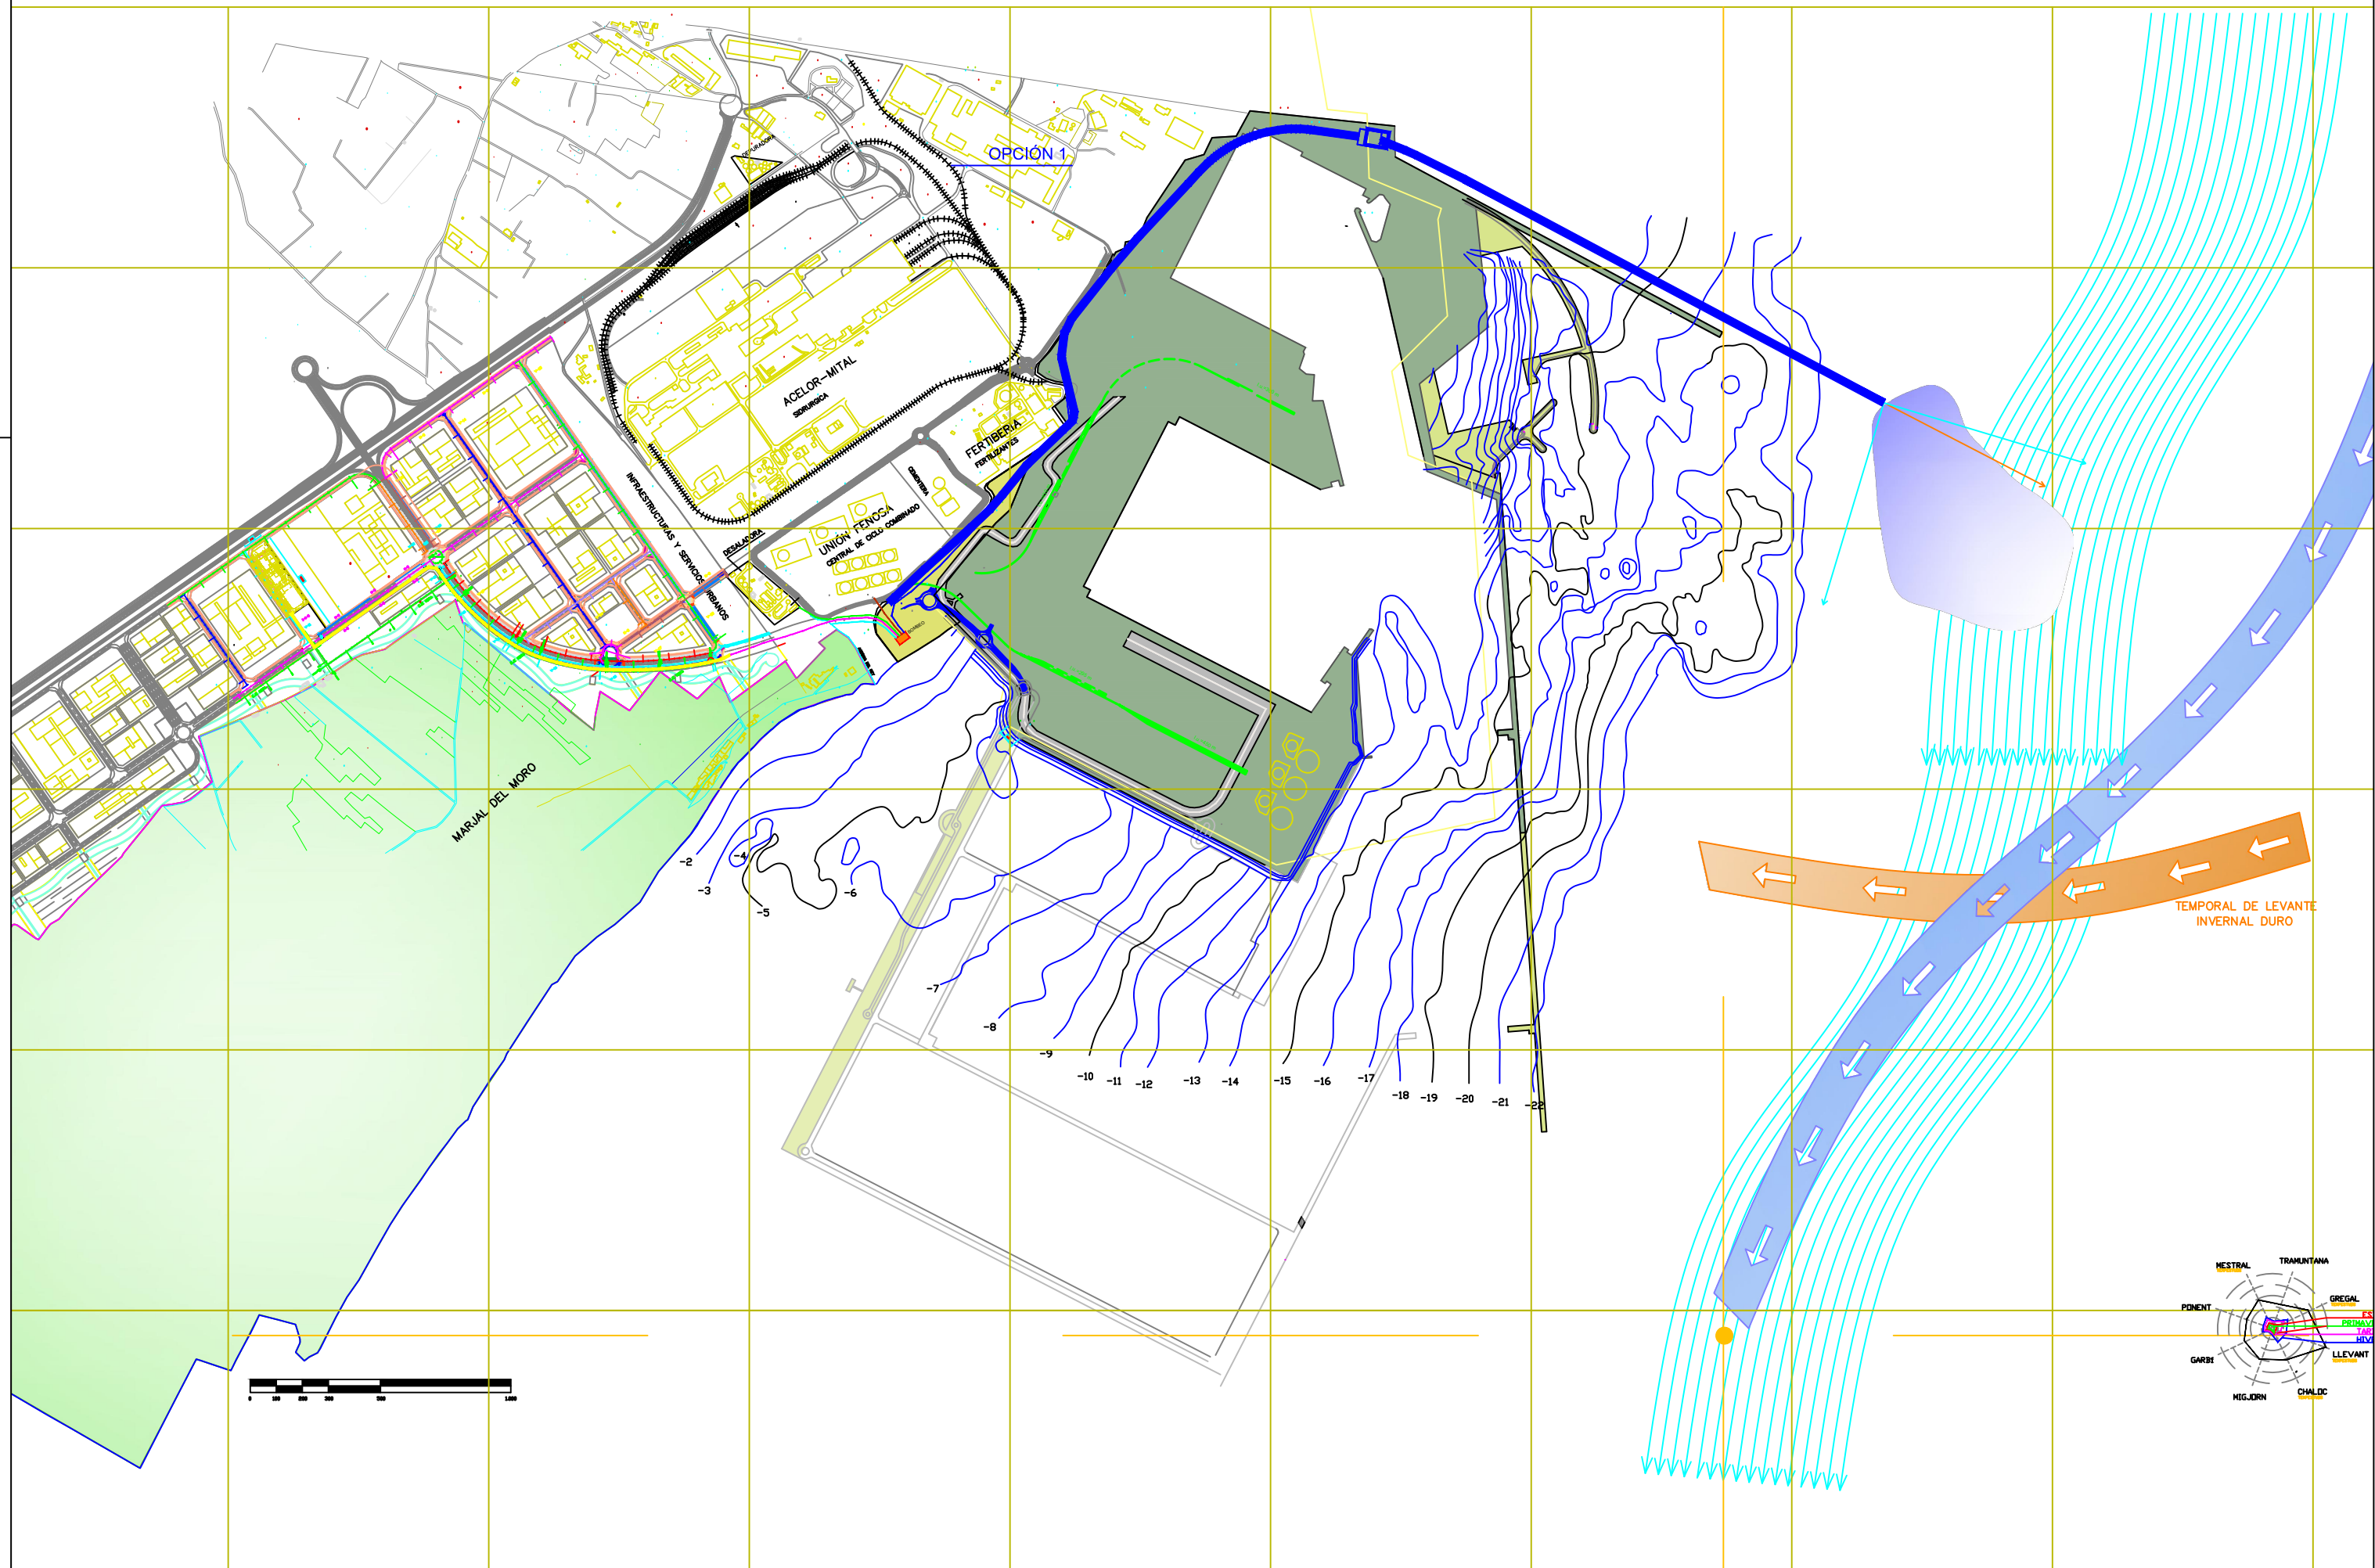

UNIVERSITAT
POLITÈCNICA
DE VALÈNCIA

ESCUELA TÉCNICA SUPERIOR
DE INGENIEROS DE CAMINOS,
CANALES Y PUERTOS



AUTOR DEL ESTUDIO: NOELIA ESPÍN AGUSTIN

Firma

TÍTULO:

ESTUDIO DE SOLUCIONES PARA LA GESTIÓN AMBIENTAL DE LOS
VERTIDOS INDUSTRIALES DEL ÁREA DEL PUERTO DE SAGUNTO (VALENCIA)

09 / 2016

S/E

TÍTULO DEL PLANO:


ALTERNATIVA 1

PLANO NÚM:

3.1

HOJA:

1 DE 1

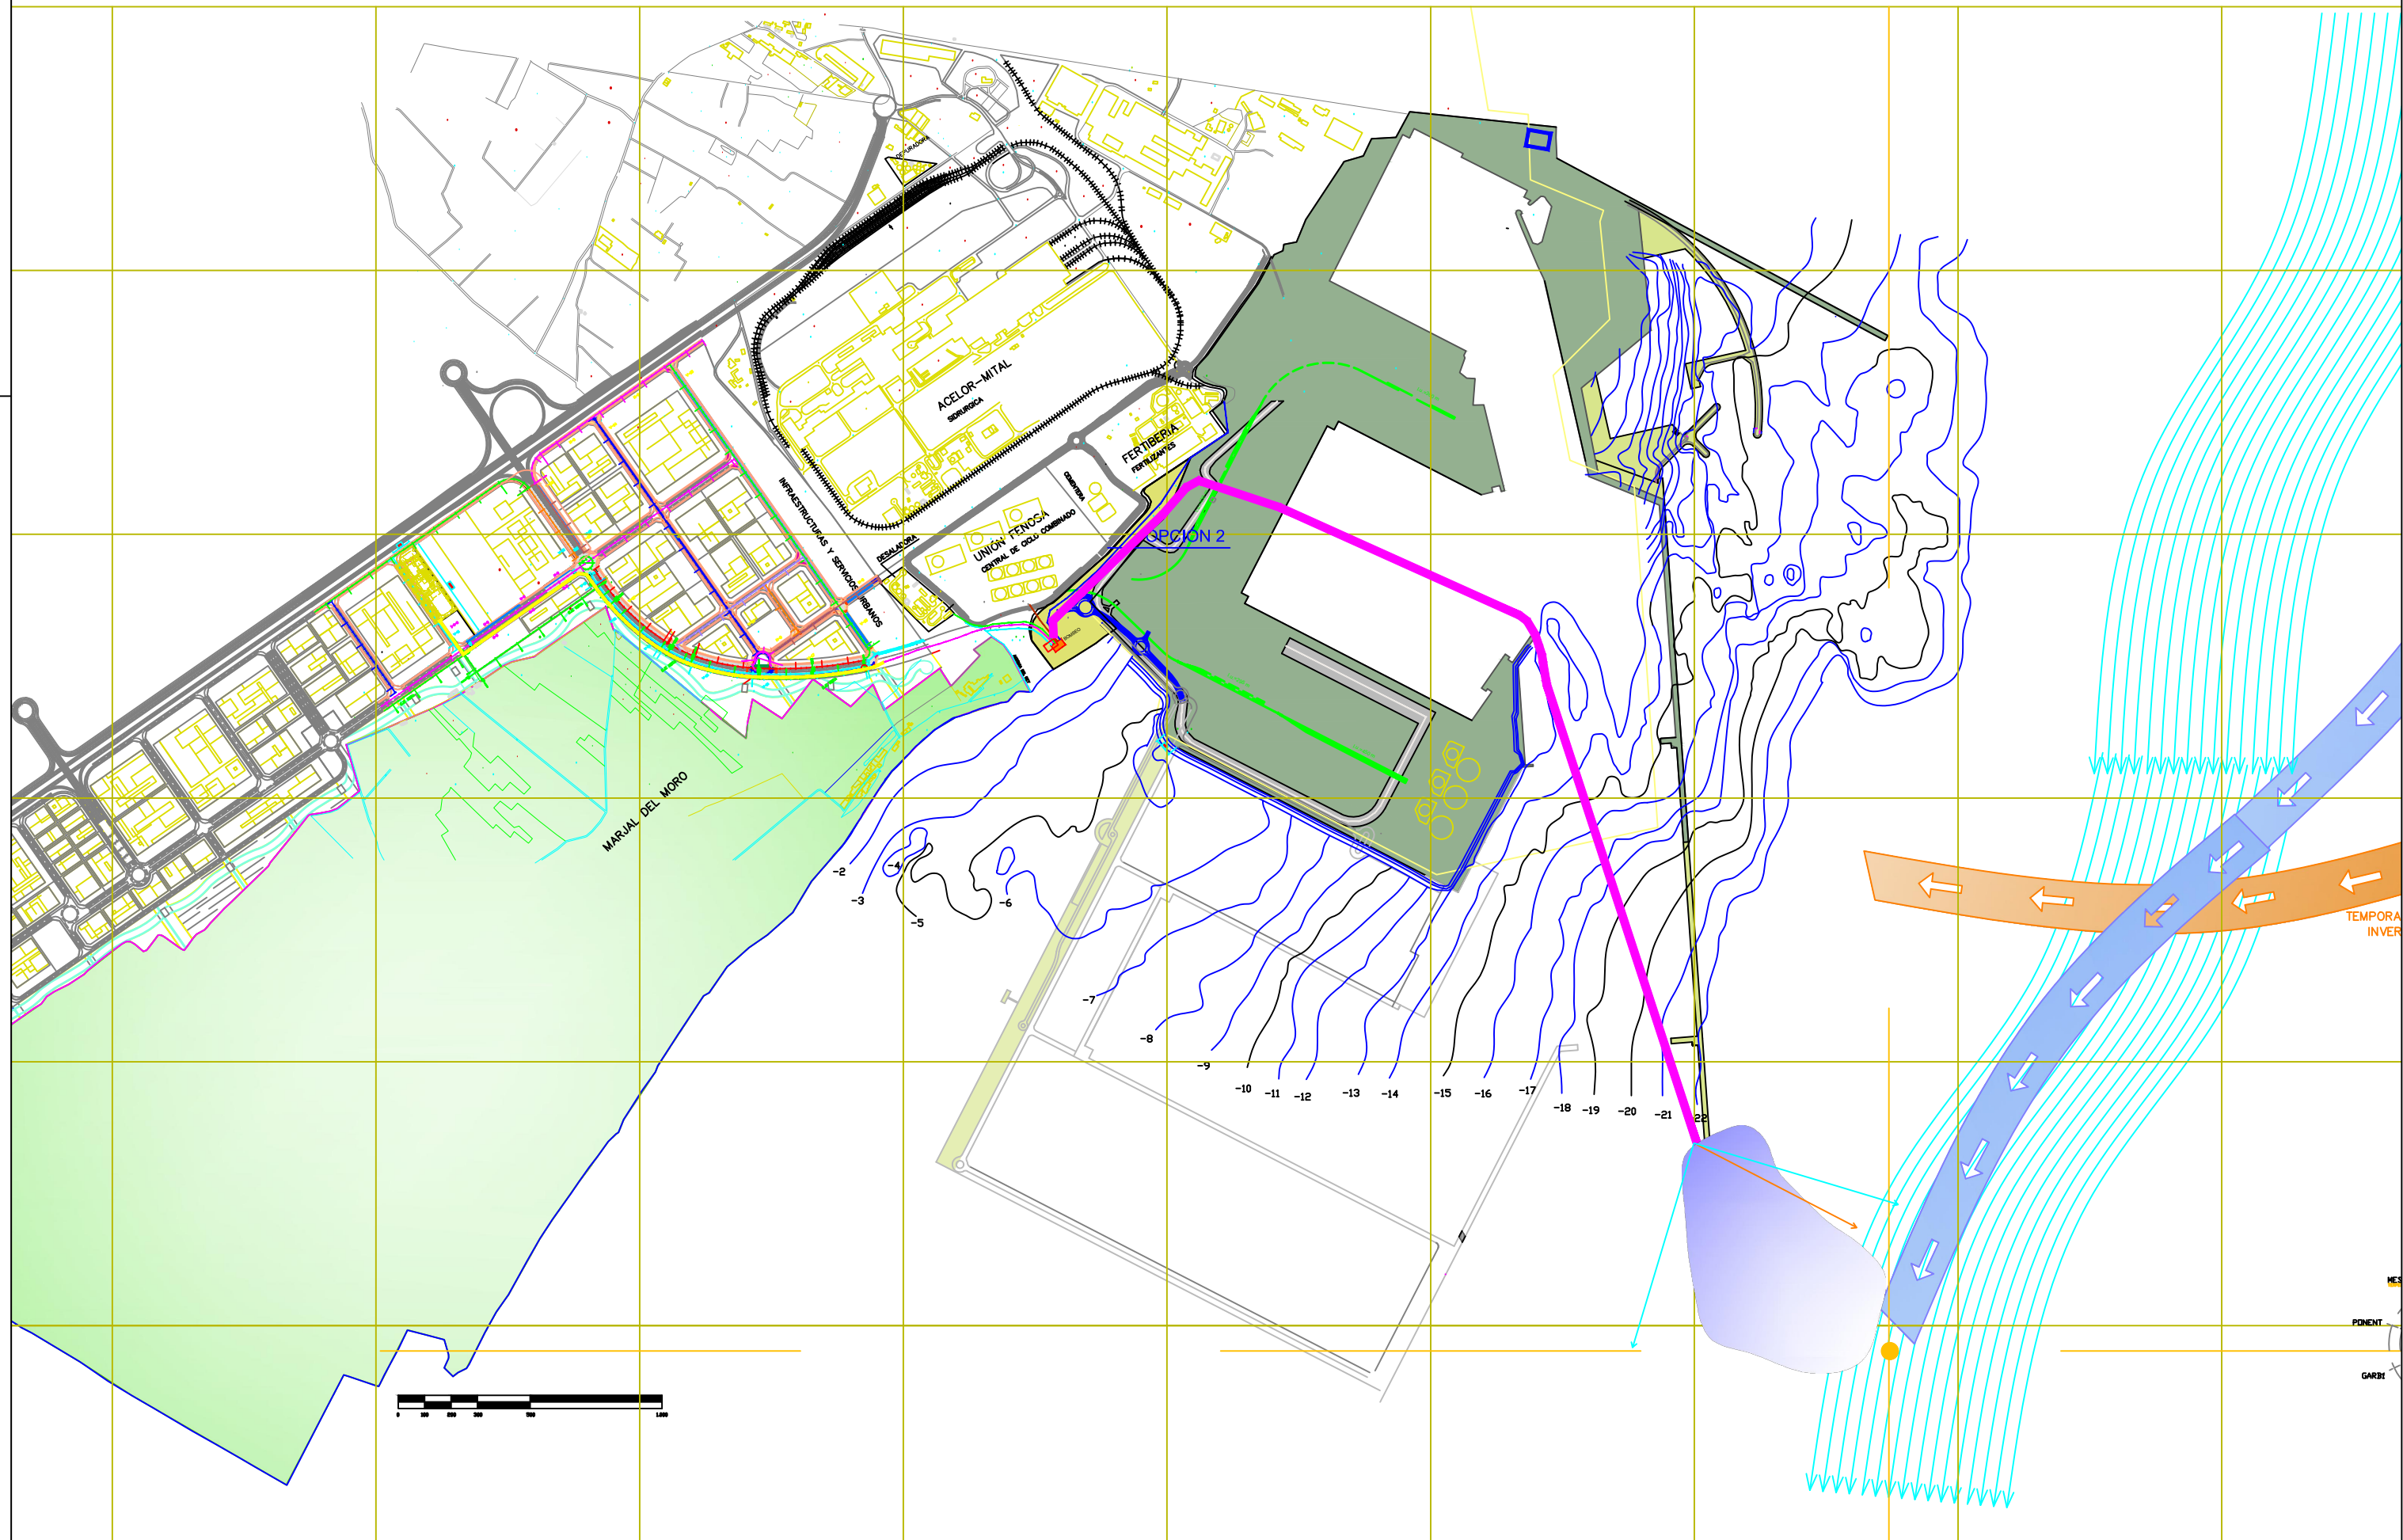

UNIVERSITAT
POLITÈCNICA
DE VALÈNCIA

ESCUELA TÉCNICA SUPERIOR
DE INGENIEROS DE CAMINOS,
CANALES Y PUERTOS



AUTOR DEL ESTUDIO: NOELIA ESPÍN AGUSTIN

Firma

TÍTULO:

ESTUDIO DE SOLUCIONES PARA LA GESTIÓN AMBIENTAL DE LOS
VERTIDOS INDUSTRIALES DEL ÁREA DEL PUERTO DE SAGUNTO (VALENCIA)

09 / 2016

S/E

TÍTULO DEL PLANO:


ALTERNATIVA 2


PLANO NÚM:

3.2

HOJA:

1 DE 1

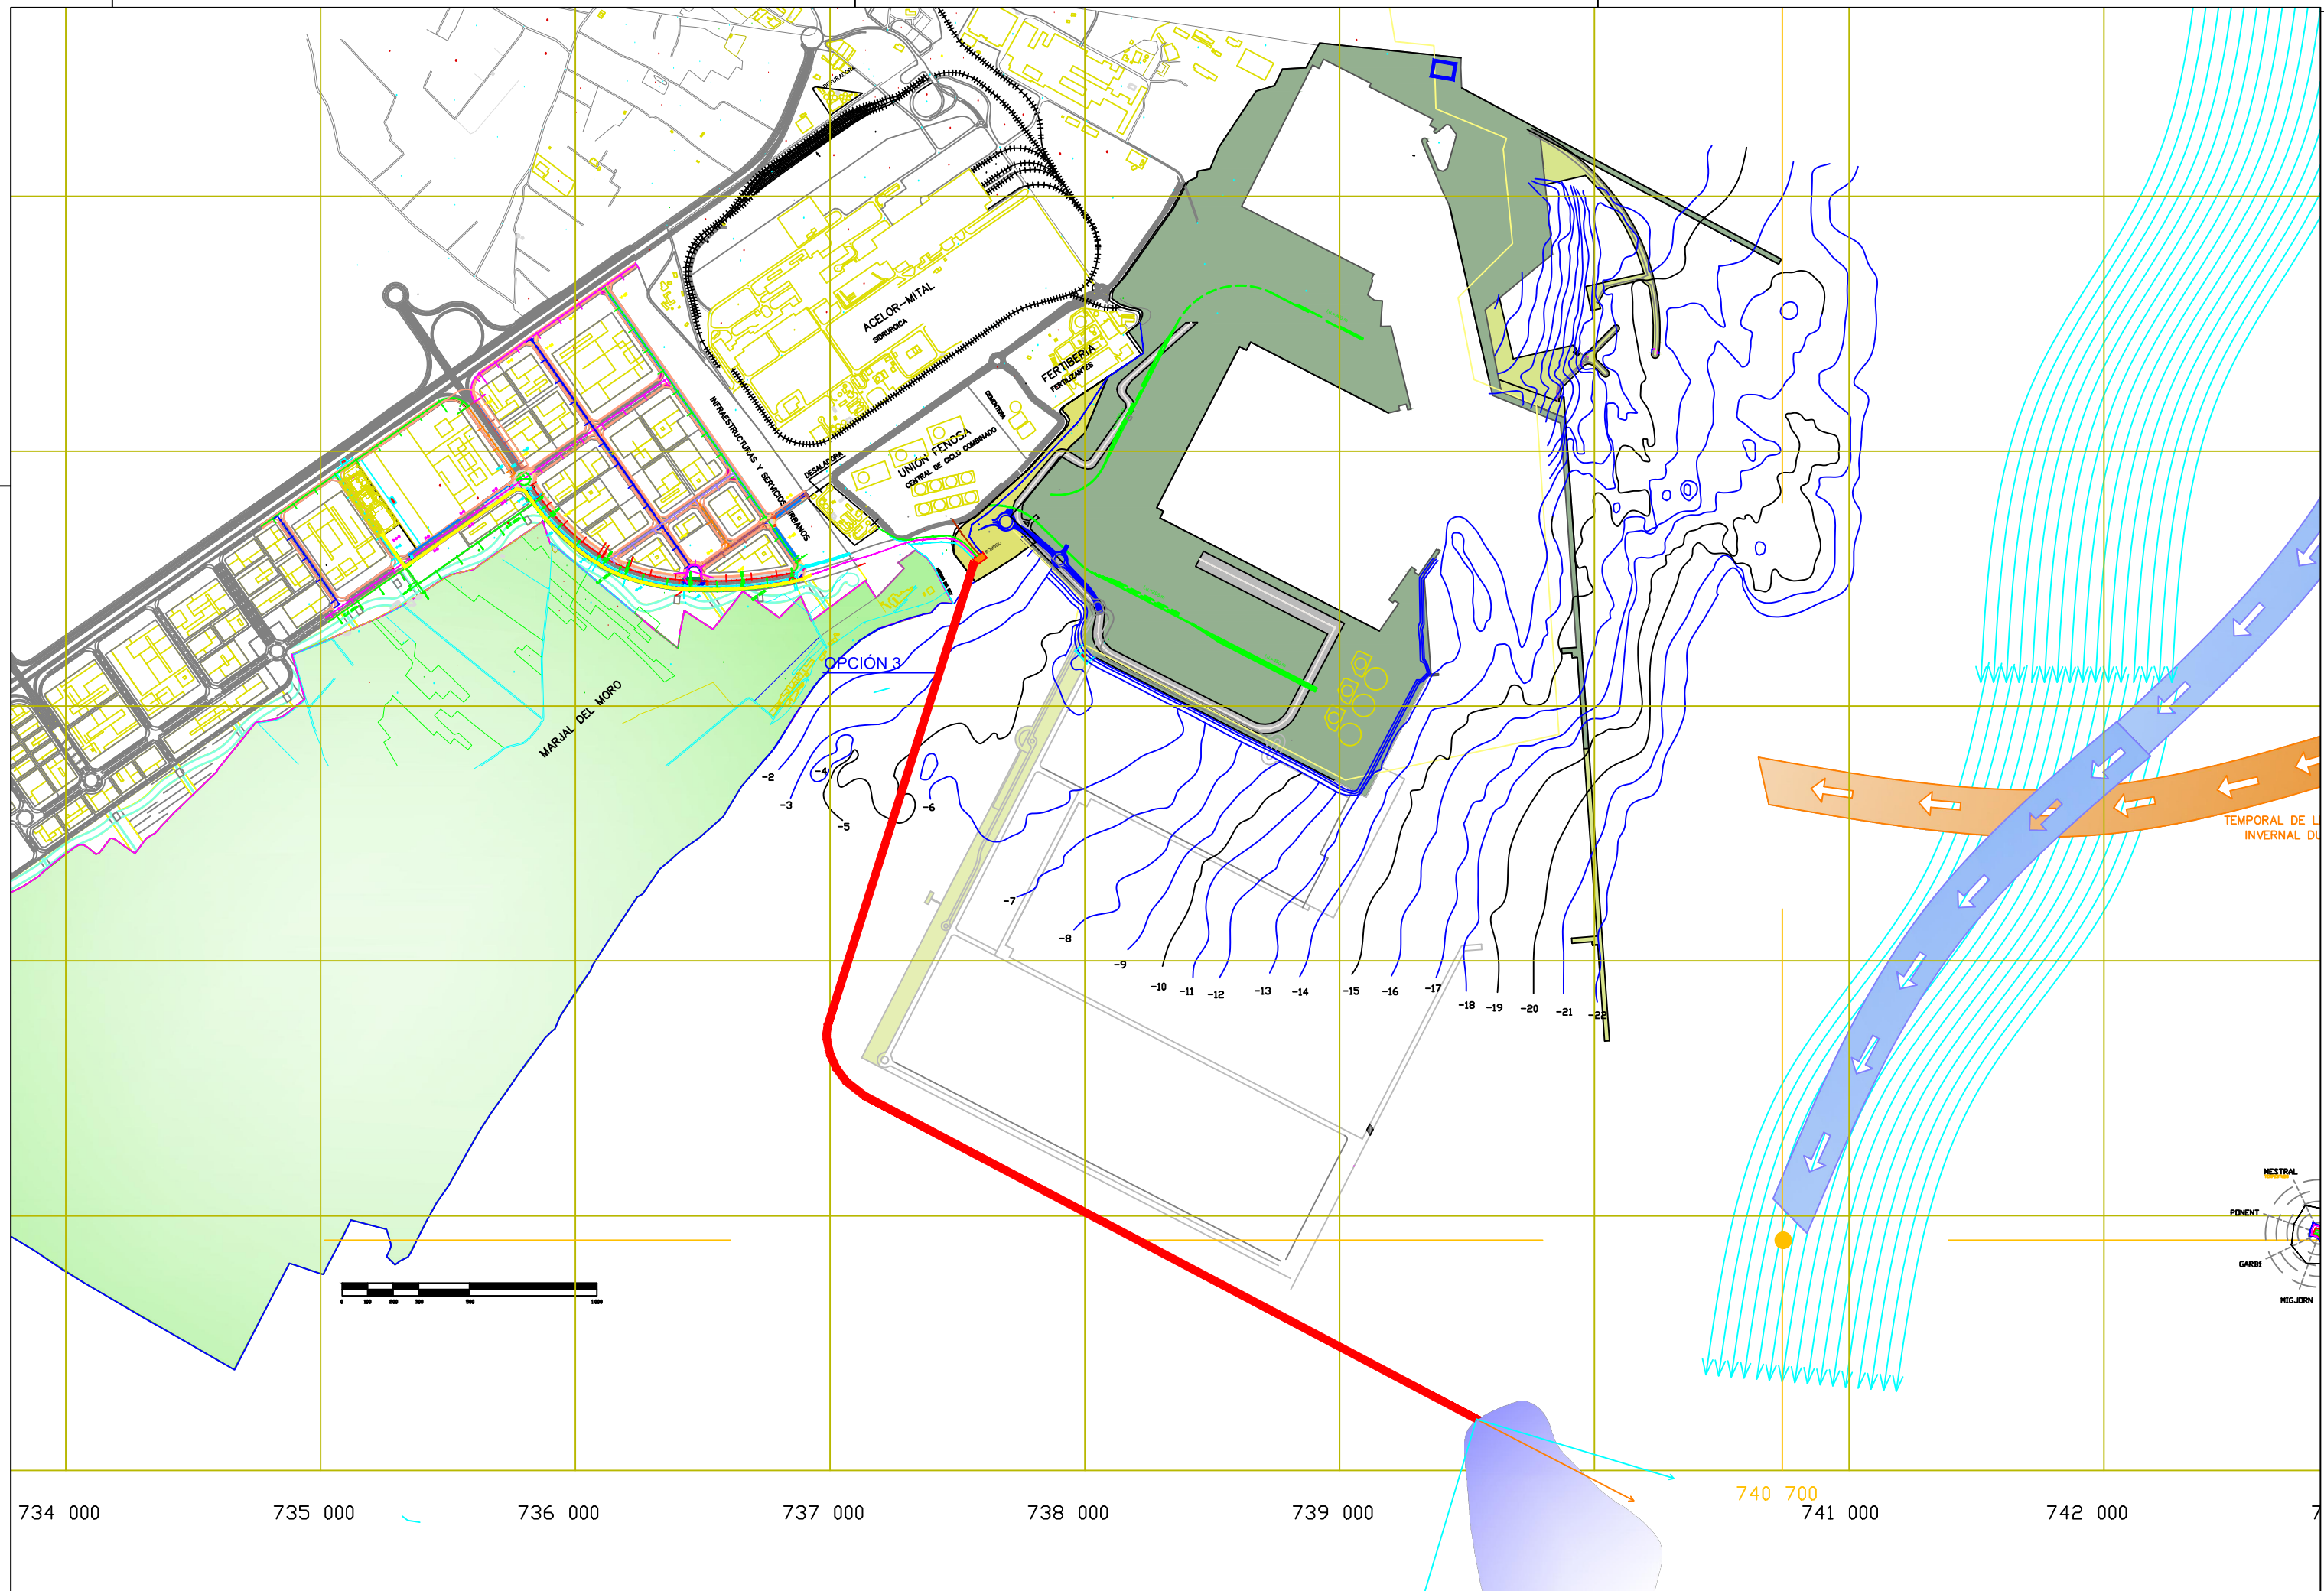

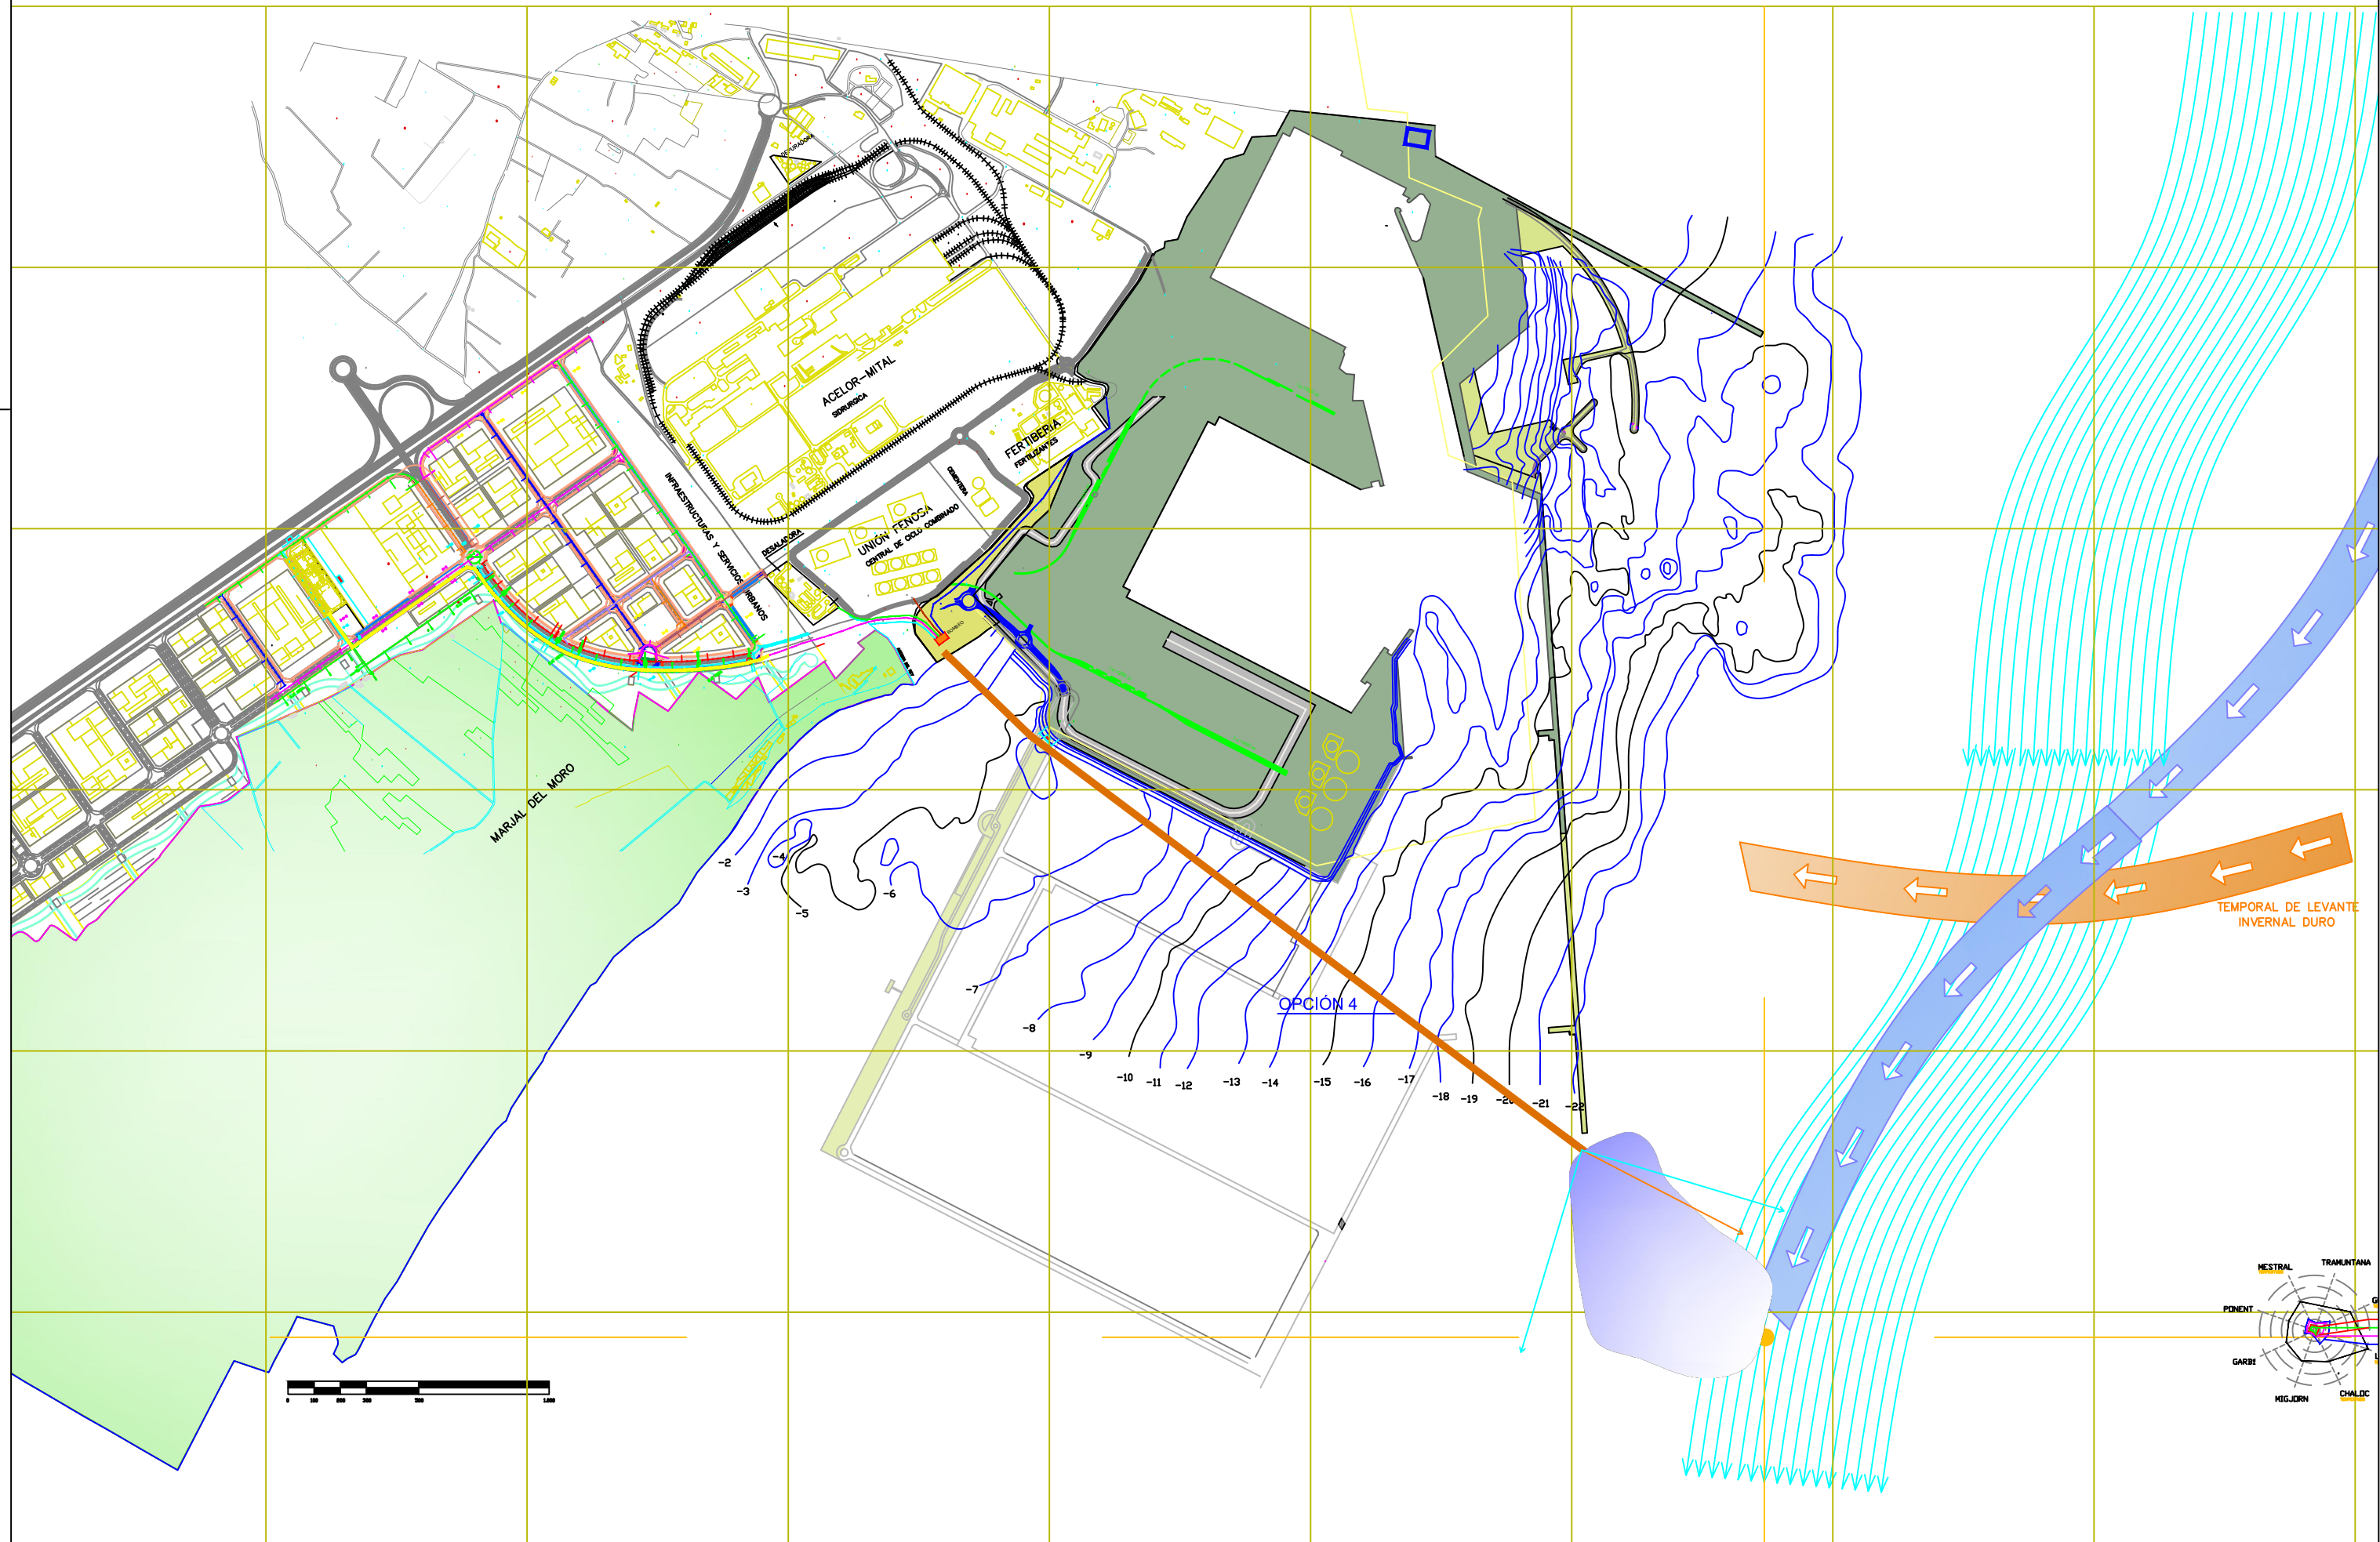

UNIVERSITAT
POLITÈCNICA
DE VALÈNCIA

ESCUELA TÉCNICA SUPERIOR
DE INGENIEROS DE CAMINOS,
CANALES Y PUERTOS



AUTOR DEL ESTUDIO: NOELIA ESPÍN AGUSTIN

Firma

TÍTULO:

ESTUDIO DE SOLUCIONES PARA LA GESTIÓN AMBIENTAL DE LOS
VERTIDOS INDUSTRIALES DEL ÁREA DEL PUERTO DE SAGUNTO (VALENCIA)

09 / 2016

S/E

TÍTULO DEL PLANO:


ALTERNATIVA 4 (LA ELEGIDA)

PLANO NÚM.:

3.4

HOJA:

1 DE 1

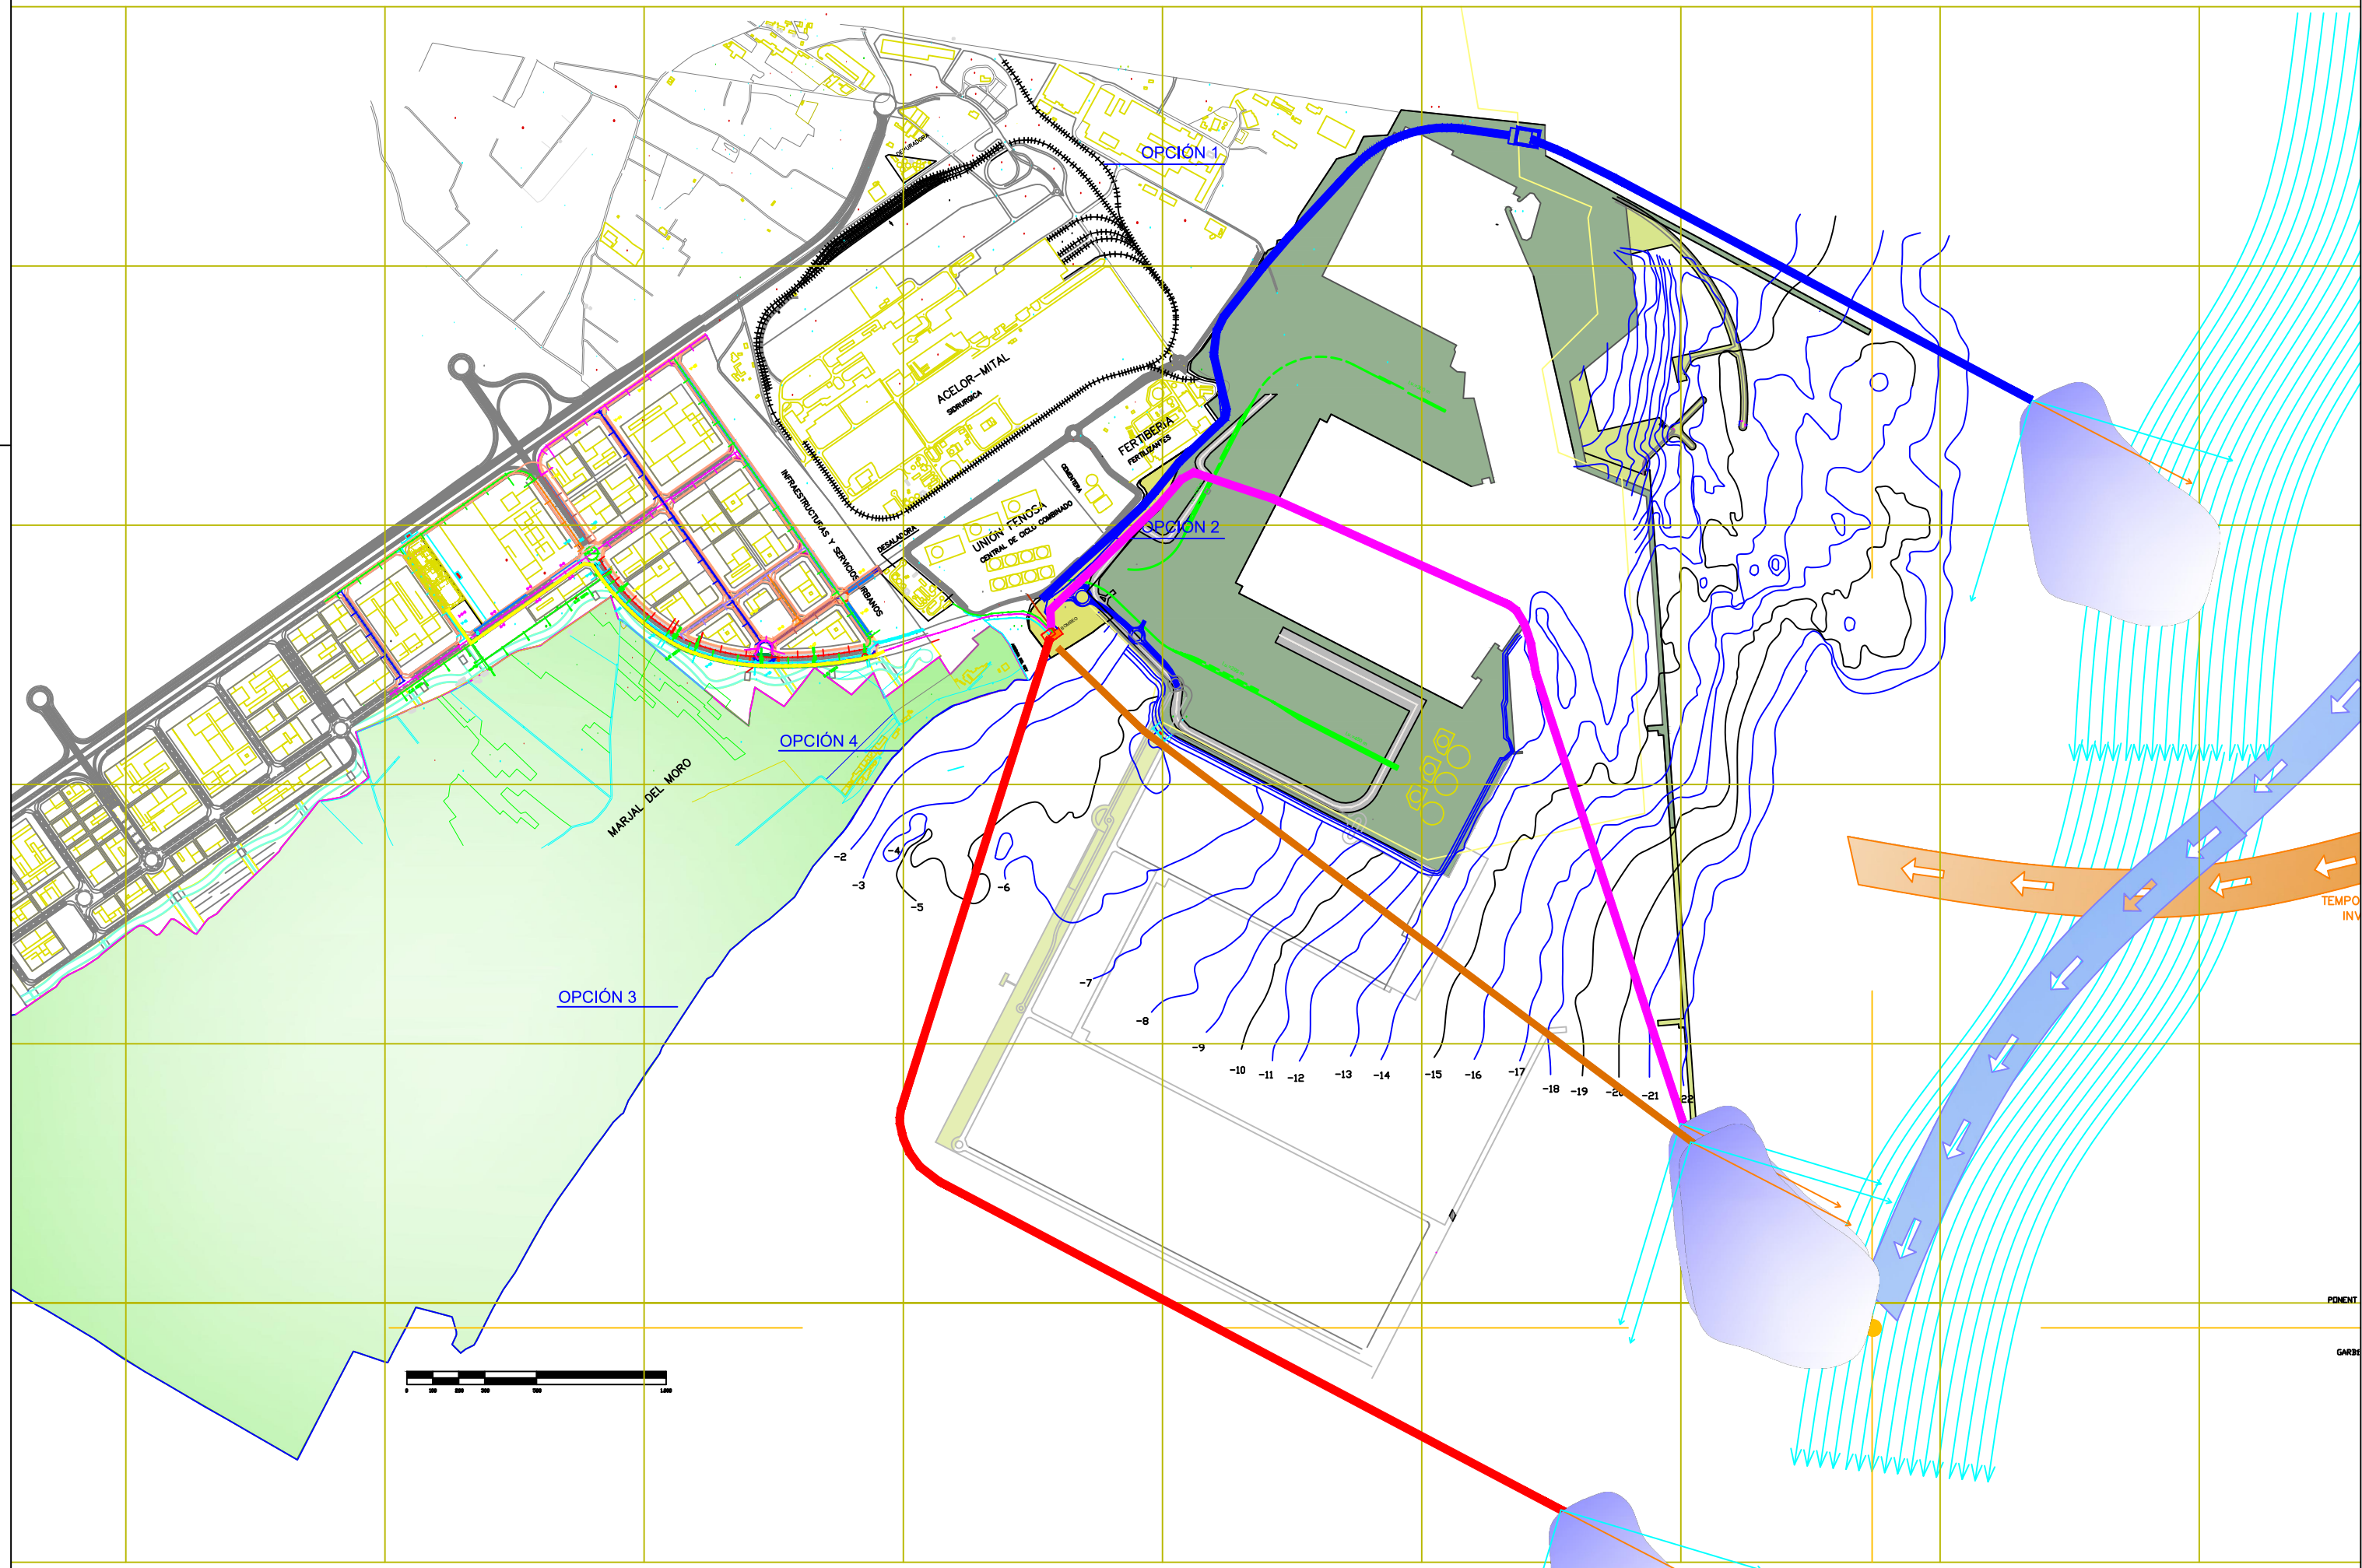

UNIVERSITAT
POLITÈCNICA
DE VALÈNCIA

ESCUELA TÉCNICA SUPERIOR
DE INGENIEROS DE CAMINOS,
CANALES Y PUERTOS



AUTOR DEL ESTUDIO: NOELIA ESPÍN AGUSTIN

Firma

TÍTULO:

ESTUDIO DE SOLUCIONES PARA LA GESTIÓN AMBIENTAL DE LOS
VERTIDOS INDUSTRIALES DEL ÁREA DEL PUERTO DE SAGUNTO (VALENCIA)

09 / 2016

S/E

TÍTULO DEL PLANO:


PLANO ALTERNATIVAS

PLANO NÚM:

4

HOJA:

1 DE 1

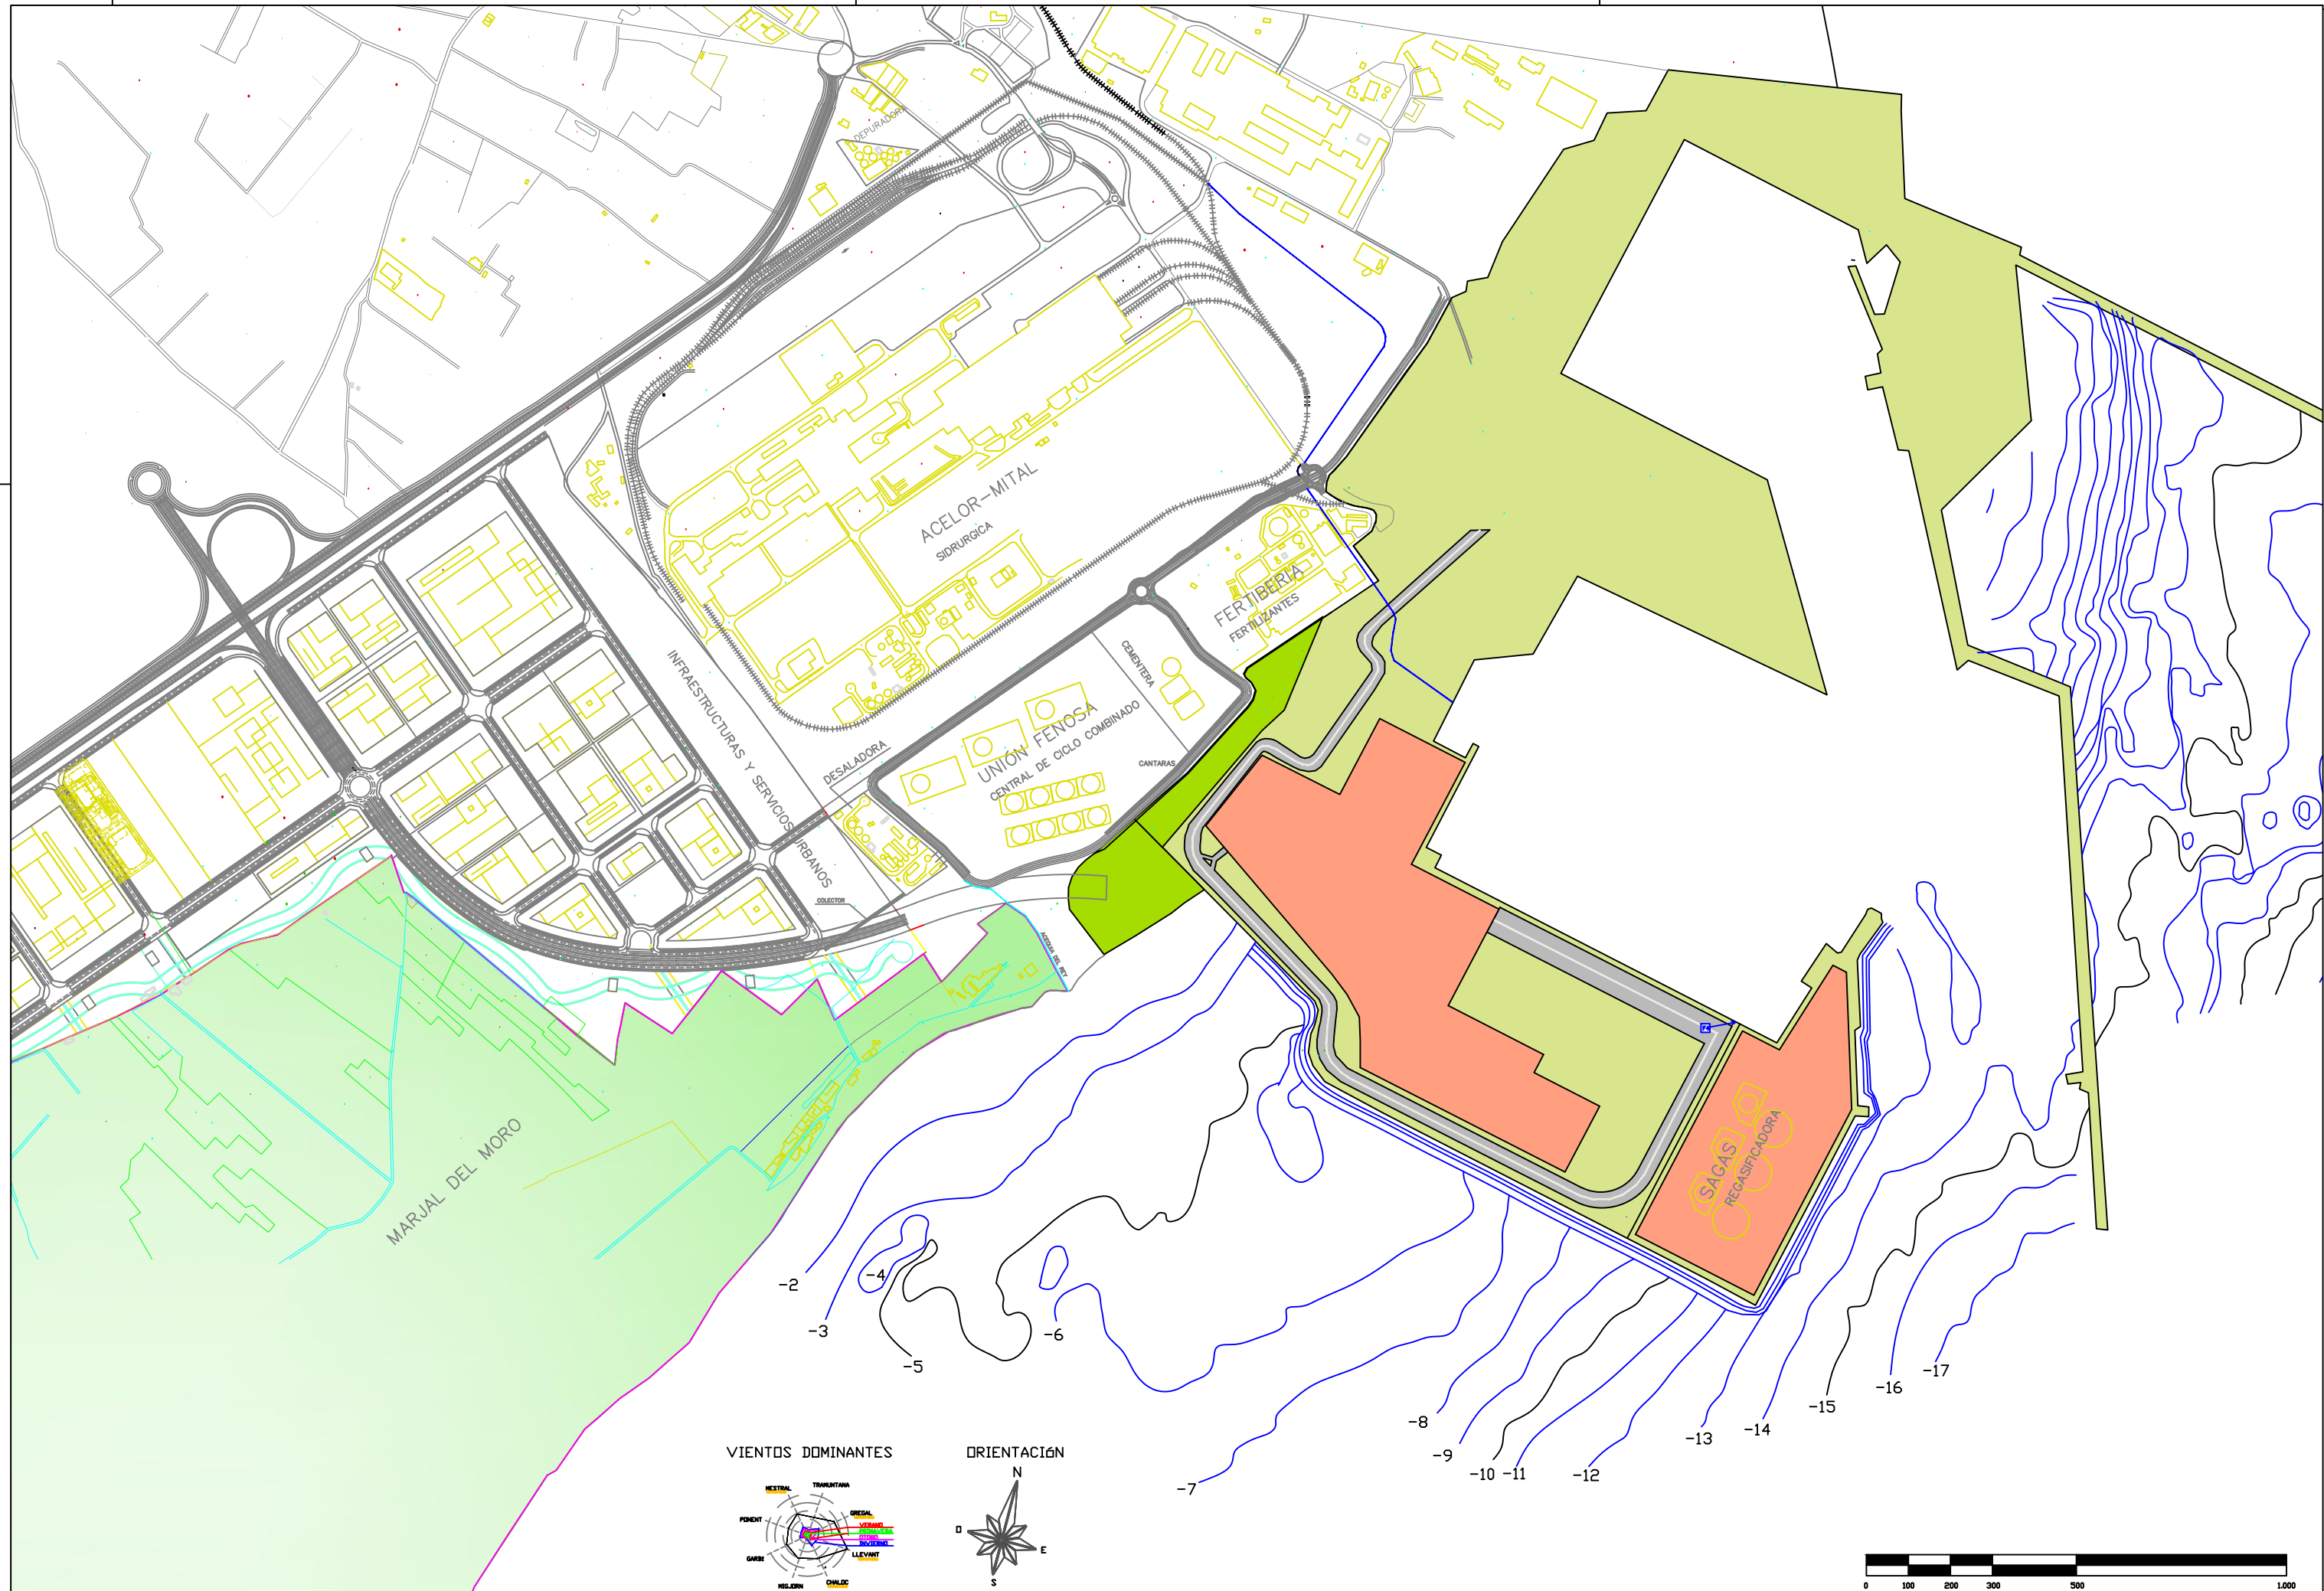

UNIVERSITAT
POLITÈCNICA
DE VALÈNCIA

ESCUELA TÉCNICA SUPERIOR
DE INGENIEROS DE CAMINOS,
CANALES Y PUERTOS



AUTOR DEL ESTUDIO: NOELIA ESPÍN AGUSTIN

Firma

TÍTULO:

ESTUDIO DE SOLUCIONES PARA LA GESTIÓN AMBIENTAL DE LOS
VERTIDOS INDUSTRIALES DEL ÁREA DEL PUERTO DE SAGUNTO (VALENCIA)

09 / 2016

S/E

TÍTULO DEL PLANO:


BATIMETRÍA Y TOPOGRAFÍA

PLANO N.º:

5

HOJA:

1 DE 1

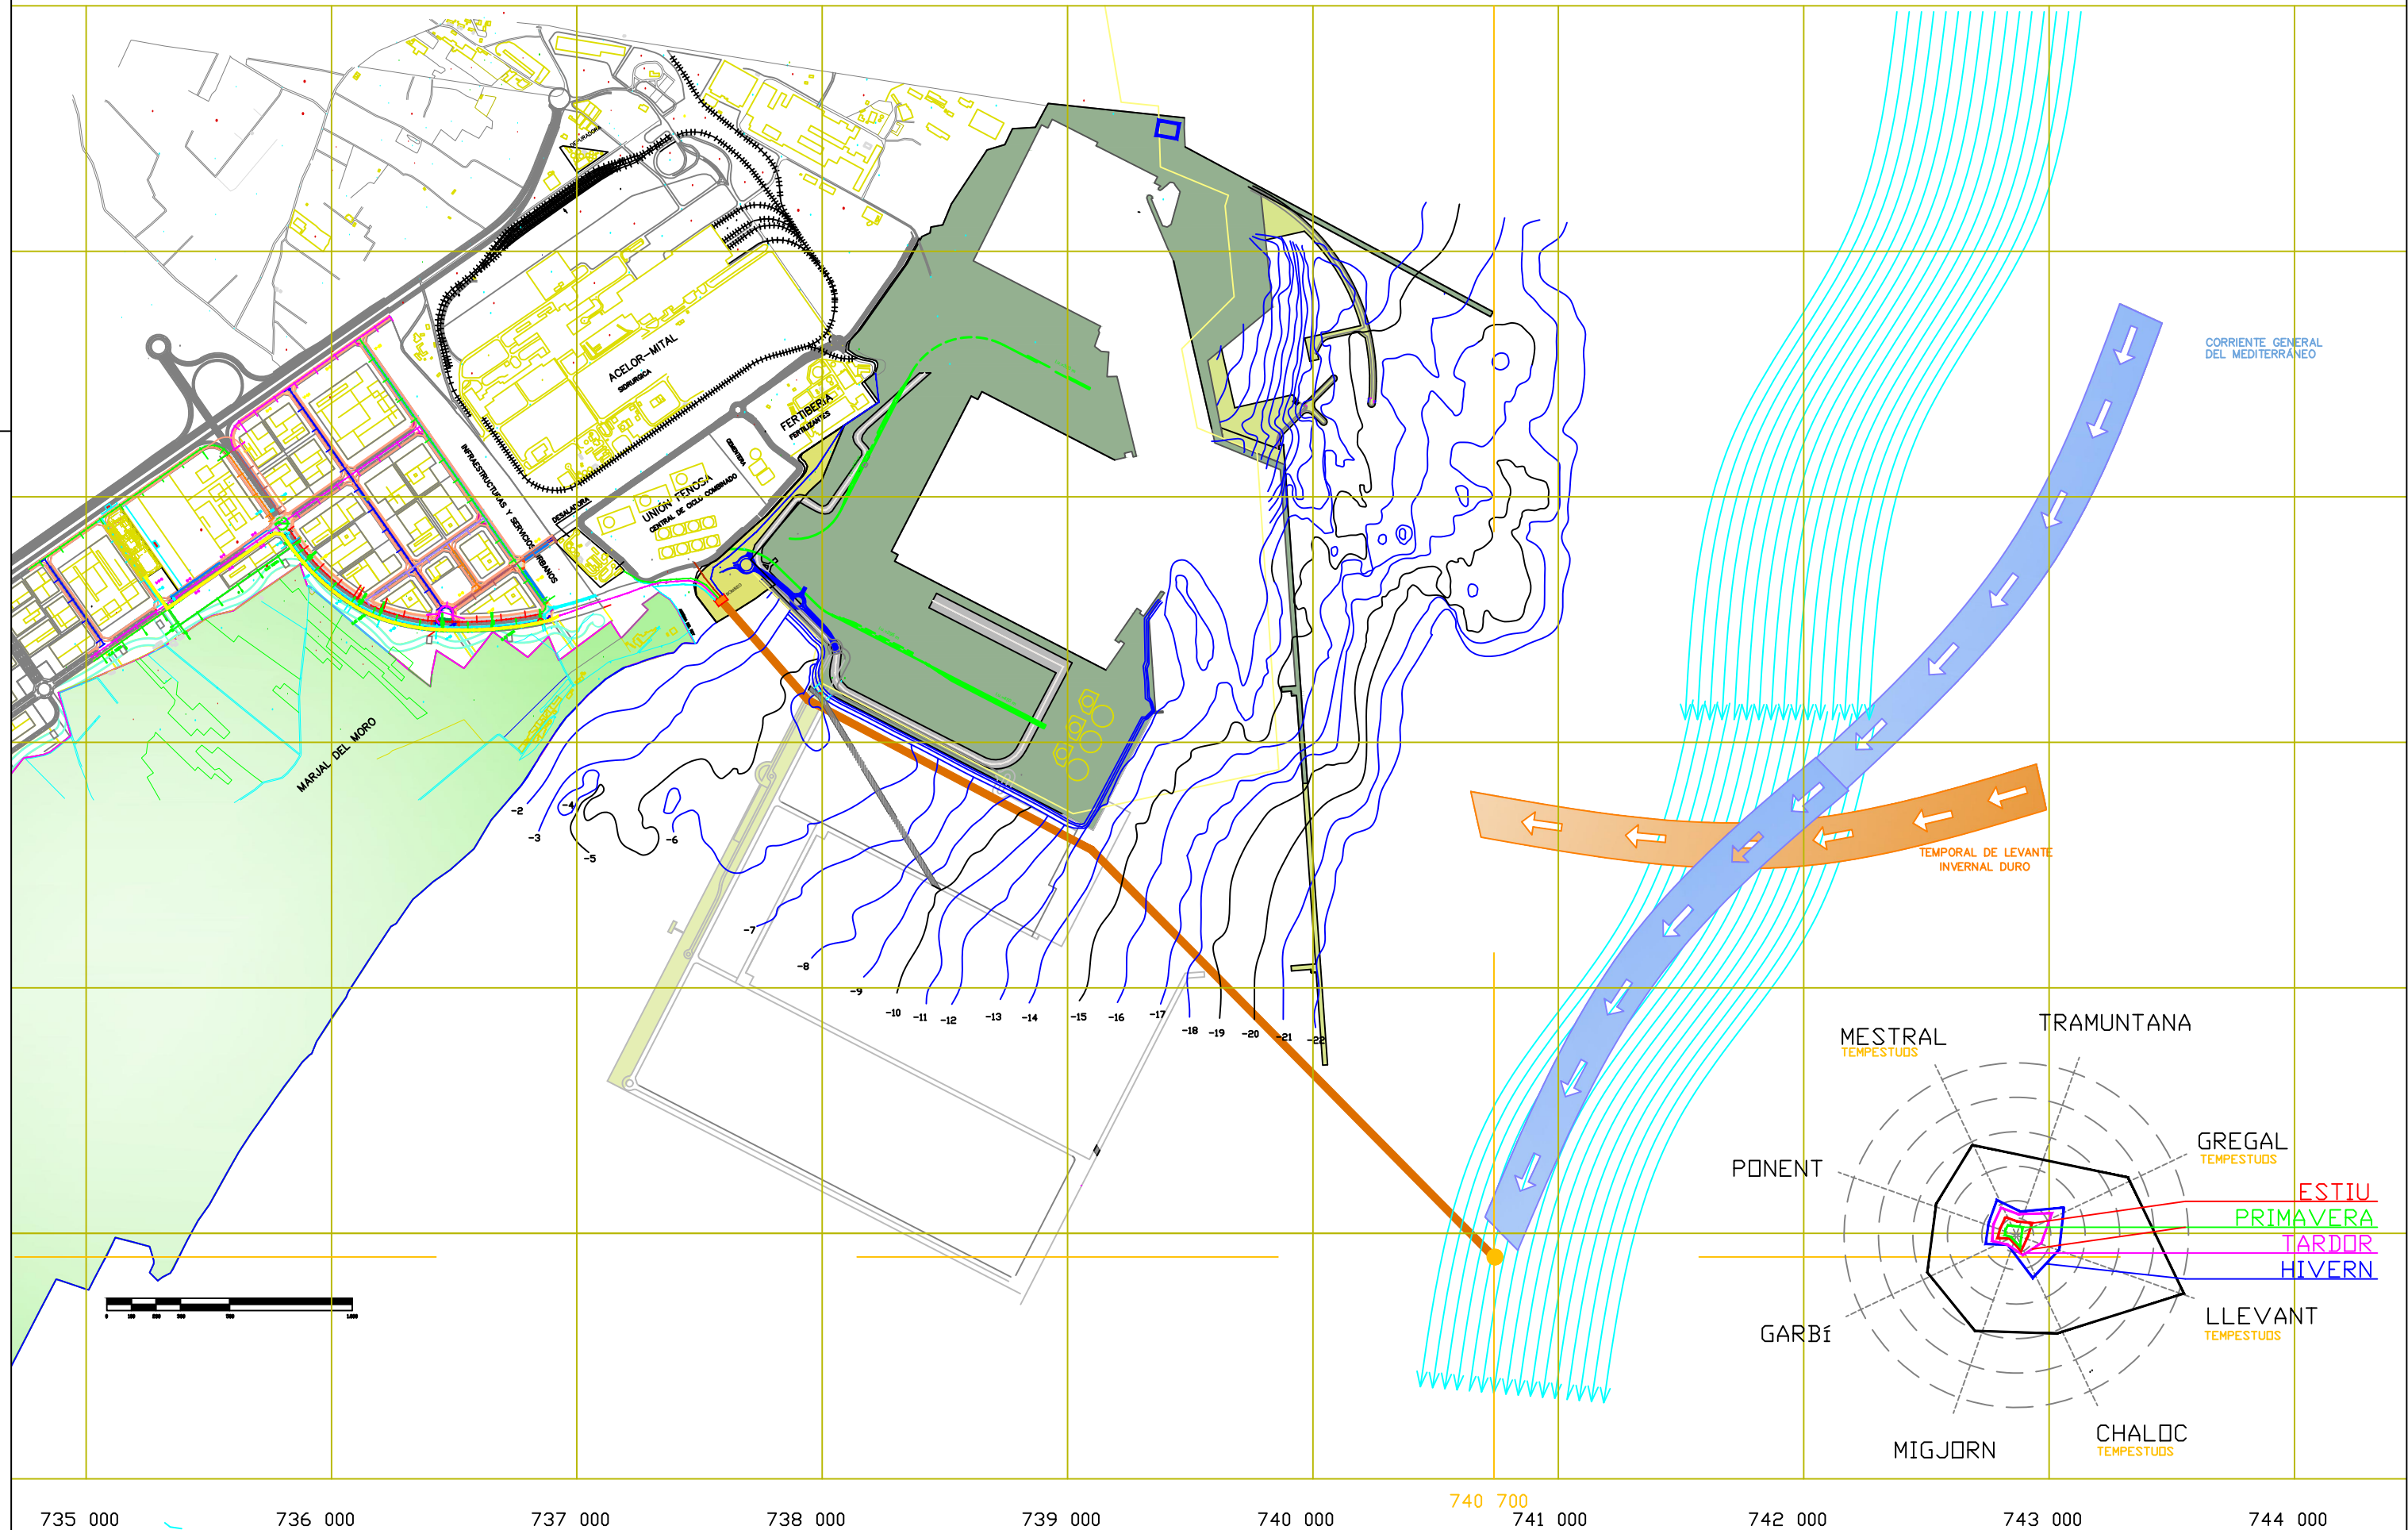

UNIVERSITAT
POLITÈCNICA
DE VALÈNCIA

ESCUELA TÉCNICA SUPERIOR
DE INGENIEROS DE CAMINOS,
CANALES Y PUERTOS



AUTOR DEL ESTUDIO: NOELIA ESPÍN AGUSTIN

Firma

TÍTULO:

ESTUDIO DE SOLUCIONES PARA LA GESTIÓN AMBIENTAL DE LOS
VERTIDOS INDUSTRIALES DEL ÁREA DEL PUERTO DE SAGUNTO (VALENCIA)

09 / 2016

S/E

TÍTULO DEL PLANO:

CORRIENTES Y VIENTOS


PLANO NÚM.:

6

HOJA:

1 DE 1

SECCIÓN GENERAL DIQUE

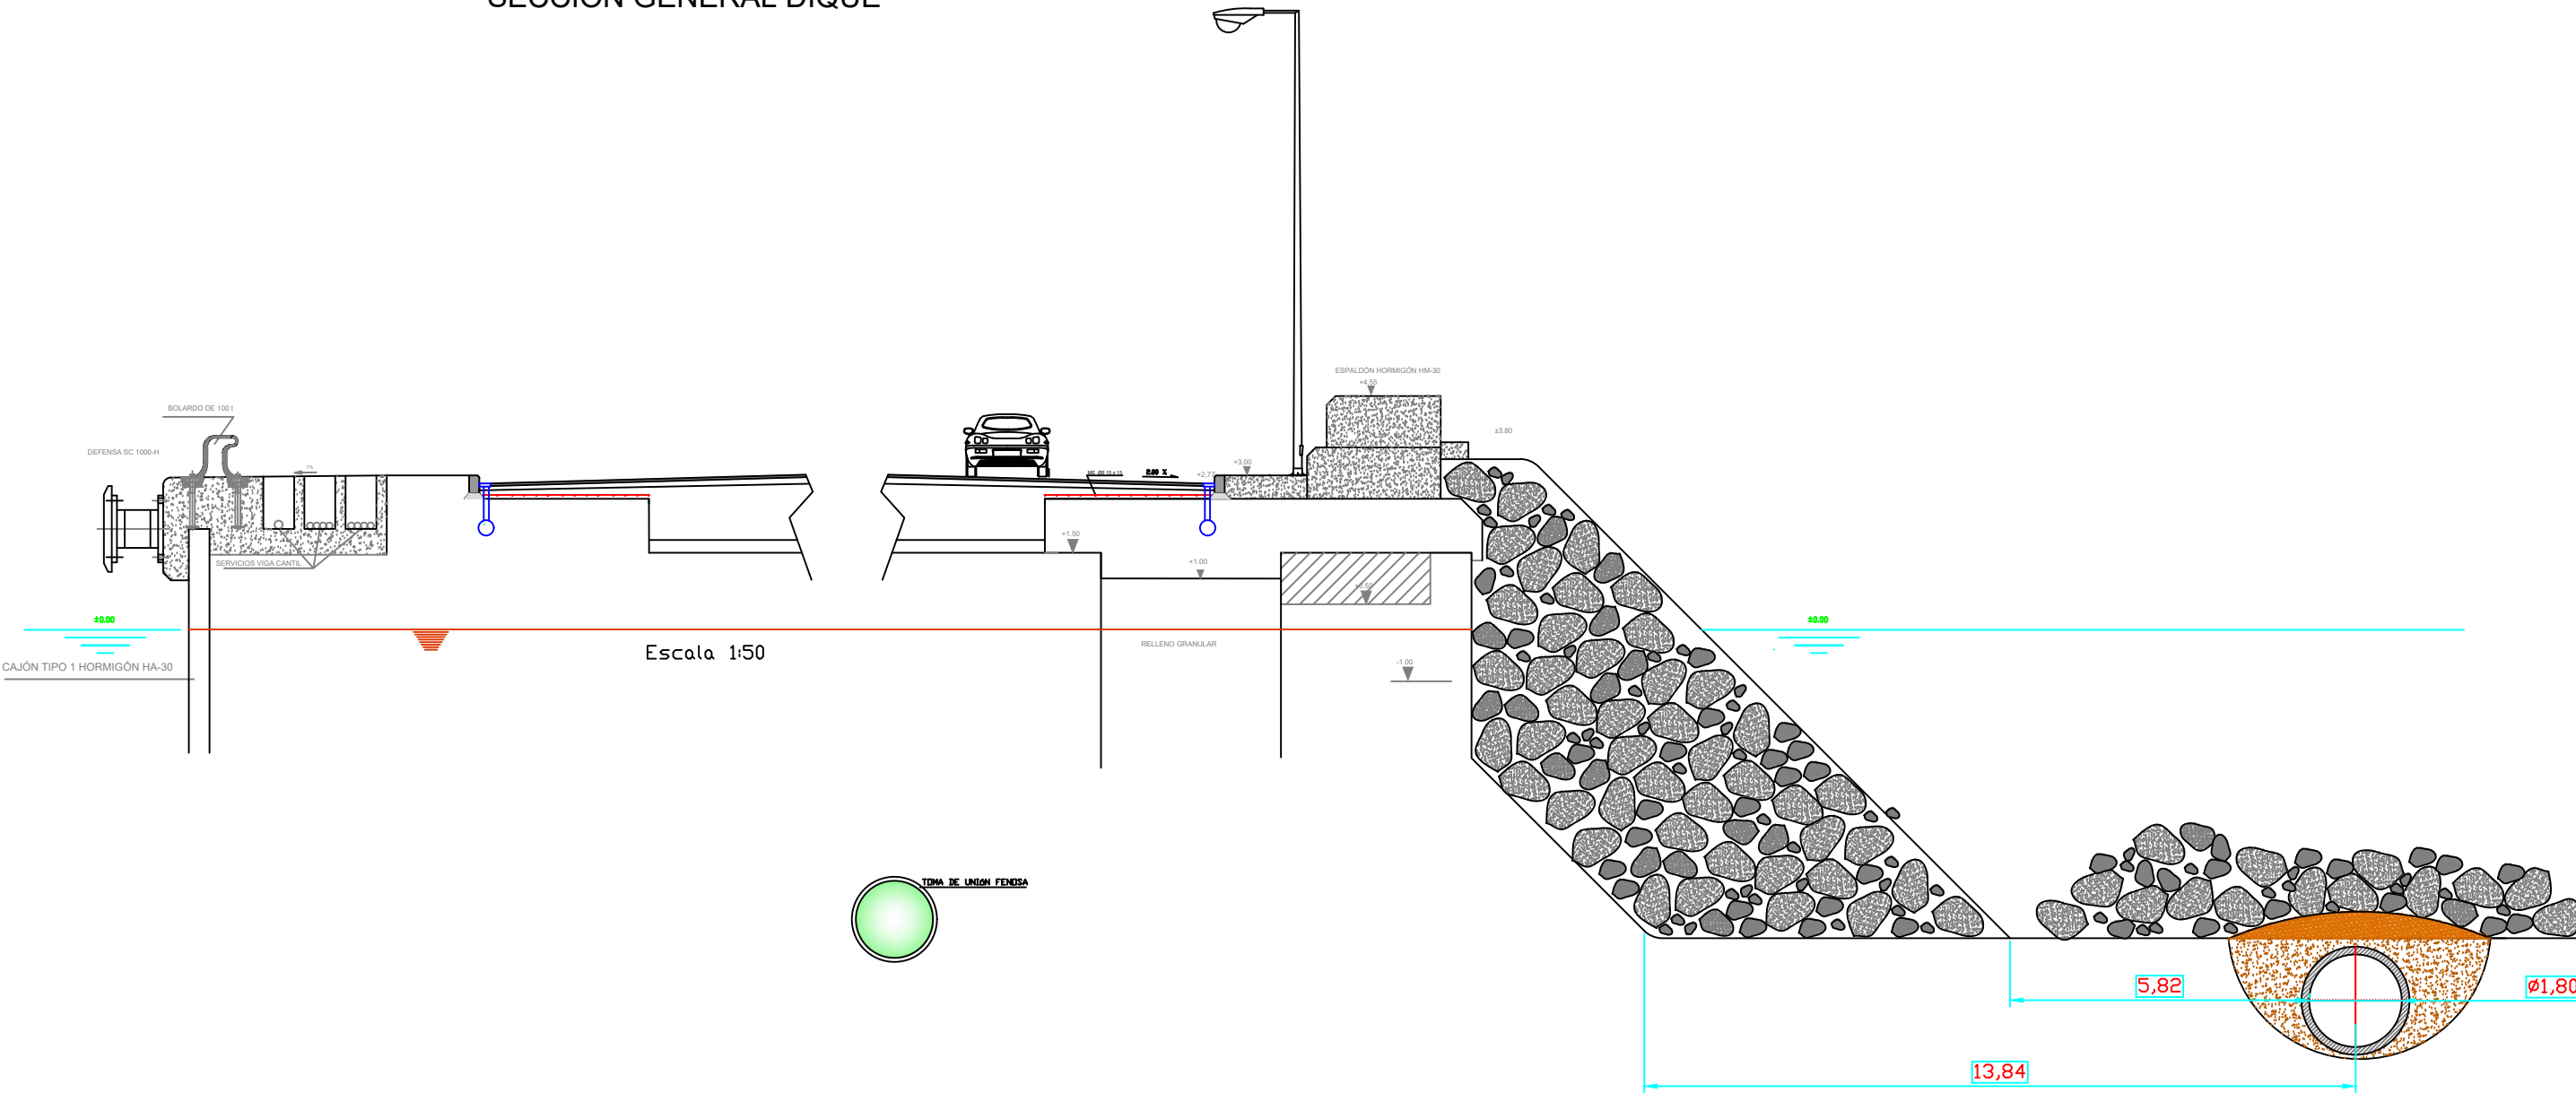

SECCIÓN DIQUE AMPLIACIÓN

