



MEDIDAS DE ADECUACIÓN A LA NORMATIVA VIGENTE DEL EDIFICIO DE USO DEPORTIVO. ESTUDIO PARTICULAR DE ADECUACIÓN DEL PABELLÓN FUENTE DE SAN LUIS DE VALENCIA.


SITUACIÓN INICIAL
PABELLÓN

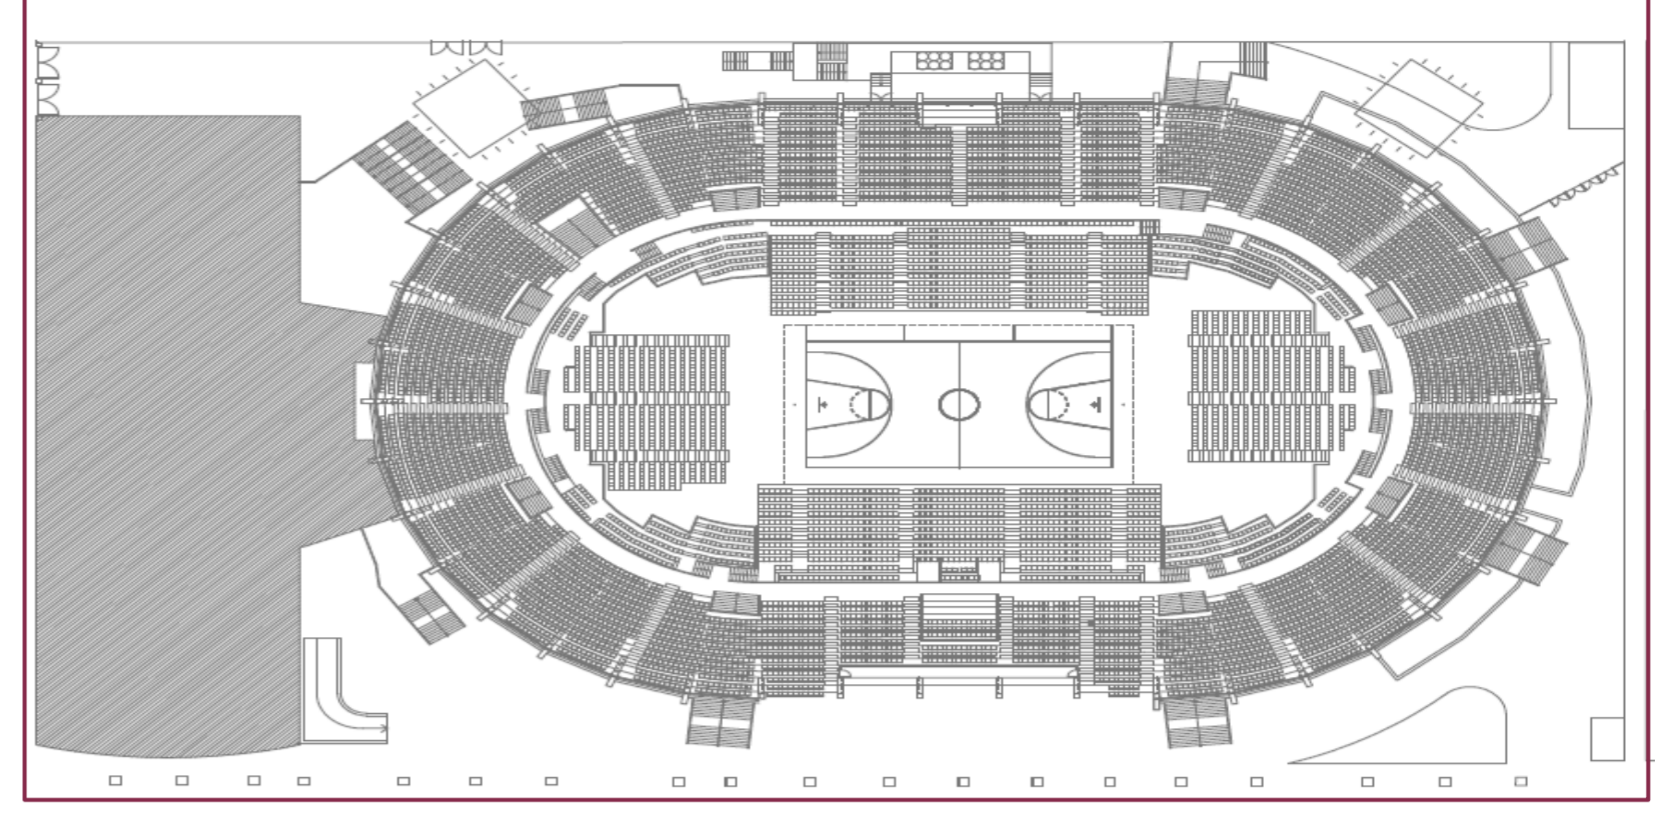

PROYECTO DE
ADECUACIÓN DEL
PABELLÓN

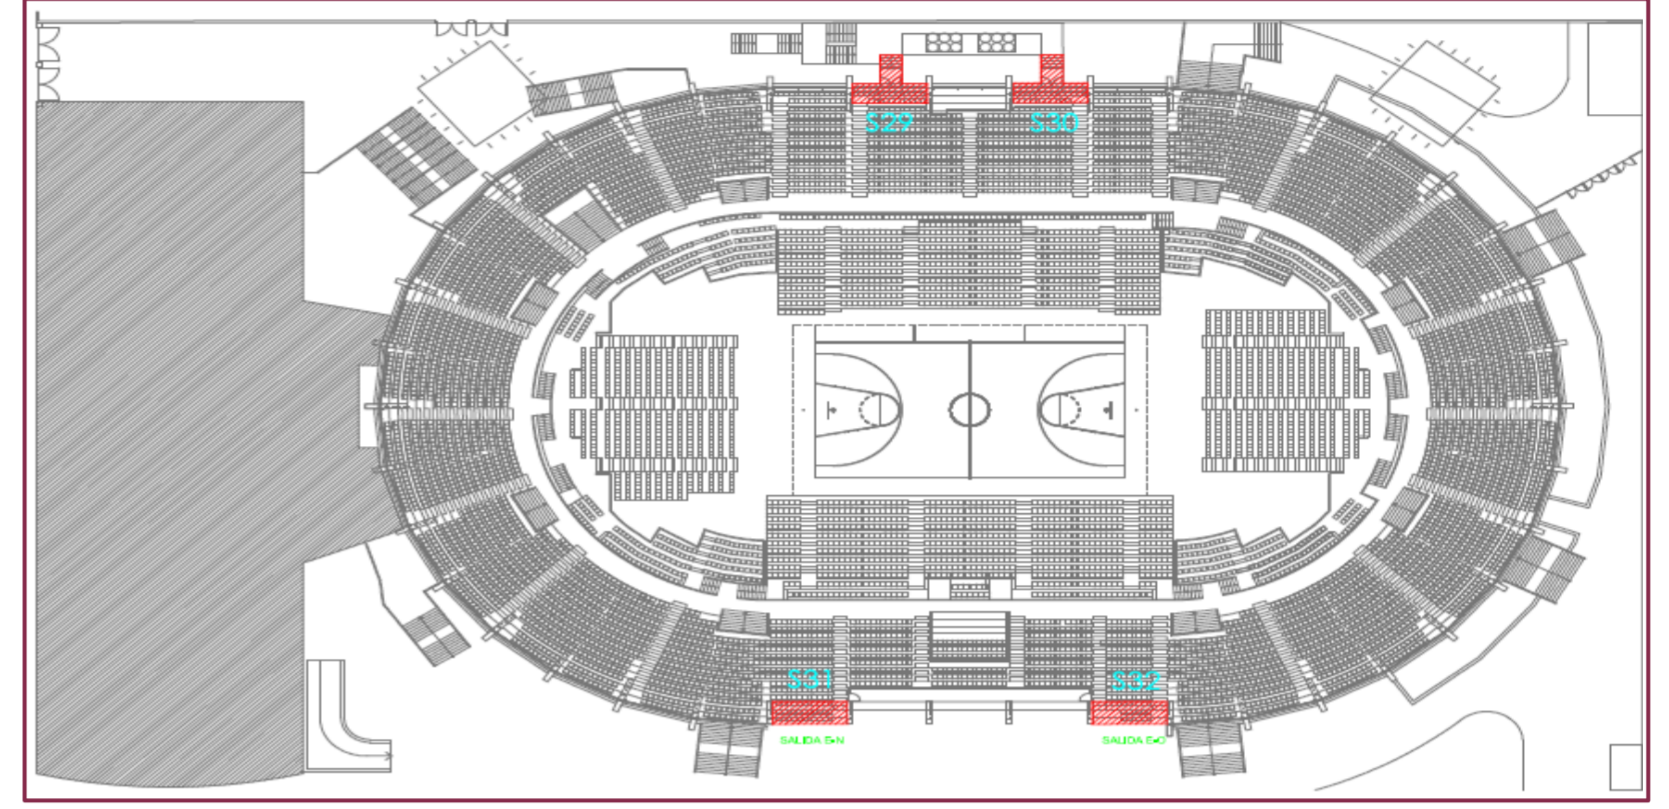

PROYECTO MODIFICADO
DE ADECUACIÓN DEL
PABELLÓN

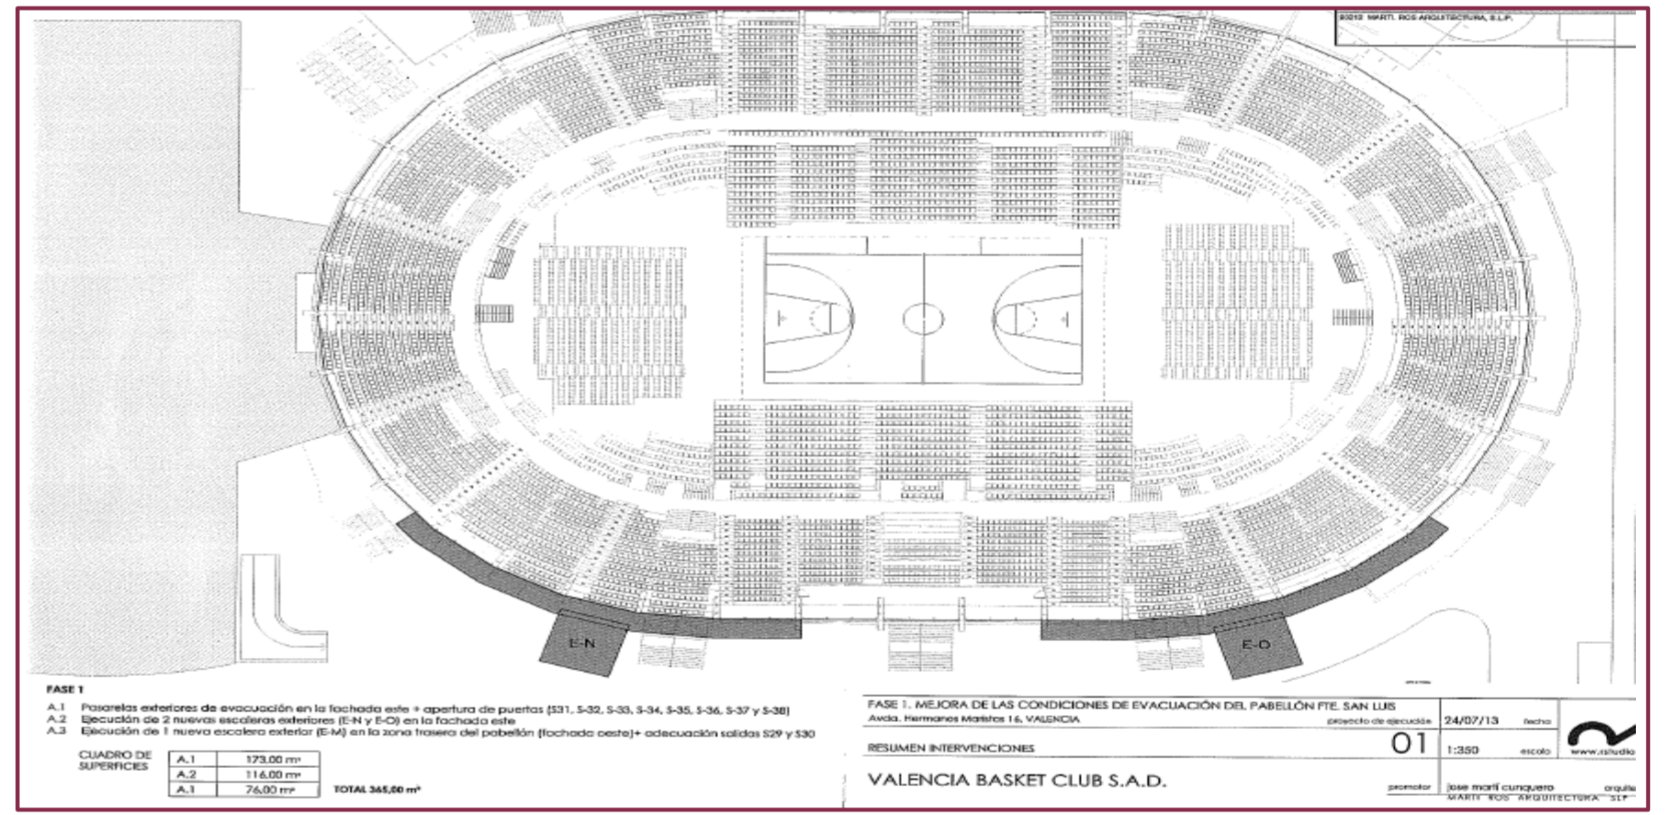

PLANOS DE DETALLE
ESCALERAS Y PASARELA

