FACHADA ANTERIOR

FACHADA POSTERIOR

2000

2000

PACTE

N

ZONA LIBRE

1600

3000

TERRAZA

1500

3600

5'00

12'00

SALON — COMEDOR

5'00

2'00

5'00

5'00

30'00

14'00

4'00

12'00

28'00

Estáqui

ALMACEN

ANTECOCINA

TALLER

COCINA

Vestíbulo

COCINA

BAÑO

BAÑO

BAÑO

JOAQUIN RIETA
VALENCIA

E. 1:200

FACHADA LATERAL

80

30

80

45

45

12

12

25

50

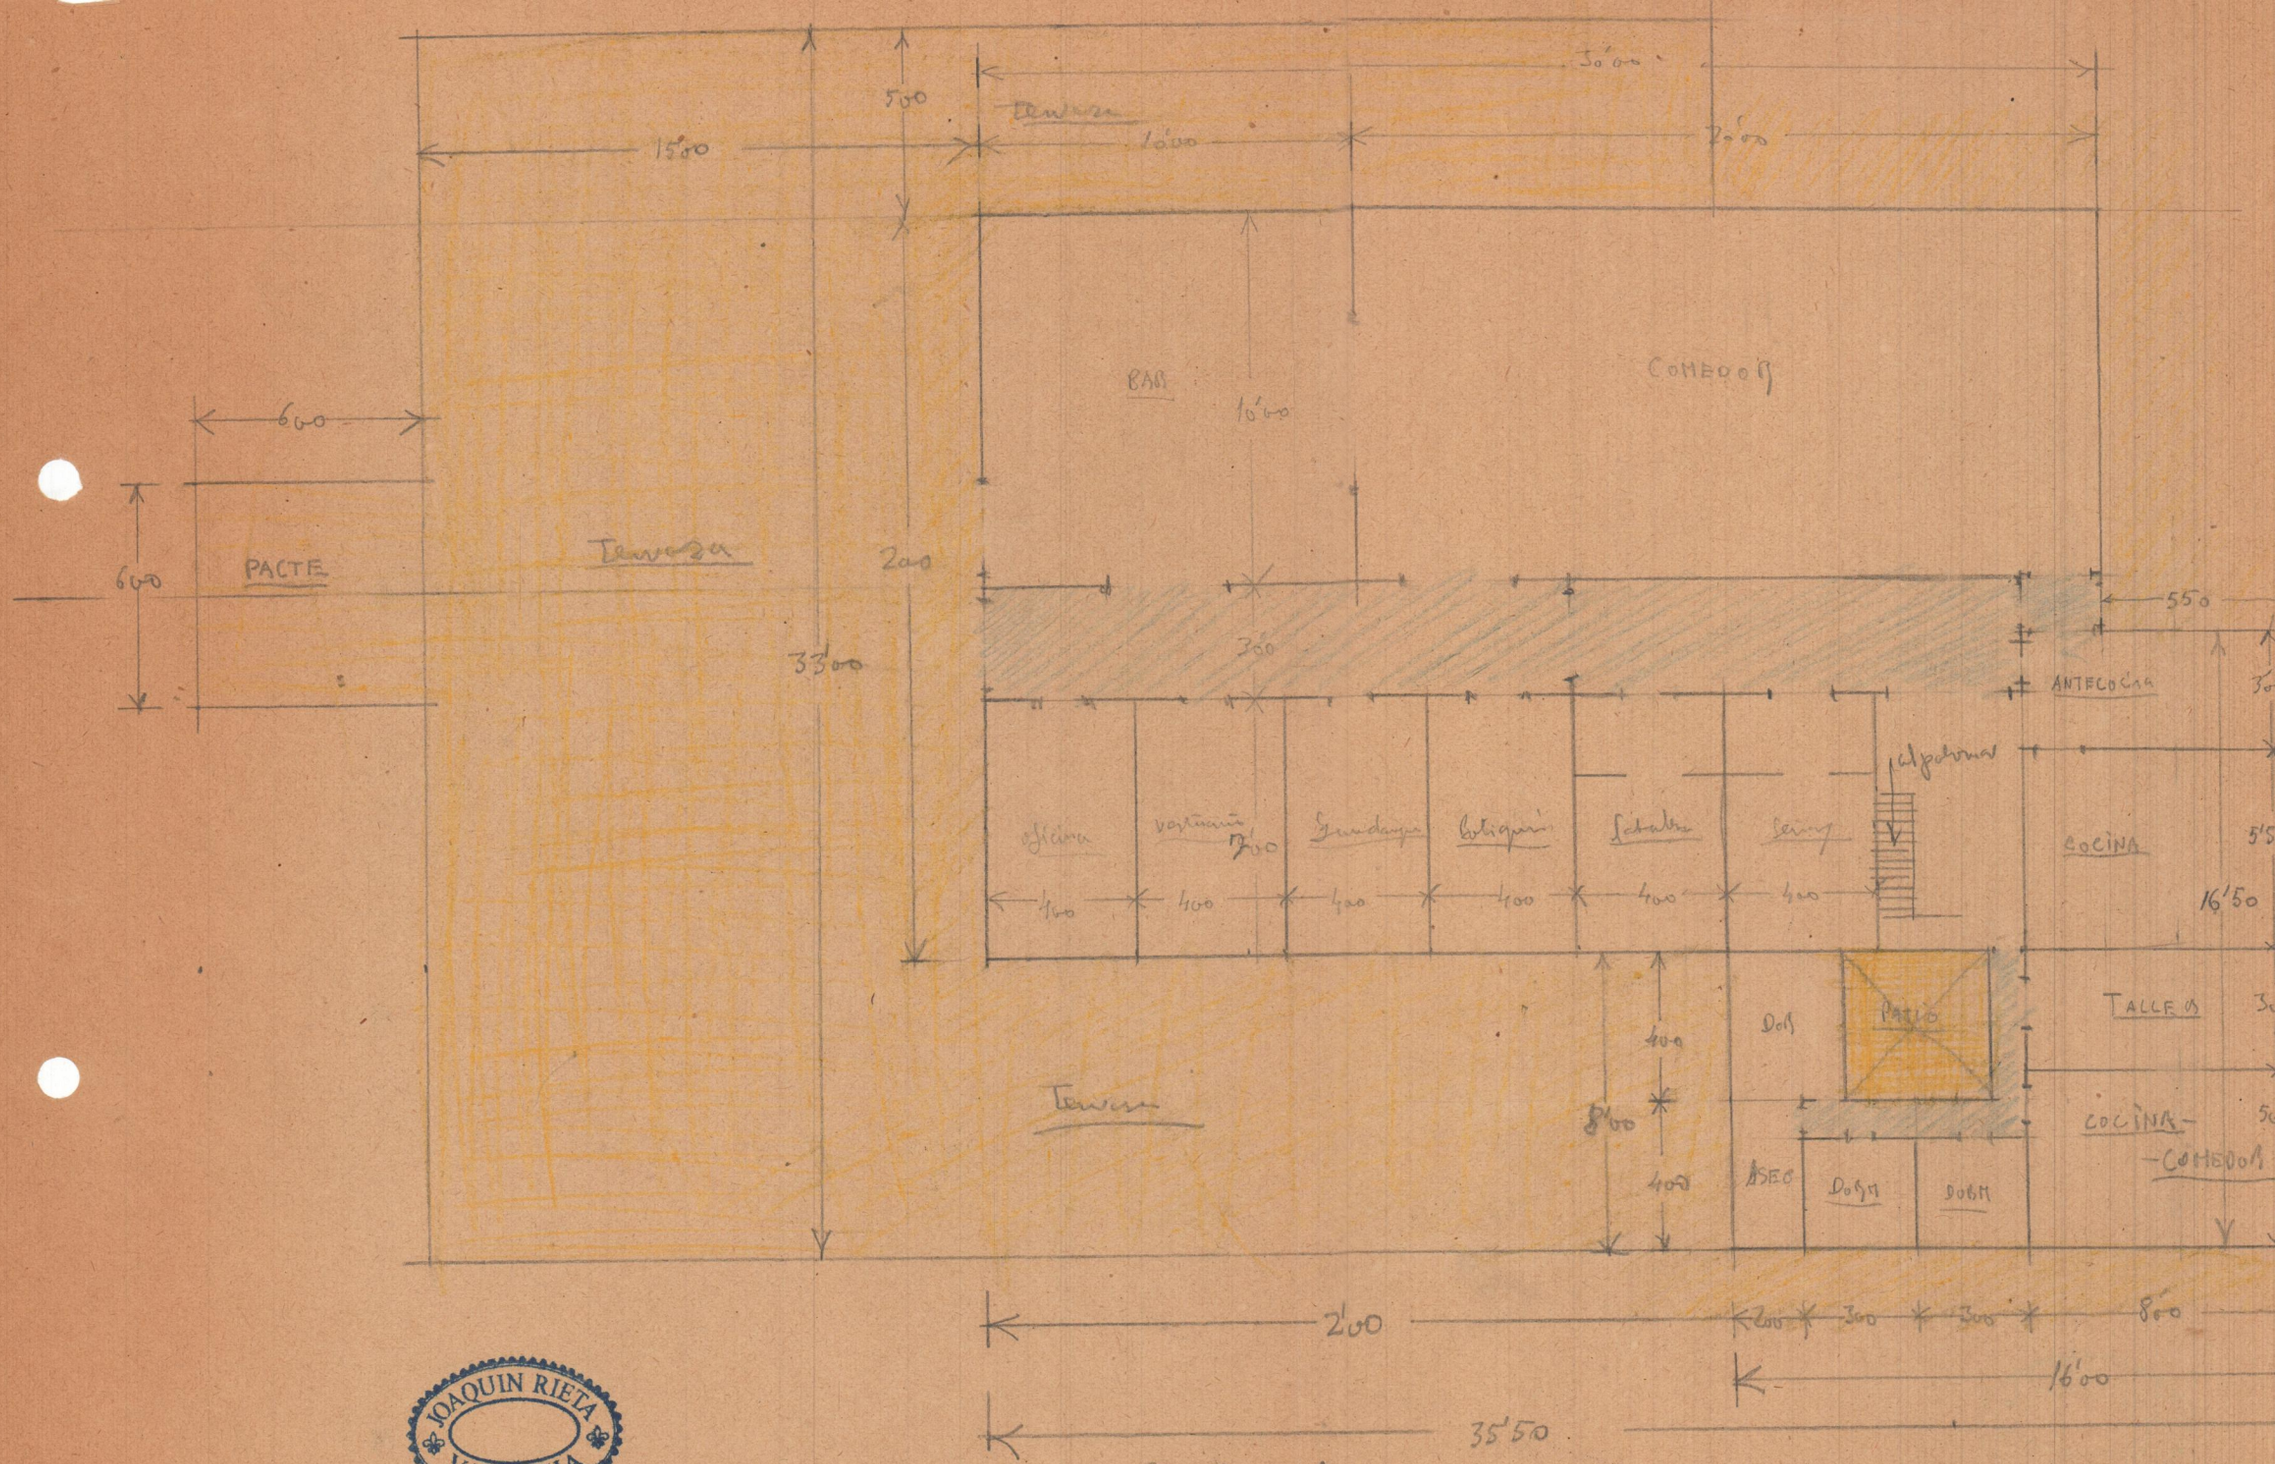

Cuentas
20×30 = 600
8×16 = 128
16'5×5'5 = 90'75
818'75 a 400 ptas = 327.500 ptas.

E. 1:200