


Planta Cubierta

Carga total 300 Kg.



Planta piso

Carga total 450 Kg

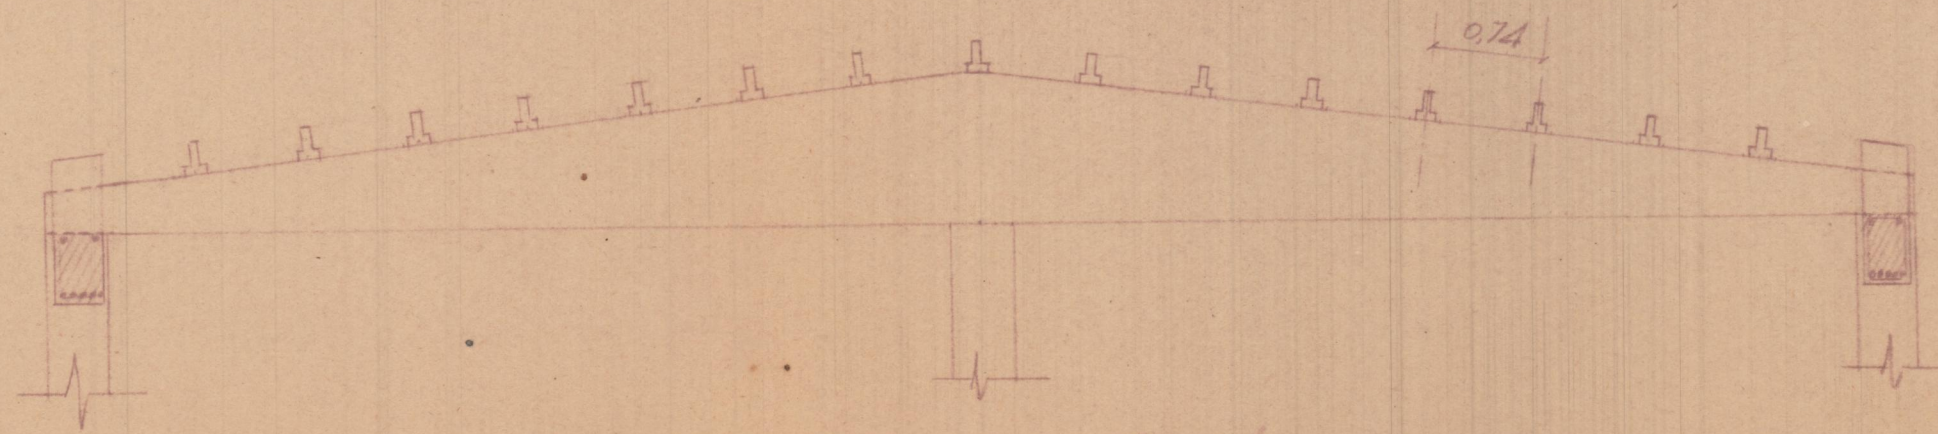

Sección Cubierta

PROPIETARIO: Fito Pichón Paterna  
 ARQUITECTO: D. Joaquín Rieta  
 CONSTRUCTOR:

Escalas forjados con viguetas de yso  
 1.100 y 1.150 en Pabellón Campo

Número  
 1.3.3044