




FRENTE

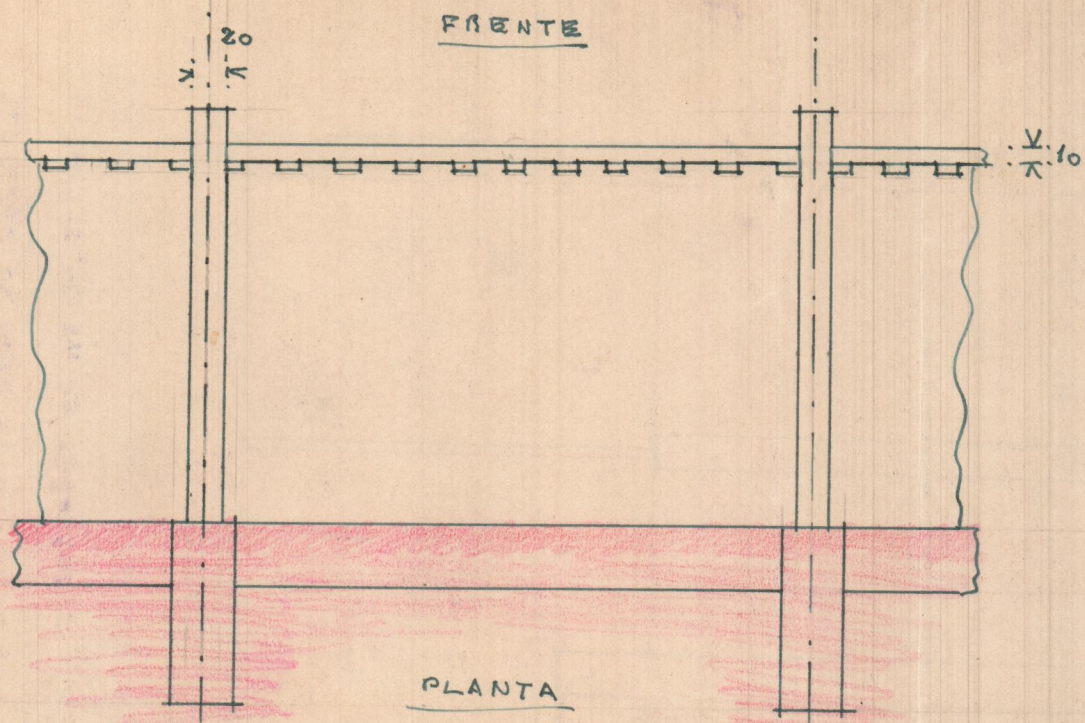

PLANTA

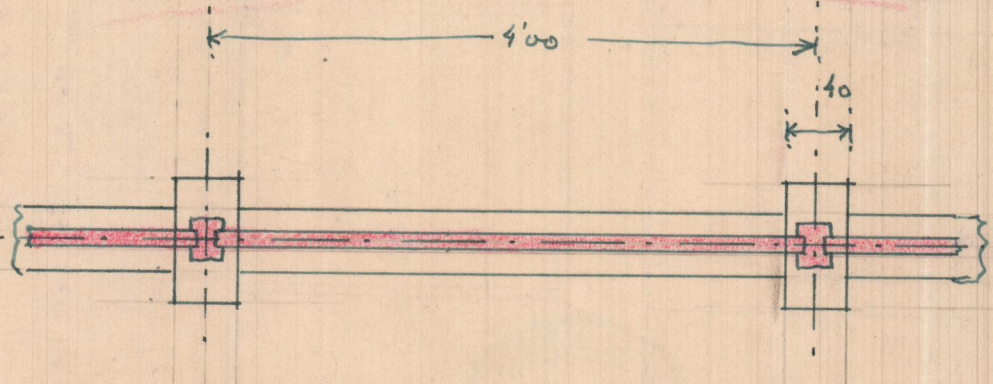

SECCION

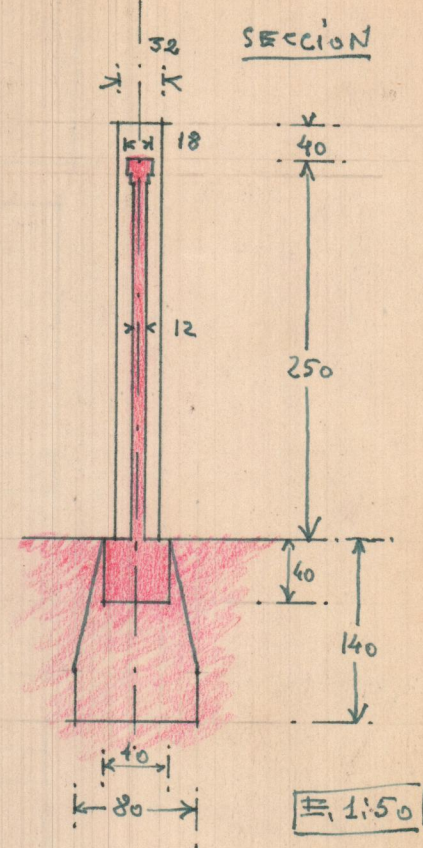


Columnas y viga armadas


Muros aludidos



DETALLE DE PILAR

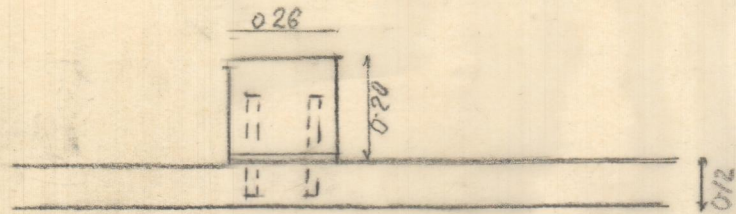


PLANTA

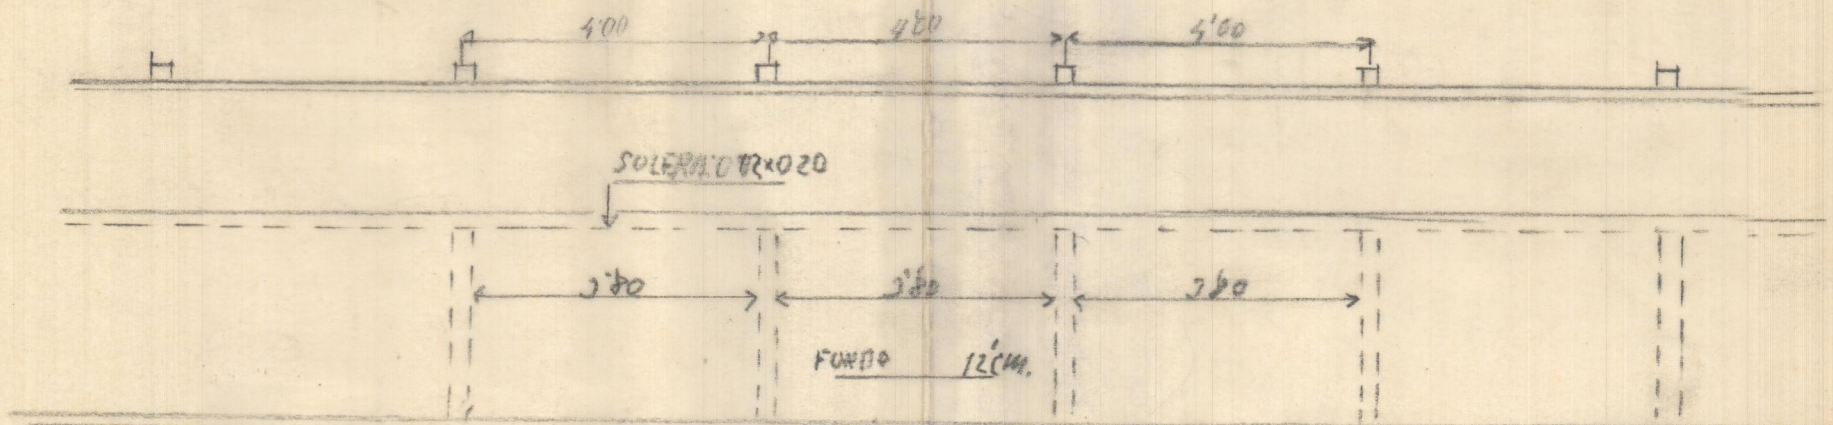

Cimientos: 0.40 x 0.40


Escala: 1/100

DETALLE DE PILDOR

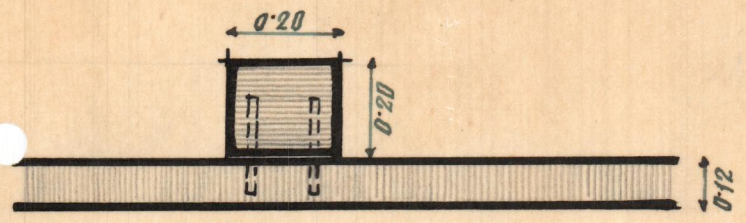

PRECIO DE CIERRE POR METRO LINEAL 105 PTS.

PLANTO

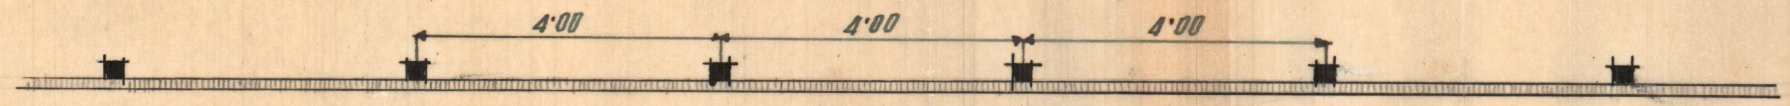

SOLERA: 0.12 x 0.20



Cimientos: 0.40 x 0.40

DLZ 000

Escala 1:100