


Proyecto de distribución del piso alto.

Denia

Escala 1:100

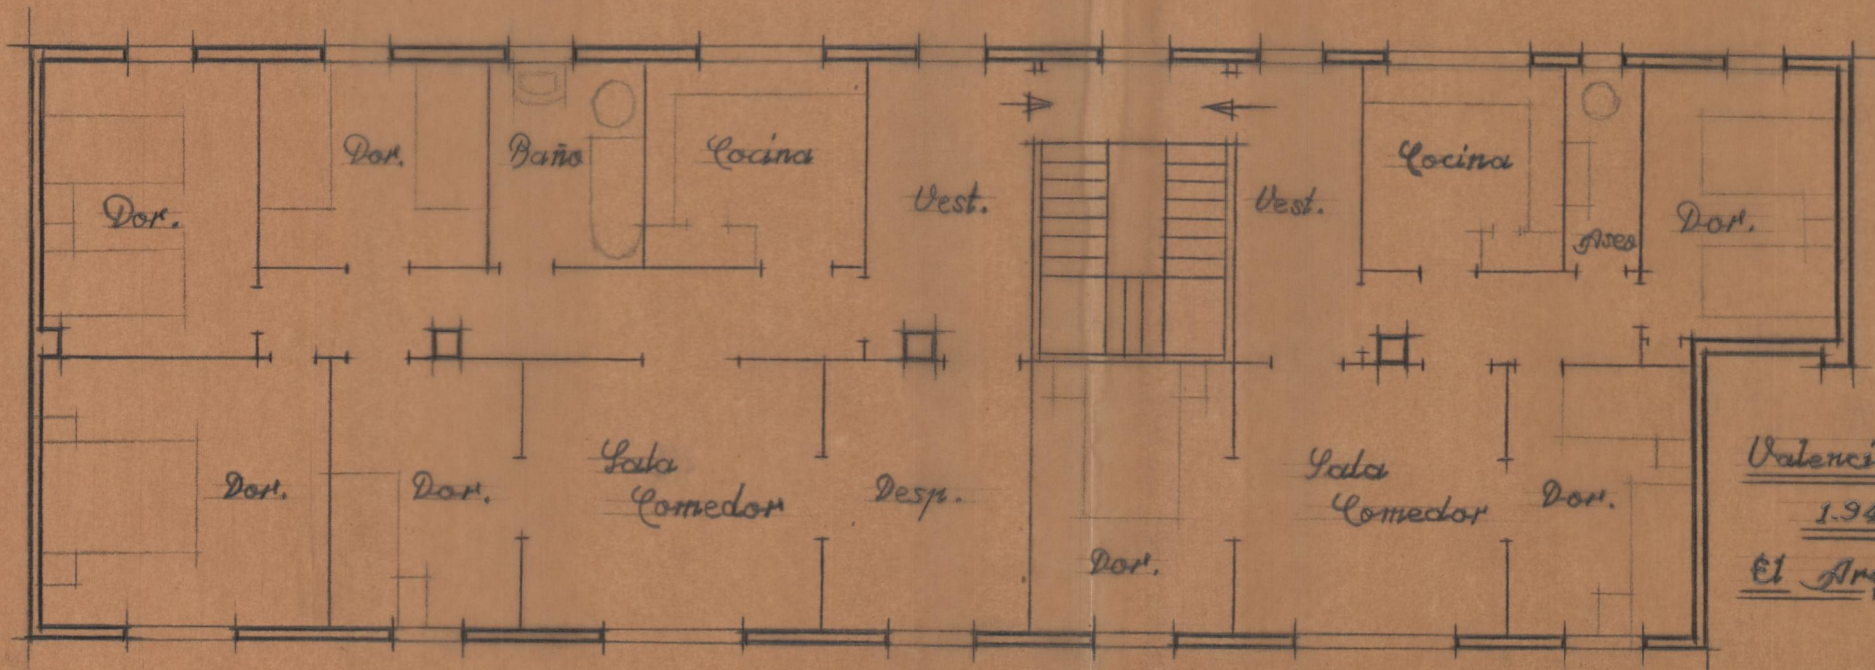

Valencia Junio


1.943

El Arquitecto






# Planta del piso alto

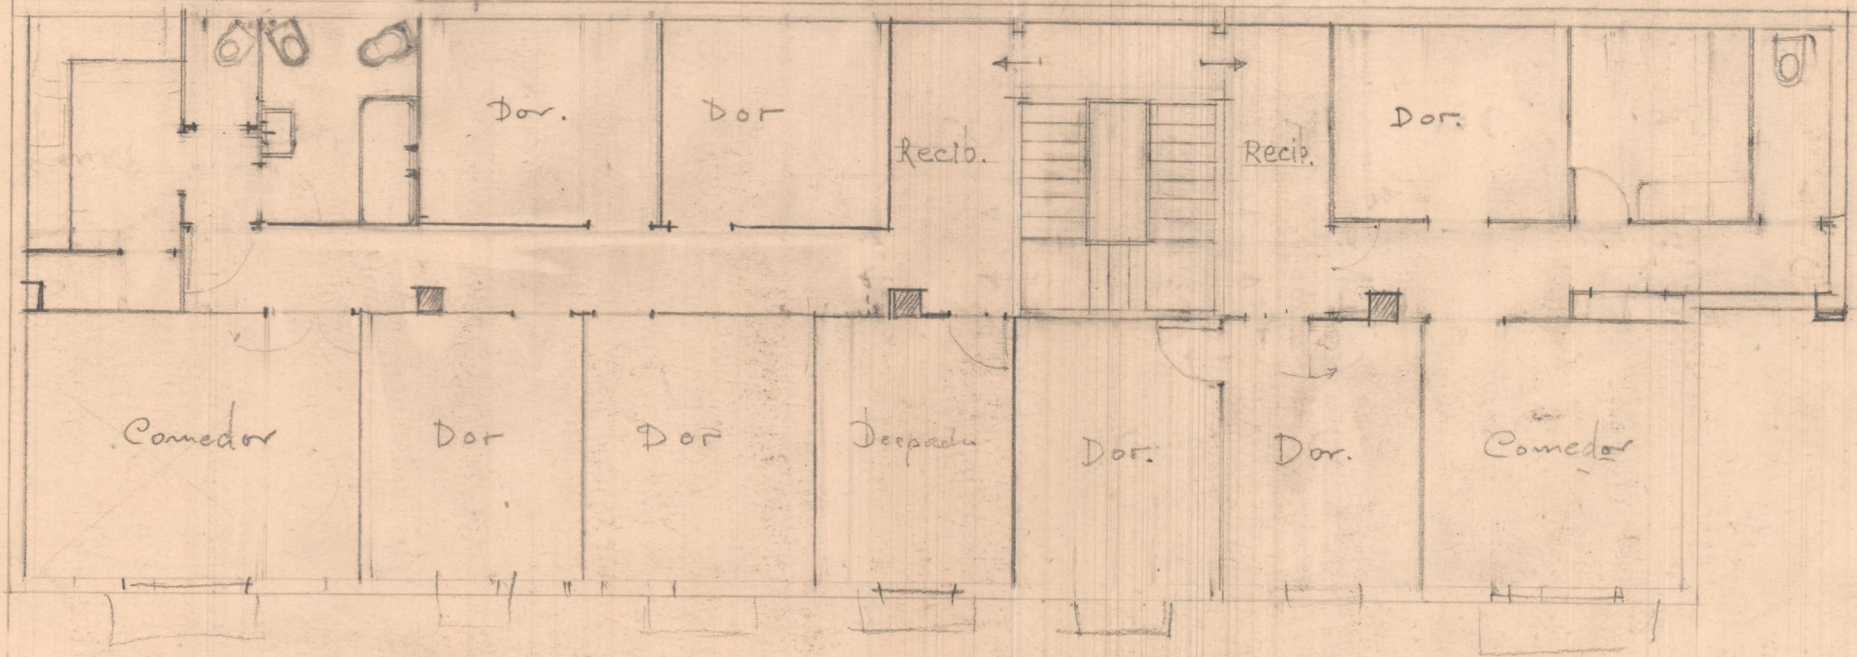

Escala 1:100



# Planta del piso alto

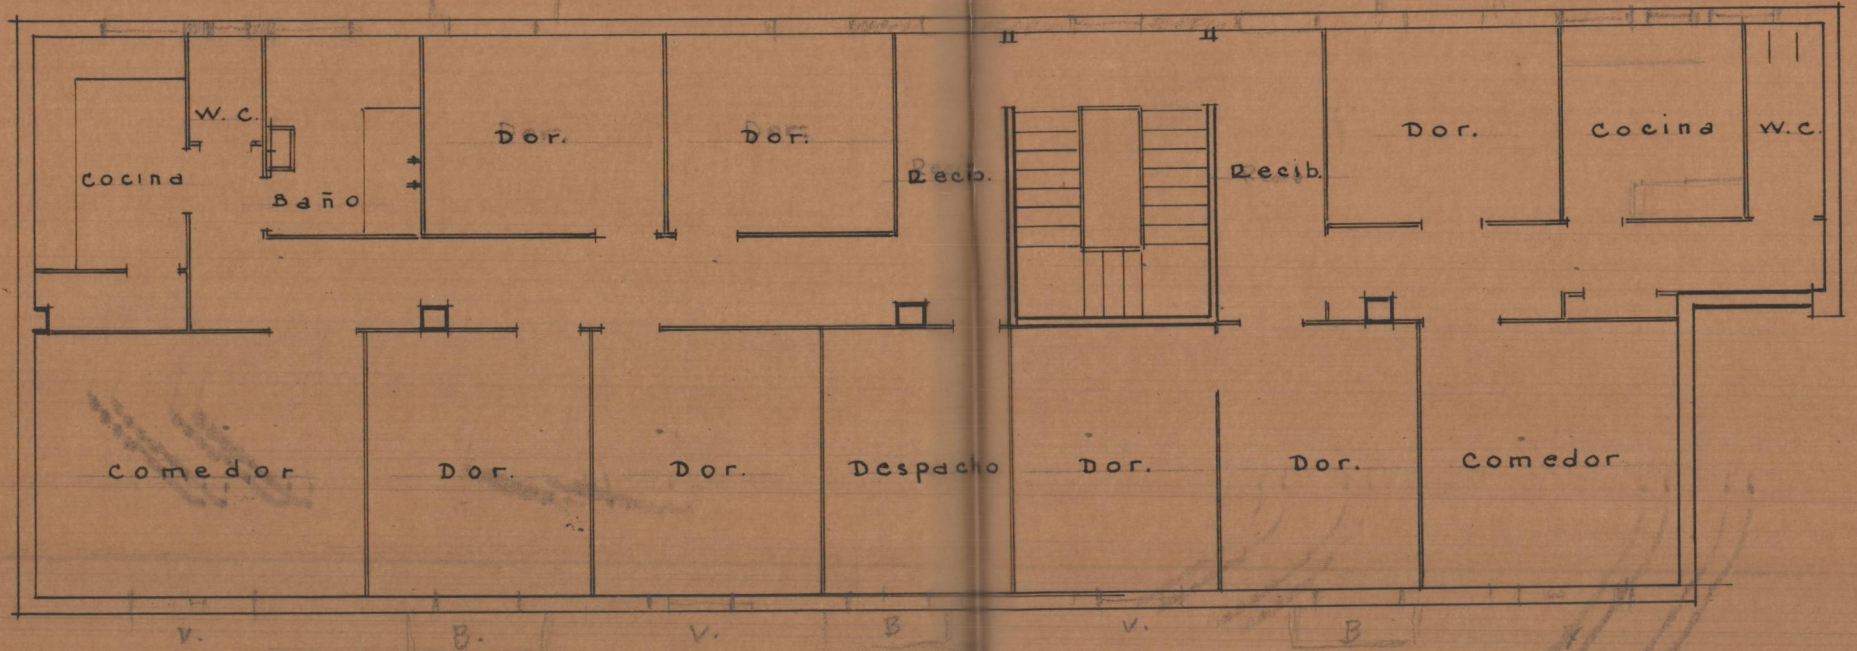

Escala 1:100