


Apertura de un hueco en la Calle de Colón nº 6

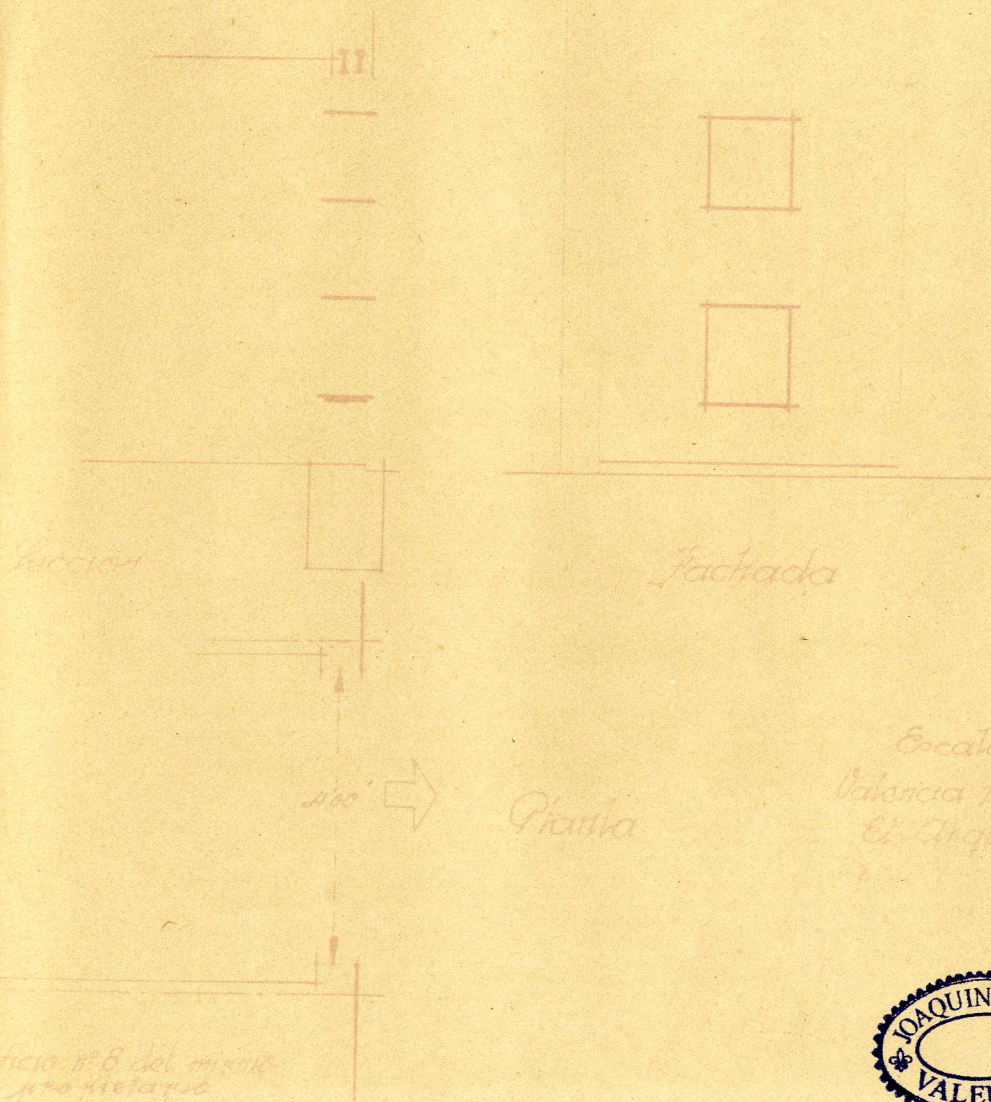

Escala 1/100
Valencia 16 Octubre 1940
El Arquitecto

