




# PROYECTO DE CINE


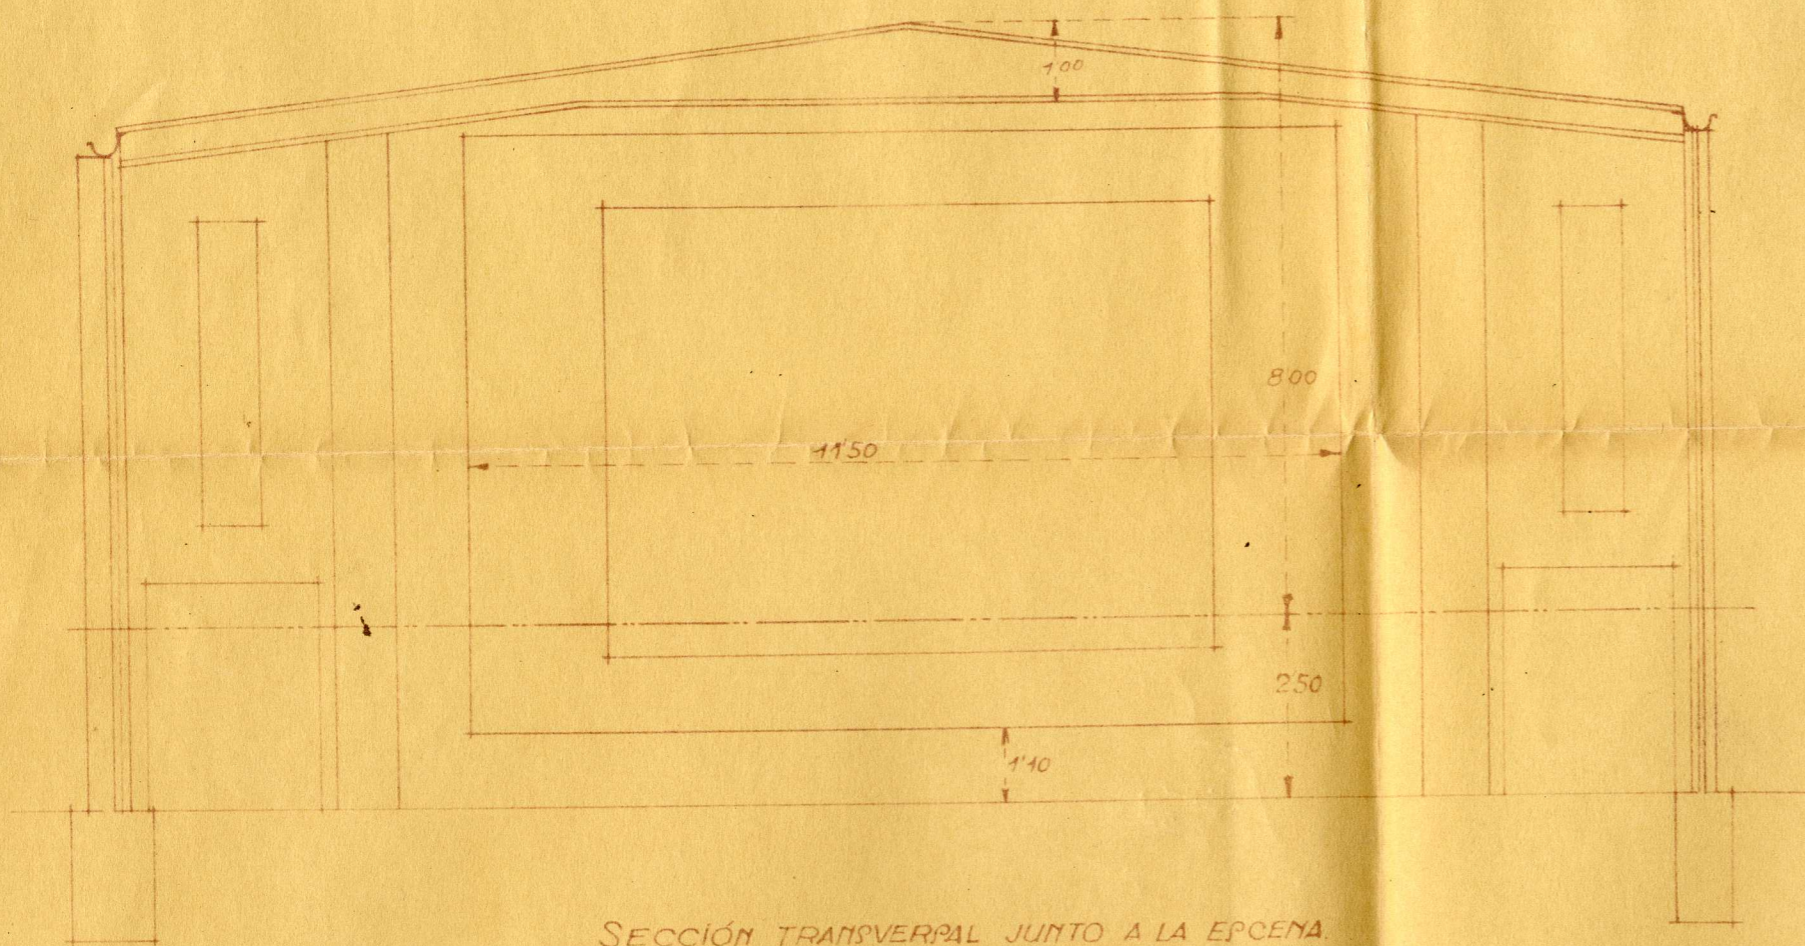


SECCIÓN TRANSVERSAL JUNTO A LA ESCENA.

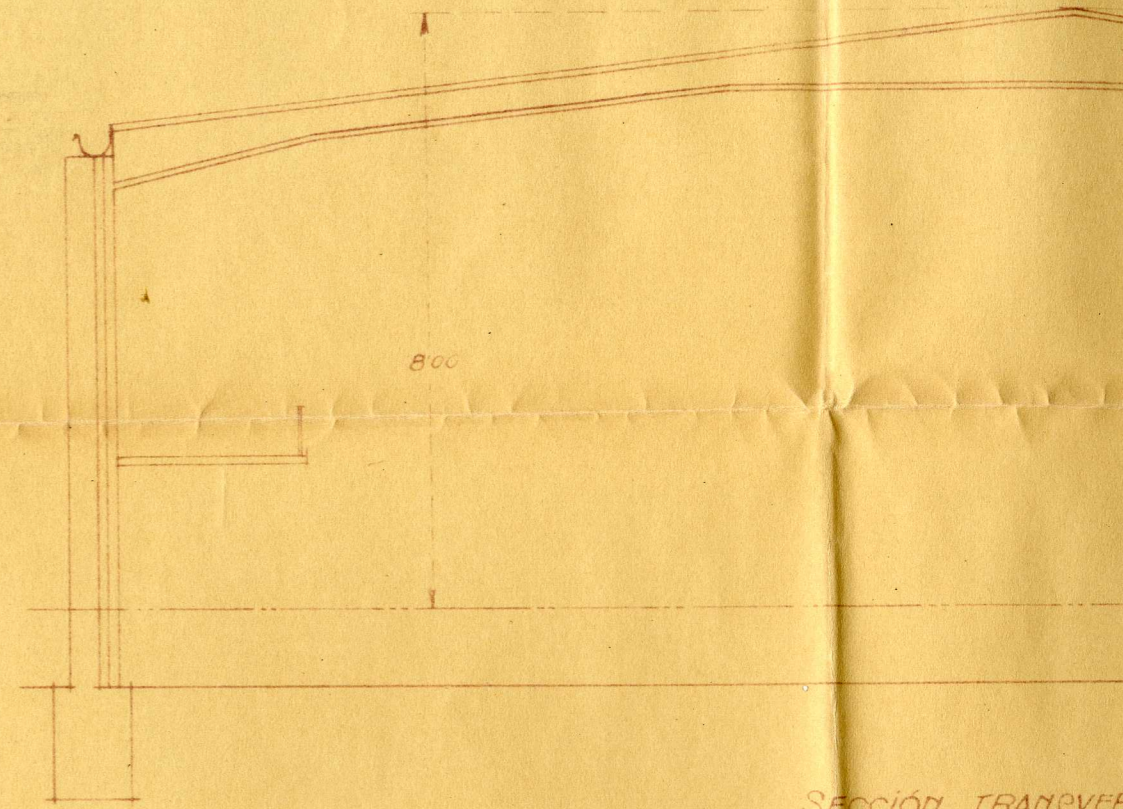


SECCIÓN TRANSVERSA

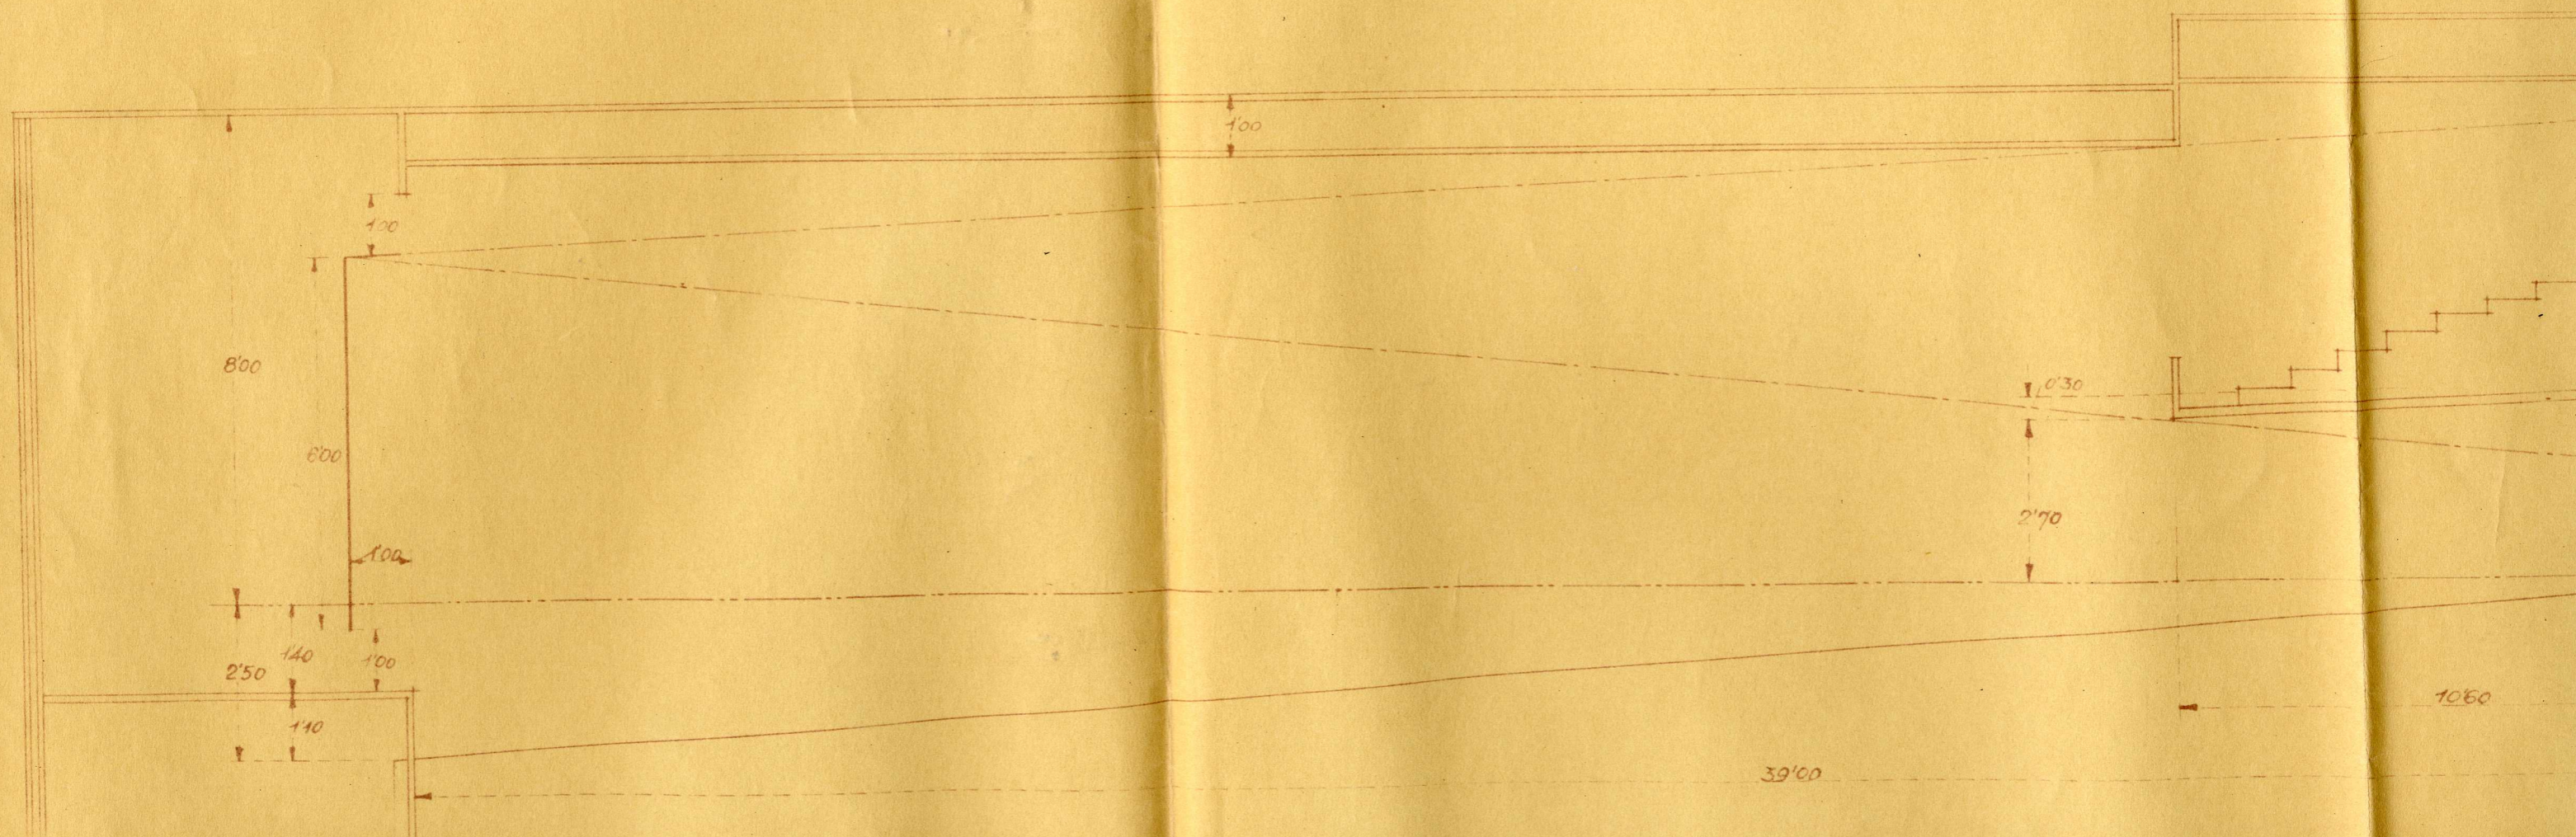

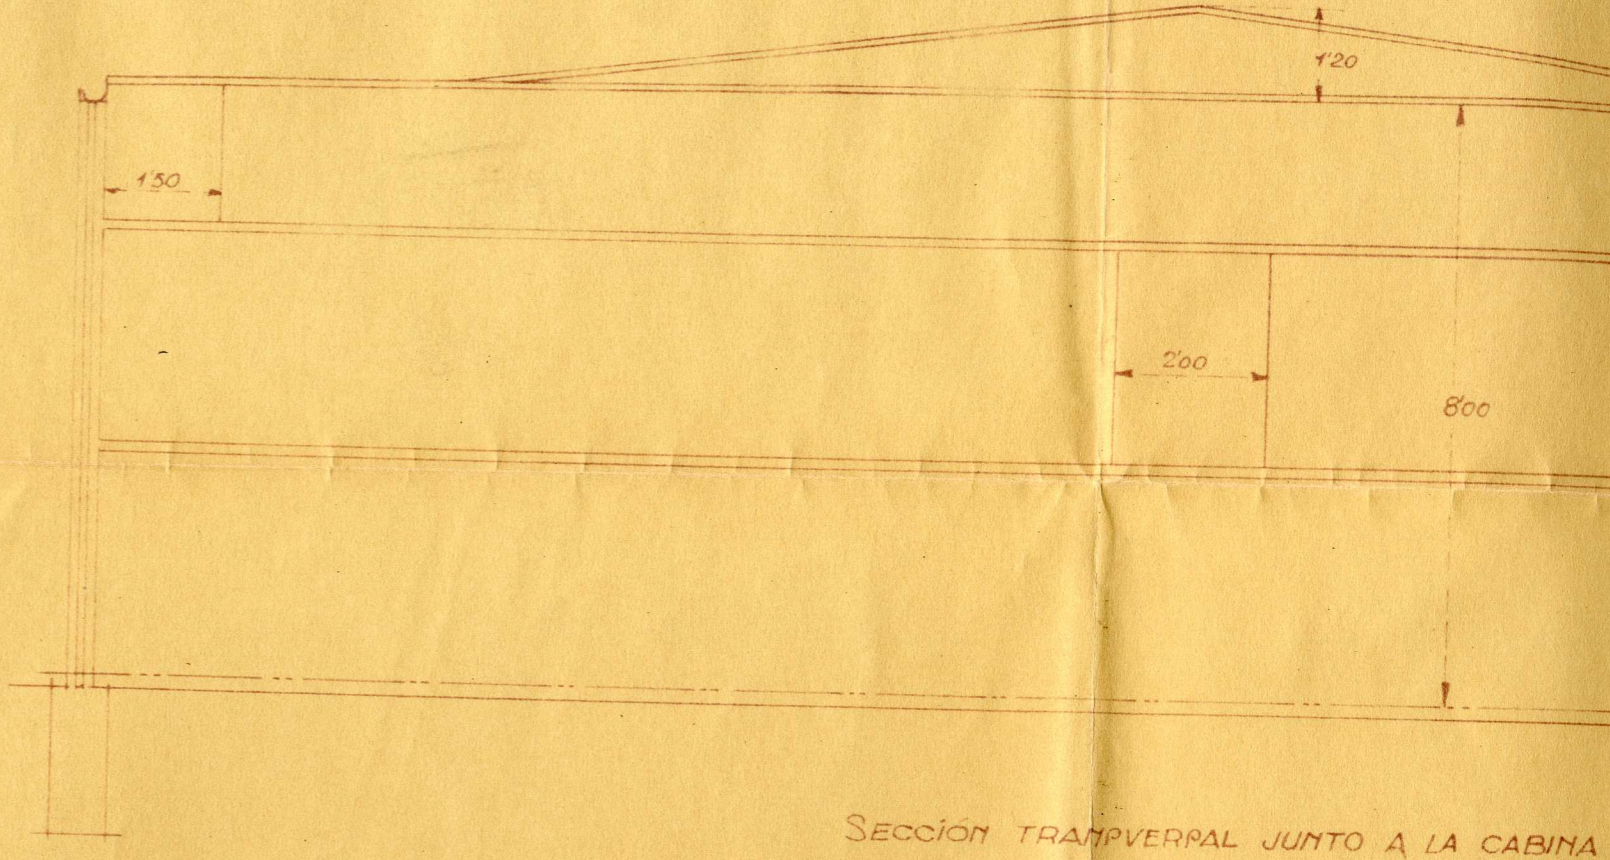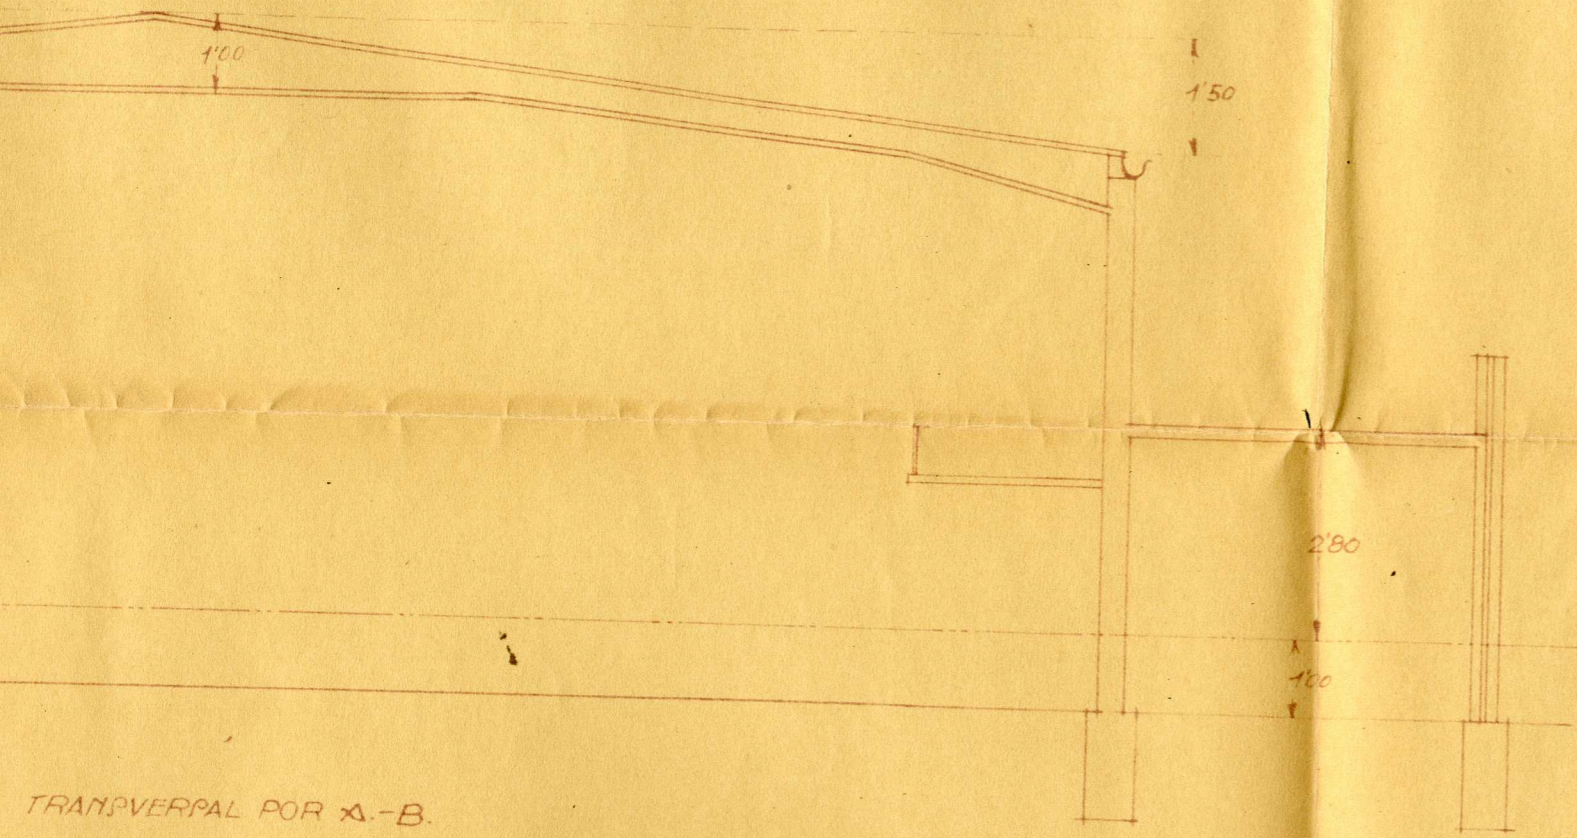


TRANSVERPAL POR A.-B.

SECCIÓN TRANSVERPAL JUNTO A LA CABINA

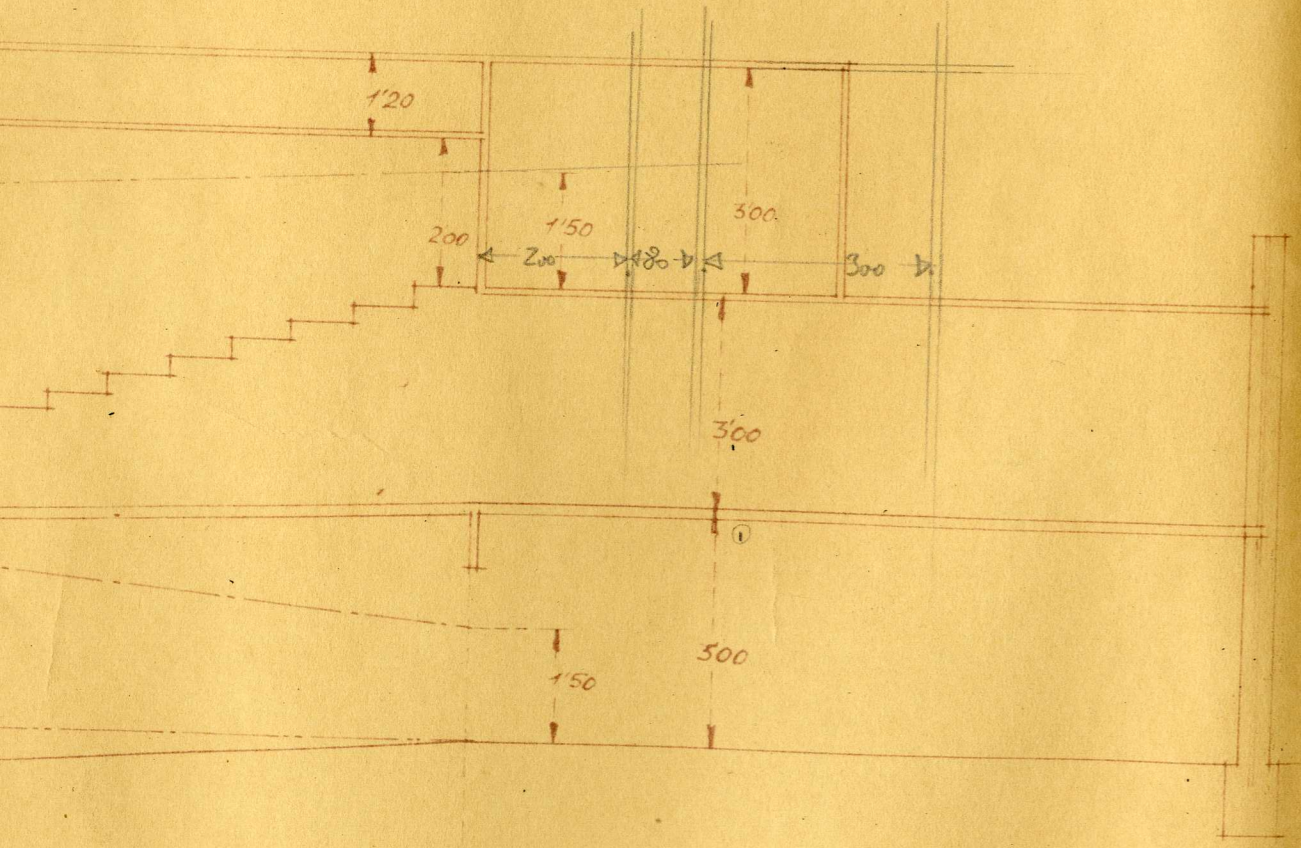

PLANO DE EMPLAZAMIENTO Y SALIDAS

Escala 1:1000

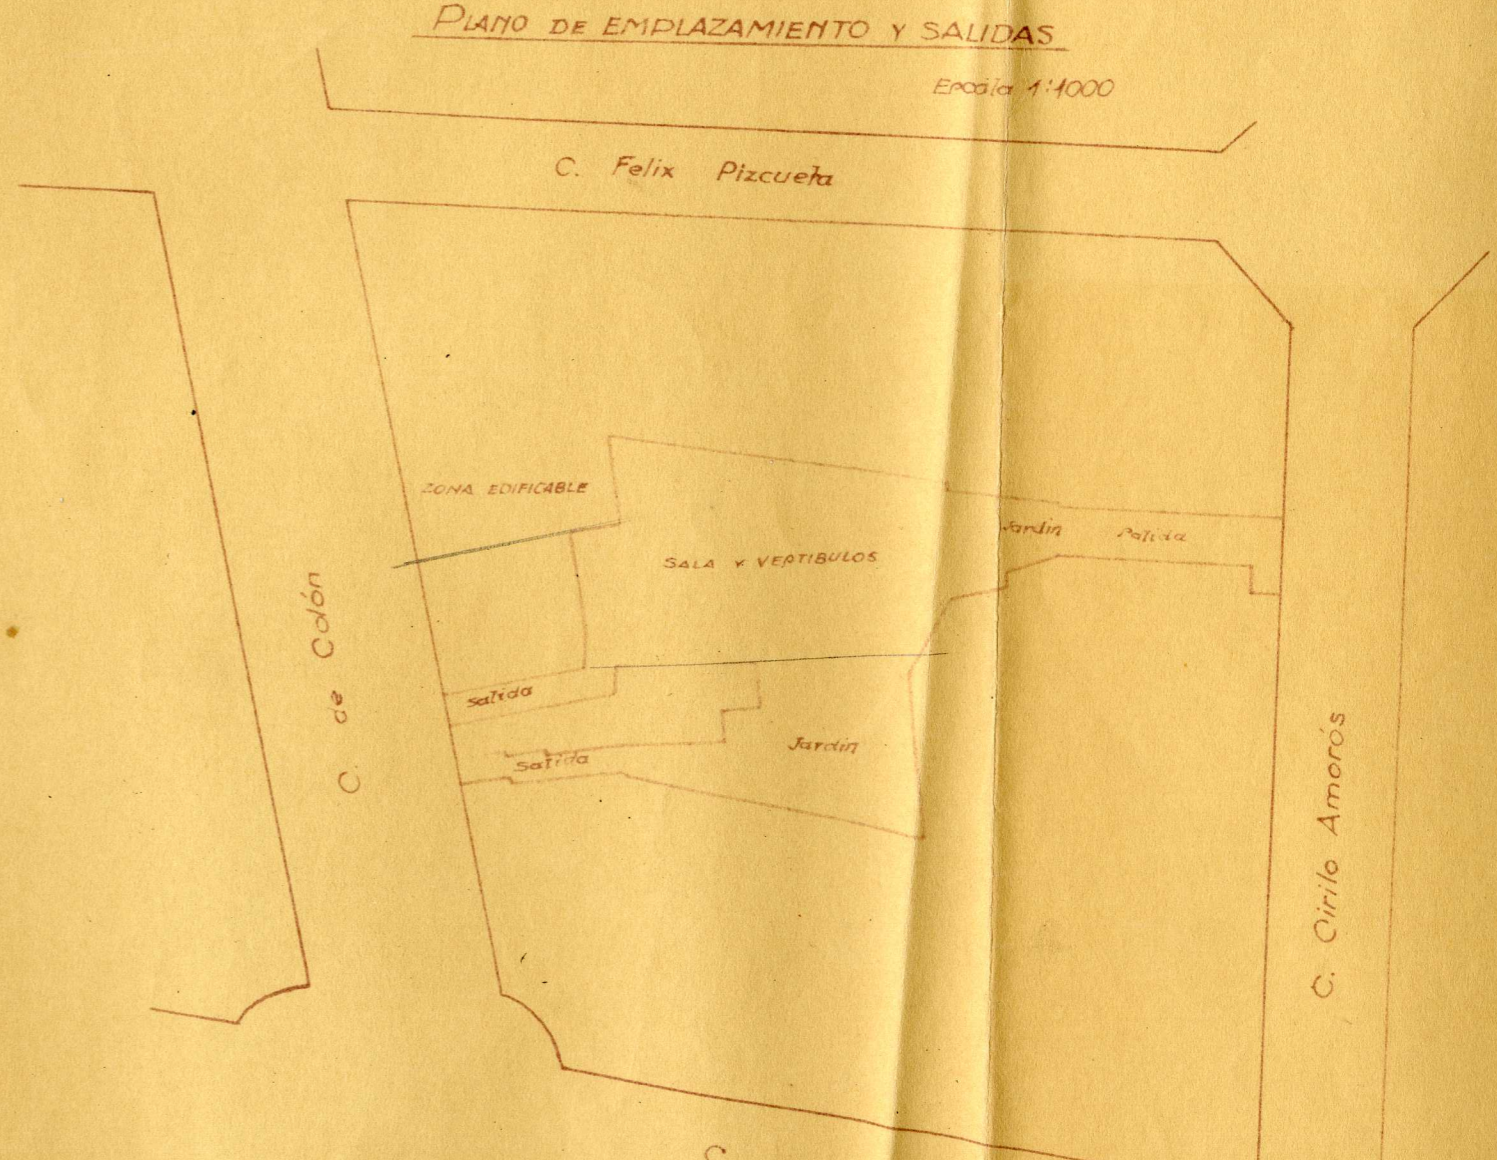

C. Felix Pizcueta

C. de Colón

C. Cirilo Amorós

ZONA EDIFICABLE

SALA Y VERTIBULOS


salida

salida

Jardín

Jardín

salida

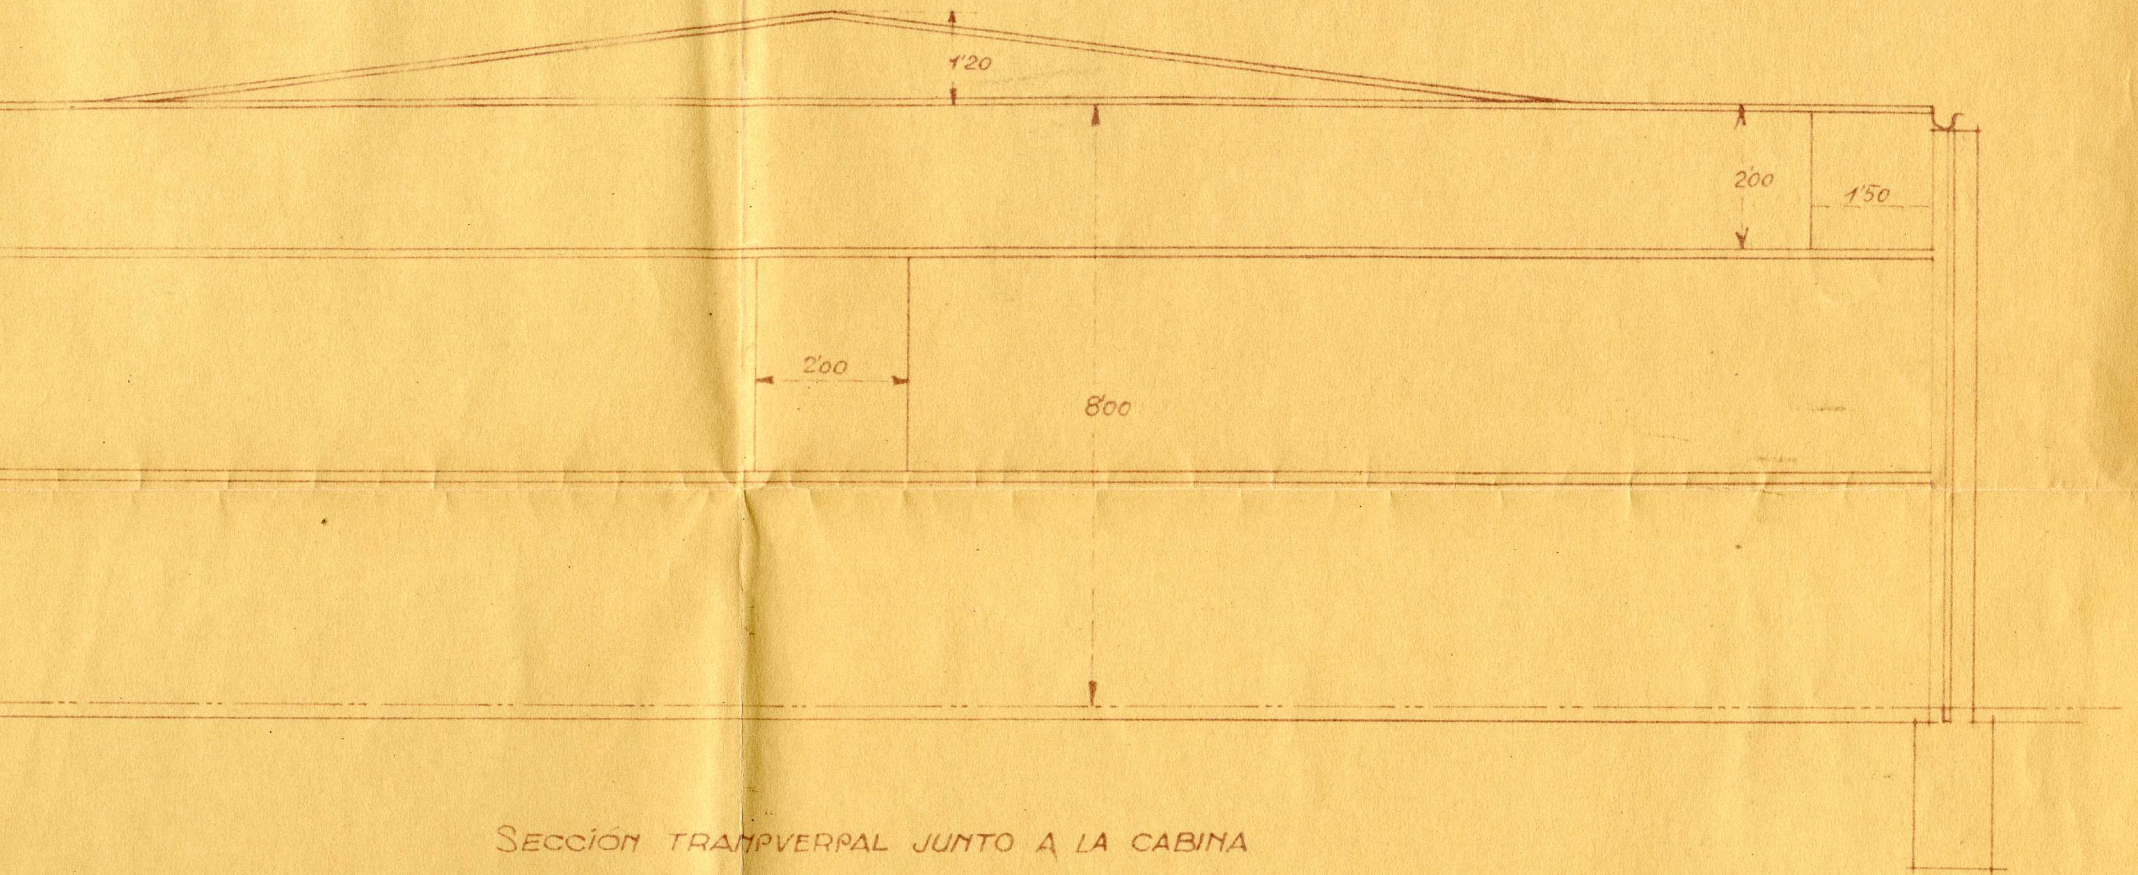


SECCIÓN TRANSVERSAL JUNTO A LA CABINA

PLANO DE EMPLAZAMIENTO Y SALIDAS

Escala 1:1000

C. Felix Pizcueta

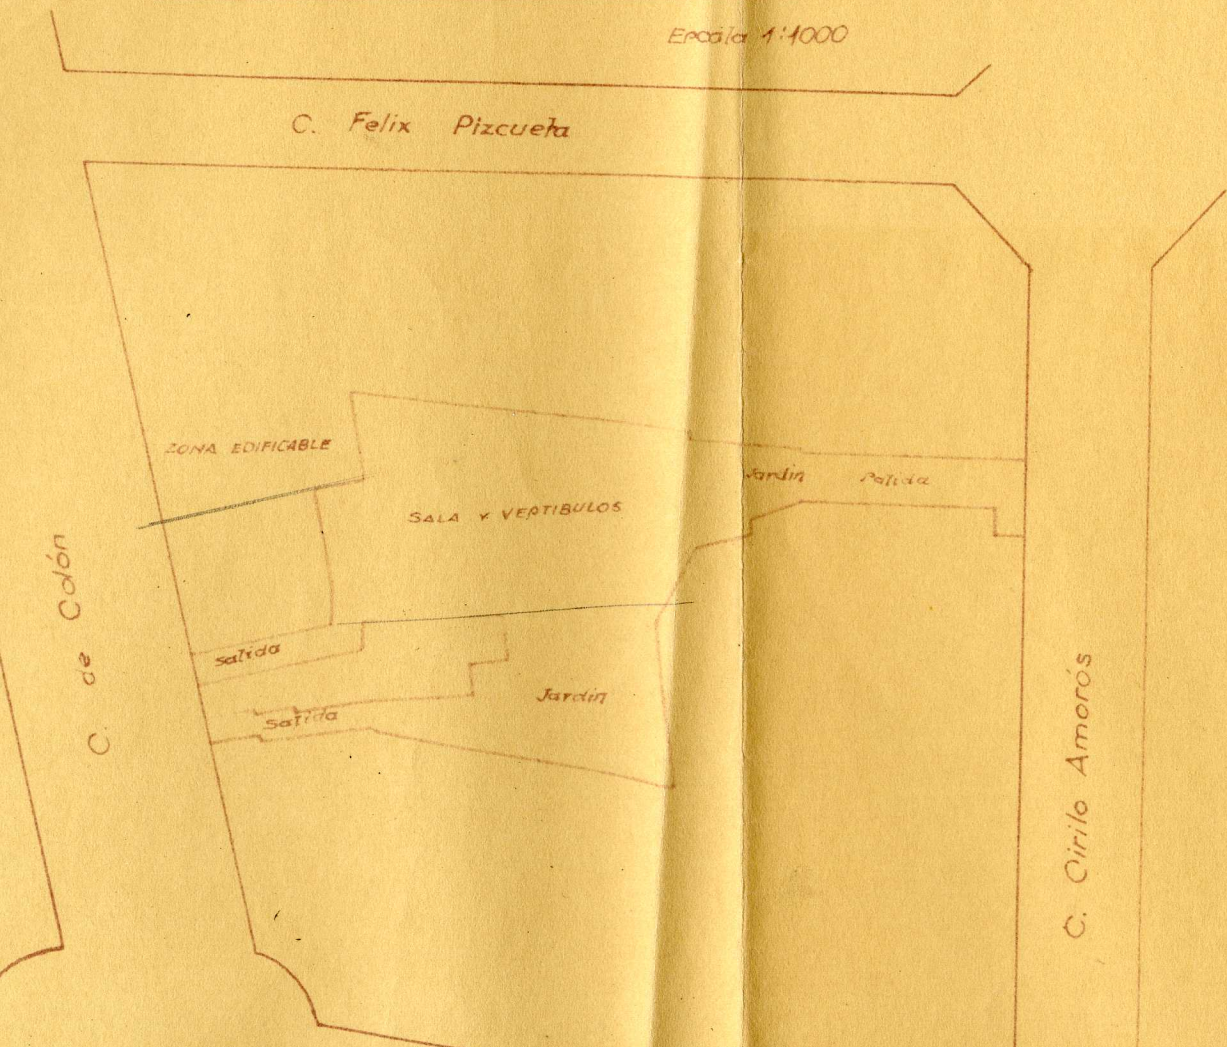

ESCALA 1:100  
 VALENCIA 16 JUNIO 1936  
 El Arquitecto

*[Handwritten signature]*

