


Fatio posterior

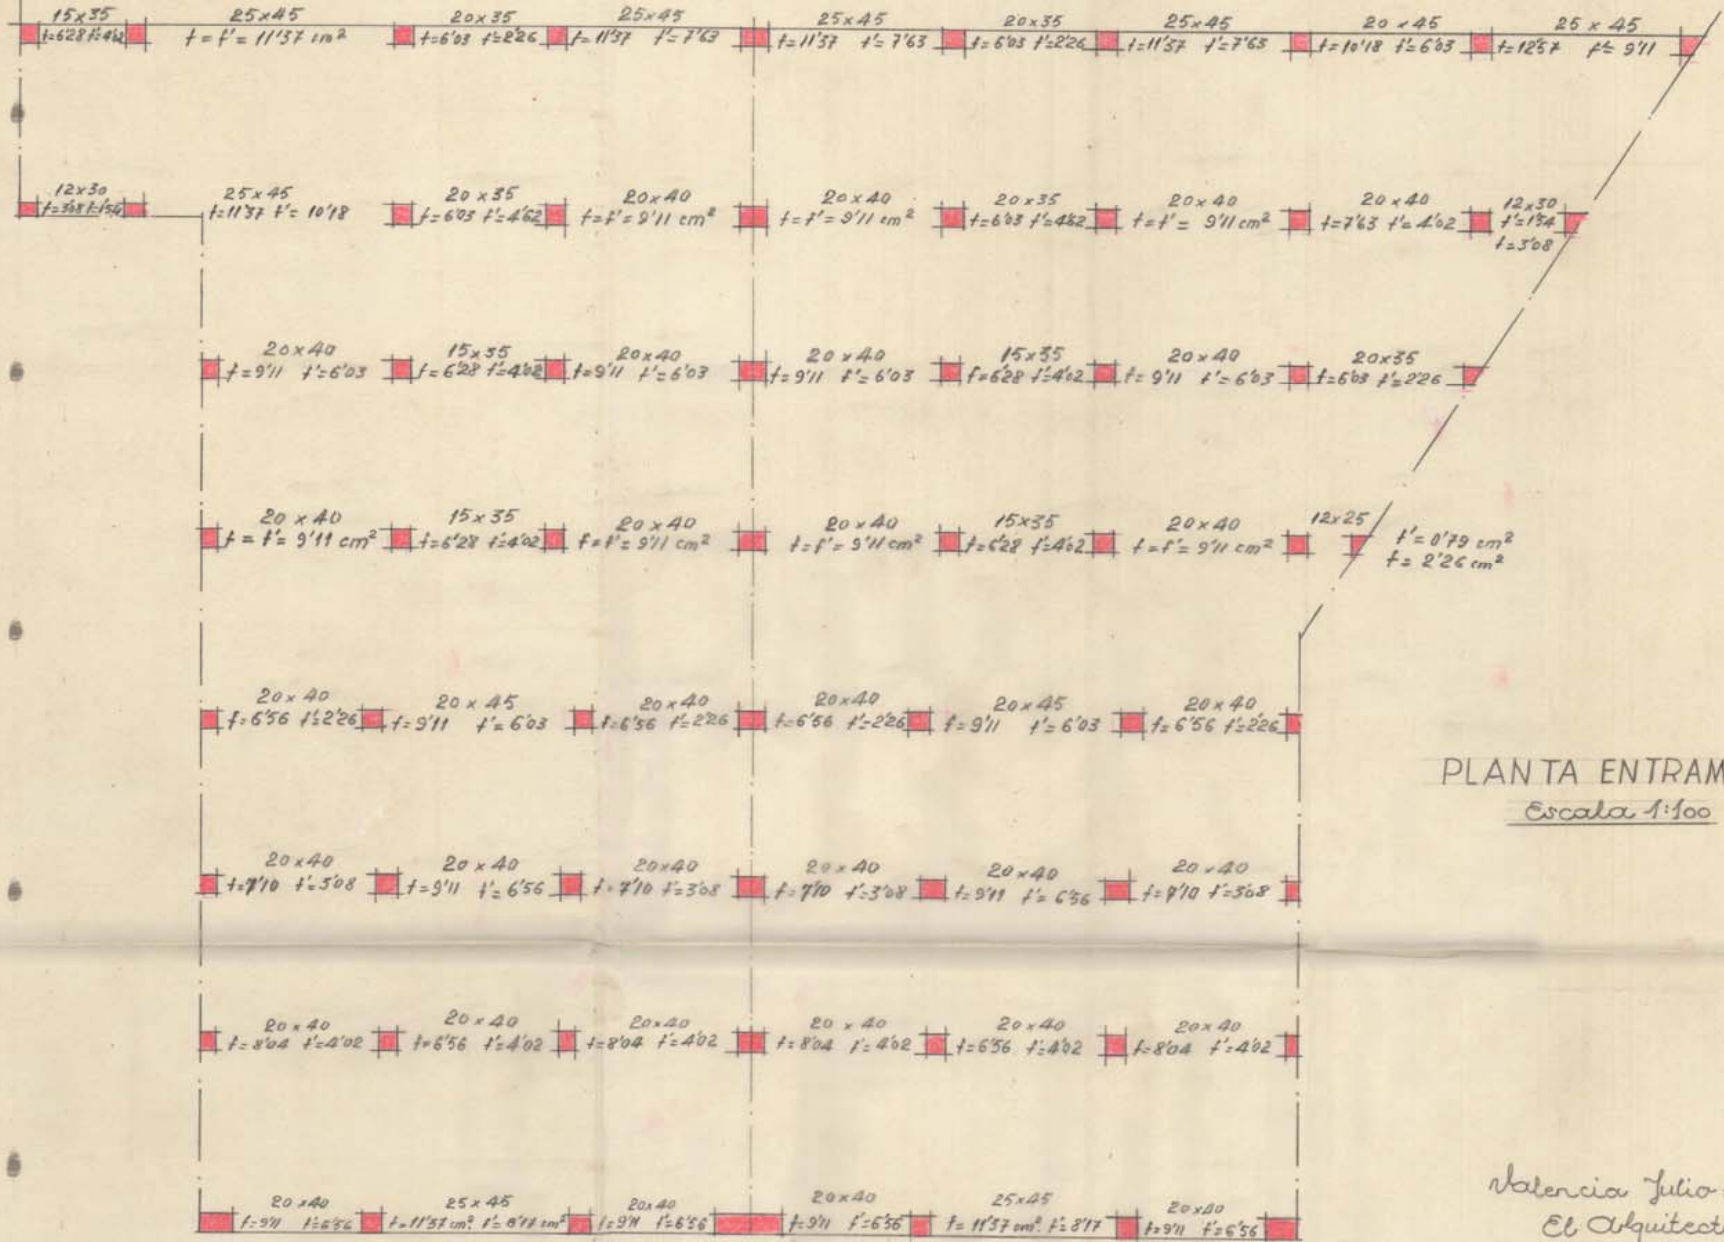

PLANTA ENTRAMADO
Escala 1:100

Valencia Julio 1946
El Arquitecto

nº 26

nº 24

Calle de Conde Altea