


4,20  
3,50  
3,65  
3,90  
3,75  
3,40  
4,10  
26,50

SECCION LONGITUDINAL

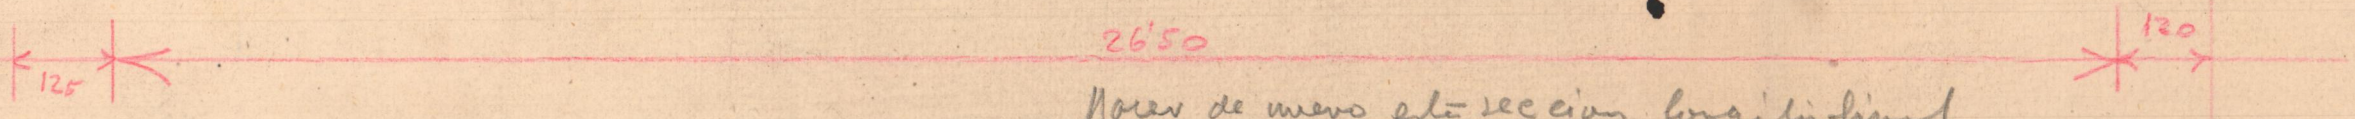

1:100

Notas de mano de esta seccion longitudinal  
con anexo a la planta, fachada y Frase en papel transparente