


SRES. CERVERA


AVENIDA DE BLASCO IBAÑEZ
VALENCIA

ESCALA 1:100

PLANTA DE SIPPO

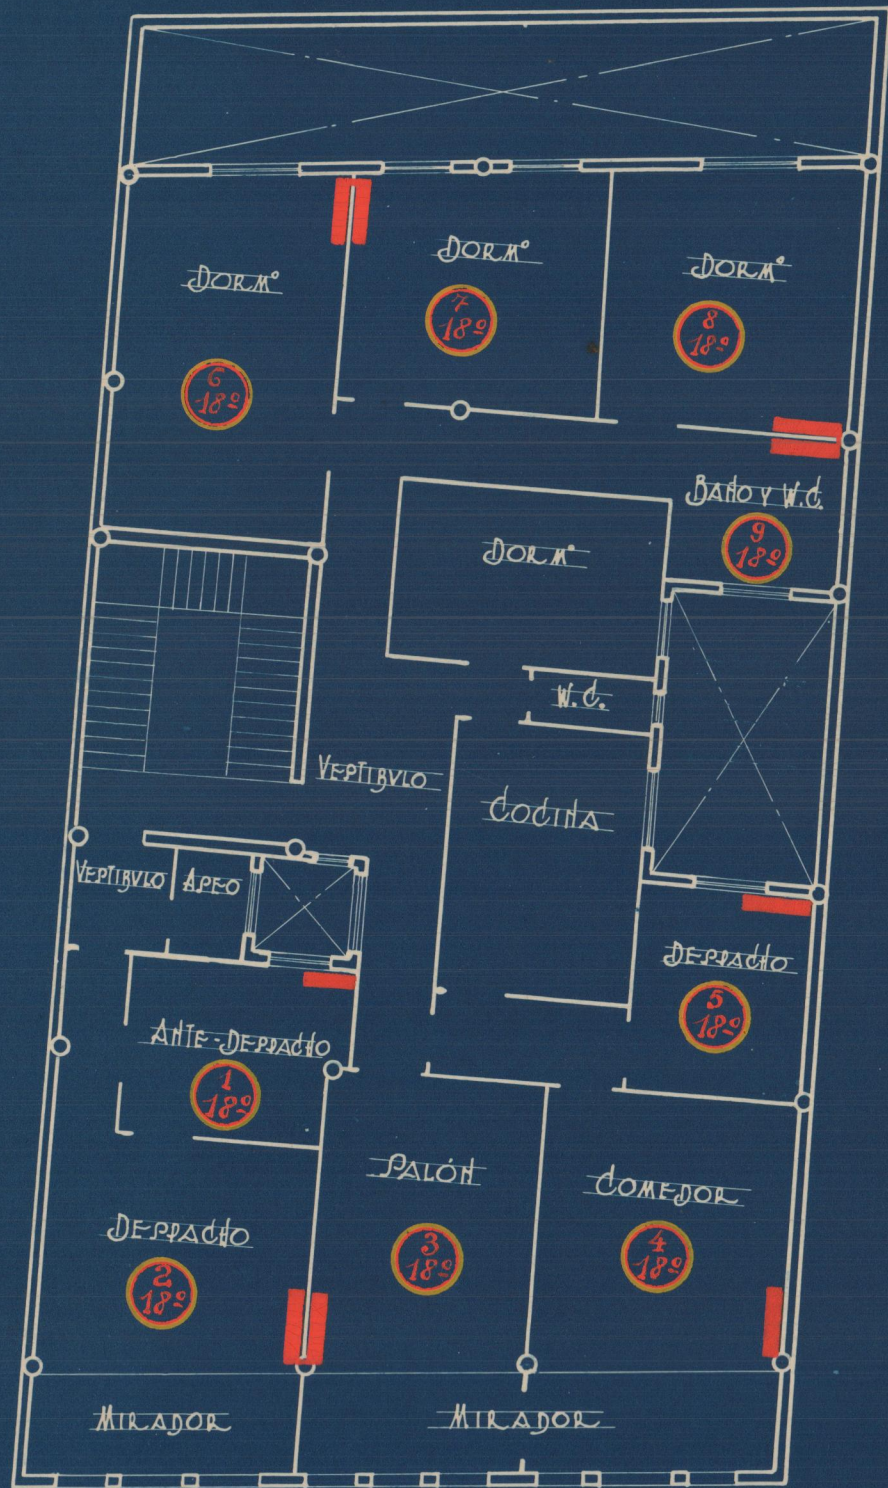

PLANTA DE ATICOS

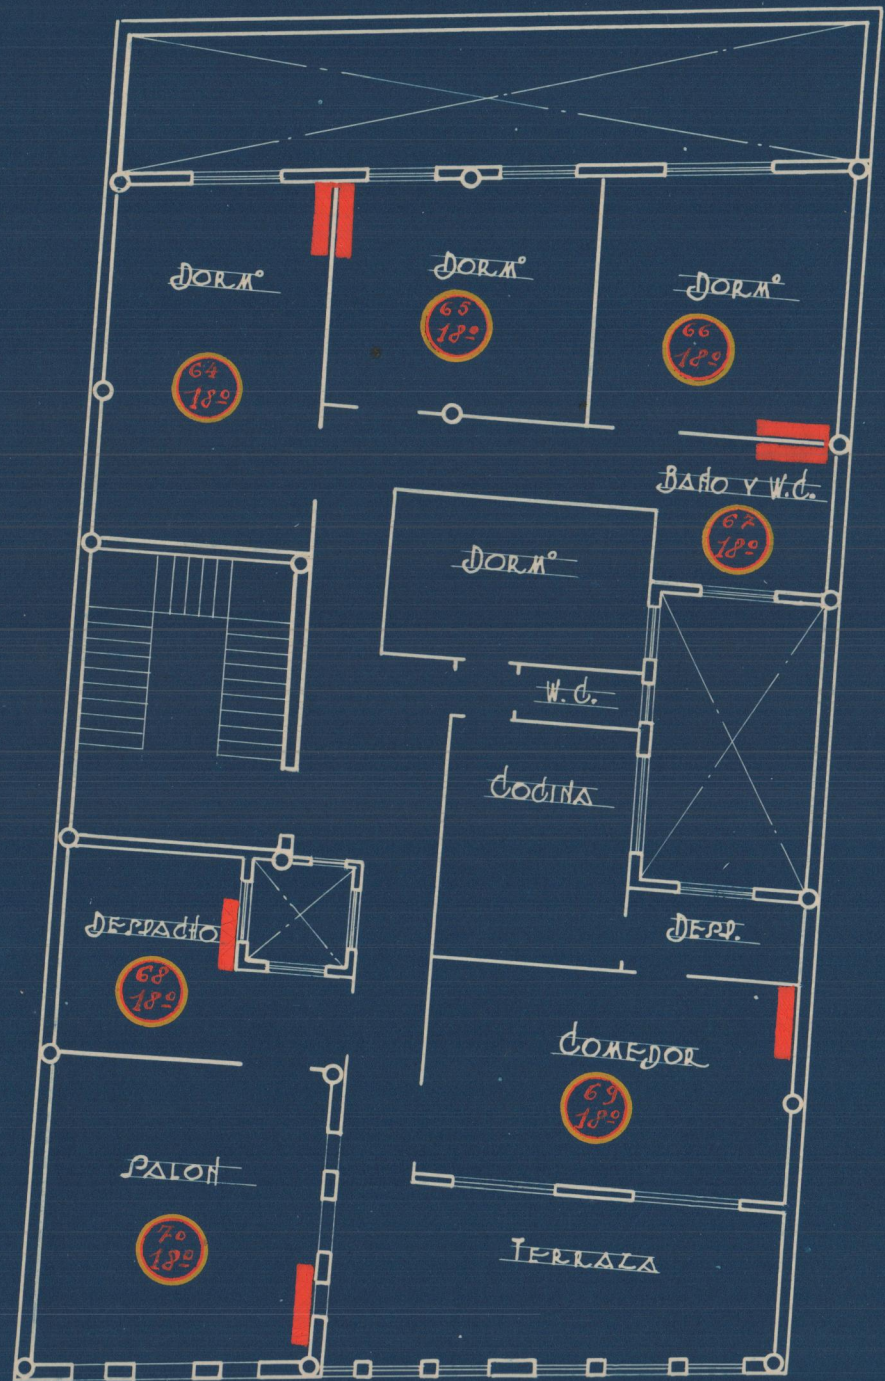

Vicente Xerri
~ VALENCIA ~