


Escala 1:100.

P. humilis Casteln / 576.

Medianera del Ateneo

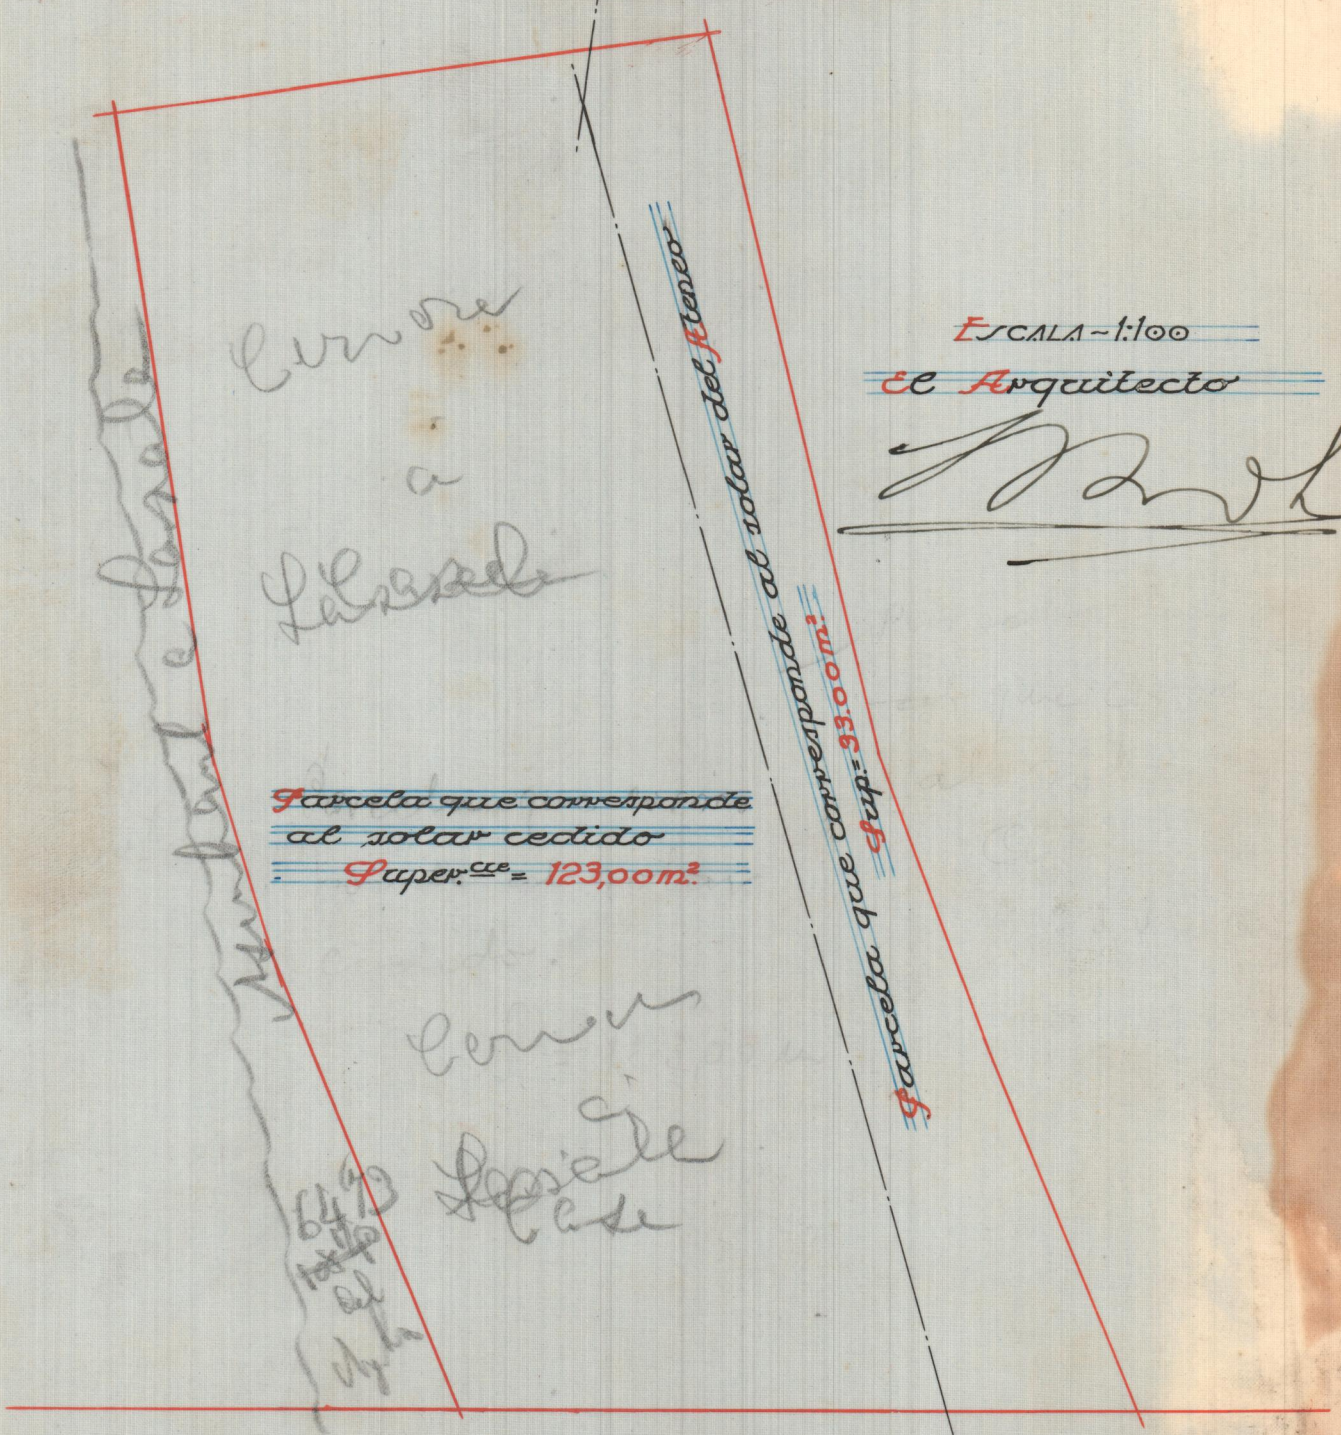

Cinco
a
Lasada

Parcela que corresponde
al solar cedido
Superficie = 123,00m²


Cinco
a
Social
Case

ESCALA - 1:100
el Arquitecto
[Signature]

Parcela que corresponde al solar
Superficie = 33,00m²

PLAZA EMILIO CASTELAR
Solar de los Srs. Cervera. Superficie = 155,60m²

Medicaria Oteneo
Mercantil

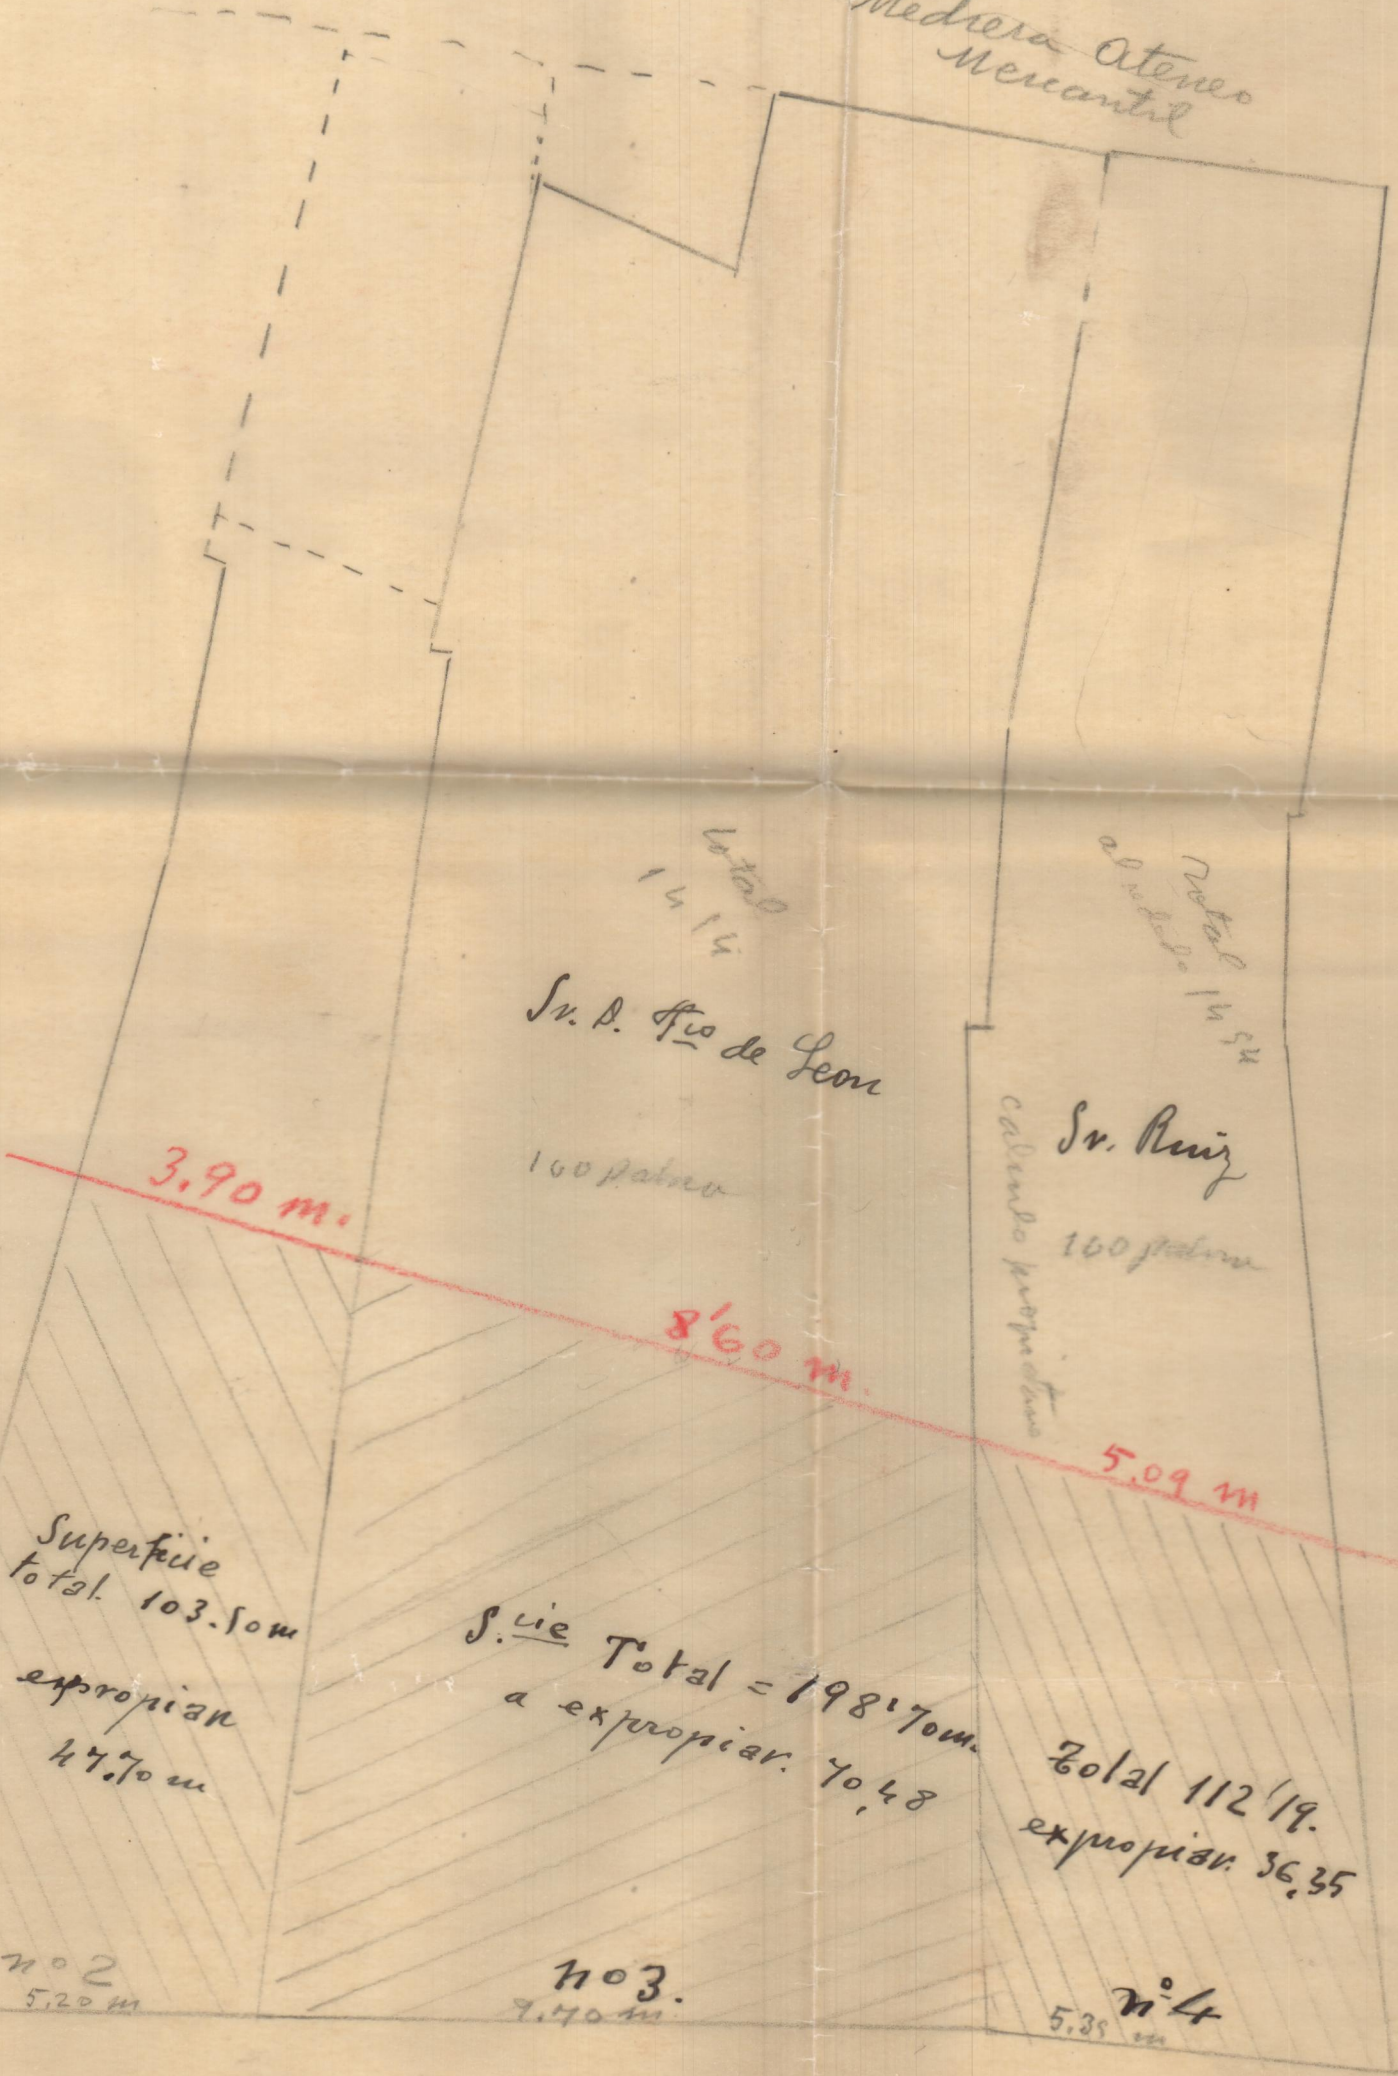

Sr. D. Fco de Leon

160 palmos

Sr. Ruiz

160 palmos

3.90 m.

8'60 m.

5.09 m.

Superficie
total. 103.50m

expropiacion
47.70m

Superficie Total = 198.70m
a expropiar. 70.48

Total 112.19.
expropiacion. 56.35

n° 2
5.20 m

n° 3.
9.70 m

n° 4
5.35 m

Plaza Emilio Castelar

E 1:100



10.30

Avenida de Blasco Ibañeta

E. 1:100 m⁴