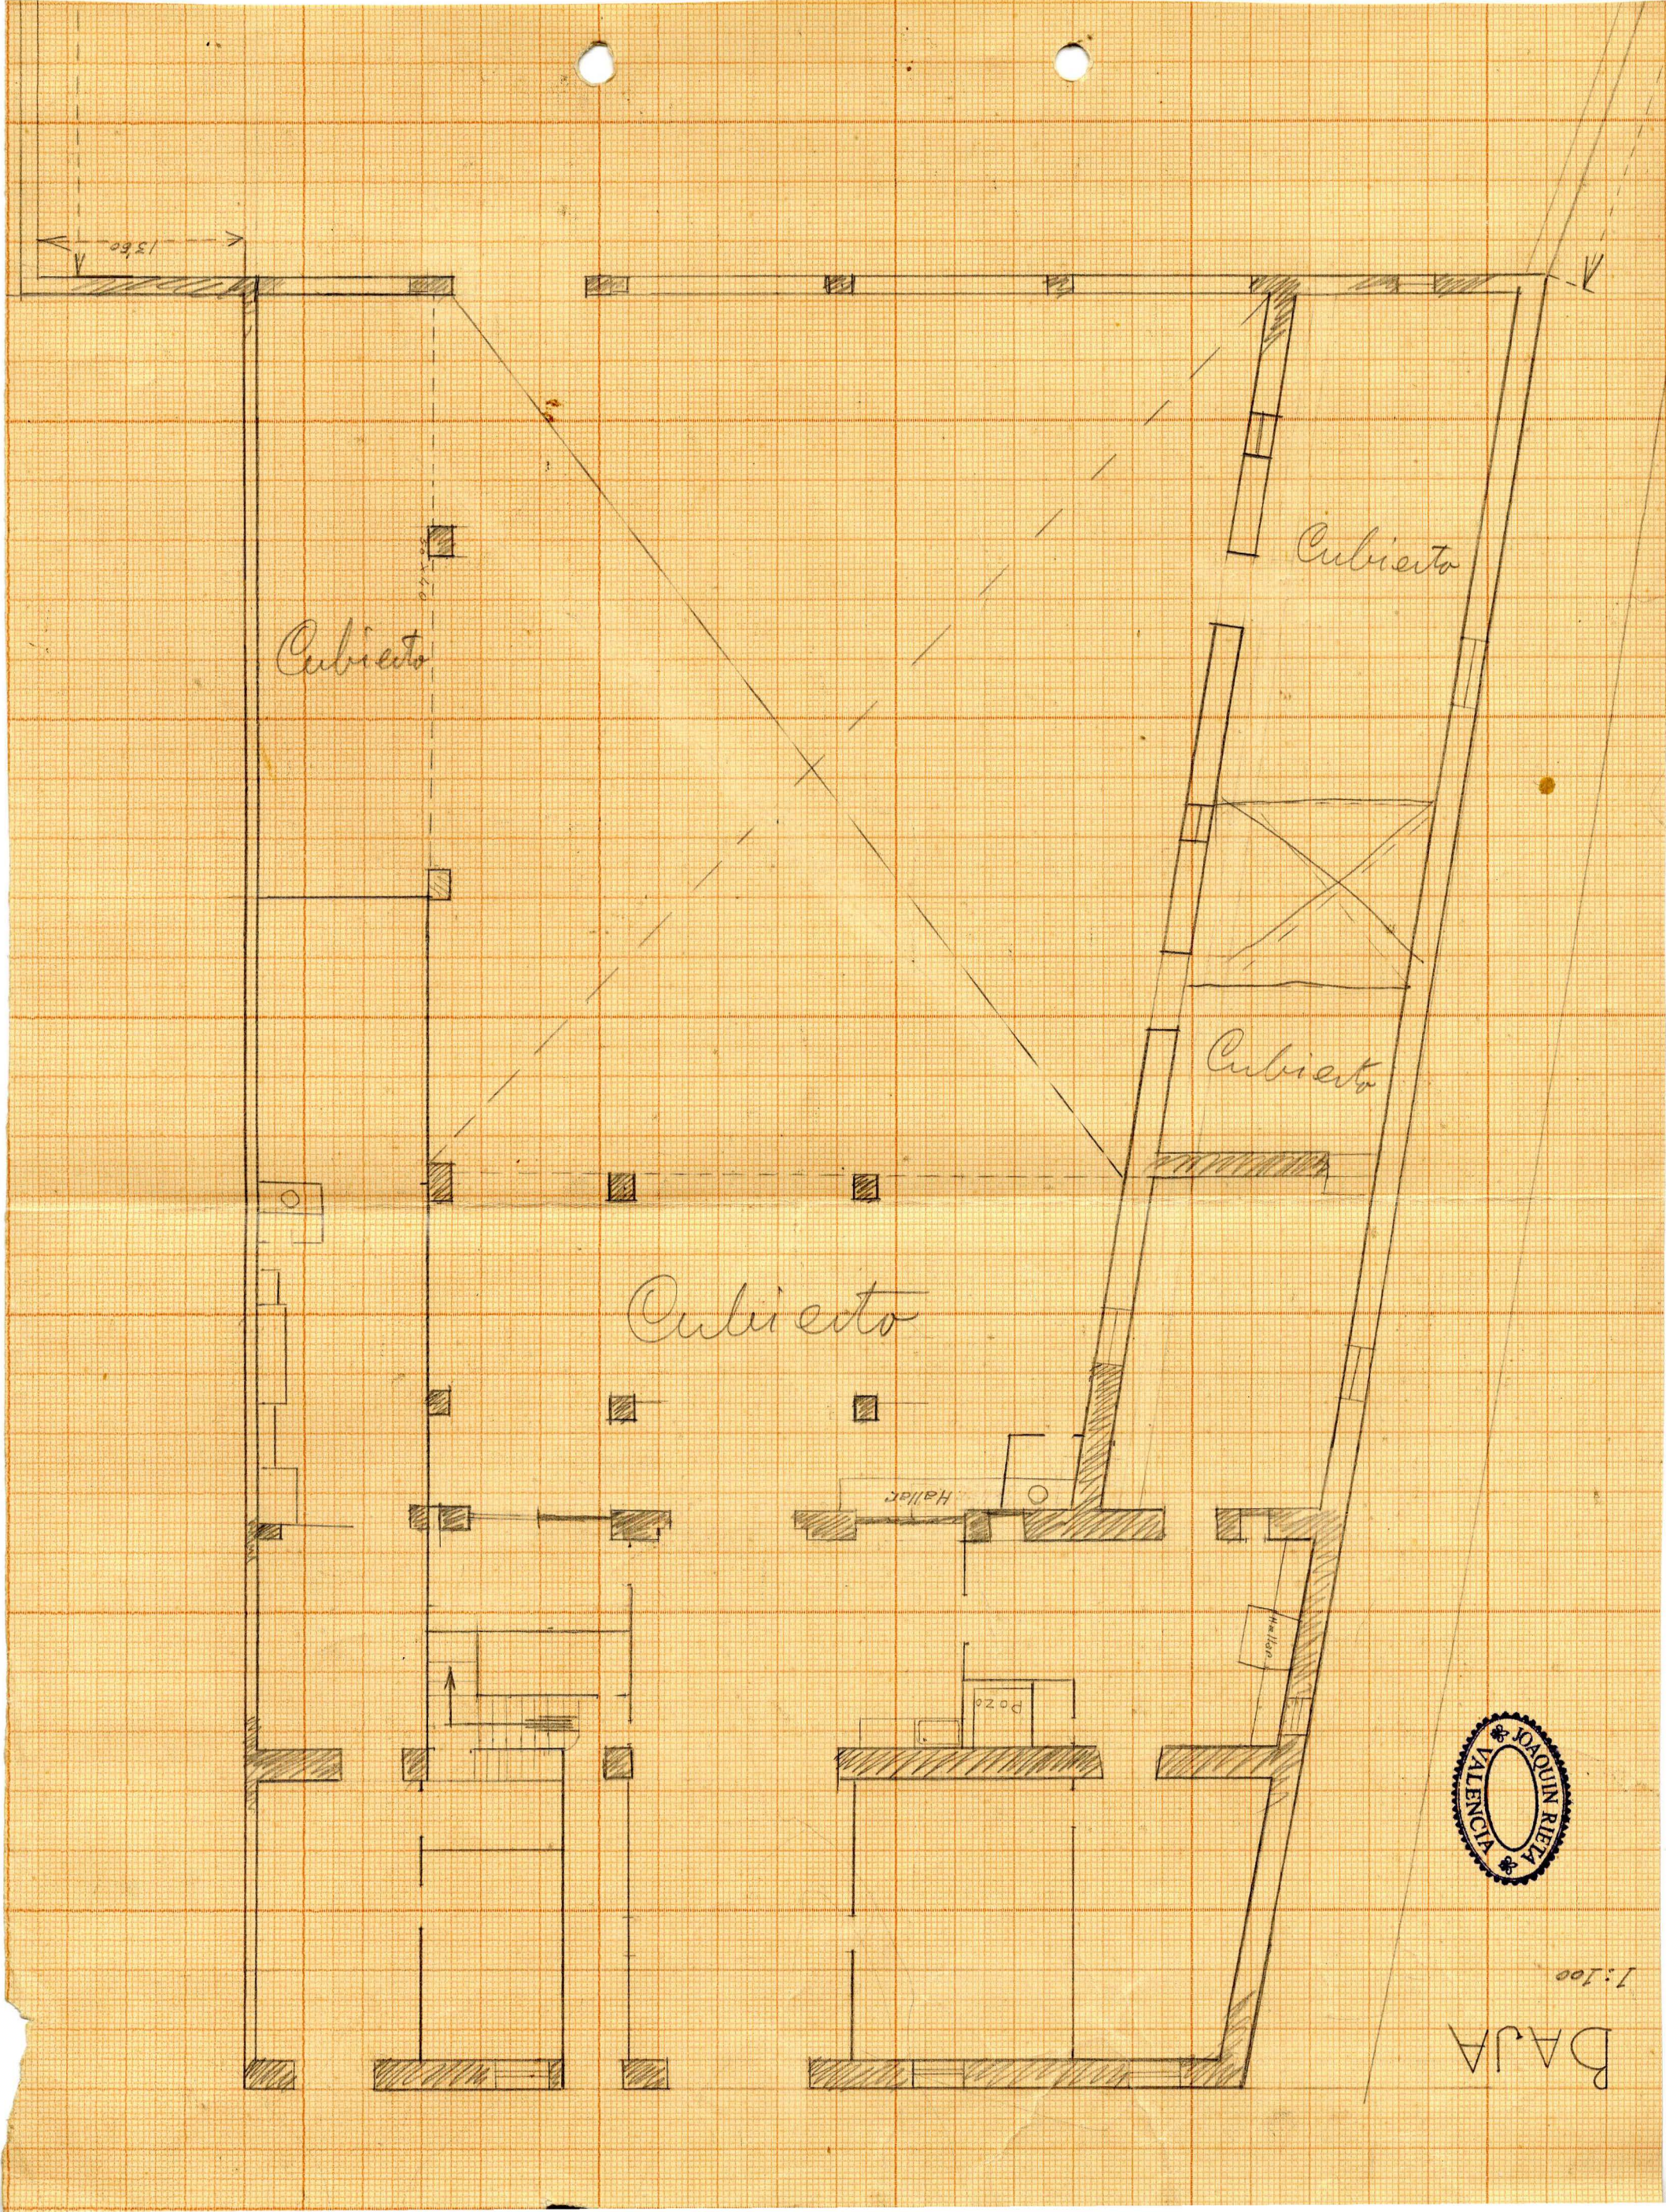
13'60
Cubierto
Cubierto
Cubierto
Cubierto
Hallar
Pozo
Hallar
JOAQUIN RIELA
VALENCIA
1:100
BAJA