



Proyecto de cubierta

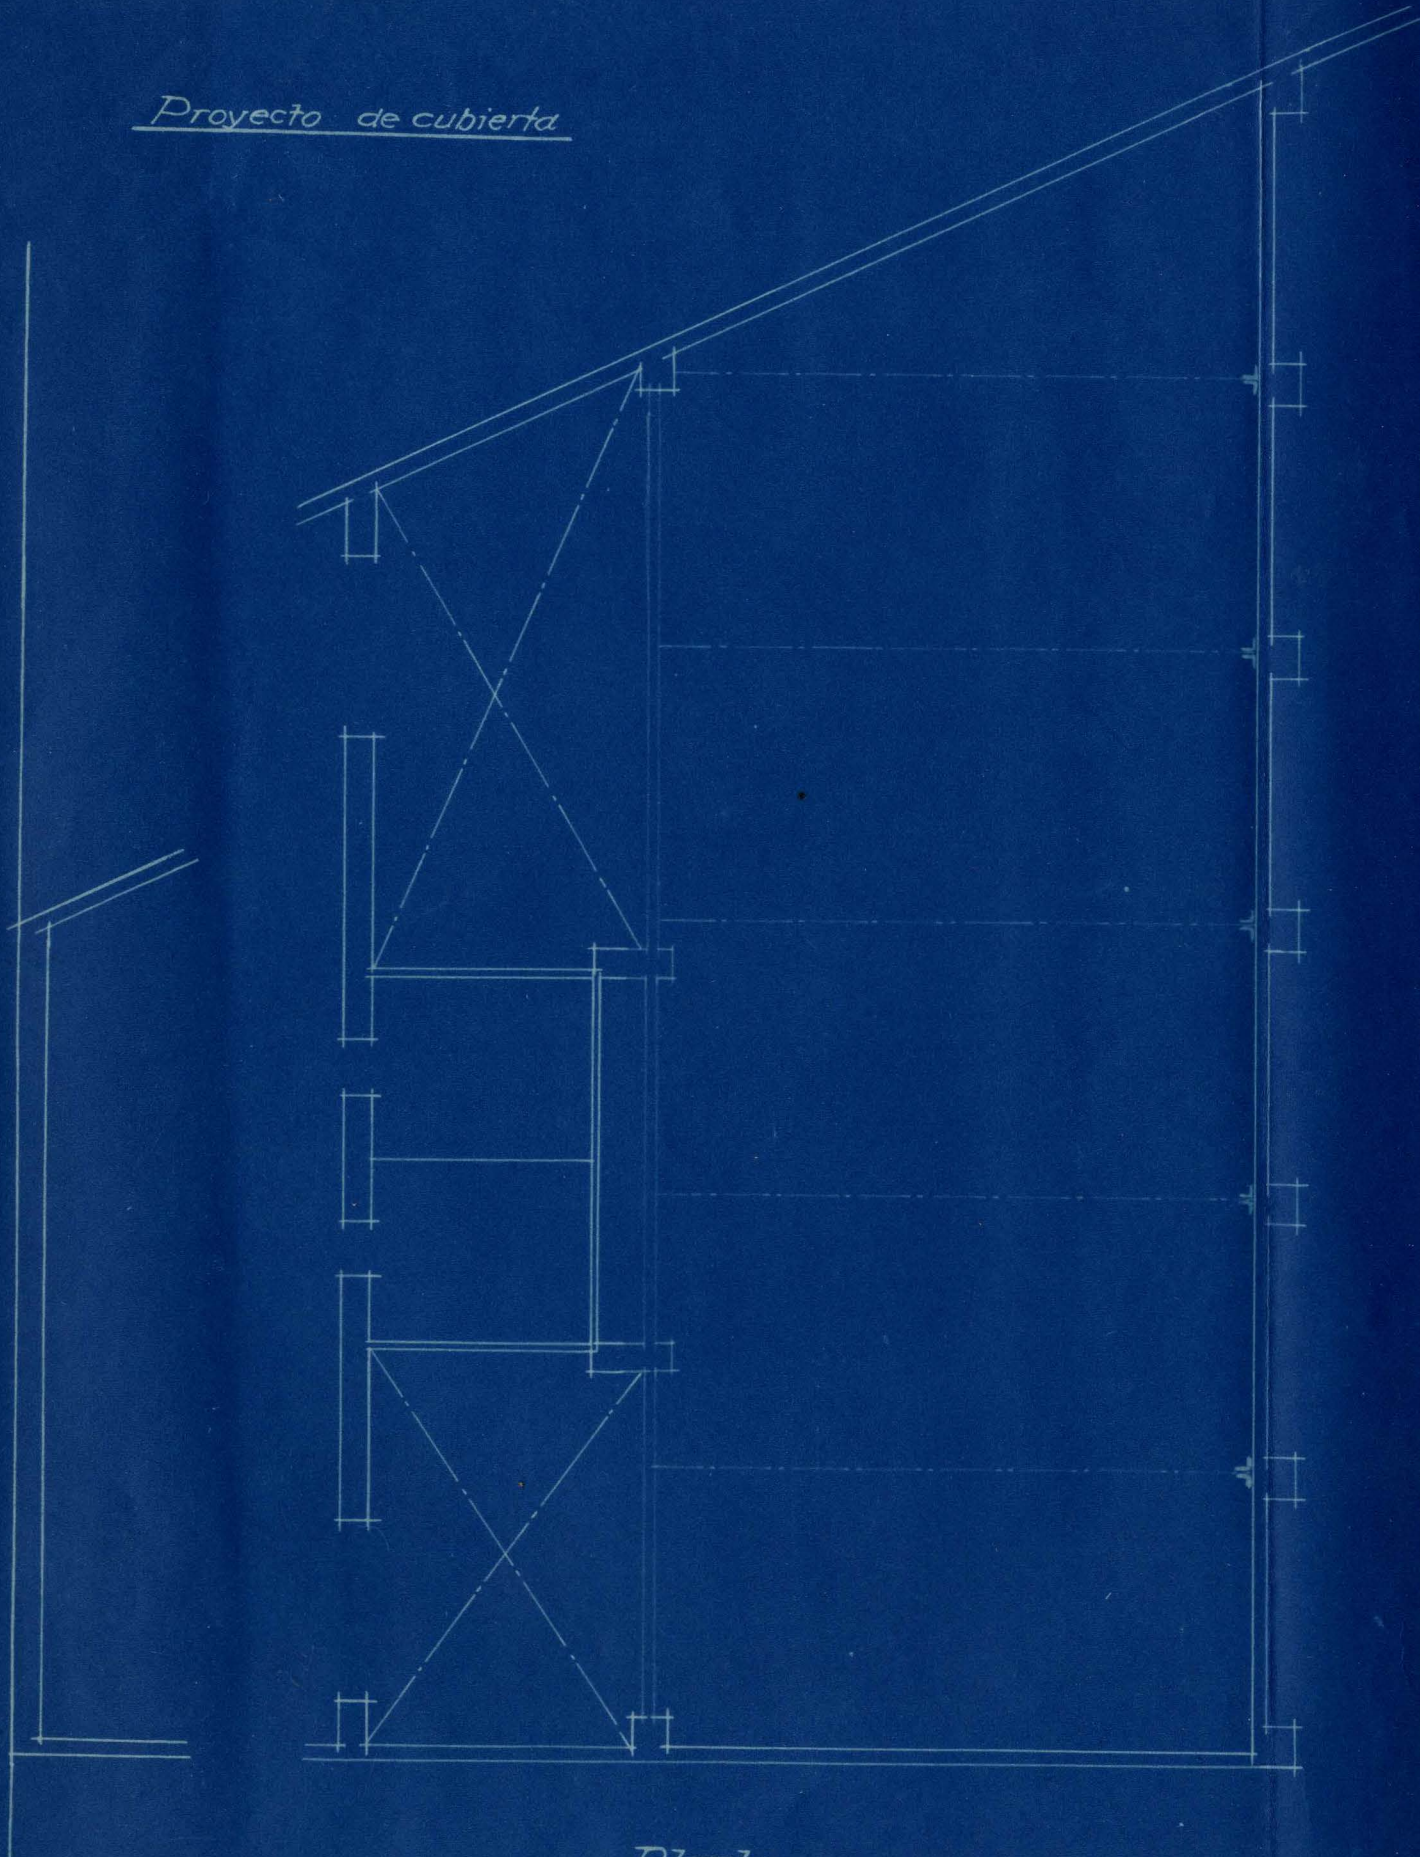

Cañal de  
Caset

Planta

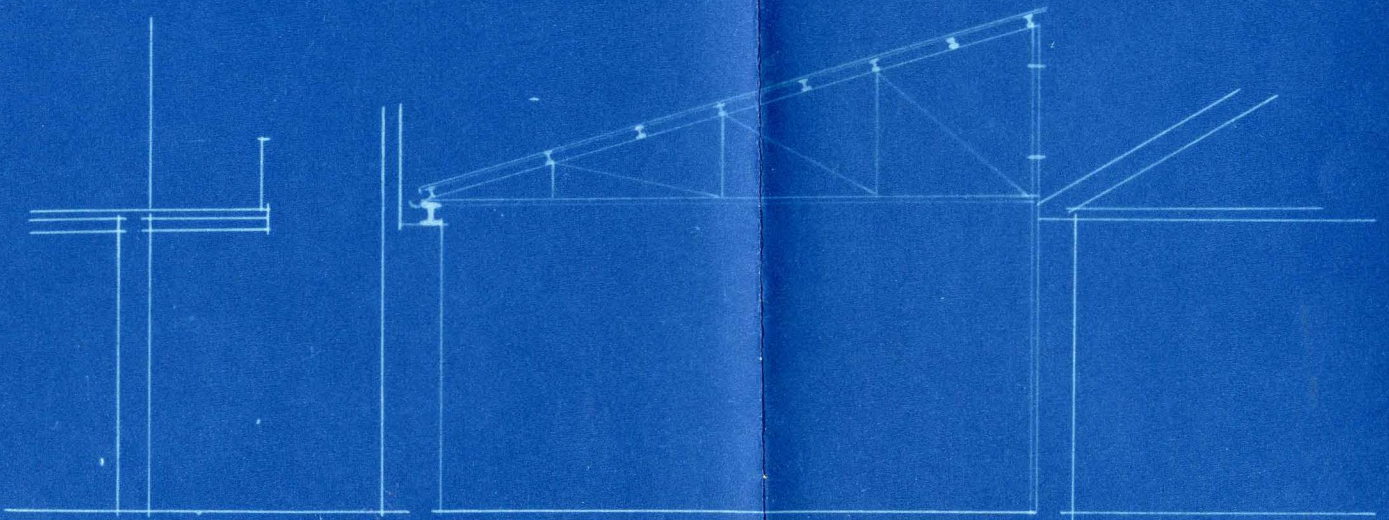

Sección transversal

Escala 1:100  
Valencia 20. Sepbre. 1935  
El Arquitecto.

*[Handwritten signature]*