




2730  
13'65"  
6'82"

1480

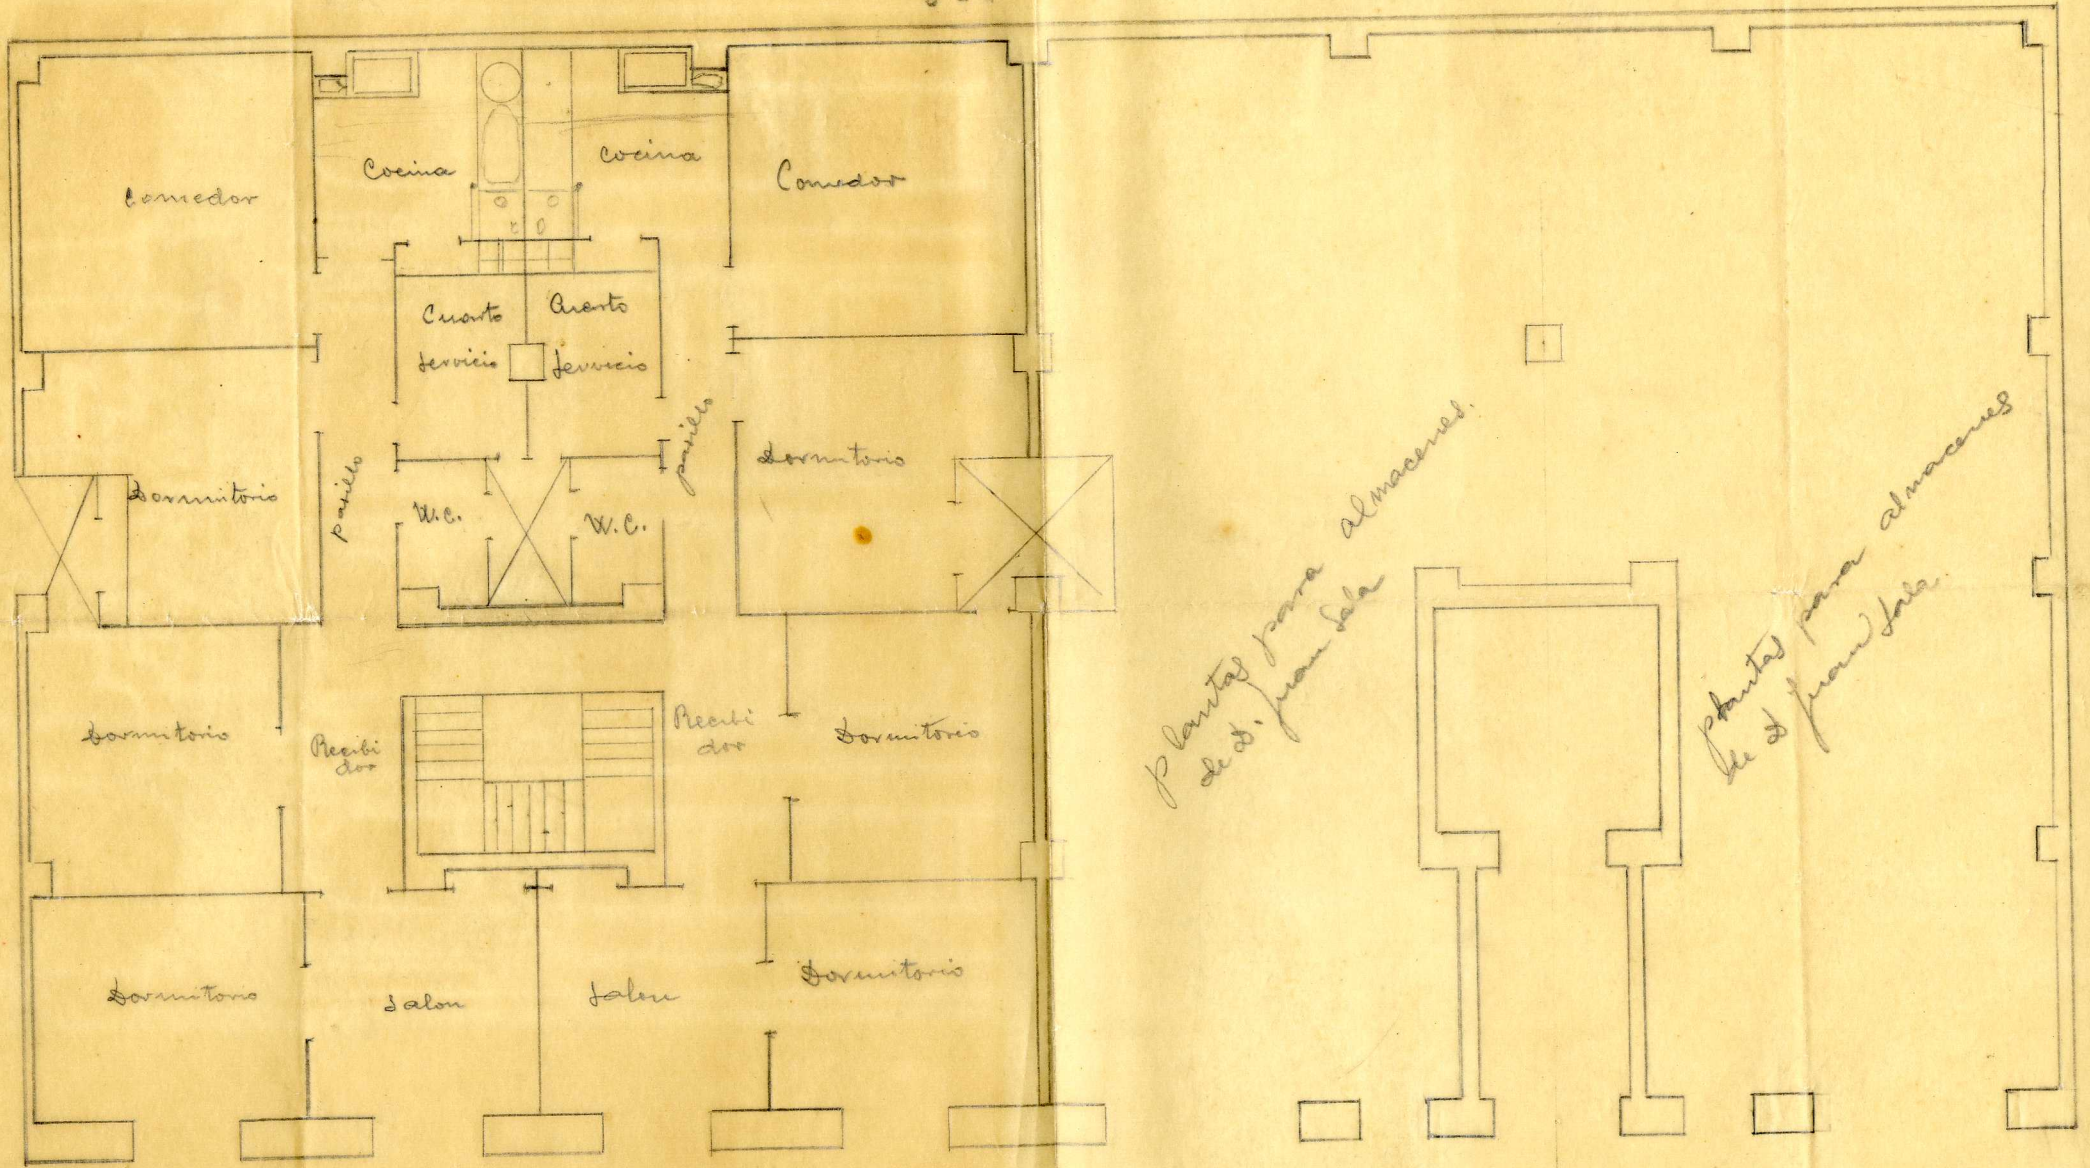

*plantas para almacenes de d. Juan Sala*

*plantas para almacenes de d. Juan Sala*

Calle de Cuba

Escala I-10.