




REGUENA - LORENTE

E. 1:200



CARRETERA

SECCION TRANSVERSAL

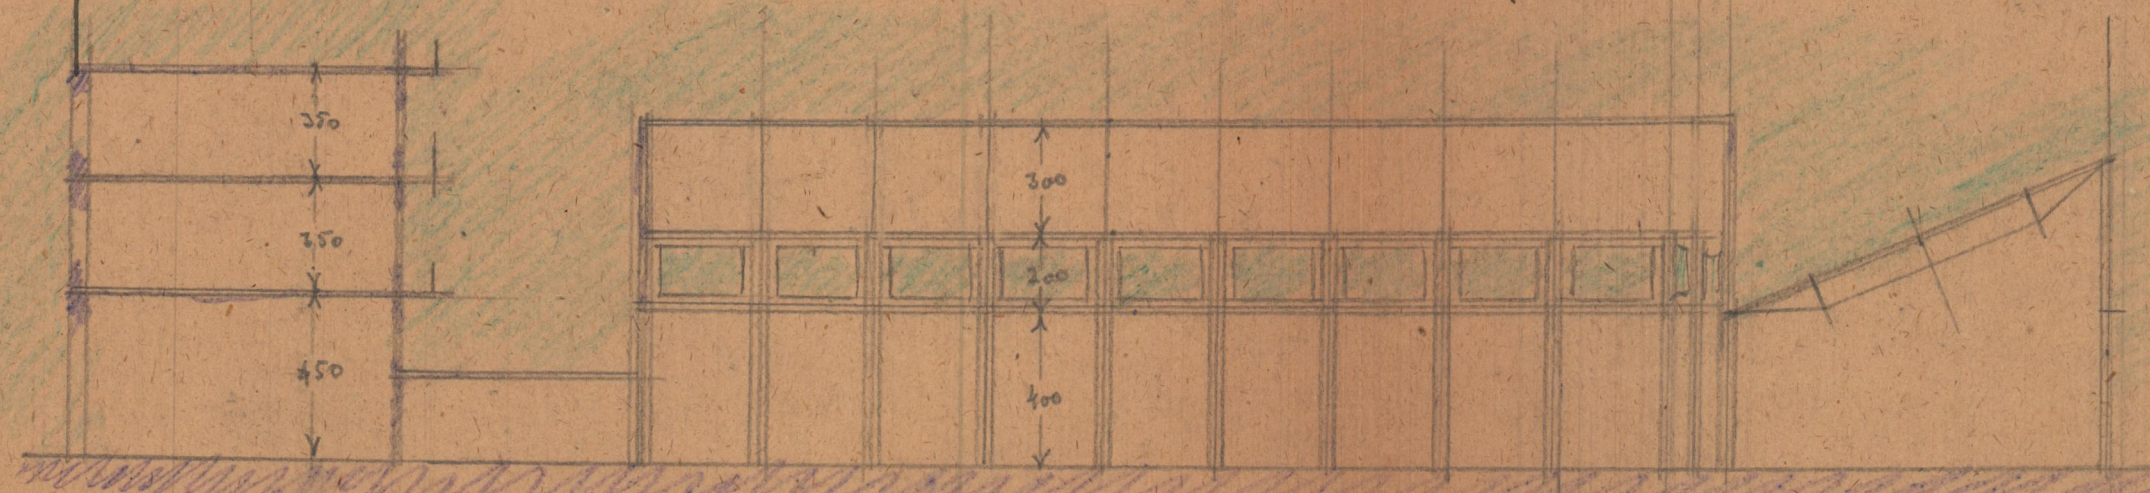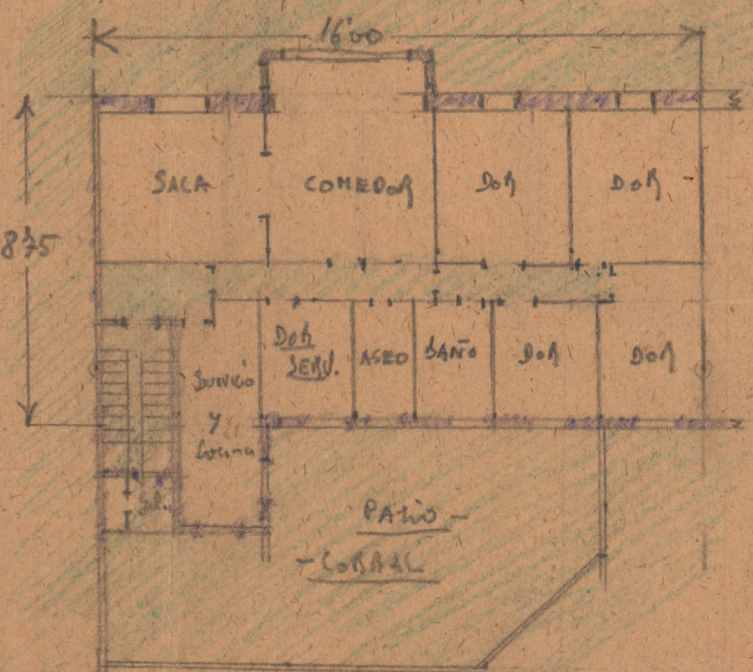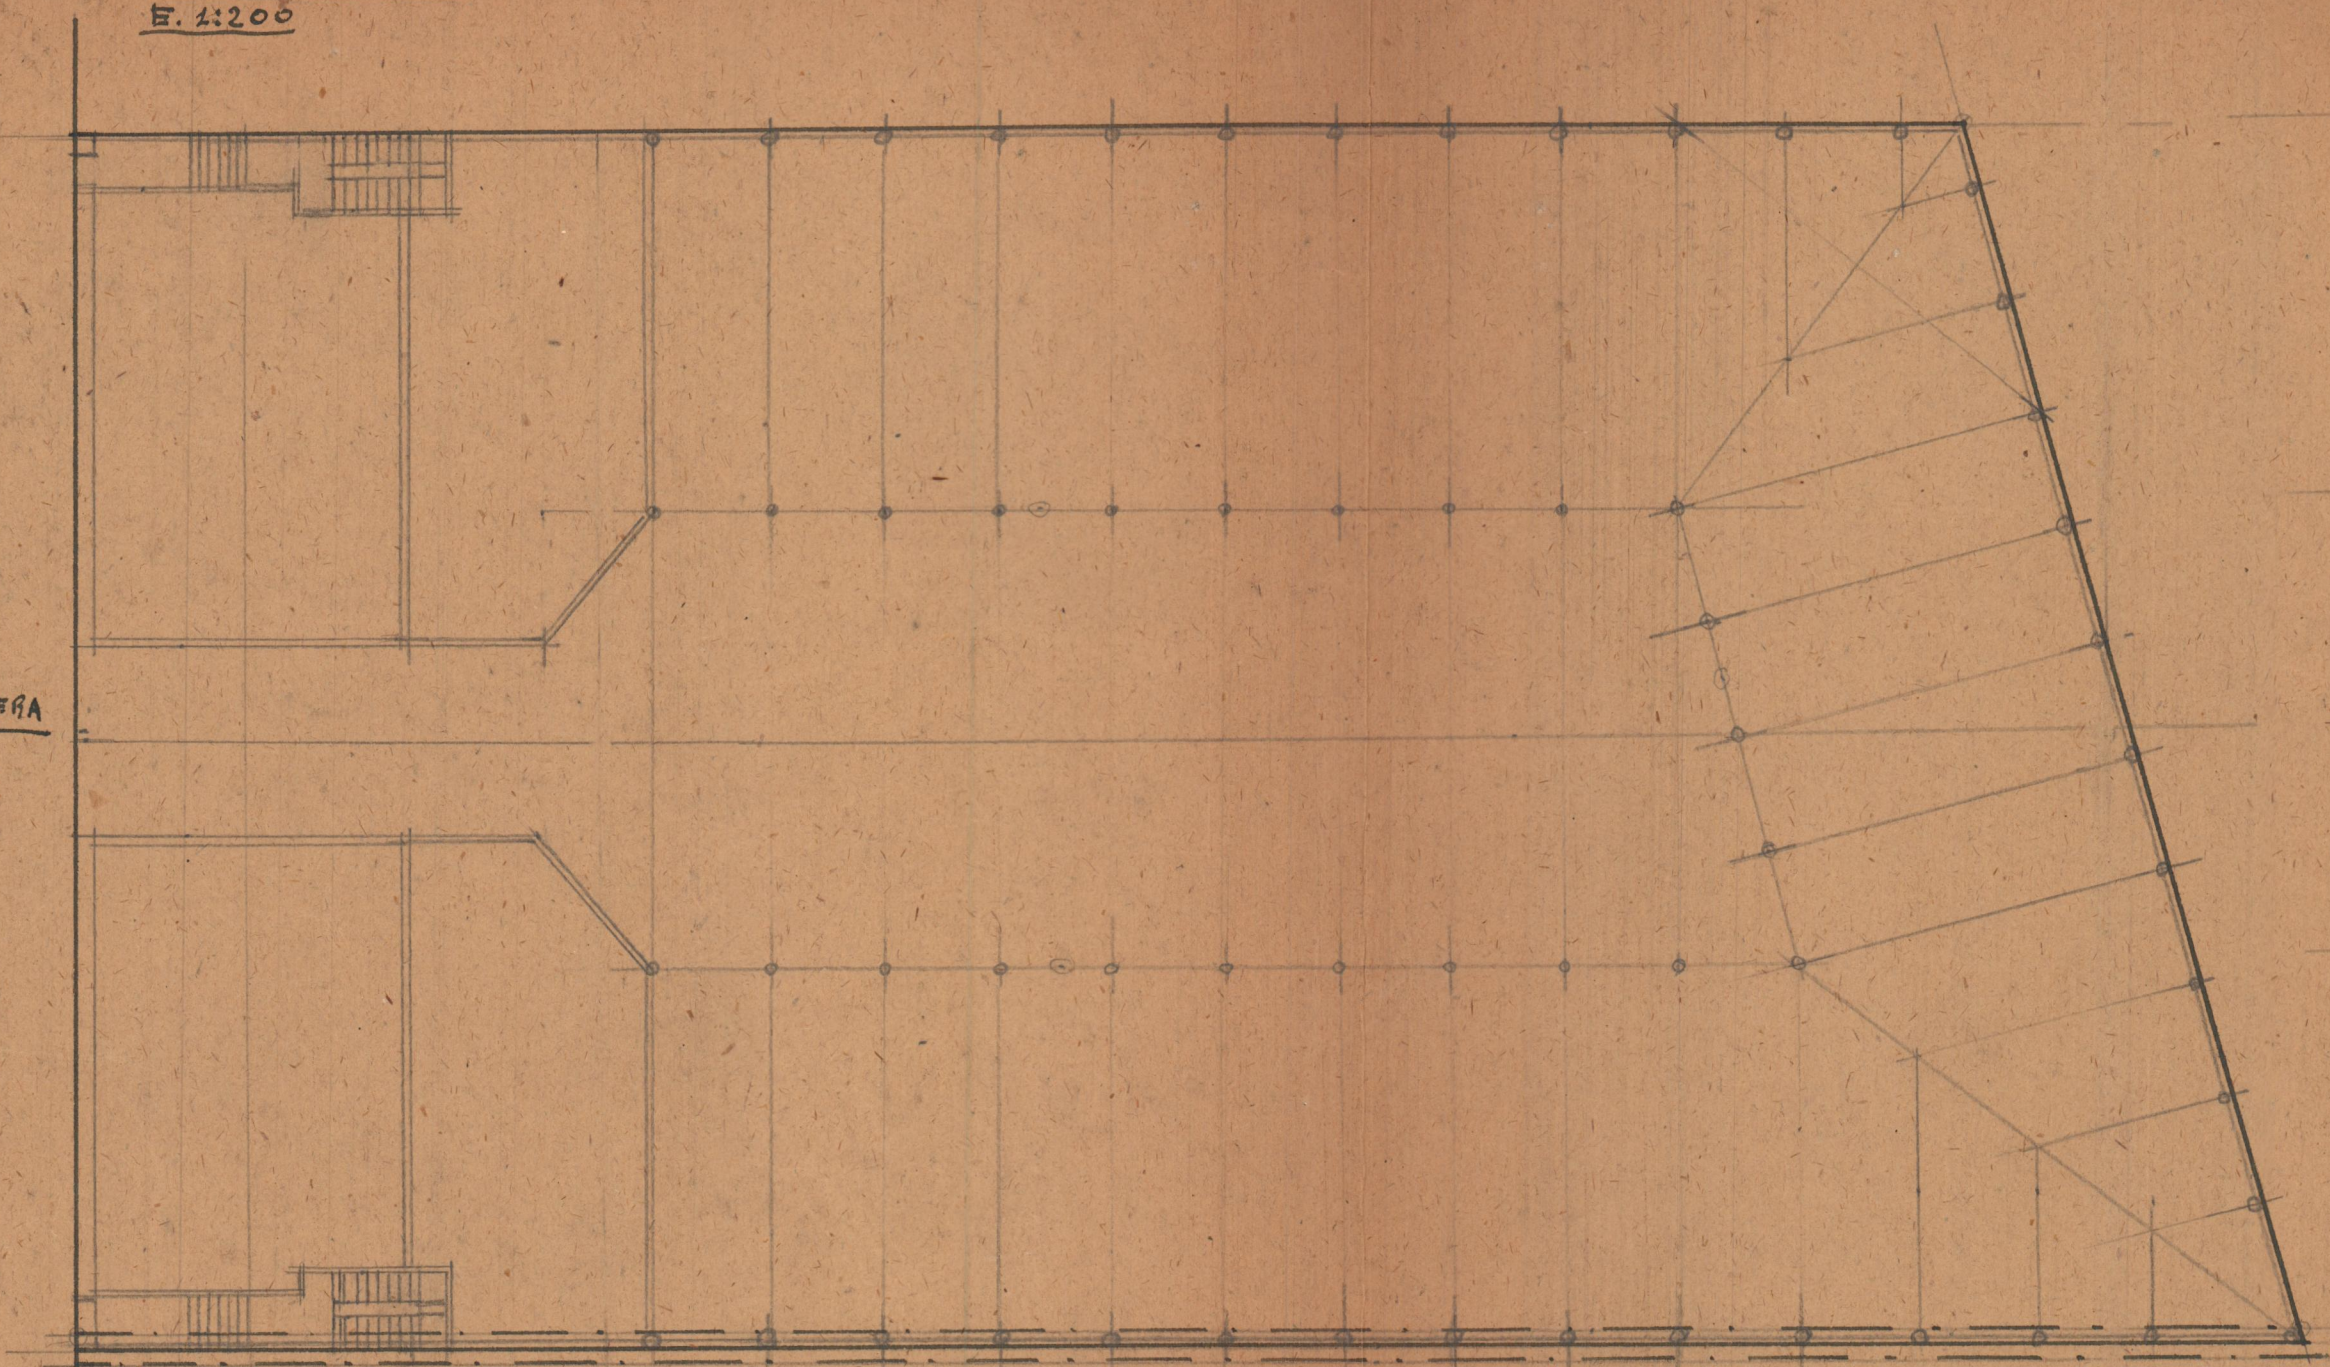

SECCION LONGITUDINAL

Pi/dj. ALT 0/

1:200

CAMETERA
→


A

PATIO de LUZ

B

PLANTA

SECCION LONGITUDINAL

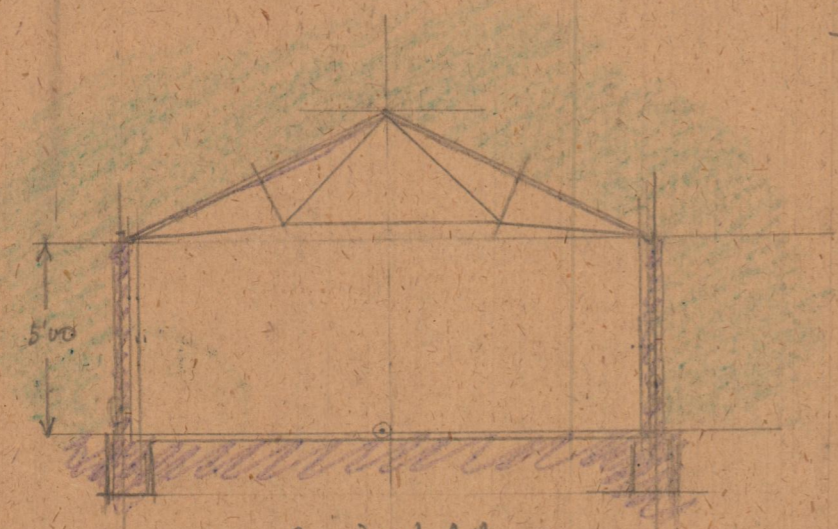

SECCION AB

