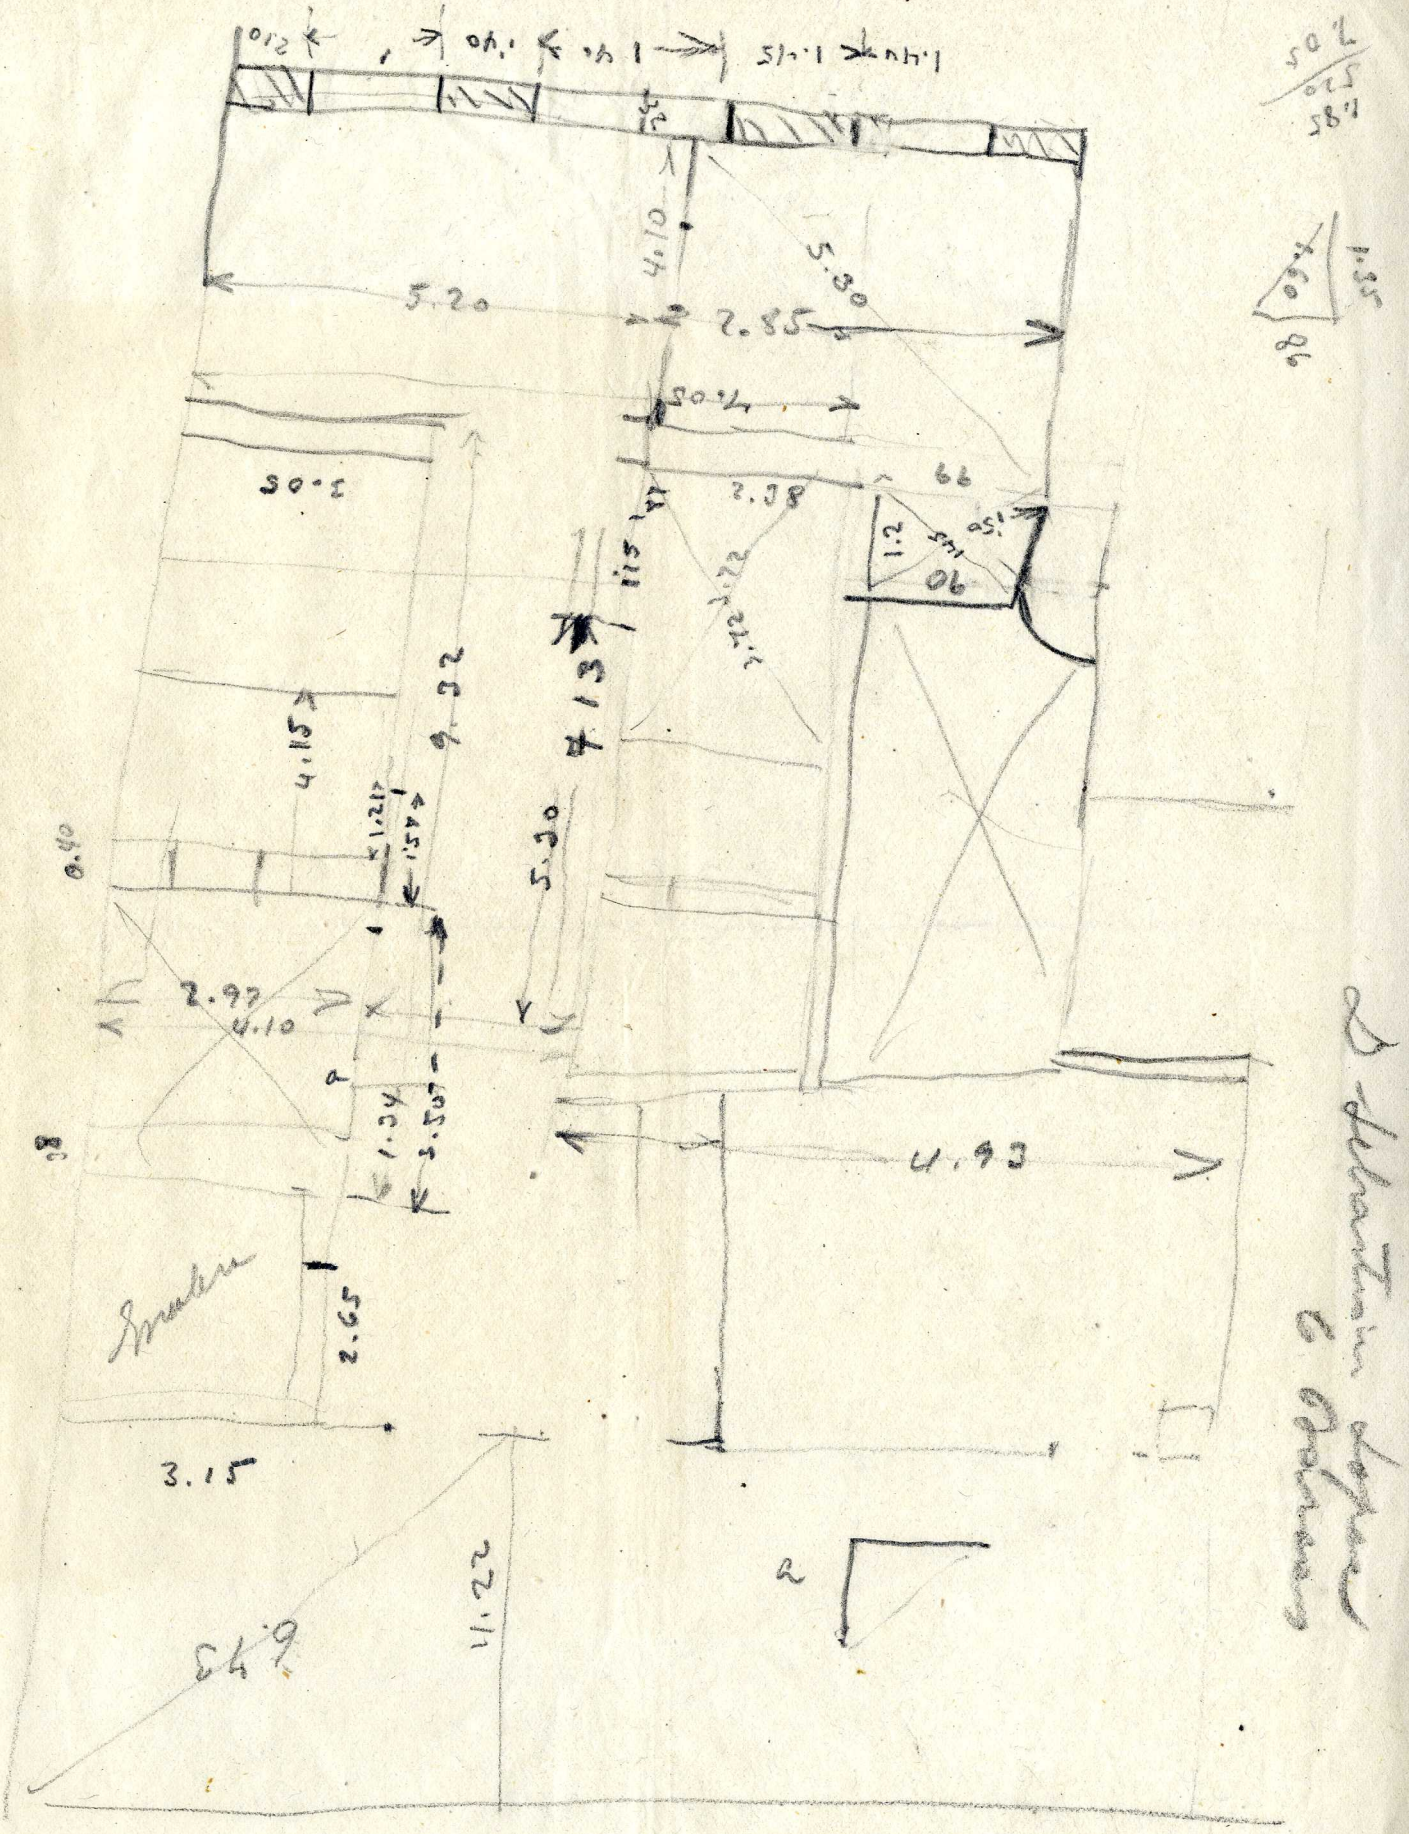
5.20
4.10
5.30
2.85
3.05
2.38
1.15
1.22
1.2
90
4.15
1.21
1.54
5.30
2.97
4.10
1.32
3.53
4.93
Spalte
2.65
3.15
11.22
2
2 Stützen oben
2 Ankern