




DOS PLANTAS

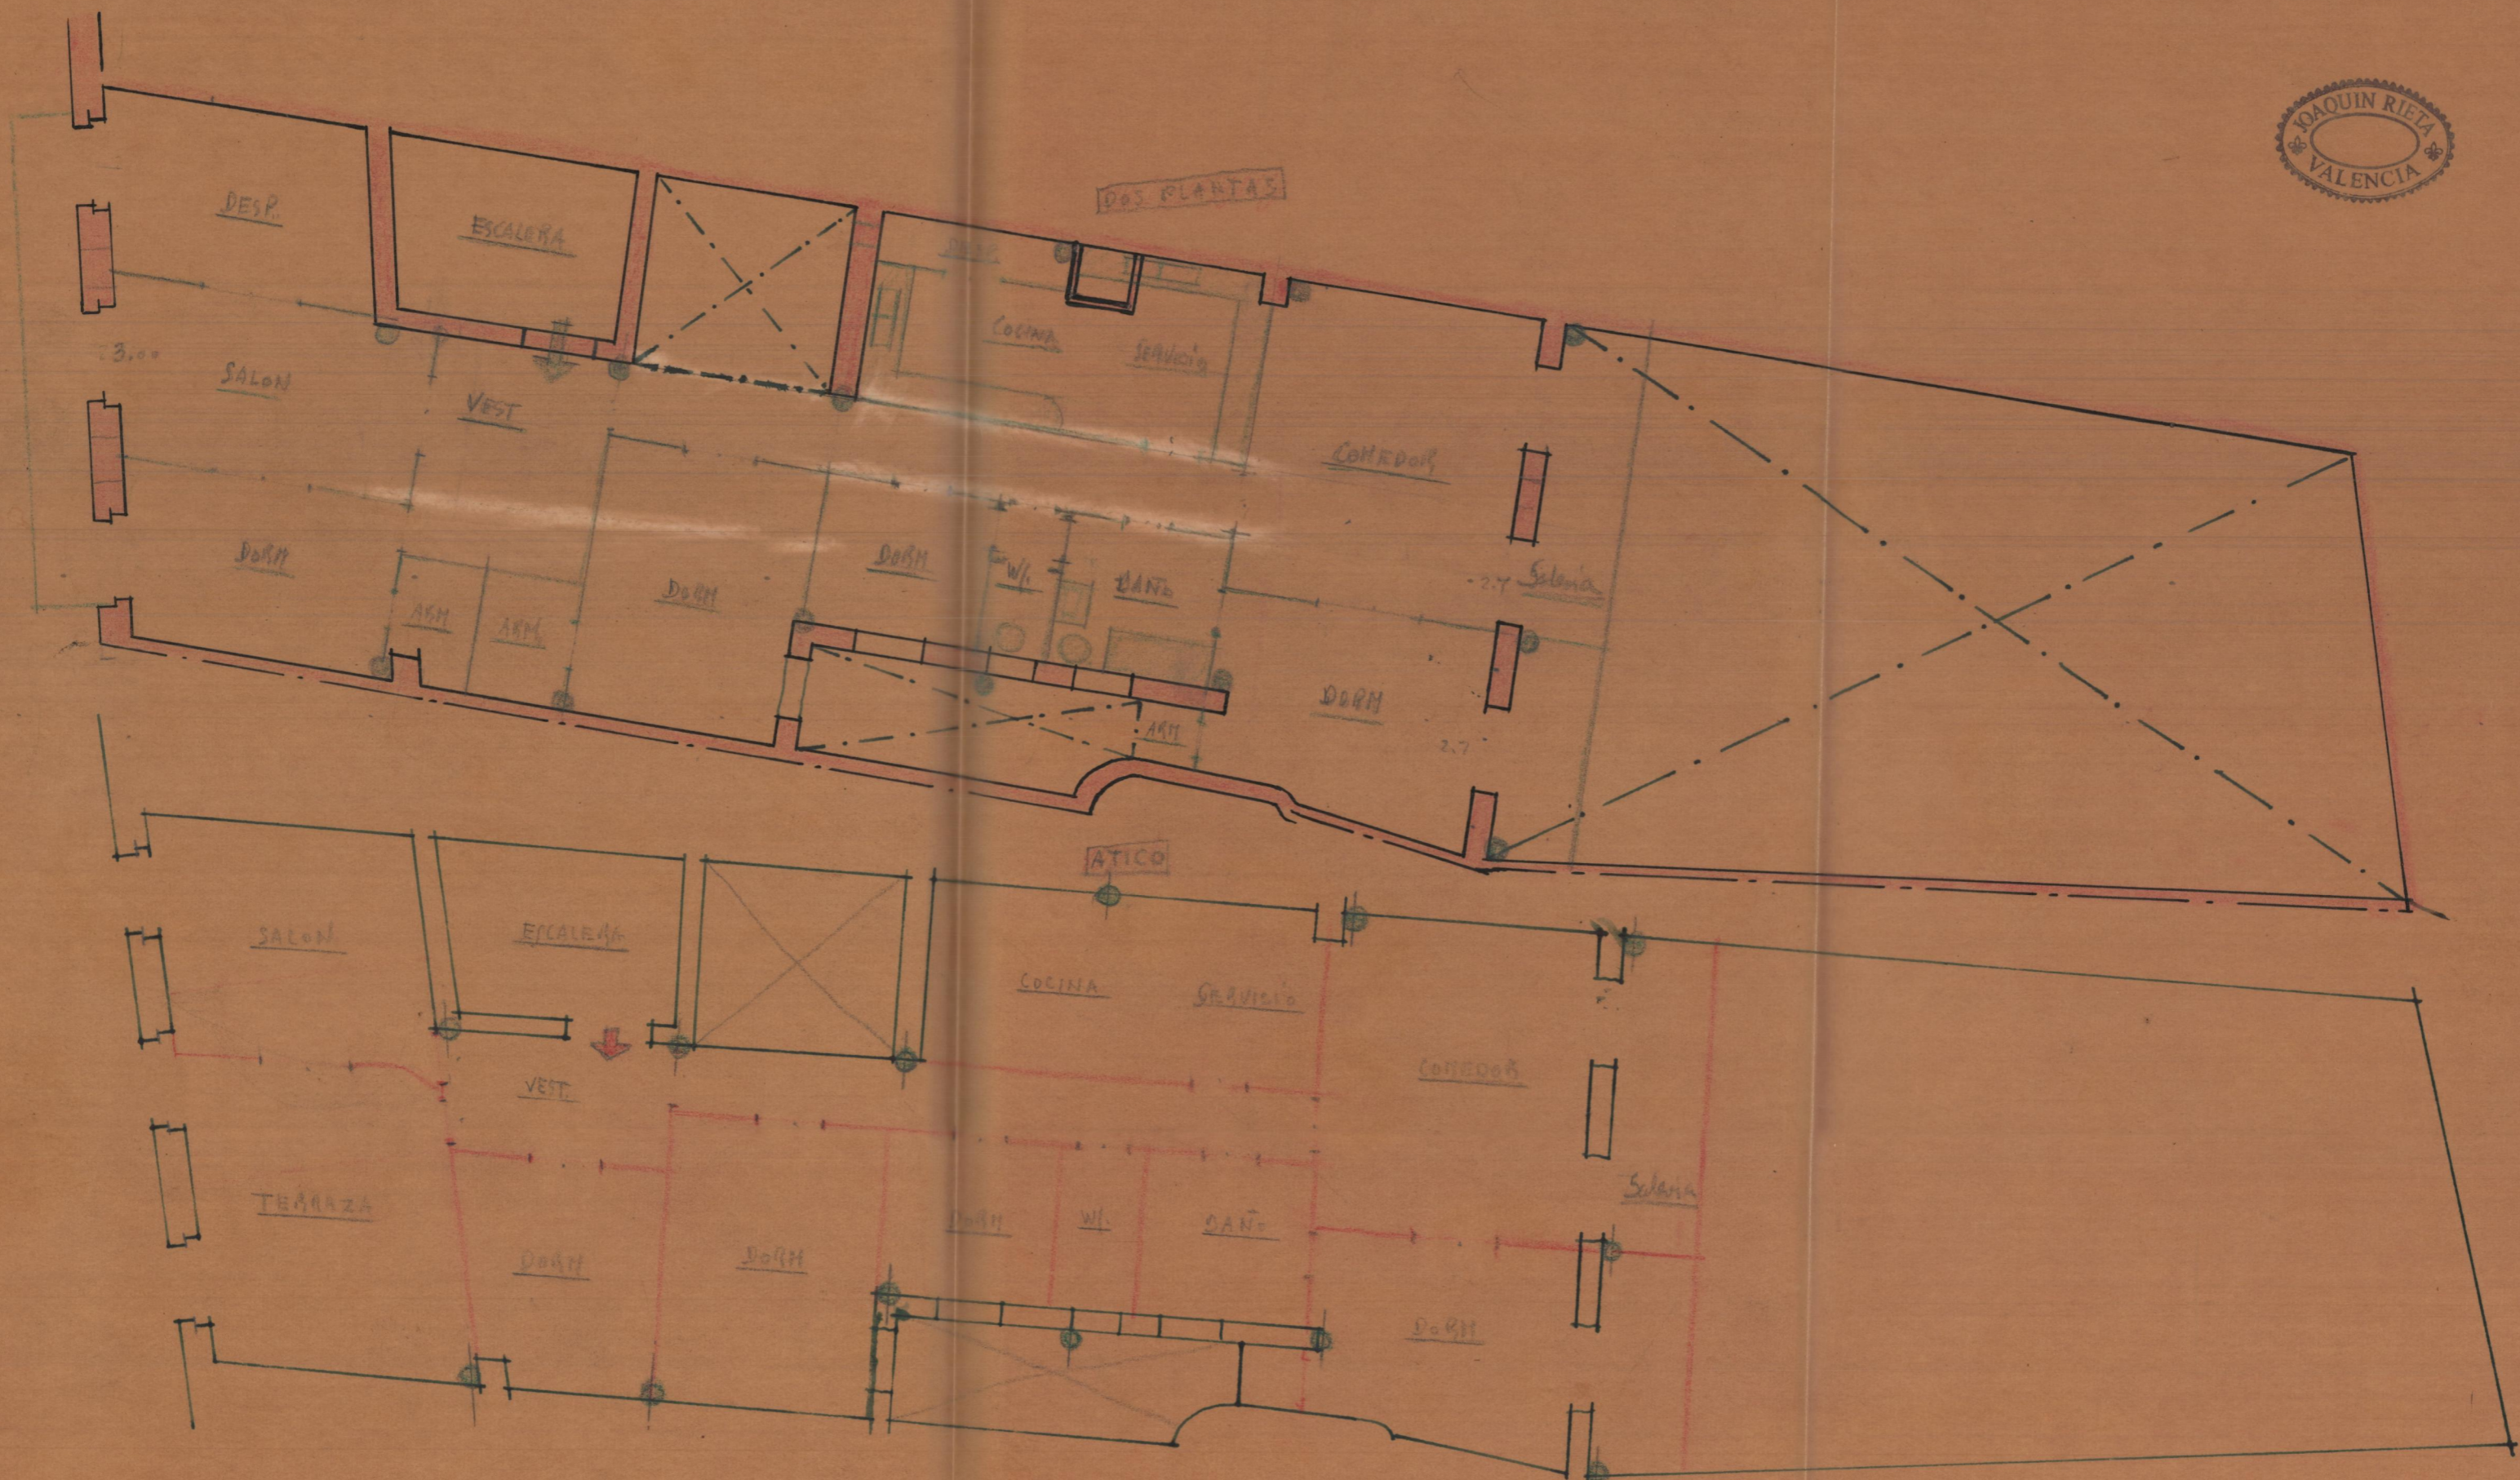

DESP.

ESCALERA

SALON

VEST

COCINA

SERVICIO

COMEDOR

DORM

ARM

ARM

DORM

DORM

W.C.

BANO

SALON

DORM

ARM

ATICO

SALON

ESCALERA

VEST

COCINA

SERVICIO

COMEDOR

TERRAZA

DORM

DORM

DORM

W.C.

BANO

SALON

DORM