


Este dibujo me está hecho por
nosotros. Es copia del plano que
tenia el Sr. Sena Alis de la reforma
que se hizo para instalar la tienda

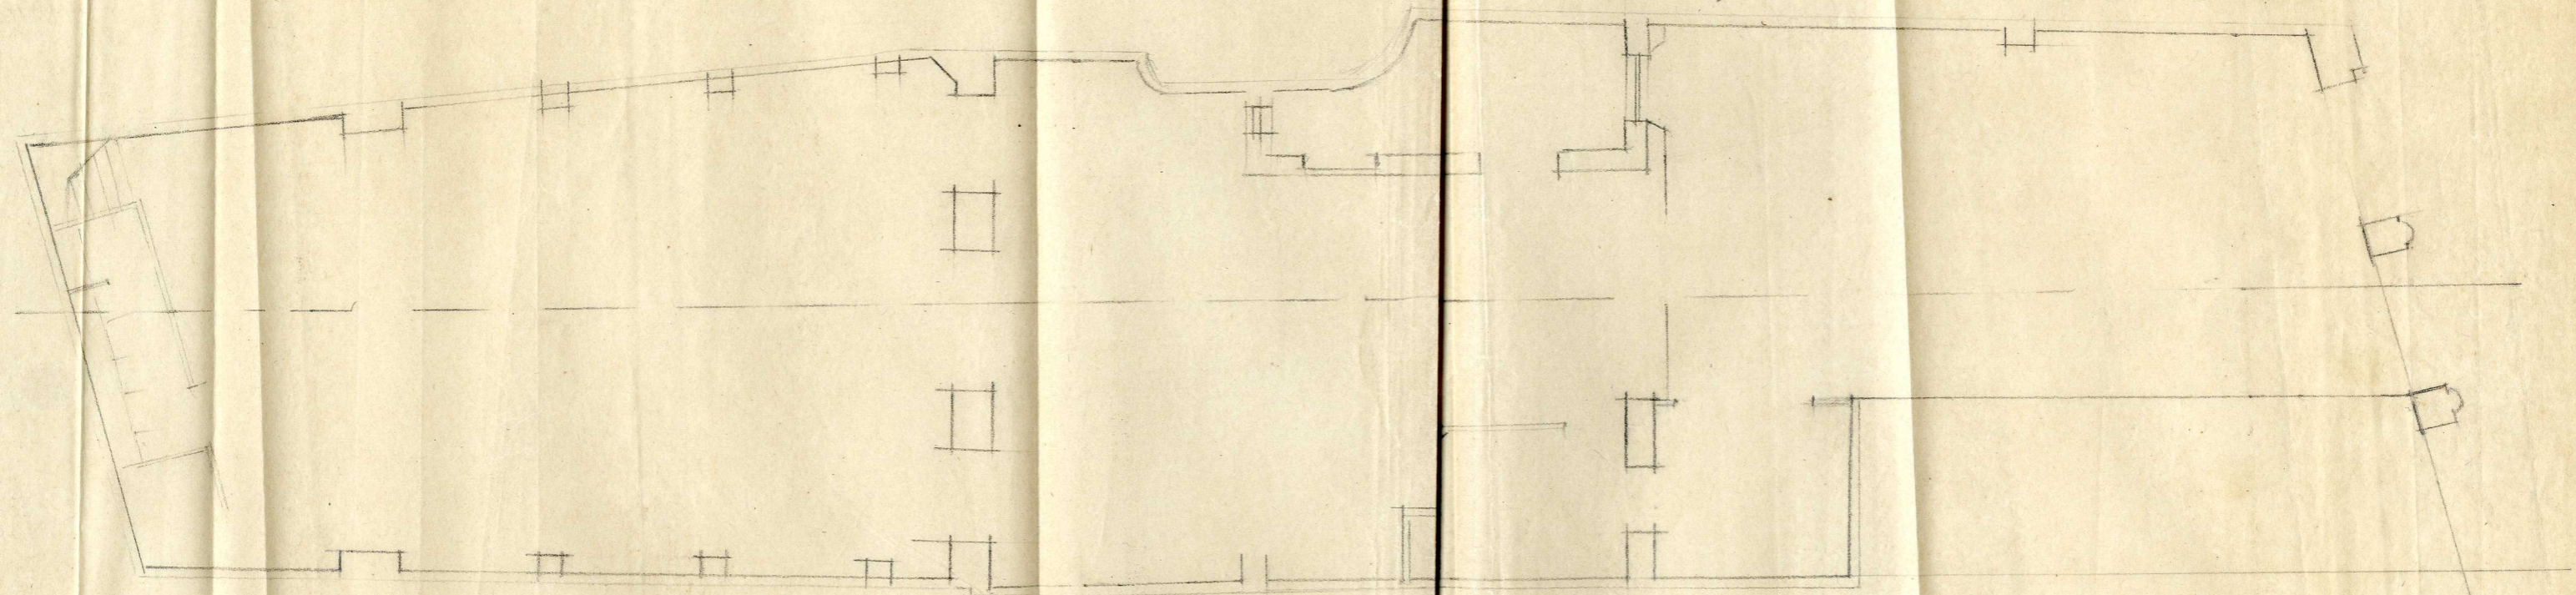

P. Sebastian Lopez
Pintor Jorullo