


Reforma de la cara de la calle de las Barcas

Estructura Metálica

Escala 1:100

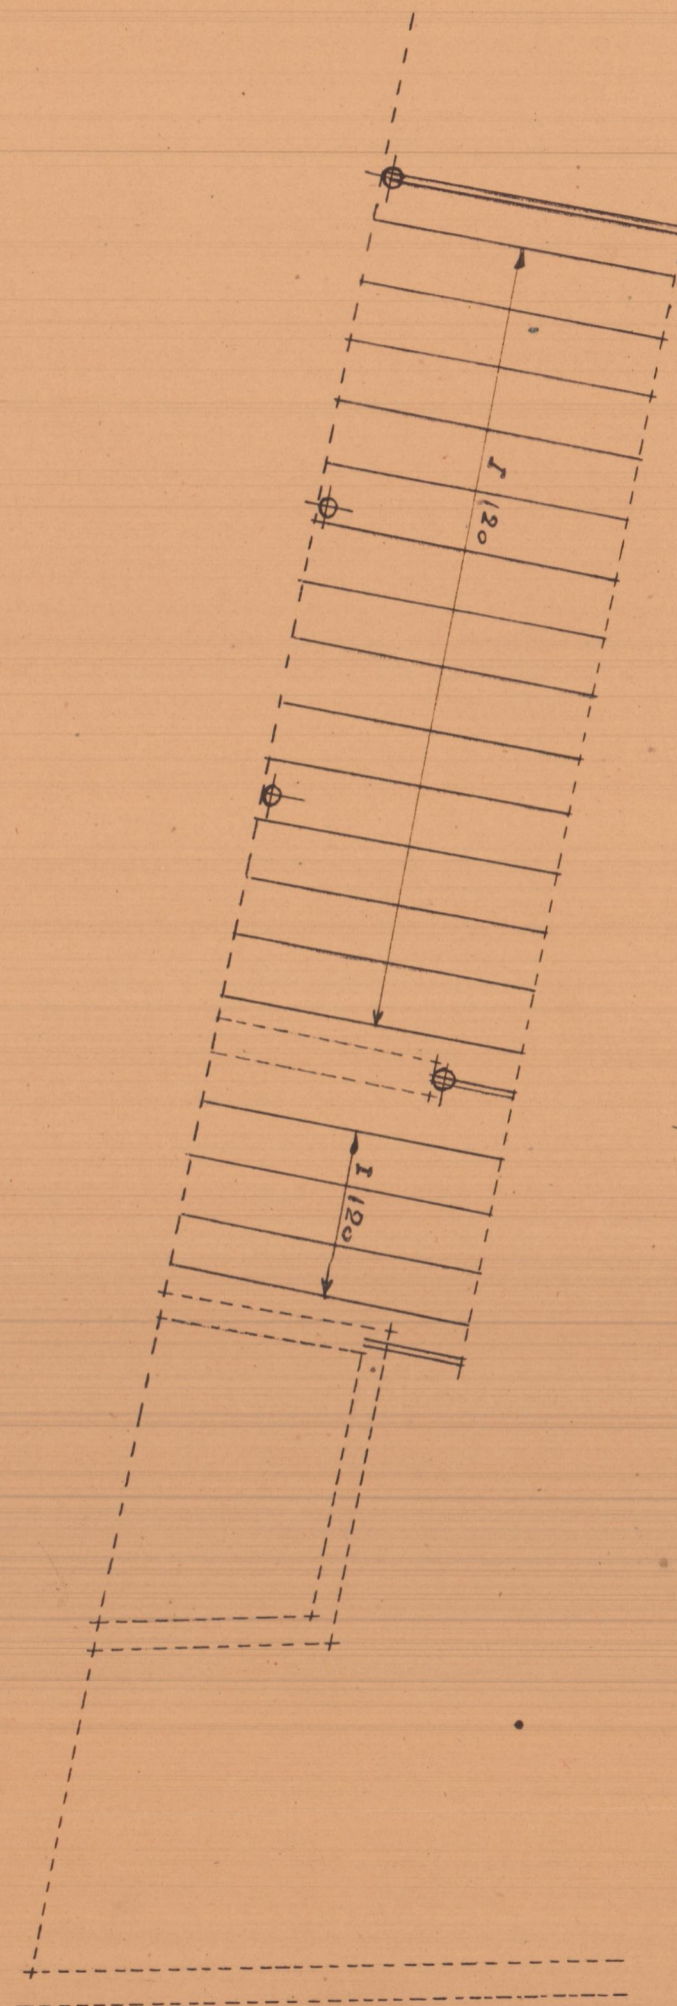


Planta 10ª



Planta 9ª



Planta 8ª

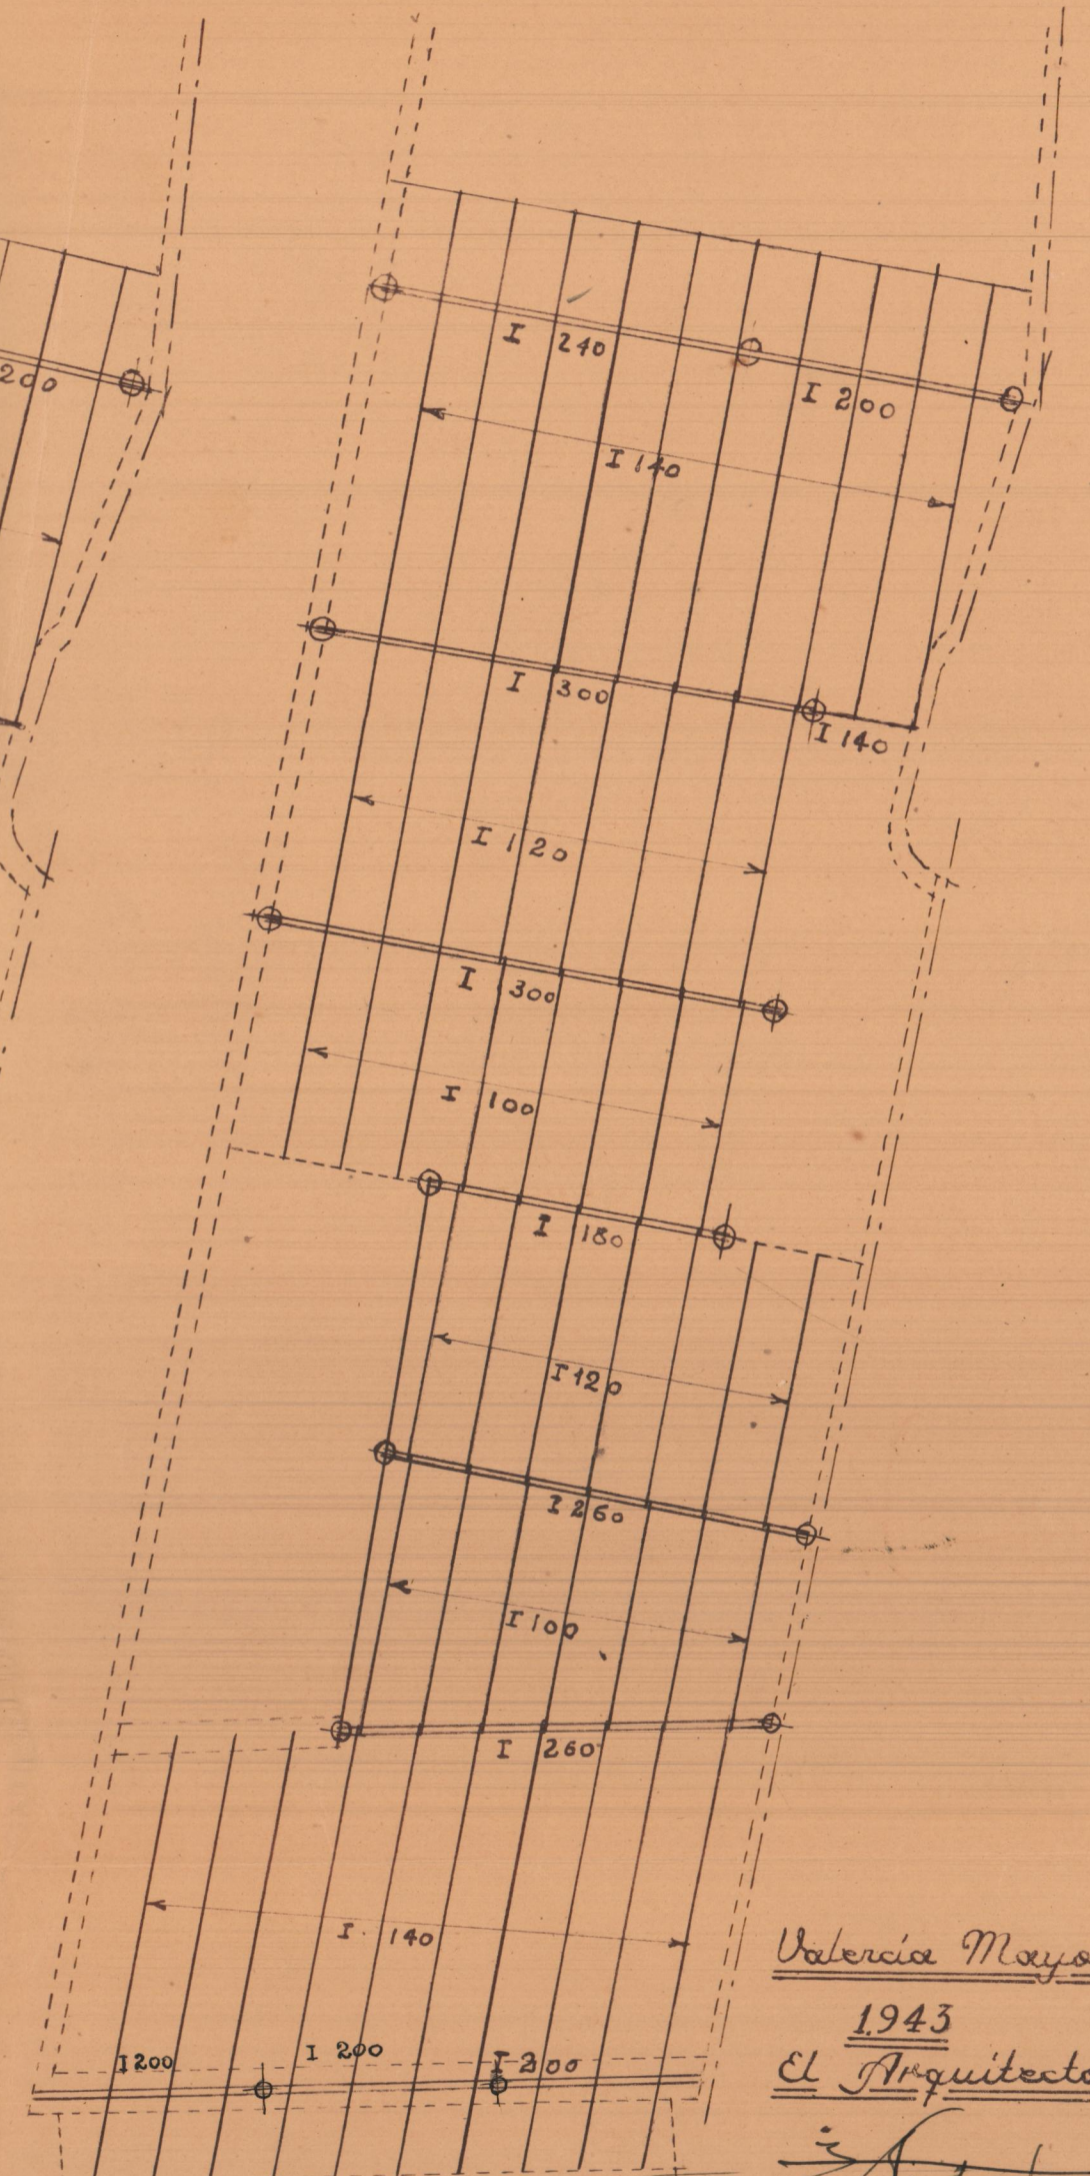

Planta 7ª

Valencia Mayo

1943

El Arquitecto