


Proyecto de edificios para D. Manuel Peris  
en Ondara

Escala 1:30

Valencia Diciembre 1942

EL ARQUITECTO

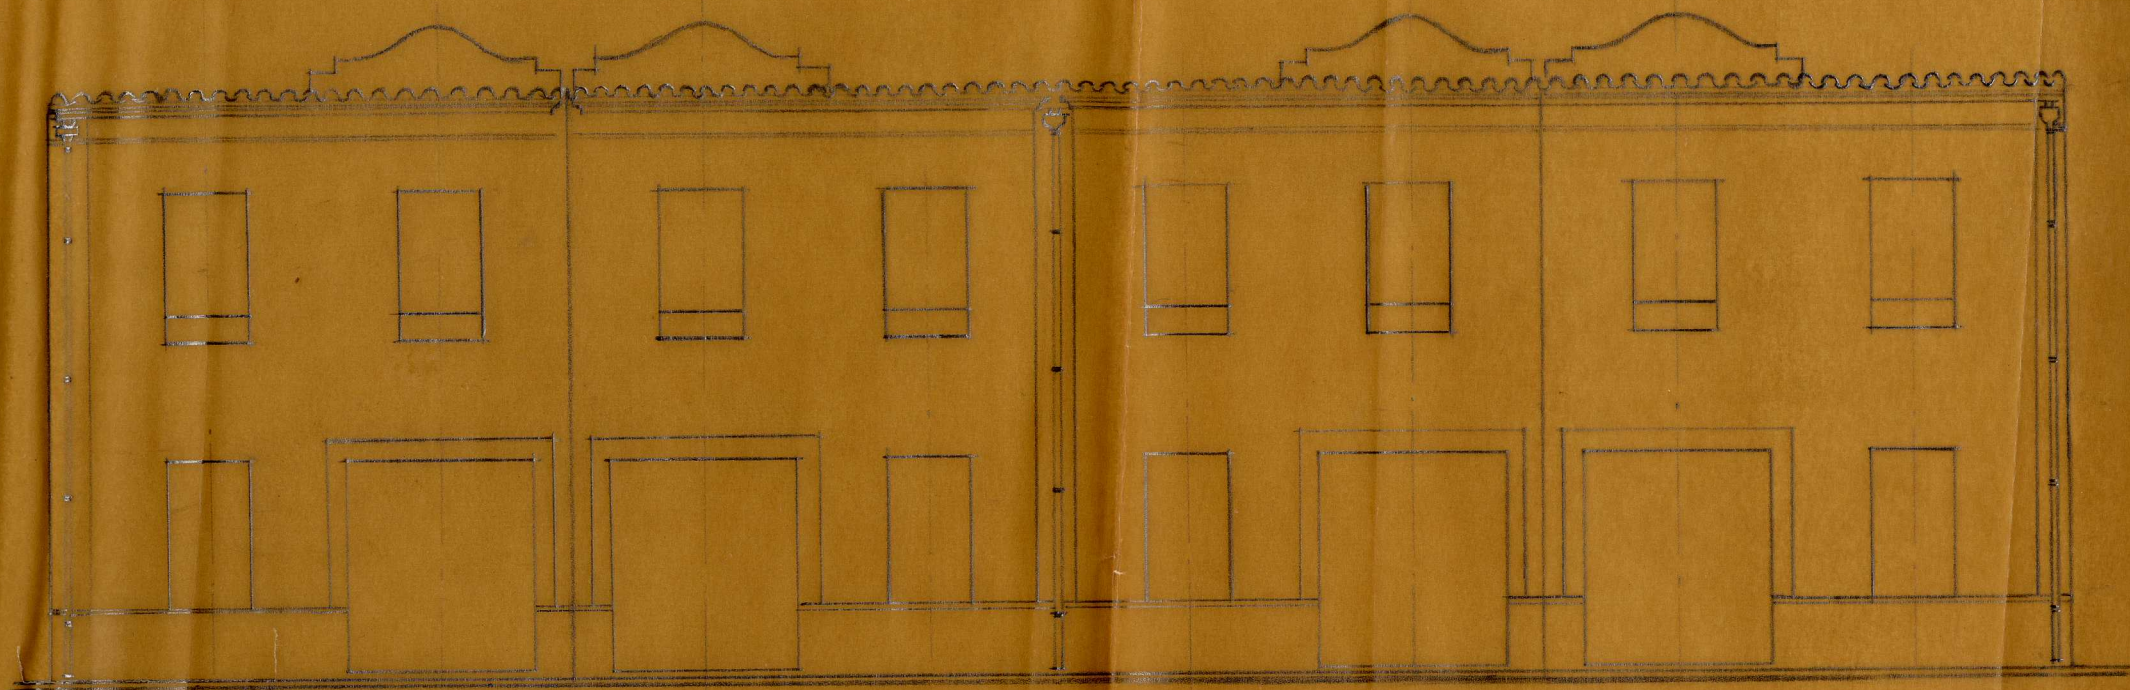

Fachada