

Sr. Dn. Fernando Benimeli


Obra en Torrente

Arquitecto.-Dn.J. Rieta

P. Aparejador.- D.Enrique Peral

Escala 1:50:

Montajes y Erec. lificaciones, S. A.
 "Palosca"
 Agente Exclusivo para Levante
 Rafael Ilop Herráez
 Despacho: Cádiz, 14-1.º - Teléfono 18908
 VALENCIA

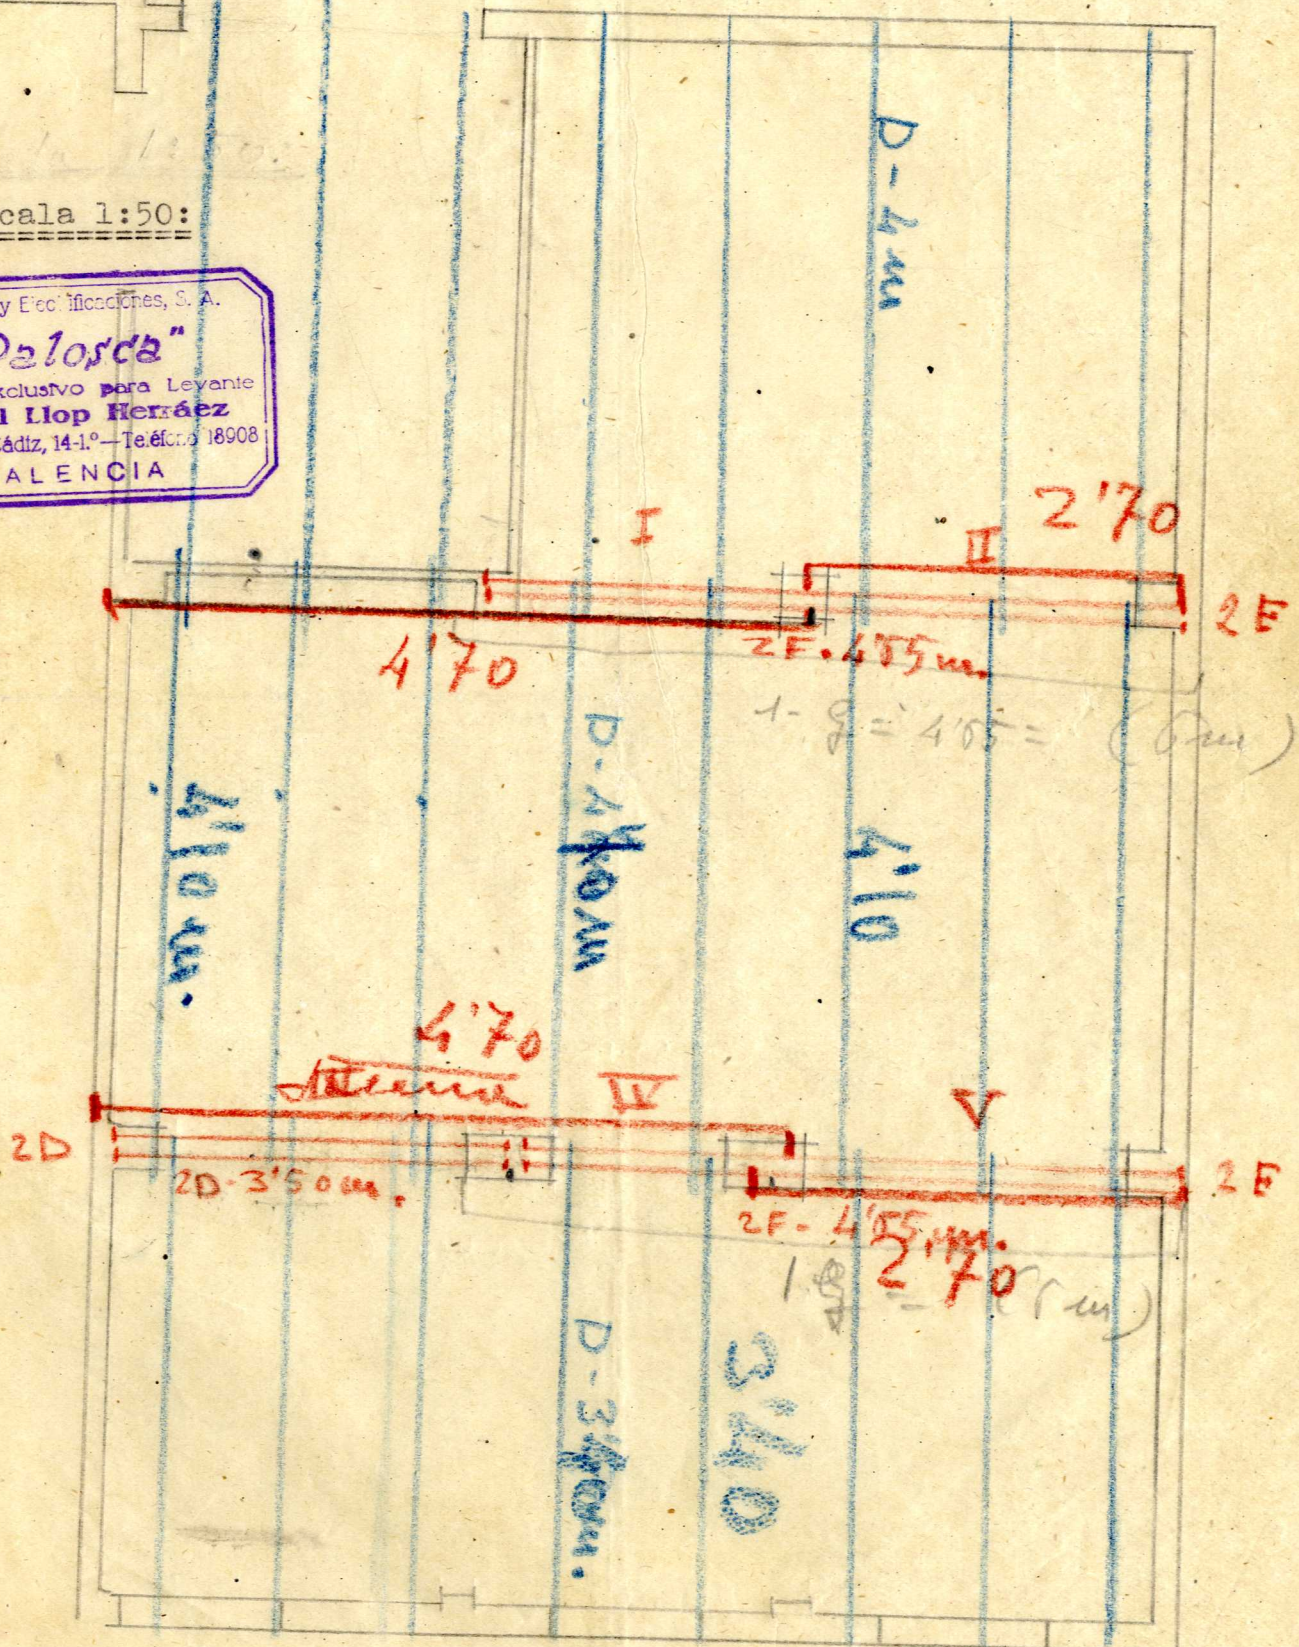


Arquitecto
D. Campañón Riera

D. Fernando Benimeli
Obra en TORRENTÉ

D. Enrique
Perales
Sevilla, 28

1. F. 1.00 kg. = 0.150 m.
2. 2.50

3.25
4 m.
4 m.
7
7
7
D
D
D

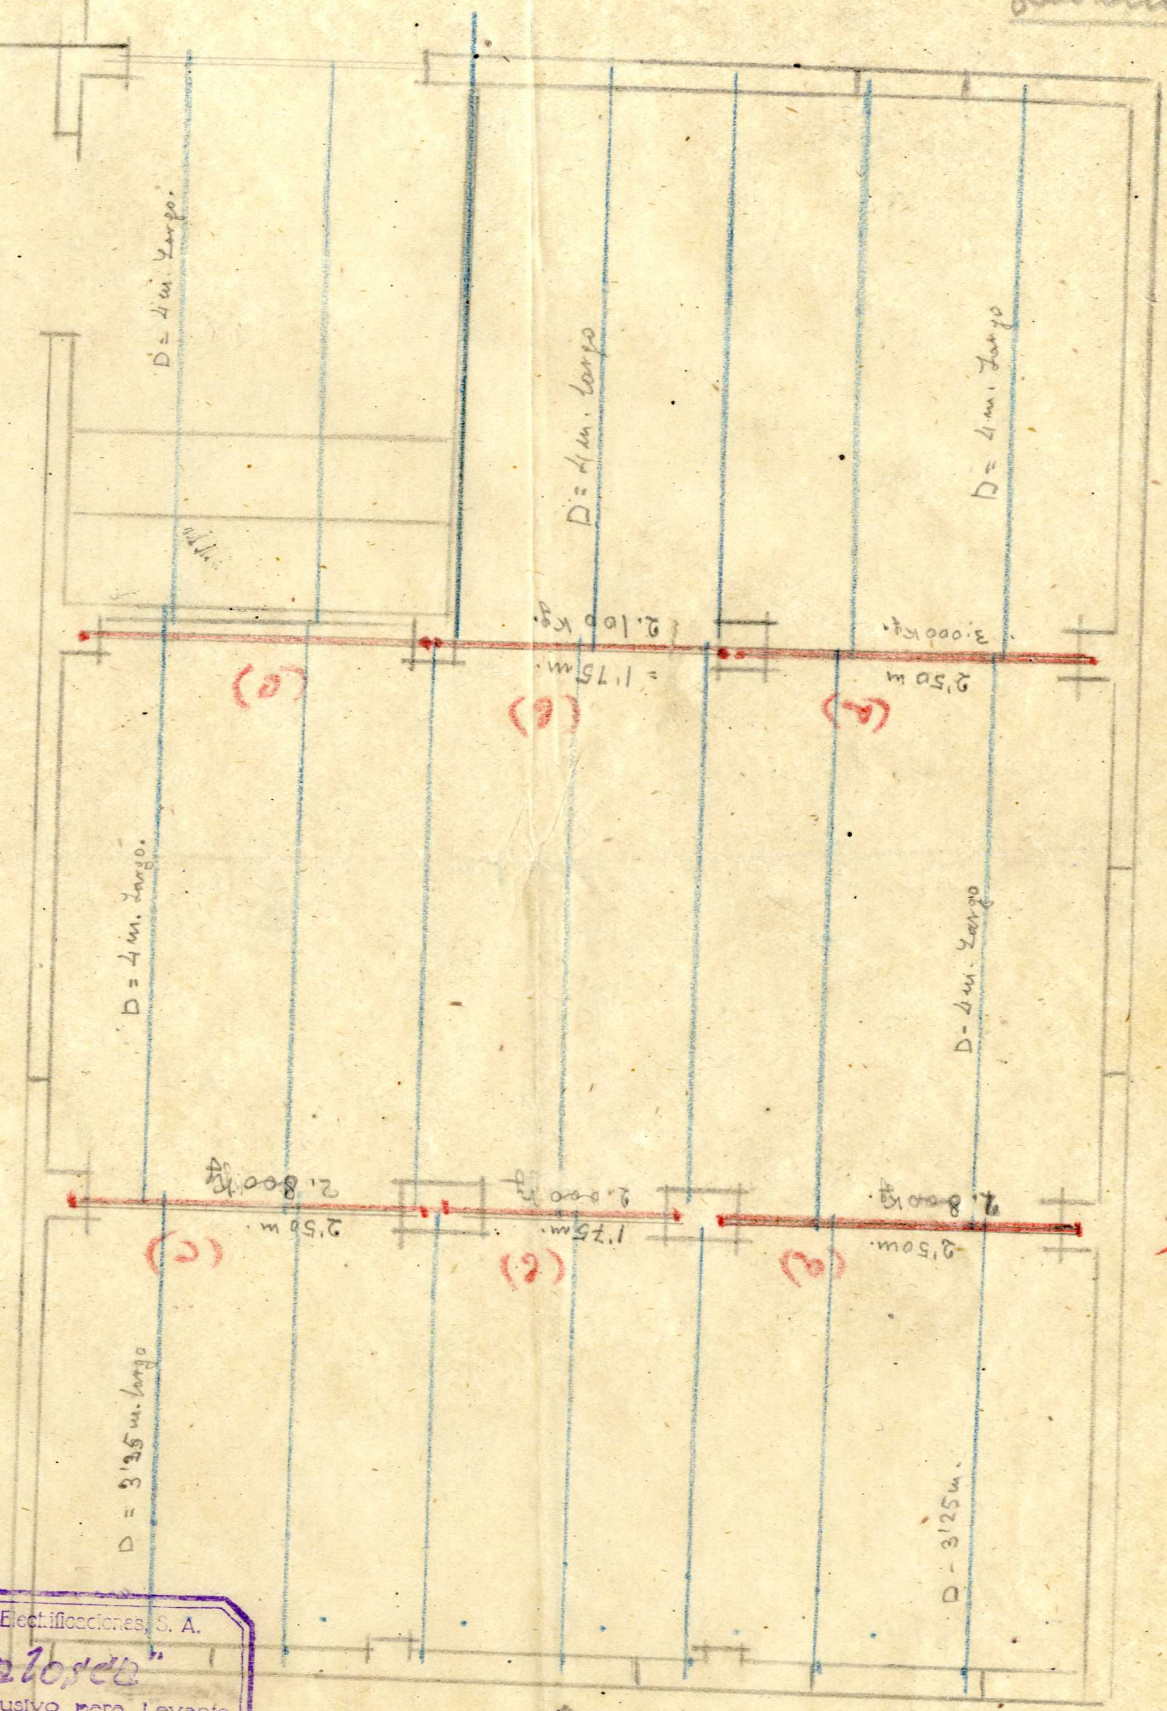

Montajes y Electrificaciones, S. A.
"Dalosco"
Agente Exclusivo para Levante
Rafael Llop Herráez
Despacho: Cádiz, 14-1° - Teléfono 18908
VALENCIA

Escala 1:50