


Proyecto  
Calle de 1ª Salud nº 5.

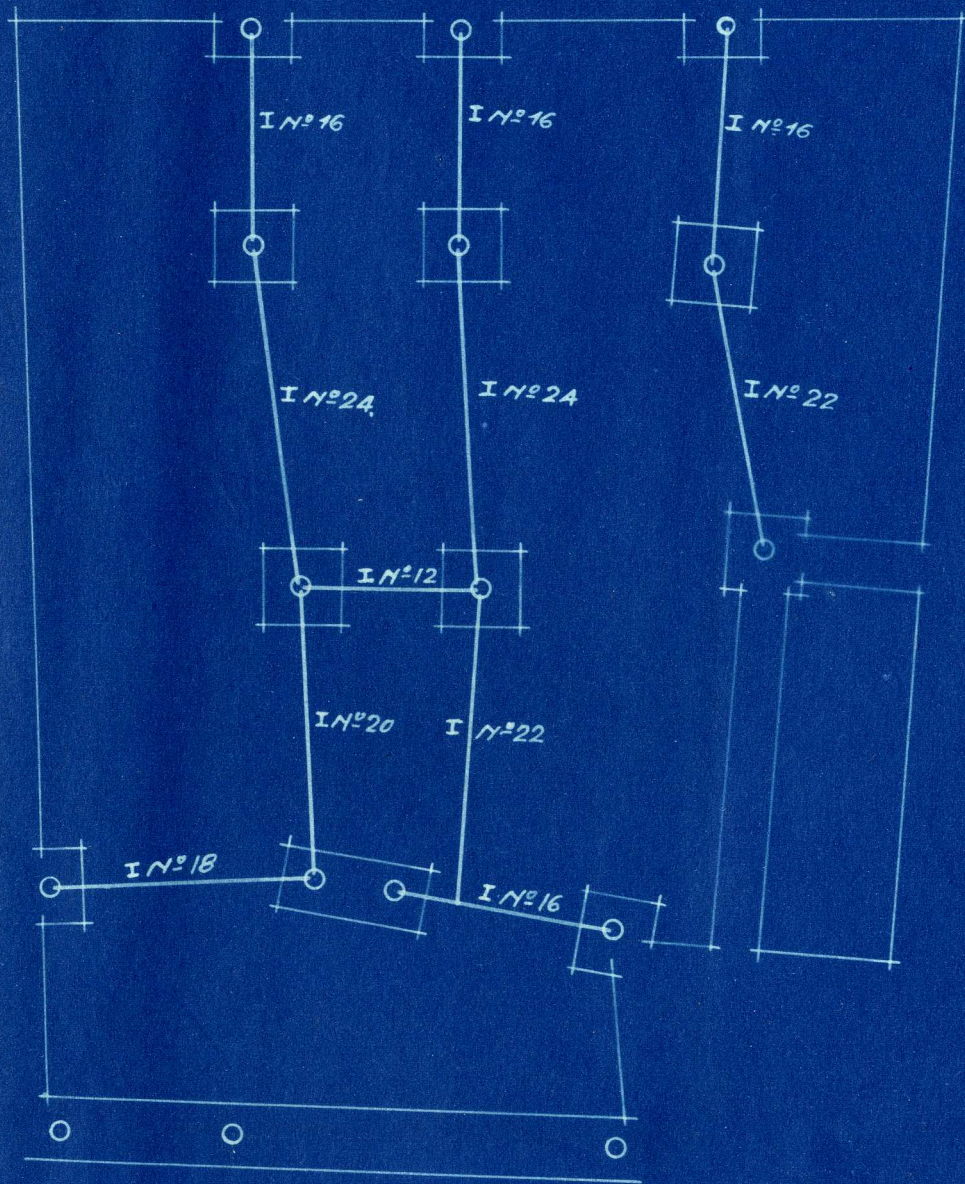

Planta de cimientos y entramado

Escala 1:100  
Valencia 1.º Nobre. 1935.  
El Arquitecto.

*[Handwritten signature]*